



- 除特别注明外, 所有尺寸均以毫米为单位
- 图中以所注尺寸为准确, 勿用尺度量
- Unless otherwise stated, all dimensions are in mm.
- The dimensions specified in Figure cut, no scale.

建设单位
CONSTRUCTION UNIT
仙游县枫亭镇霞街社区居民委员会

工程名称
PROJECT NAME
仙游县枫亭镇霞街社区老人活动中心
(长者之家)


中华人民共和国一级注册建筑师
姓名: 邹怡媛
注册号: 5201357-001
有效期至: 2025年07月11日

贵州省建设工程设计图章
贵州城投设计院有限公司
资质等级范围:
建筑行业设计乙级、市政行业设计乙级、
风景园林工程设计乙级、
石油天然气(海洋石油)行业设计乙级。
资质证书编号: A362013672 有效期至: 2028年02月25日

设计签字	审定	高元芳	高元芳
	工程负责人	邹怡媛	邹怡媛
	专业负责人	邹怡媛	邹怡媛
	审核	墨琳	墨琳
	校对	孙迎华	孙迎华
	设计	孙猛	孙猛
	制图	孙猛	孙猛

图纸名称
DRAWINGS TITLE
规划总平面图

设计阶段	方案图
PHASE	方案图
图纸比例	1:100
SCALE	1:100
设计编号	2025-1-A01
PROJECT NO.	2025-1-A01
图号	01
DRAWING NO.	01
专业	建筑
PROFESSION	建筑
归档日期	2025.04
DATE	2025.04

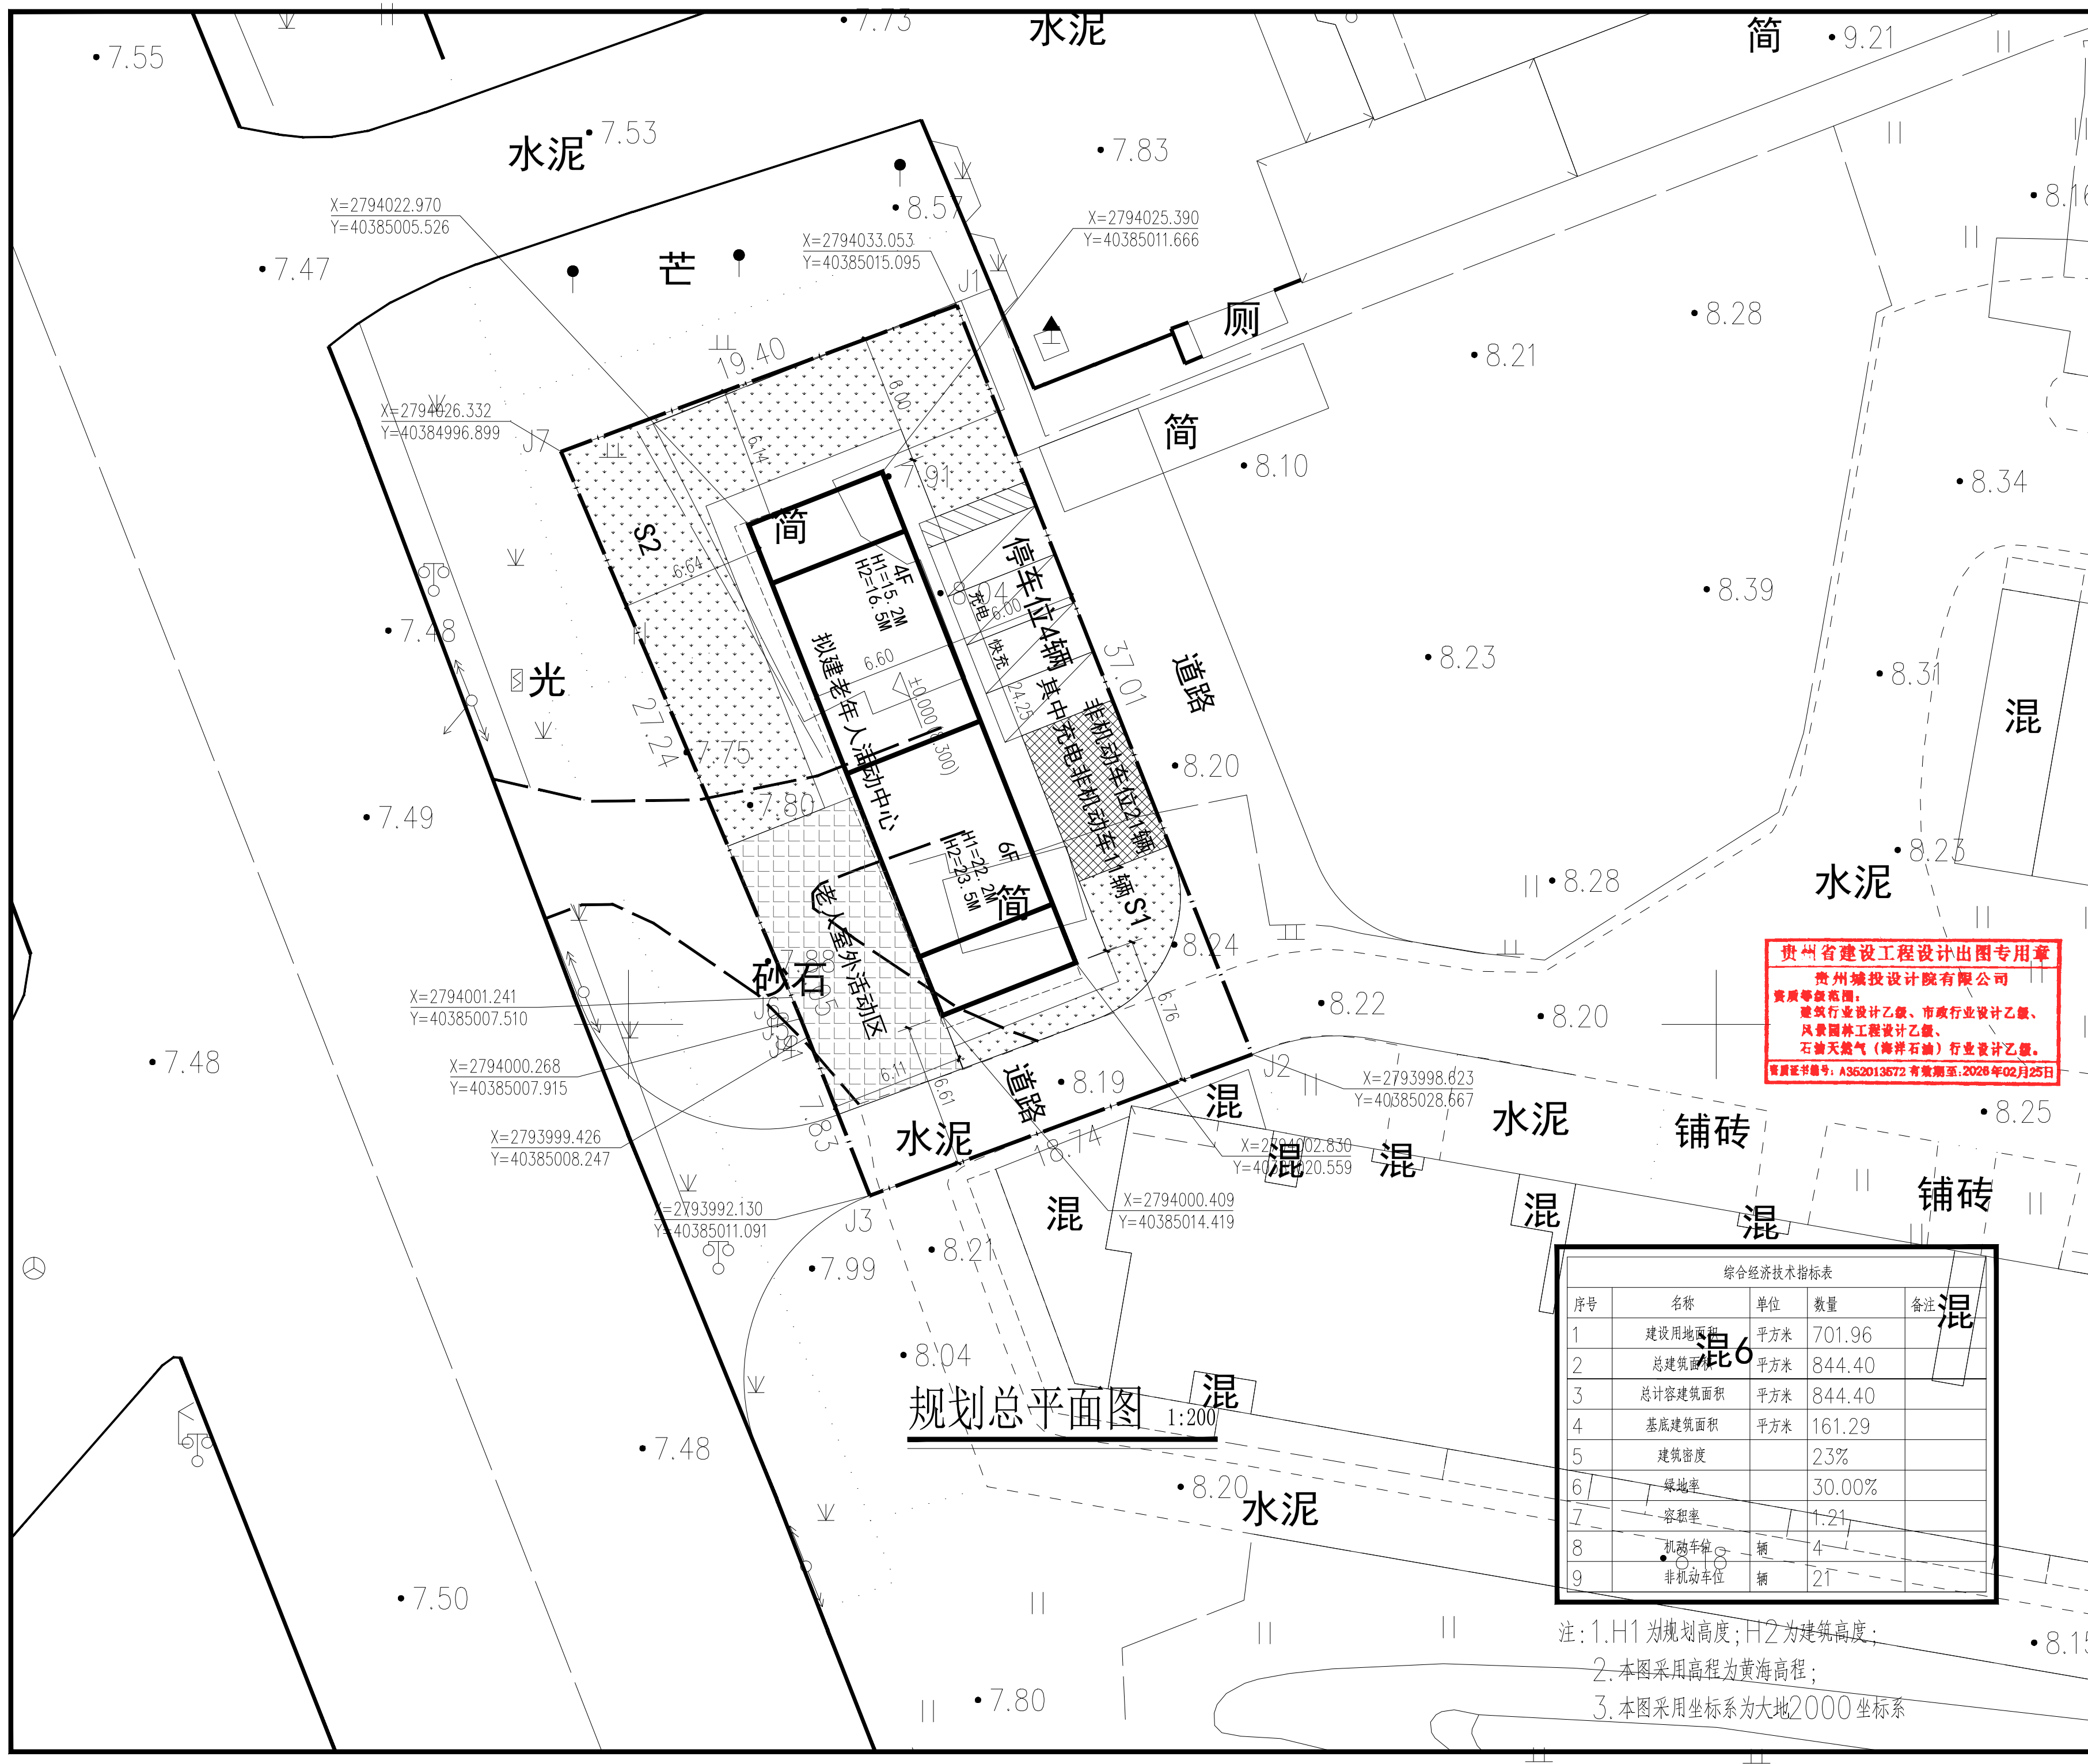

综合经济技术指标表

序号	名称	单位	数量	备注
1	建设用地面积	平方米	701.96	
2	总建筑面积	平方米	844.40	
3	总计容建筑面积	平方米	844.40	
4	基底建筑面积	平方米	161.29	
5	建筑密度		23%	
6	绿地率		30.00%	
7	容积率		1.21	
8	机动车位	辆	4	
9	非机动车位	辆	21	

注: 1. H1 为规划高度; H2 为建筑高度;
2. 本图采用高程为黄海高程;
3. 本图采用坐标系为大地2000坐标系

规划总平面图 1:200