
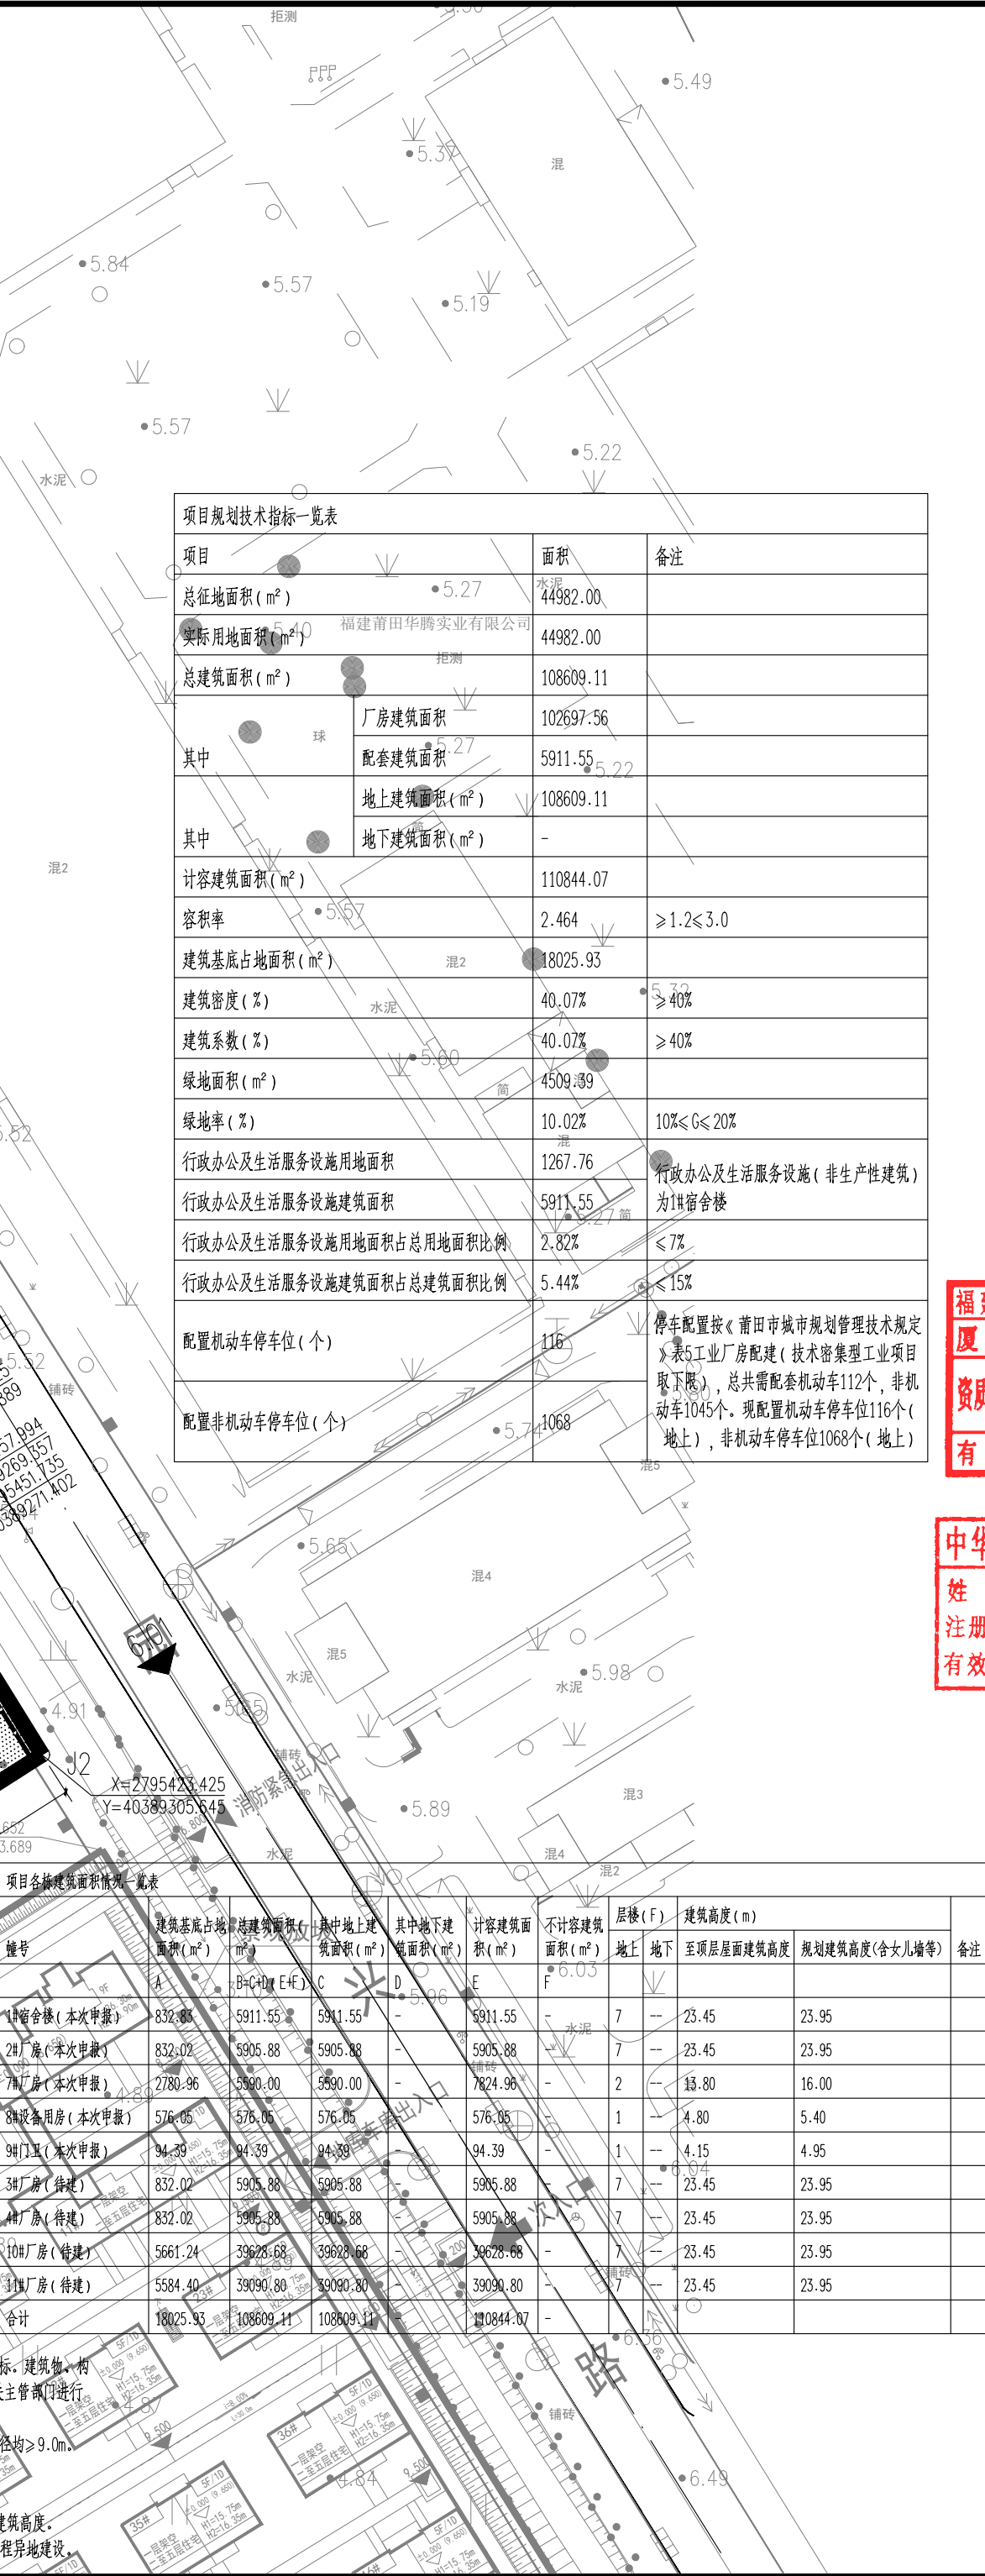


日期	姓名	专业	日期	姓名	专业
2025.07	林伟	建筑	2025.07	林伟	建筑
2025.07	林伟	建筑	2025.07	林伟	建筑
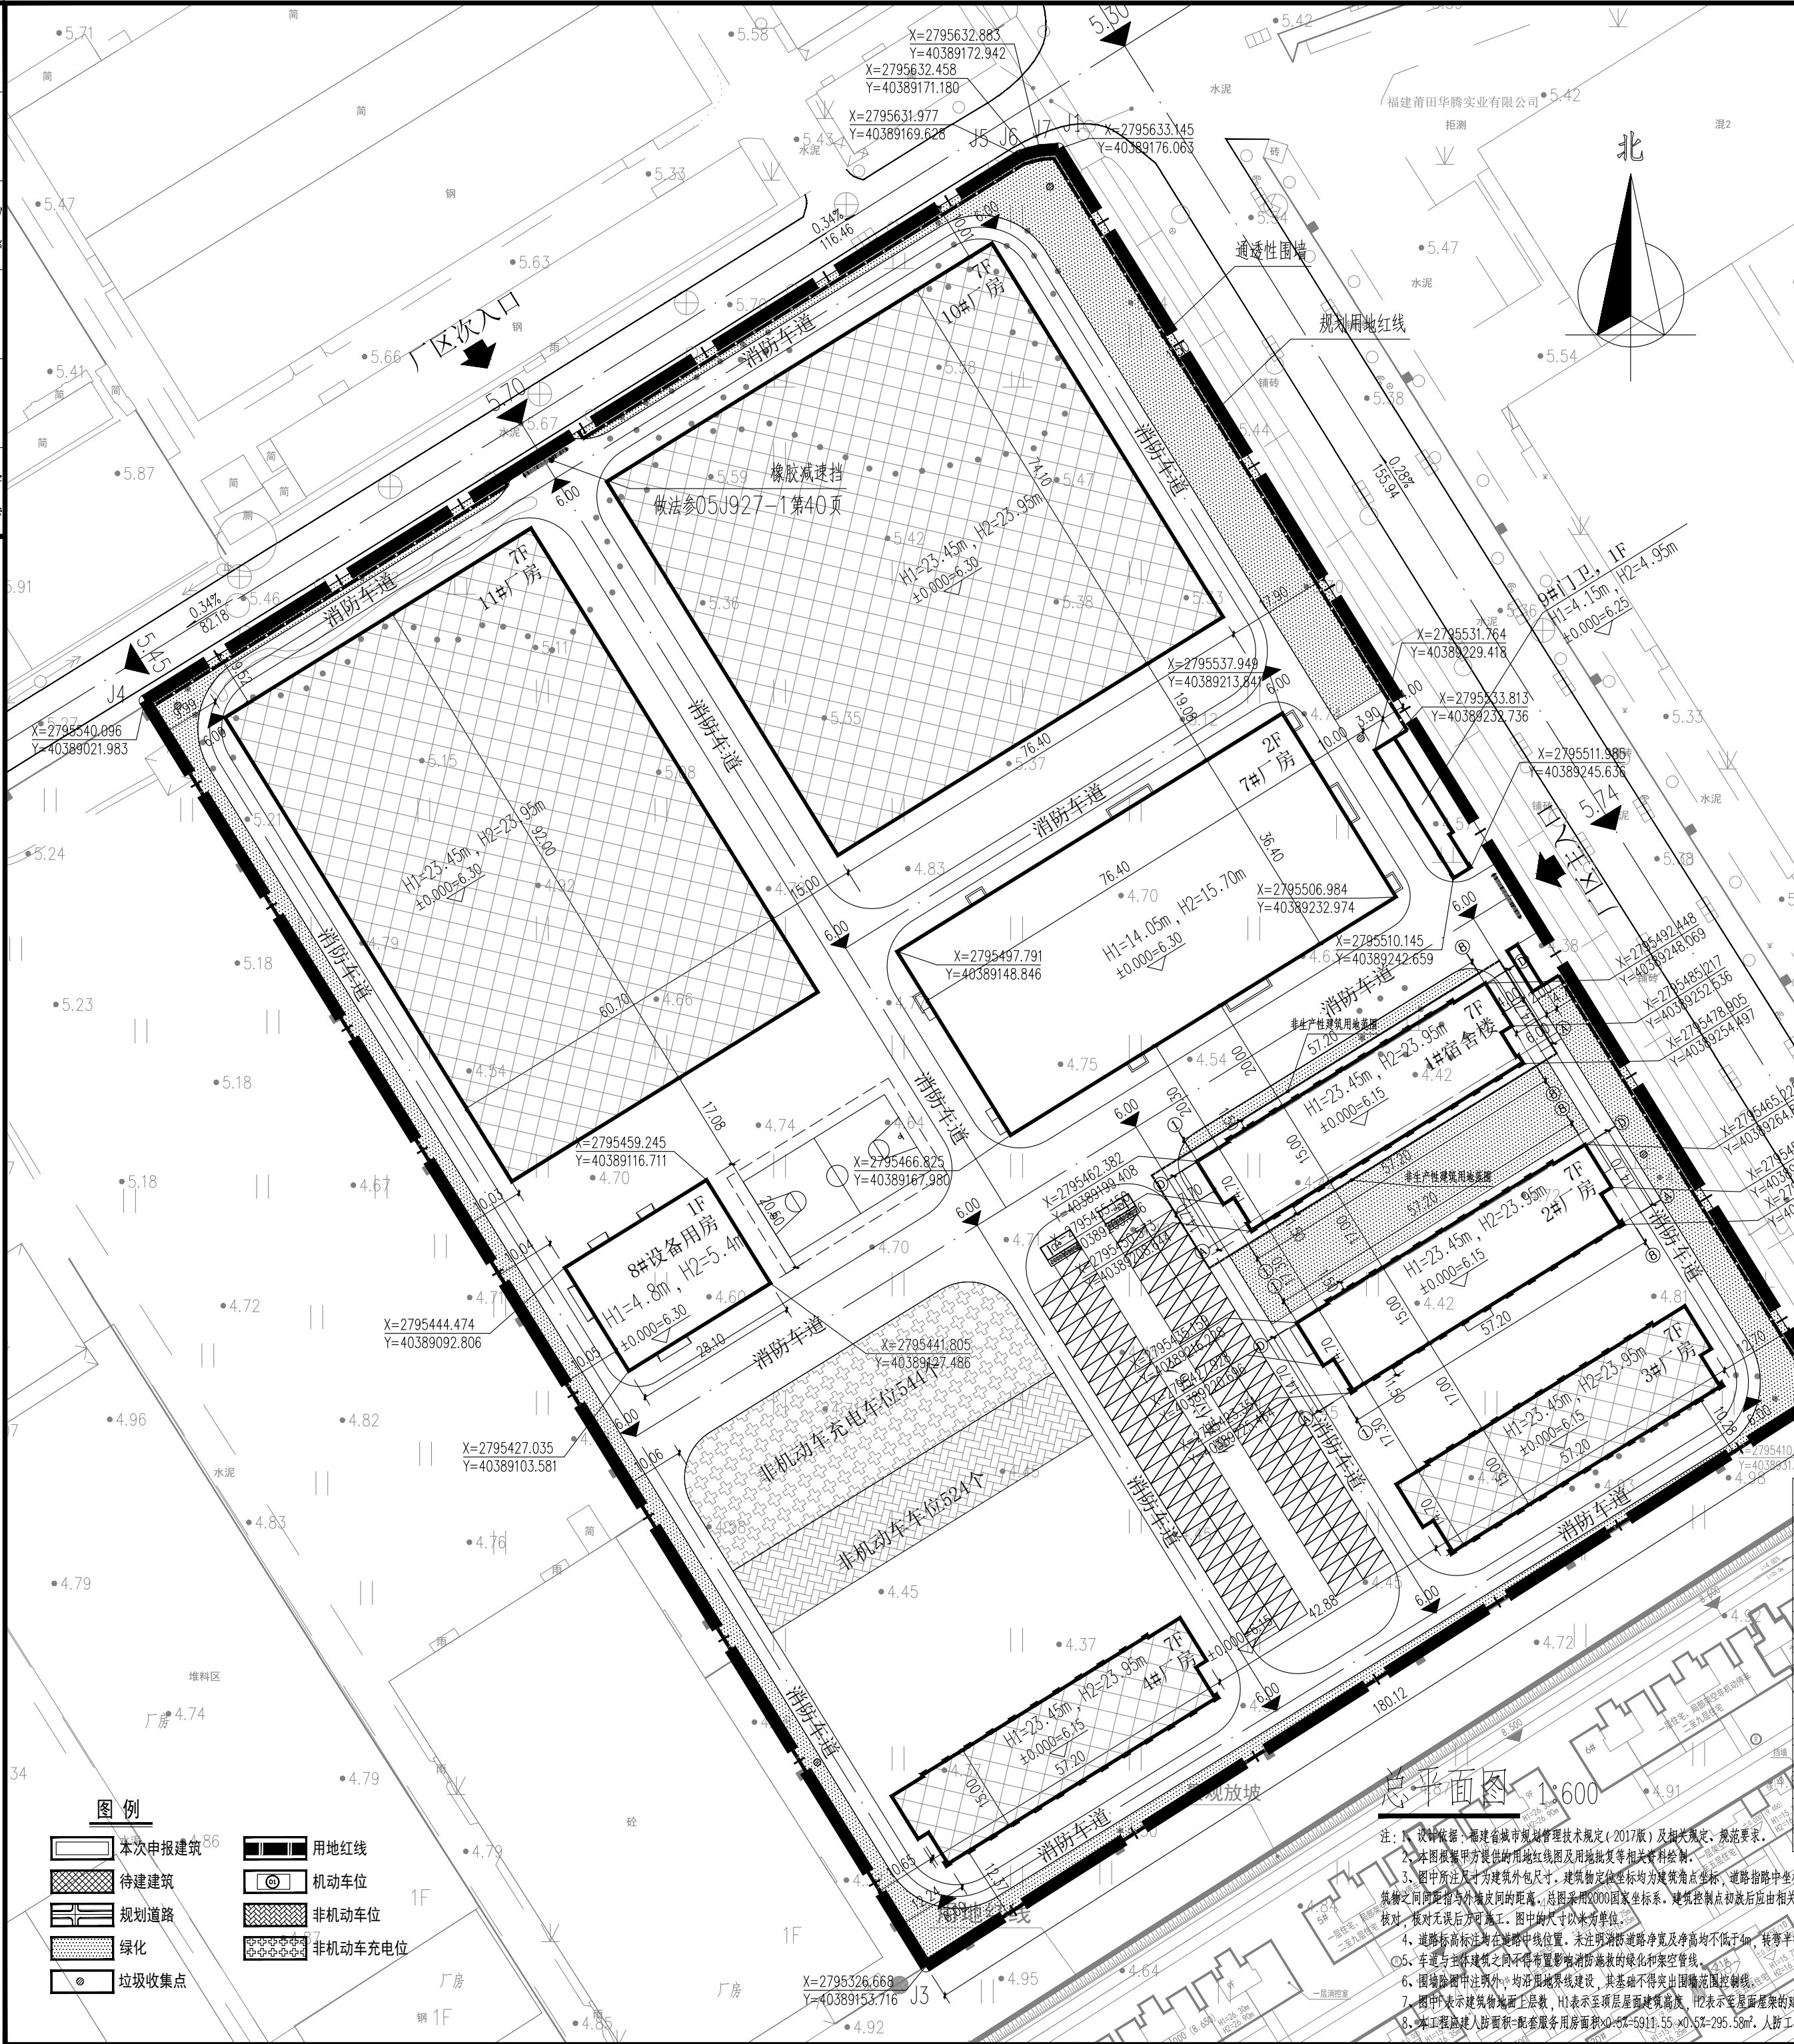

厦门市
住宅设计院有限公司
Xiamen Residence Design Institute
(证号: A135003047)
地址: 厦门市思明区软件园二期观日路48号一楼
电话: 0592-2054241 2118597

备注:

施工图审查批准单位:

福建省工程勘察设计图章
厦门市住宅设计院有限公司
范围: 建筑工程
等级: 甲级 证号: A135003047
有效期至: 2029年08月28日

中华人民共和国一级注册建筑师
姓名: 林伟
注册号: 3500304-014
有效期: 至2026年12月05日

注册结构师执业章:

工程名称:
年产1万吨再生功能性纤维生产线项目一
1#宿舍楼、2#厂房、7#厂房、
8#设备用房、9#门卫

建设单位:
福建赛隆科技有限公司

审定: 苏韩敏
工程负责人: 许建
专业负责人: 许建
审核: 苏韩敏
校对: 邓雅惠
设计: 林伟
制图: 林伟
图名:

总平面图

工程编号: 2P-01
图别: 方案
图号: 2P-01
出图日期: 2025.07