


年产5000吨压延铜箔项目总平面图 1:500

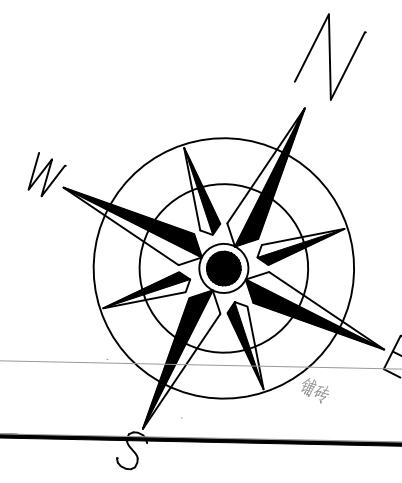


备注：
本图版权归本公司所有，未经本公司负责人书面许可，任何人不得擅自复制或用于其他项目。本图未经施工图审查公司审查合格前，不得用于现场施工，仅供业主建设前期规划参考之用。

版别	修改内容摘要
1.0	

序号	图例	说明
1	[Symbol]	新建建筑及层数
2	[Symbol]	道路
3	[Symbol]	用地红线
4	[Symbol]	消防道路
5	[Symbol]	主要入口
6	[Symbol]	其他入口
7	[Symbol]	黄海高程
8	[Symbol]	消防计算高度
9	[Symbol]	停车位
10	[Symbol]	充电停车位

名称	单位	数量	约41.54亩	层数	备注
1	规划用地面积	27693.51			
2	总建筑面积	5148.00	建筑面积	计容面积	
3	地上建筑	6201.00	10296.00	1F	
4	地下消防水池、水泵房	0.00	218.66	0.00	-1F
5	车间3	1534.33	8055.23	9589.56	5F
6	成品仓库	900.00	4725.00	5625.00	5F
7	原料车间	1800.00	6300.00	8100.00	3F
8	表面处理车间	1842.94	2042.94	3685.88	1F
9	综合楼	750.00	3795.00	3795.00	6F
10	门房	36.00	36.00	36.00	1F
11	合计	12011.27	31373.83	41127.44	
12	非生产性用地面积		1656.25		
13	非生产性用地占总用地比例	%	5.98%		
14	非生产性建筑面积	m²	3831		
15	非生产性建筑面积占总建筑面积比例	%	12.21%		
16	建筑密度	%	43.37%		
17	容积率		1.49		
18	绿化率	%	10.38%		

说明：
1. 本图依据现行国家有关规范和由甲方提供的经政府有关部门审定的厂区规划与建筑设计方案；业主提供的地形坐标、市政相关道路资料及雨污管线资料进行设计。
2. 本工程设计标高±0.000见单体。
3. 本图高程系统为黄海高程系统。
4. 总图中所注标高为场地、道路设计地面标高；建筑物坐标为建筑物底层外墙外皮交点坐标；与用地红线的相关距离由建筑物外墙皮起算；所有未标注的道路半径均为R=9m。
5. 化粪池的大小、位置、雨水井位置详水施图。
6. 高程、距离以“m”计，道路断面图以“mm”计。
7. 本工程沿建筑四周均设排水沟加盖板，做法详建筑首层平面图，排水沟遇踏步、斜坡道时，埋设150mm泥管相接；室外台阶、坡道做法详建筑总说明，室外道路、广场及机动车停车场为180mm混凝土路面，做法详12J003-4/C1；人行通道做法详12J003-14A/C3，路道牙做法详12J003-3B/C6、5B/C6；围墙做法详12J003第2页，高2000，杏黄色（参照建筑色4-087）外墙涂料喷涂面层，做法详11J930 外墙4/F3；室外嵌草砖停车场采用80mm厚水泥砖做法详12J003-17/C3。
8. 本工程绿地的植物栽植由建设单位自行广场种植草皮，停车场铺设嵌草砖，具体树种由业主自理。

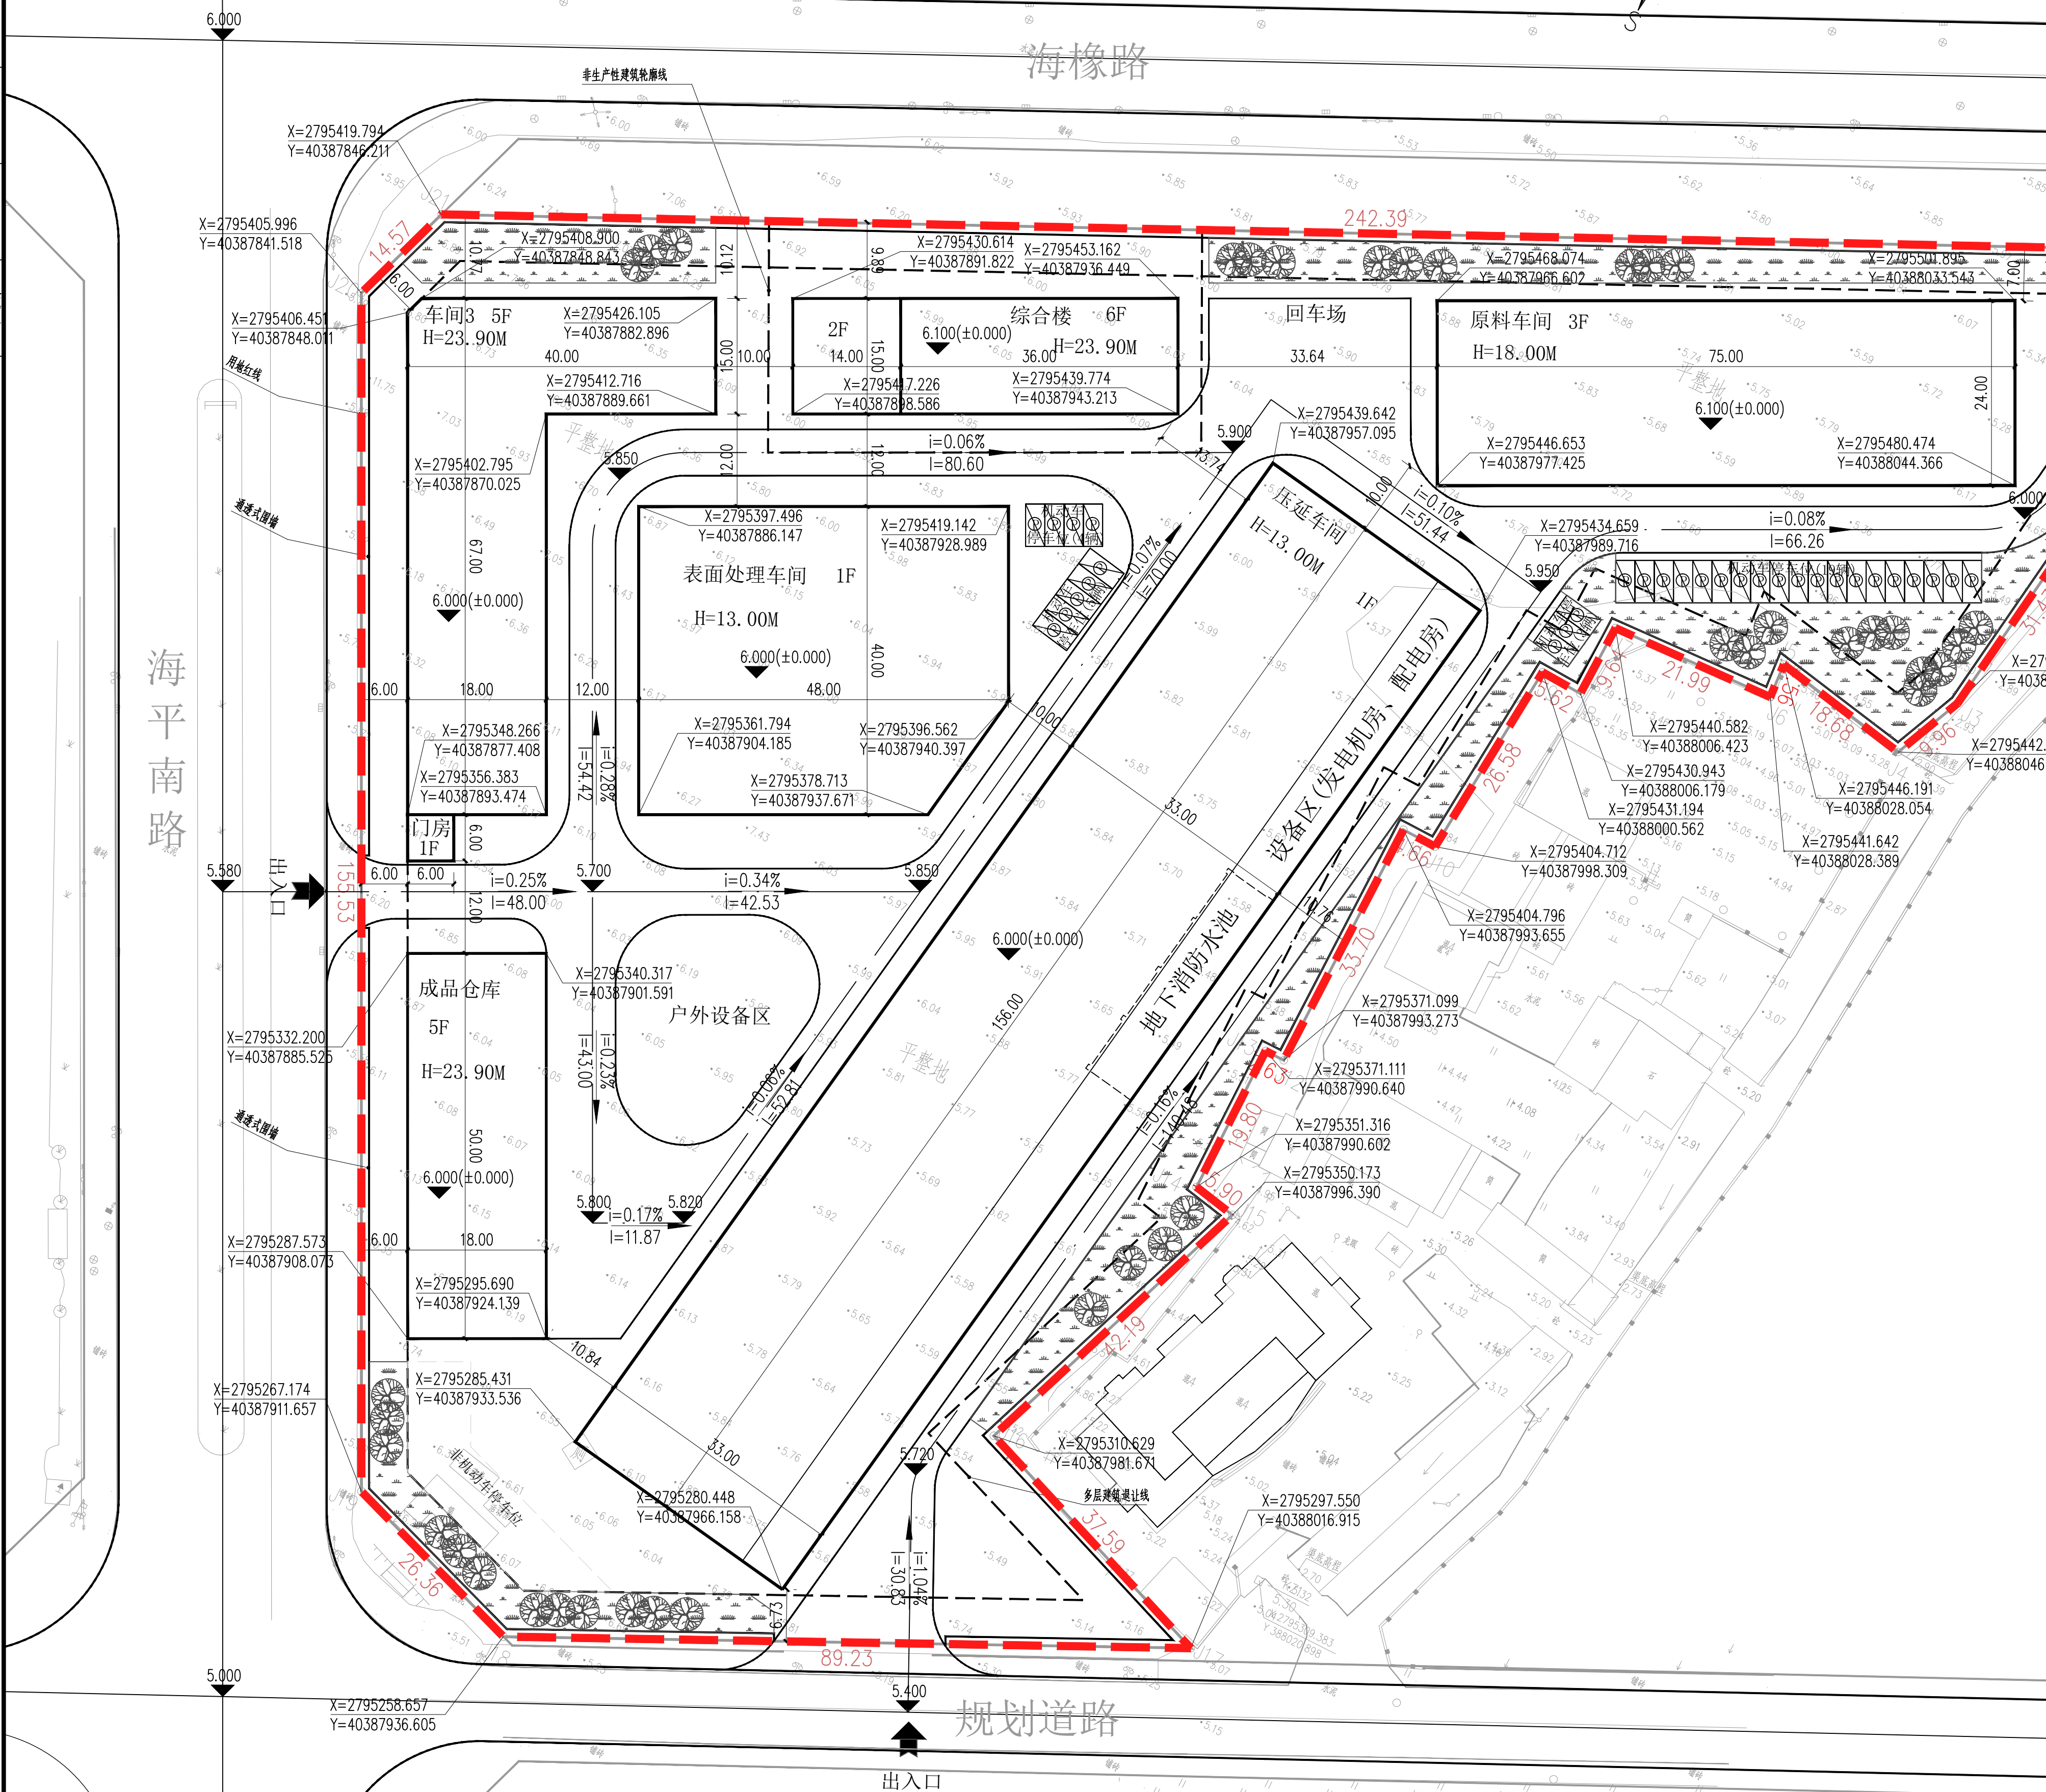

施工图审查批准单位：
施工图审查批准证书号：
图纸专业章：
福建省工程勘察设计图纸专用章
福州道研工程顾问有限公司
资质：建筑工程 市政行业
等级：乙级 证书：A235046378
有效期至：2026年10月25日

注册建筑师执业章：
中华人民共和国一级注册建筑师
姓名：刘顺平
注册号：3504637-008
有效期：至2026年09月19日

注册结构师执业章：
姓名：李煜
注册号：3504637-008
有效期：至2026年09月19日

工程名称：
年产5000吨压延铜箔项目
子项名称：
建设单位：
福建海荣铜业有限公司
审定：陈伟兴
审核：汤卫宁
项目负责人：刘顺平
专业负责人：刘顺平
校对：陈良富
制图/设计：李煜

工程编号	
图号	专业
日期	版别

总平面图