

工程名称：凤顶村党群服务中心修缮工程  
装饰施工图

第1册 共1册



万品国际工程设计有限公司

2024年08月

# 设计施工总说明

## 1. 设计依据

- 1.1 与建设方签订的设计合同。
- 1.2 现场测量的各修缮房间具体尺寸。
- 1.3 甲方在方案图上带签署的手稿回复意见。
- 1.4 国家及地方现行的有关规范，规程和规定。
- 1.5 设计执行规范：
  - 《建筑设计防火规范》GB50016—2014（2018年版）
  - 《建筑内部装修设计防火规范》GB50222-2017
  - 《建筑玻璃应用技术规程》JCJ113-2015
  - 《工程建设标准强制性条文》（房屋建筑部分）2013版。
  - 《建筑地面设计规范》GB 50037-2013
  - 《屋面工程技术规范》GB50345-2012。
  - 《民用建筑设计统一标准》GB 50352-2019
  - 《建筑环境通用规范[附条文说明]》GB 55016-2021

## 1.6 内装修选用的材料应符合

- 《室内装饰装修材料人造板及其制品中甲醛释放限量》GB18580-2017
- 《室内装饰装修材料溶剂木器涂料中有害有害物质限量》GB18581-2009
- 《室内装饰装修材料内墙涂料中有害物质限量》GB18582-2008
- 《室内装饰装修材料胶粘剂中有害物质限量》GB18583-2008
- 《室内装饰装修材料木家具中有害物质限量》GB18584-2001
- 《室内装饰装修材料聚氯乙烯卷材地板中有害物质限量》GB18586-2001
- 《建筑材料放射性核素限量》GB6566-2010

注：若国家颁布最新相关技术规范须以最新规范为准。  
若图纸中出现违反上述技术规范相违背的地方，须以上述国家规范为准。

- 1.7 室内设计选用的各种装修材料，以设计单位提供的样板为参考依据，施工单位提供相同的材料样板，并同各类材料合格证书、环保防火性能检测报告，经建设单位、设计单位、现场监理确认后进行封样，并依据此进行验收。

## 2. 装修设计概述

### 2.1 项目概况

- 工程名称：凤顶村党群服务中心修缮工程
- 建设地点：仙游县
- 建设单位：仙游县凤顶村民委员会
- 建筑类别：单层公共建筑

- 2.2 装修设计范围：本次室内装修不改变主体结构、使用功能、安全出口、防火分区、疏散楼梯、外立面，具体装修内容详各层改造平面。  
装修消防设计不在本次设计范围内，由建设方委托专业单位进行设计。

### 2.3 设计标高：

- 2.3.1 本工程地面完成面的标高，定为 FFL(0000)。
- 2.3.2 本工程标高及其它尺寸标注均以毫米为单位。

## 3. 设计及施工总则：

- 3.1. 本工程以美观、大方、适用、控制造价为原则。要求装饰材料选择同类优质；装饰工艺精细考究；装饰工程质量等级达优。
- 3.2. 设计中采用标准图、通用图或重复利用图者，均按各图纸要求配合施工。
- 3.3. 所有与工艺、水、电、风、动等工种有关的预埋件，需预留孔洞，施工时必须与相关的图纸密切配合施工。
- 3.4. 空调与排风：室内设计对于空调与排风的考虑通常是在满足正常设备要求的前提下，考虑与室内天花造型有配合，不仅不影响美观，甚至利用风口做装饰材料，将技术与艺术完美的结合起来。

## 3.5. 建筑防火设计：

### (A). 设计总原则：

- a. 内部装修选材，设计符合〈建筑内部装修设计防火规范〉中的各项规定。
- b. 各个部分装修用材燃烧性均匀，所有装修用材的耐火等级必须符合规范，天花吊顶用材的耐火等级需达到A级；墙面及地面用材不低于B1级。

### (B). 内部装修施工注意事项：

- a. 当照明灯具的高温部位靠近非A级材料时，应采用隔热、散热等防火保护措施，灯饰使用材料的燃烧性能不应低于B1级。
- 3.6. 由甲方确定专业厂家后，相关的埋设、放置要求与装修设计单位另行协商。
  - 3.7. 本工程在施工过程中，施工单位应严格按照施工图尺寸进行施工，施工过程中应先行进行放样。遇到现场尺寸与图纸尺寸不符处，应针对现场尺寸与施工图纸进行调整，并及时与设计单位联系，提出相应解决措施。
  - 3.8. 施工过程中，遇到现场实际困难无法按设计施工图纸施工的情况，由施工单位上报业主和监理单位，业主和监理单位向设计单位发图纸更改通知函，设计单位组织专业项目组进行图纸更改，并以修改后版本或者工程联系单交付业主及施工单位进行施工。
  - 3.9. 施工过程中，业主如因工程造价或其他原因欲对设计施工图纸进行更改，须召集设计单位工程师共同协商，达成一致意见后由甲方向设计单位发图纸更改通知函，设计单位将对相关图纸进行调整，并以修改图纸和工程联系单的形式交付业主和施工单位进行施工。施工单位不能擅自更改装修材料或装修款式。
  - 3.10. 各专业施工过程中应相互配合，避免互相干扰。遇到现场施工情况与设计图纸冲突的地方，应及时上报甲方和监理单位，并联系设计单位相关专业设计人员进行现场协商，就施工现场进行调整，无法按图纸施工时，由设计单位就相关部分以工程联系单和修改后的图纸方式交付甲方和施工单位施工。

## 4. 施工做法说明：

- 4.1 设备安装：
  - 4.1.1. 装饰工程施工中作好与设备工种协调配合工作，在保证装饰效果的前提下，空调风口、消防喷淋等位置做到均衡布置。个别设备影响整体效果时作适当调整。
- 4.2 地面工程：
  - 4.2.1. 地面基层：
    - A. 基层表面必须平整，四角方正。有地漏和供排除液体的基底，其坡度应满足排液体要求。
    - B. 基底构造层（保温层、防潮层、找平层、结合层）的材质、强度、密度必须符合设计要求和施工规范的规定。
    - C. 铺设地砖的缝隙之间必须采用填缝剂，铺设地面砖时必须采用十字砖缝定位器控制砖缝统一对齐。
    - D. 铺设地砖砂浆强度配比1：3。
    - E. 所有地面石材超过100平方米或长度超过10米范围及两种不同材质交接时，应考虑伸缩缝，但伸缩缝尽量设置在两种不同材料之间。

## 4.3. 门窗及细木工程：

### 4.3.1. 门窗：

- A. 门窗框扇安装位置、开启方向使用功能必须符合设计要求。
- B. 门窗框必须安装牢固、隔音、防火、密封做法正确，符合设计要求和施工规范的规定。
- C. 门窗扇安装应裁口顺直，刨面平整、光滑、无锤印、开关灵活、严密、无回弹和变形。
- D. 门窗五金安装牢固，位置适宜，过线整齐。小五金件齐全，规格符合要求，插销关启灵活。
- E. 门窗披水、盖口条、压缝条、密封条的安装应尺寸一致，与门窗结合牢固。木盖口条，压缝条割向正确，拼缝严密、顺直。与清水木门窗表面颜色一致。

### 4.4. 涂饰工程：

#### 4.4.1. 涂料饰面：

- A. 工程涂料饰面所用涂料和半成品的品名、等级、种类、颜色、性能等必须符合设计或选定样品的要求。（应附有使用说明书）
- B. 滚涂的工序为一遍底漆，两遍面漆；涂膜厚度应均匀，颜色一致，喷点不掉粒。喷涂接茬应留在分格缝出无明显色差，无分格缝时接茬不得有搭接痕迹涂表面清洁无污染。

## 5. 施工注意事项：

- 5.1. 施工单位在施工前应设计方图纸进行必要的校对，如发现问题应及时通知设计方，由设计方协调解决。

- 5.2. 墙体施工时，应先校对各专业图纸，施工单位各专业间应密切配合严格检查，如发现问题应及时通知设计方协商解决，不得擅自按单方图纸施工。
- 5.3. 所有管道及施工洞待设备安装完毕后均应以不燃材料封严实堵。
- 5.4. 铝合金窗所用连接件及固定件，除不锈钢外，均应经防腐处理，连接时需在与铝材接触处加设塑料或橡胶垫片。
- 5.5. 所有墙面及木装修均需事先在背板及龙骨上按照规范要求做防白蚁、防腐处理。
- 5.6. 凡需做防水层的楼地面、墙面、屋面，在防水层施工完成后应进行48小时闭水试验，并检验合格后方可进行下一道工序的施工。
- 5.7. 如施工过程中发现材料做法厚度与材料做法不一致，可在设计方认可的条件下，对其中层或混凝土找坡层厚度作适当增减。
- 5.8. 本工程所采用的材料其性能指标均应达到或超过国家标准中优等品的标准。
- 5.9. 施工中应严格执行国家现行的有关施工及验收规范。
- 5.10. 有水房间的地面和墙面以及外墙内侧的墙面在做装饰面层之前，应做好基层的防水处理，防水应使用涂膜防水材料，涂刷两遍，涂膜不得小于1.5mm。墙面上泛1米高。
- 5.11. 有水房间，门口处完成面要比室内建筑楼层完成面降低10毫米高度，地面应向地漏做出不小于千分之五的坡度。
- 5.12. 花岗石、大理石墙面及地面平整度公差±1mm 二米直尺。详见安装收规范<建筑装饰工程质量验收规范>
- 5.13. 作为无机涂料的基层腻子，必须具有足够的强度，自配的腻子应掺入适量的白乳胶和白水泥，刮腻子层不能过厚，以免开裂，且刮每道腻子后需采用相应砂纸打磨。
- 5.14. 不锈钢的防锈漆选用配套的防锈底漆，防锈底漆应当在彻底除锈之后再刷。如不能彻底除锈，可以采用带锈底漆。固定方式为粘贴方式，不锈钢采用均为SUS304不锈钢。
- 5.15. 所有花岗石、大理石在铺贴以前都要用防污防潮剂做防污及六面防渗透处理。地面砖在施工前均须做面层打腊处理；内墙面和柱面的石材施工为干挂或胶粘法施工，图中不另表示。
- 5.16. 图中石面施工工艺除另说明的特殊部位需采用 1：3水泥砂浆湿作业外，其余均为胶粘结施工。墙面柱面抹灰，及砌筑砂浆均采用1：3水泥砂浆。
- 5.17. 墙面和天花无机涂料施工必须底漆和面漆配套使用，在天花的重要部位要采用进口高弹性乳胶漆。建筑装饰工程施工必须与水电空调等专业图纸密切配合施工，发现矛盾应及时组织有关方面共同协商解决。

- 5.18. 施工前和施工过程中应做好防白蚁处理；
  - 5.19. 涉及土建结构设计变更的地方，需经建筑设计研究院认可后方可施工。
  - 5.20. 强弱电系统：开关、插座、烟感器、报警器、天花喇叭等外露的式样、颜色和接口处理应与室内装修统一协调，并符合国家规范。
  - 5.21. 除石材、瓷砖、无机涂料饰面外的所有墙面建筑基层要做防潮处理（油防潮漆二遍）
  - 5.22. 所绘制的详图是解释工程所要求的基本外形尺寸、材料及节点构造。未特别显示者按设计说明施工，设计与说明均无者按施工验收规范施工。
  - 5.23. 本内装设计图纸涉及的灯具瓦数，若与电气专业的灯具瓦数冲突，以电气专业的数值为准。
  - 5.24. 厕所和浴室的造型天花应做防水处理。
  - 5.25. 所有墙面，天花在刷无机涂料前由设计师确认样板。
- ## 6. 图纸说明：
- 6.1. 本施工图所标注尺寸单位为毫米；
  - 6.2. 本图所示尺寸为控制性尺寸，具体尺寸依现场放样而定。天花标高为从本楼层算起的相对标高。若图中有关尺寸与现场不符，应及时通知设计单位。
  - 6.3. 参见做法所指为基层做法相同，尺寸及饰面效果以相应平立面图标注为准。凡图中节点做法与本说明所述做法有异者，均以本说明做法为准。
  - 6.4. 墙体及门窗洞口尺寸定位，除标注之外，均同原建筑设计。
  - 6.5. 总平面图表达为总平面索引，如有出现总平面与相关分平面图纸不符的情况下，以分平面图纸为准。
  - 6.6. 装饰墙面中的门饰面以立面图为准，其他门饰面参见门图。
  - 6.7. 本套施工图包含室内装饰施工的所有图纸，但不包含需专业厂家配合设计的部分。
  - 6.8. 所有的定制木作制作前，施工单位应送厂制大样图交设计、业主、监理签字确认。
  - 6.9. 水电安装工程施工前，施工单位应仔细阅读平面，立面图纸，结合平面，立面图纸进行水电施工。
  - 6.10. 未尽事宜，必须严格按照国家制定法律法规执行。

建设单位/CLIENT：

仙游县西苑乡凤顶村民委员会

项目名称/PROJECT：

凤顶村党群服务中心修缮工程

子项目名称/SUB-PROJECT：

区位图/REGIONAL LOCATION MAP：



万品国际工程设计有限公司

Wanpin International Engineering Design Co., Ltd.

图纸名称/TITLE：

设计施工总说明

设计 DESIGNED	肖龙鹏	肖龙鹏
校对 CHECKED	潘永强	潘永强
专业负责人 CHIEF	安静鹏	安静鹏
项目负责人 PROJECT CHIEF	单磊	单磊
审核 IDENTIFIED	姚志新	姚志新
审定 APPROVED	焦时伦	焦时伦

业务号/JOB NO.

设计阶段/STATUS：施工图

专业/DISCIPLINE：

比例/SCALE：见图

出图日期/DATE：2024.07






 

图号/DRAWING NO. 02


版次 NO.	修改内容 DESCRIPTION	日期 DATE

条形码/BARCODE：

版权所有，不得复制、套用。  
ALL RIGHTS RESERVED, DON'T COPIED, REPRODUCED.



建设单位/CLIENT:		
仙游县西苑乡凤顶村民委员会		
项目名称/PROJECT:		
凤顶村党群服务中心修缮工程		
子项目名称/SUB-PROJECT:		
区位图/REGIONAL LOCATION MAP :		
<div></div> <div>万品国际工程设计有限公司</div> <div>WanPin International Engineering Design Co., LTD.</div>		
图纸名称/TITLE:		
一层现状平面图		
设计 DESIGNED	肖龙鹏	
校对 CHECKED	潘永强	
专业负责人 CHIEF	安静鹏	
项目负责人 PROJECT CHIEF	单磊	
审核 IDENTIFIED	姚志新	
审定 APPROVED	焦时伦	
业务号/JOB NO.		
设计阶段/STATUS: 施工图		
专业/DISCIPLINE:		
比例/SCALE: 见图		
出图日期/DATE: 2024. 07		
图号/DRAWING NO. 02		
版次 NO.	修改内容 DESCRIPTION	日期 DATE
条形码/BARCODE:		
版权所有，不得复制、套用。 ALL RIGHTS RESERVED, DON'T COPIED, REPRODUCED		

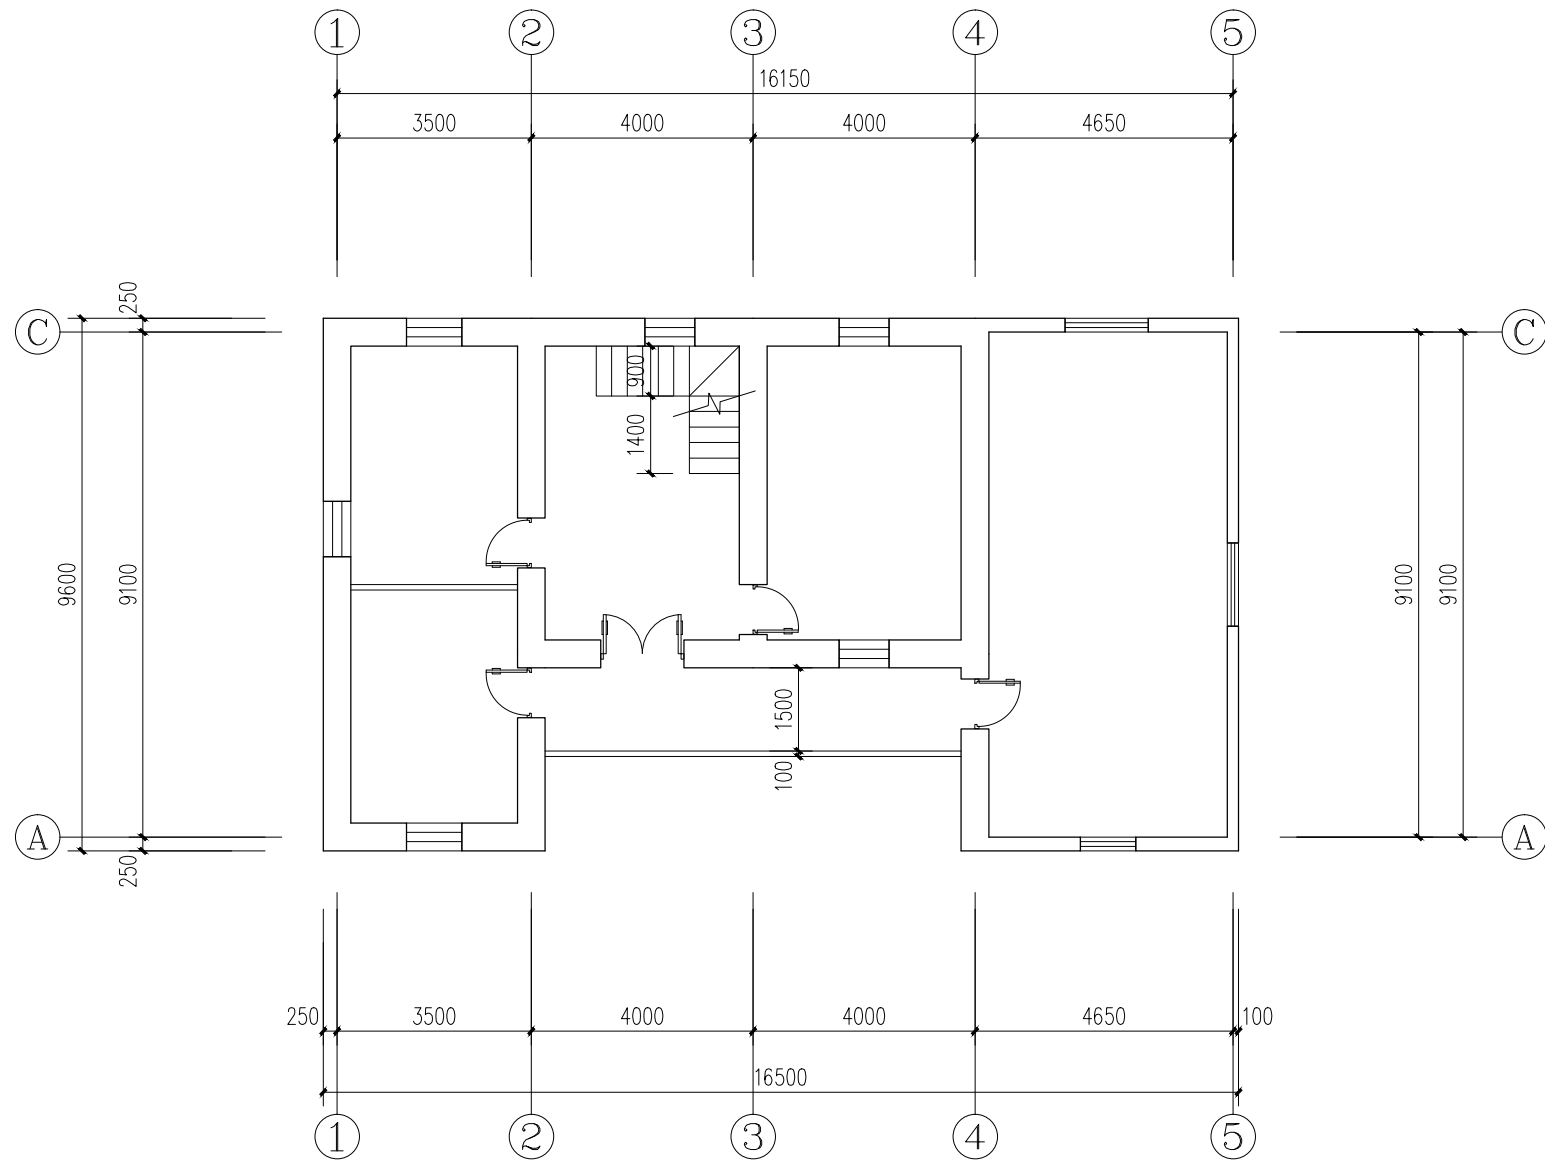

二层现状平面图 1:100

建设单位/CLIENT:  
仙游县西苑乡凤顶村民委员会

项目名称/PROJECT:  
凤顶村党群服务中心修缮工程

子项目名称/SUB-PROJECT:

区位图/REGIONAL LOCATION MAP :



万品国际工程设计有限公司  
WanPin International Engineering Design Co., LTD.

图纸名称/TITLE:  
二层现状平面图

设计 DESIGNED	肖龙鹏	肖龙鹏
校对 CHECKED	潘永强	潘永强
专业负责人 CHIEF	安静鹏	安静鹏
项目负责人 PROJECT CHIEF	单磊	单磊
审核 IDENTIFIED	姚志新	姚志新
审定 APPROVED	焦时伦	焦时伦

业务号/JOB NO.

设计阶段/STATUS: 施工图

专业/DISCIPLINE:

比例/SCALE: 见图


出图日期/DATE: 2024. 07

图号/DRAWING NO. 03

版次 NO.	修改内容 DESCRIPTION	日期 DATE

条形码/BARCODE:


版权所有，不得复制、套用。  
ALL RIGHTS RESERVED, DON'T COPIED, REPRODUCED.

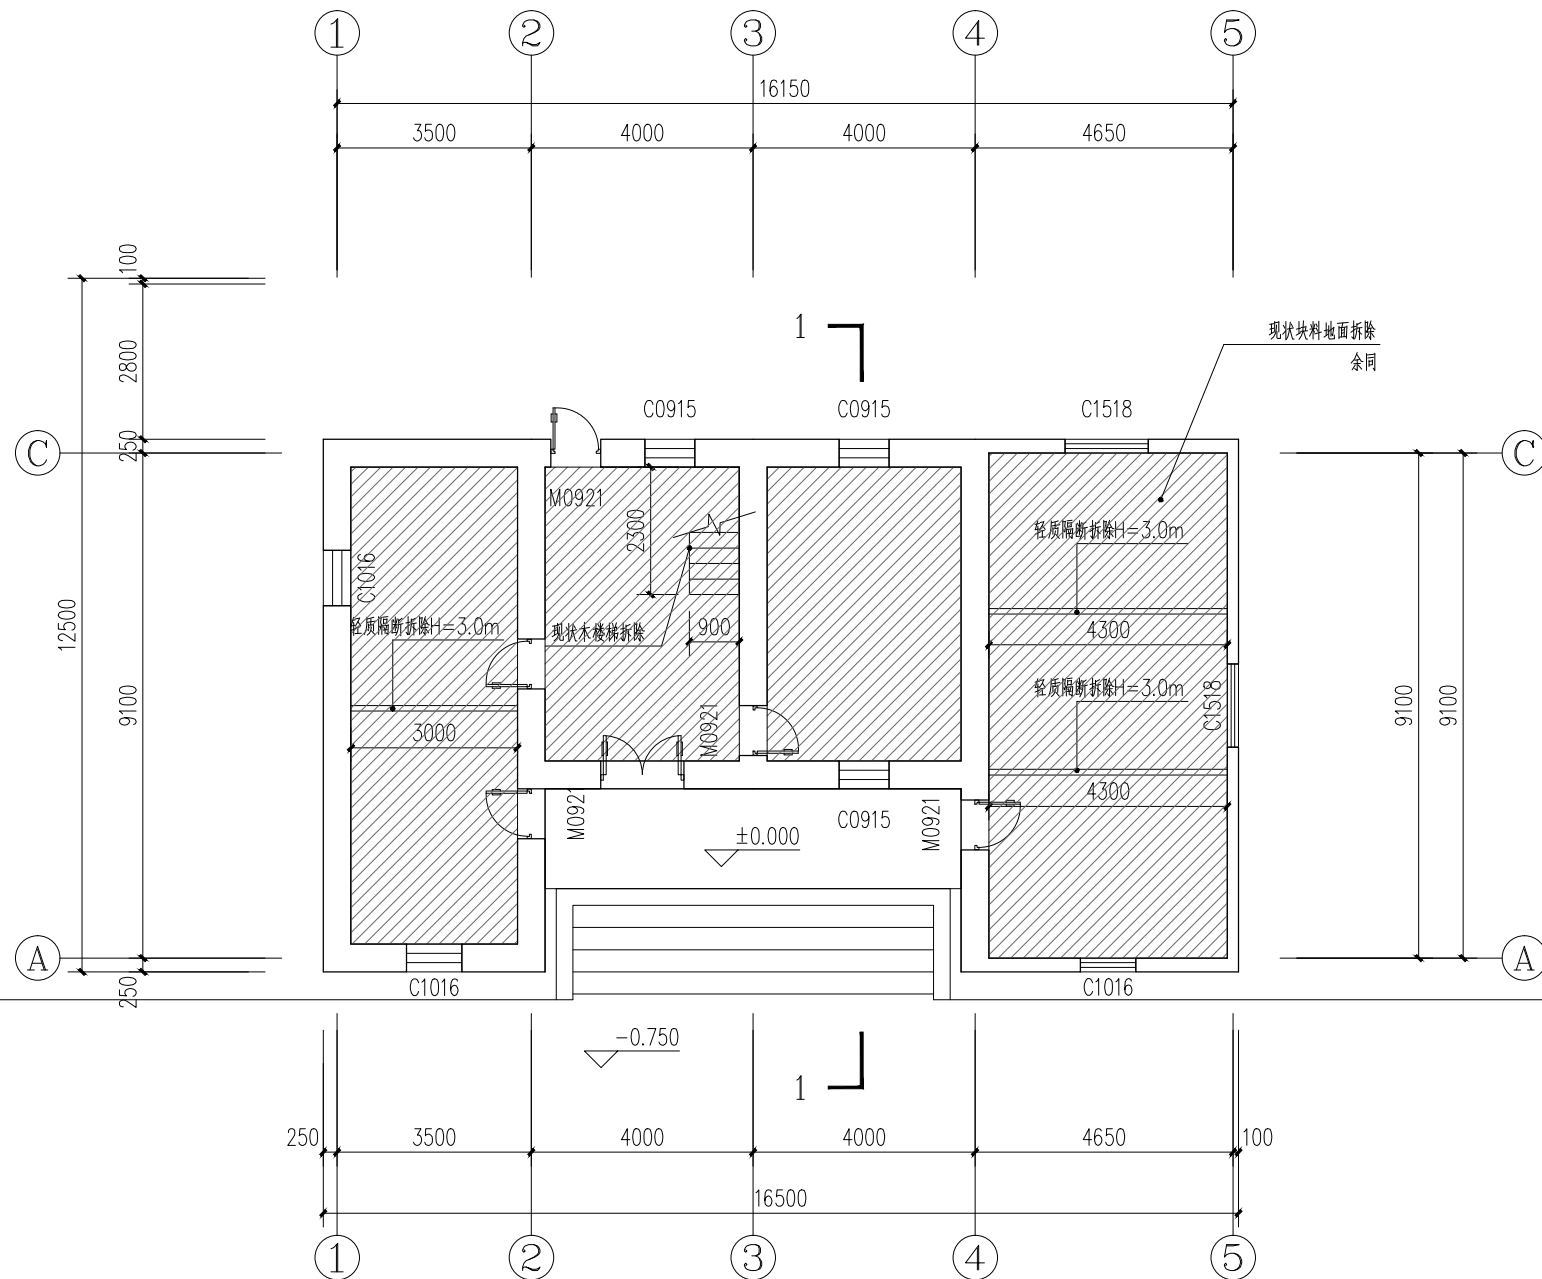

一层拆除平面图 1:100

注:1、本层带编号窗为双层窗,木窗均拆除,铝合金窗保留  
2、本层带编号门拆除


建设单位/CLIENT:		
仙游县西苑乡凤顶村民委员会		
项目名称/PROJECT:		
凤顶村党群服务中心修缮工程		
子项目名称/SUB-PROJECT:		
区位图/REGIONAL LOCATION MAP :		
<div><div></div><div>万品国际工程设计有限公司</div><div>WanPin International Engineering Design Co., LTD.</div></div>		
图纸名称/TITLE:		
一层拆除平面图		
设计 DESIGNED	肖龙鹏	肖龙鹏
校对 CHECKED	潘永强	潘永强
专业负责人 CHIEF	安静鹏	安静鹏
项目负责人 PROJECT CHIEF	单磊	单磊
审核 IDENTIFIED	姚志新	姚志新
审定 APPROVED	焦时伦	焦时伦
业务号/JOB NO.		
设计阶段/STATUS: 施工图		
专业/DISCIPLINE:		
比例/SCALE: 见图		
出图日期/DATE: 2024. 07		
图号/DRAWING NO. 04		
版次 NO.	修改内容 DESCRIPTION	日期 DATE
条形码/BARCODE:		
版权所有, 不得复制、套用。 ALL RIGHTS RESERVED, DON'T COPIED, REPRODUCED.		

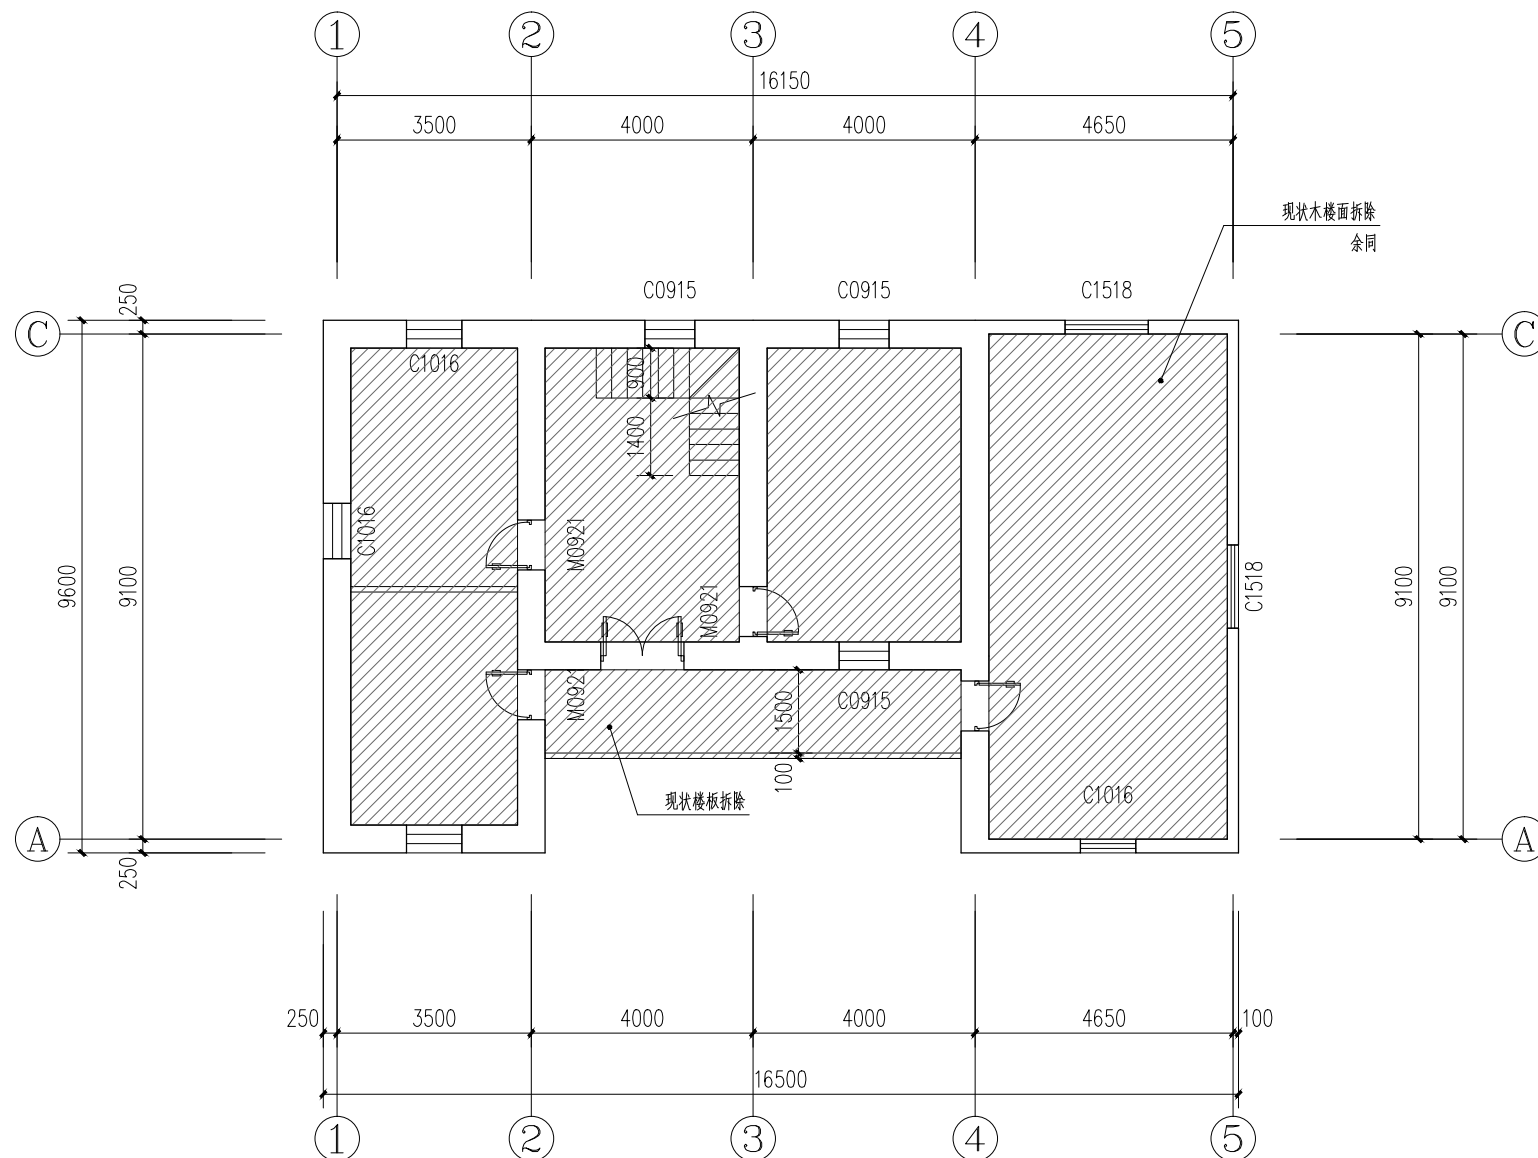

二层拆除平面图 1:100

注:1、本层带编号窗为双层窗,木窗均拆除,铝合金窗保留  
2、本层带编号门拆除

建设单位/CLIENT:		
仙游县西苑乡凤顶村民委员会		
项目名称/PROJECT:		
凤顶村党群服务中心修缮工程		
子项目名称/SUB-PROJECT:		
区位图/REGIONAL LOCATION MAP :		
<div><div></div><div>万品国际工程设计有限公司</div><div>WanPin International Engineering Design Co., LTD.</div></div>		
图纸名称/TITLE:		
二层拆除平面图		
设计 DESIGNED	肖龙鹏	肖龙鹏
校对 CHECKED	潘永强	潘永强
专业负责人 CHIEF	安静鹏	安静鹏
项目负责人 PROJECT CHIEF	单磊	单磊
审核 IDENTIFIED	姚志新	姚志新
审定 APPROVED	焦时伦	焦时伦
业务号/JOB NO.		
设计阶段/STATUS: 施工图		
专业/DISCIPLINE:		
比例/SCALE: 见图		
出图日期/DATE: 2024. 07		
图号/DRAWING NO. 05		
版次 NO.	修改内容 DESCRIPTION	日期 DATE
条形码/BARCODE:		
版权所有, 不得复制、套用。 ALL RIGHTS RESERVED, DON'T COPIED, REPRODUCED.		

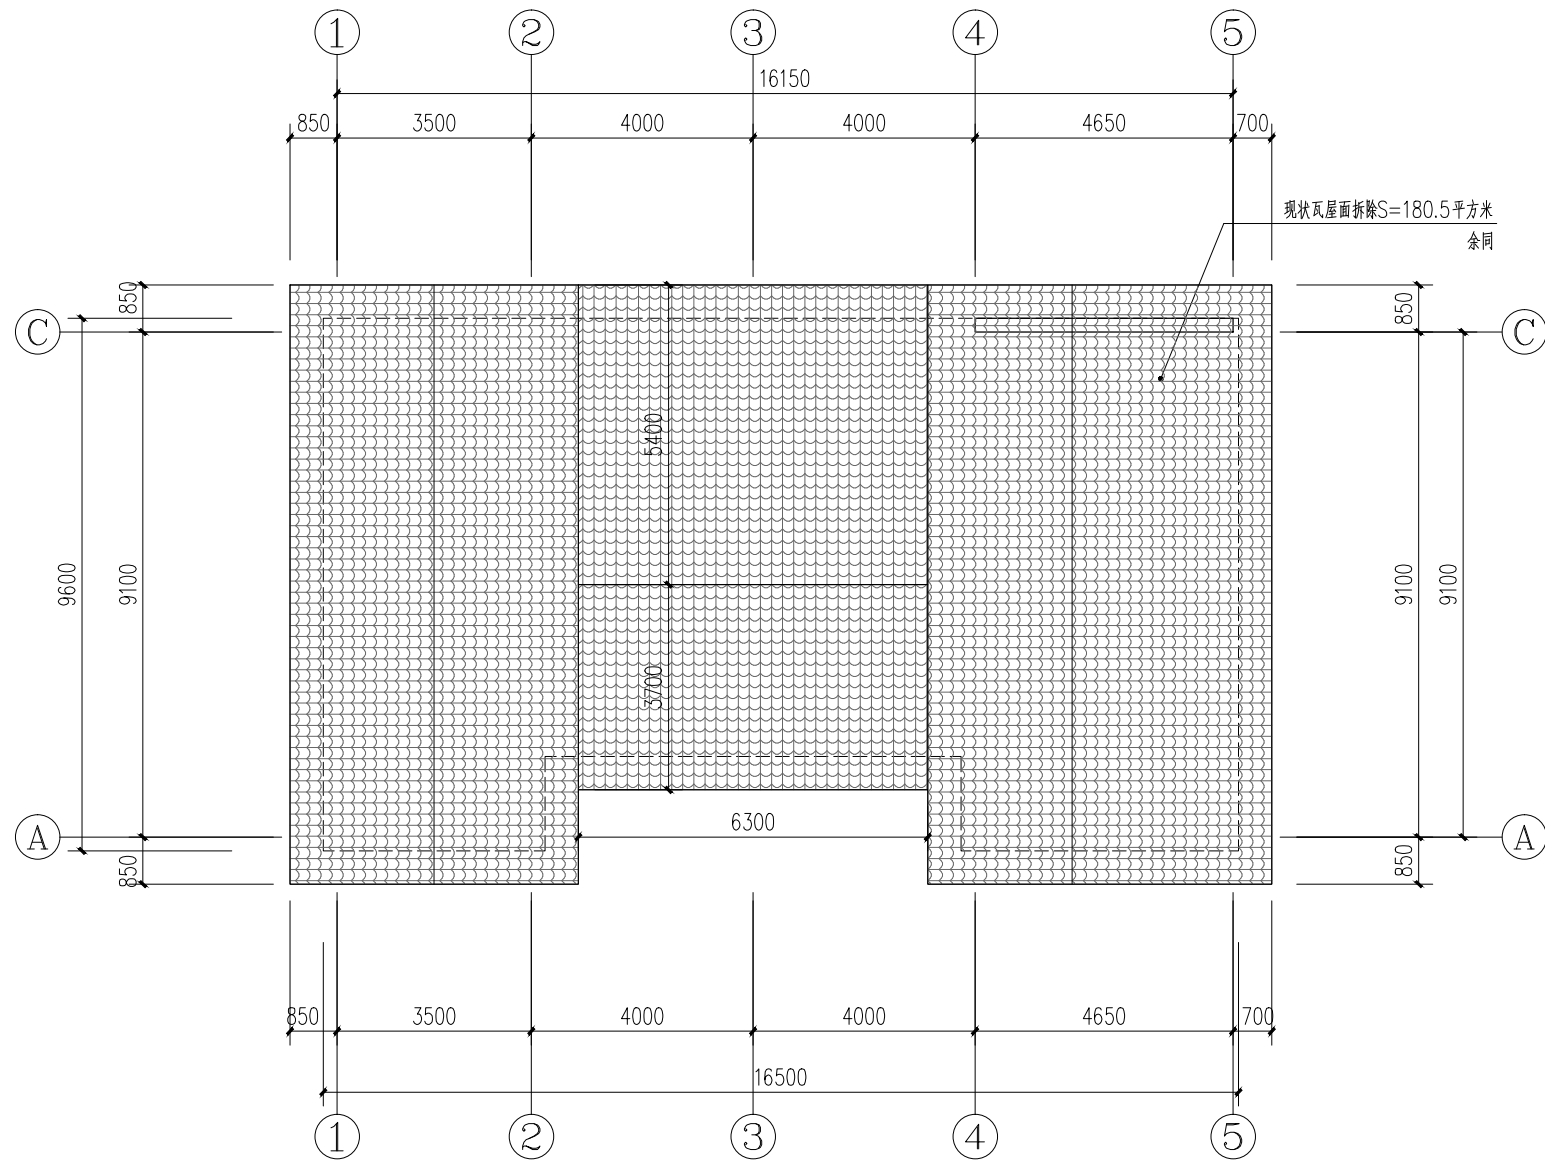

屋顶拆除平面图 1:100

建设单位/CLIENT:

仙游县西苑乡凤顶村民委员会

项目名称/PROJECT:

凤顶村党群服务中心修缮工程

子项目名称/SUB-PROJECT:

区位图/REGIONAL LOCATION MAP :



万品国际工程设计有限公司

WanPin International Engineering Design Co., LTD.

图纸名称/TITLE:

屋顶拆除平面图

设计 DESIGNED	肖龙鹏	肖龙鹏
校对 CHECKED	潘永强	潘永强
专业负责人 CHIEF	安静鹏	安静鹏
项目负责人 PROJECT CHIEF	单磊	单磊
审核 IDENTIFIED	姚志新	姚志新
审定 APPROVED	焦时伦	焦时伦

业务号/JOB NO.

设计阶段/STATUS: 施工图

专业/DISCIPLINE:

比例/SCALE: 见图

出图日期/DATE: 2024. 07

图号/DRAWING NO. 06


版次 NO.	修改内容 DESCRIPTION	日期 DATE

条形码/BARCODE:

版权所有，不得复制、套用。  
ALL RIGHTS RESERVED, DON'T COPIED, REPRODUCED.

门窗表

类型	设计编号	洞口尺寸(mm)	数量	图集名称	页次	选用型号	备注
普通门	M0921	900X2100	5			铝合金	

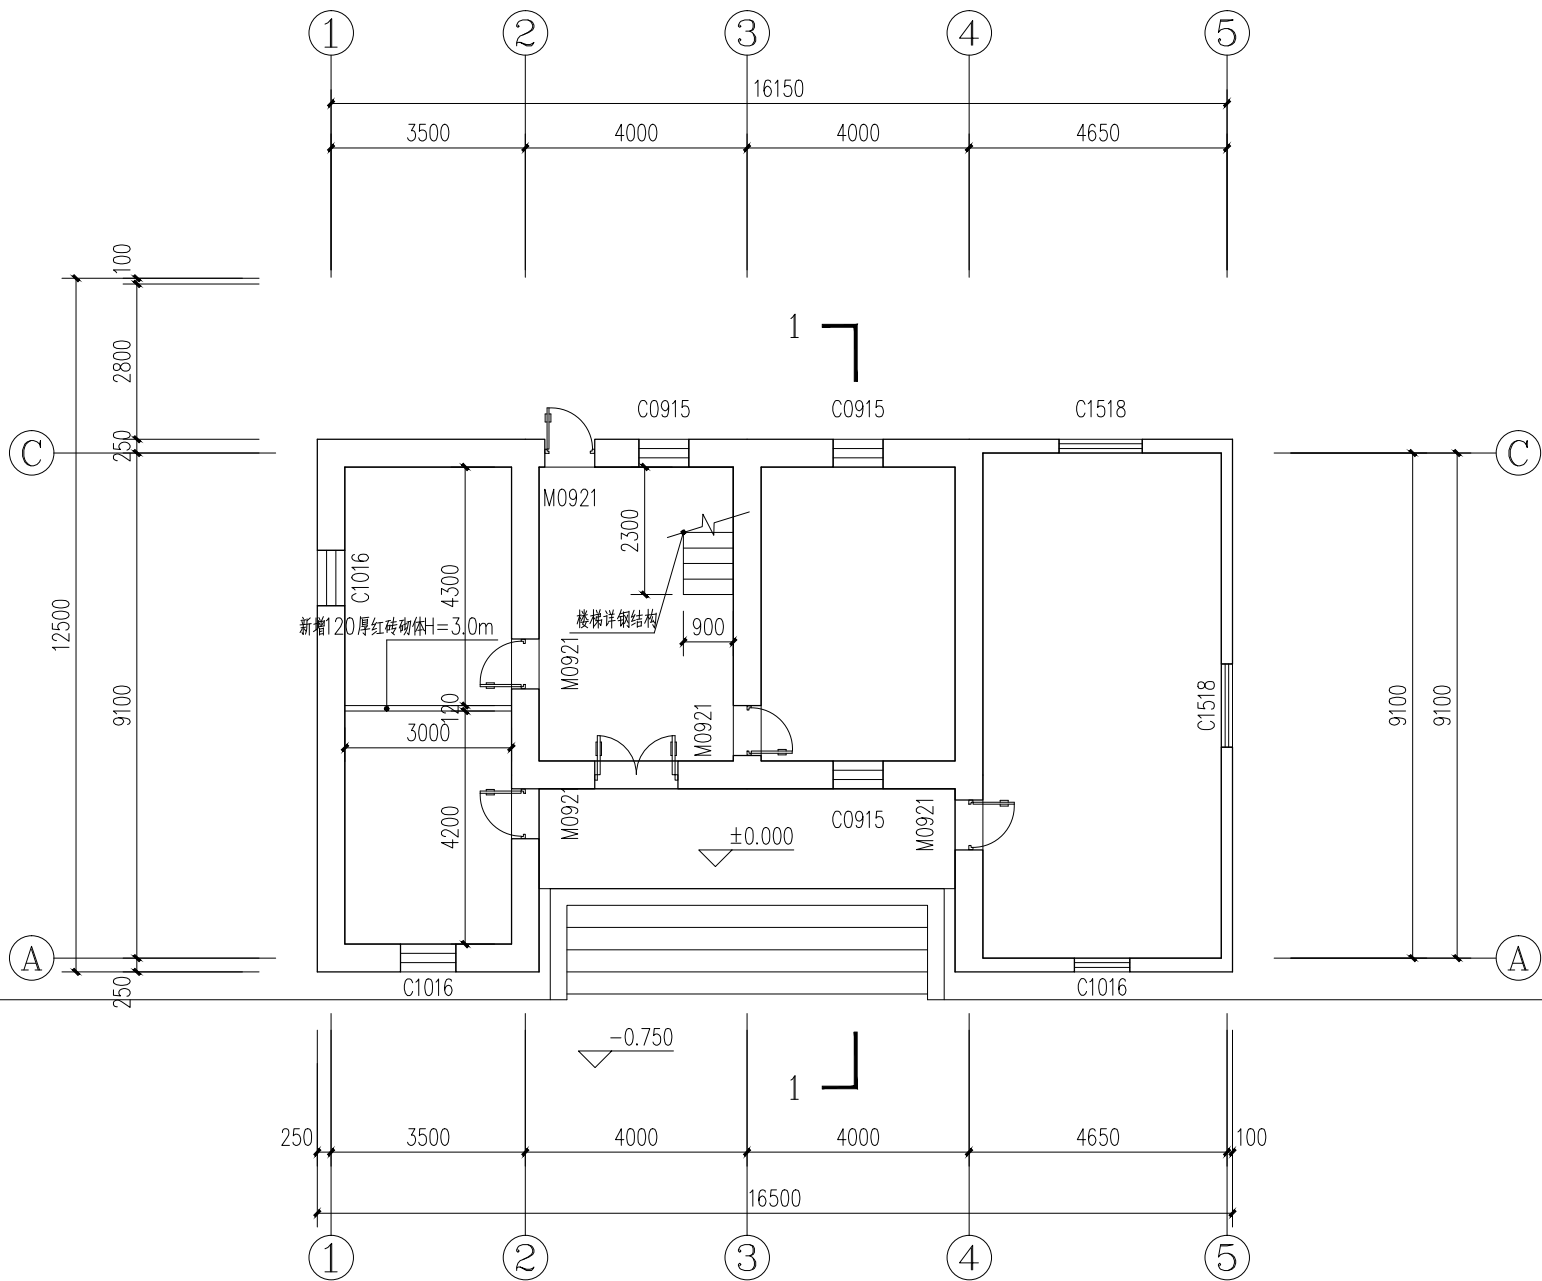

一层平面布置图 1:100

建设单位/CLIENT:  
仙游县西苑乡凤顶村民委员会

项目名称/PROJECT:  
凤顶村党群服务中心修缮工程

子项目名称/SUB-PROJECT:

区位图/REGIONAL LOCATION MAP :

  
万品国际工程设计有限公司  
WanPin International Engineering Design Co., LTD.

图纸名称/TITLE:  
二层平面布置图

设计 DESIGNED	肖龙鹏	
校对 CHECKED	潘永强	
专业负责人 CHIEF	安静鹏	
项目负责人 PROJECT CHIEF	单磊	
审核 IDENTIFIED	姚志新	
审定 APPROVED	焦时伦	

业务号/JOB NO.

设计阶段/STATUS: 施工图

专业/DISCIPLINE:

比例/SCALE: 见图

出图日期/DATE: 2024. 07

图号/DRAWING NO. 07


版次 NO.	修改内容 DESCRIPTION	日期 DATE

条形码/BARCODE:

版权所有，不得复制、套用。  
ALL RIGHTS RESERVED, DON'T COPIED, REPRODUCED.

门窗表

类型	设计编号	洞口尺寸(mm)	数量	图集名称	页次	选用型号	备注
普通门	M0921	900X2100	4			铝合金	
	TLM1521	1500X2100	1			铝合金	

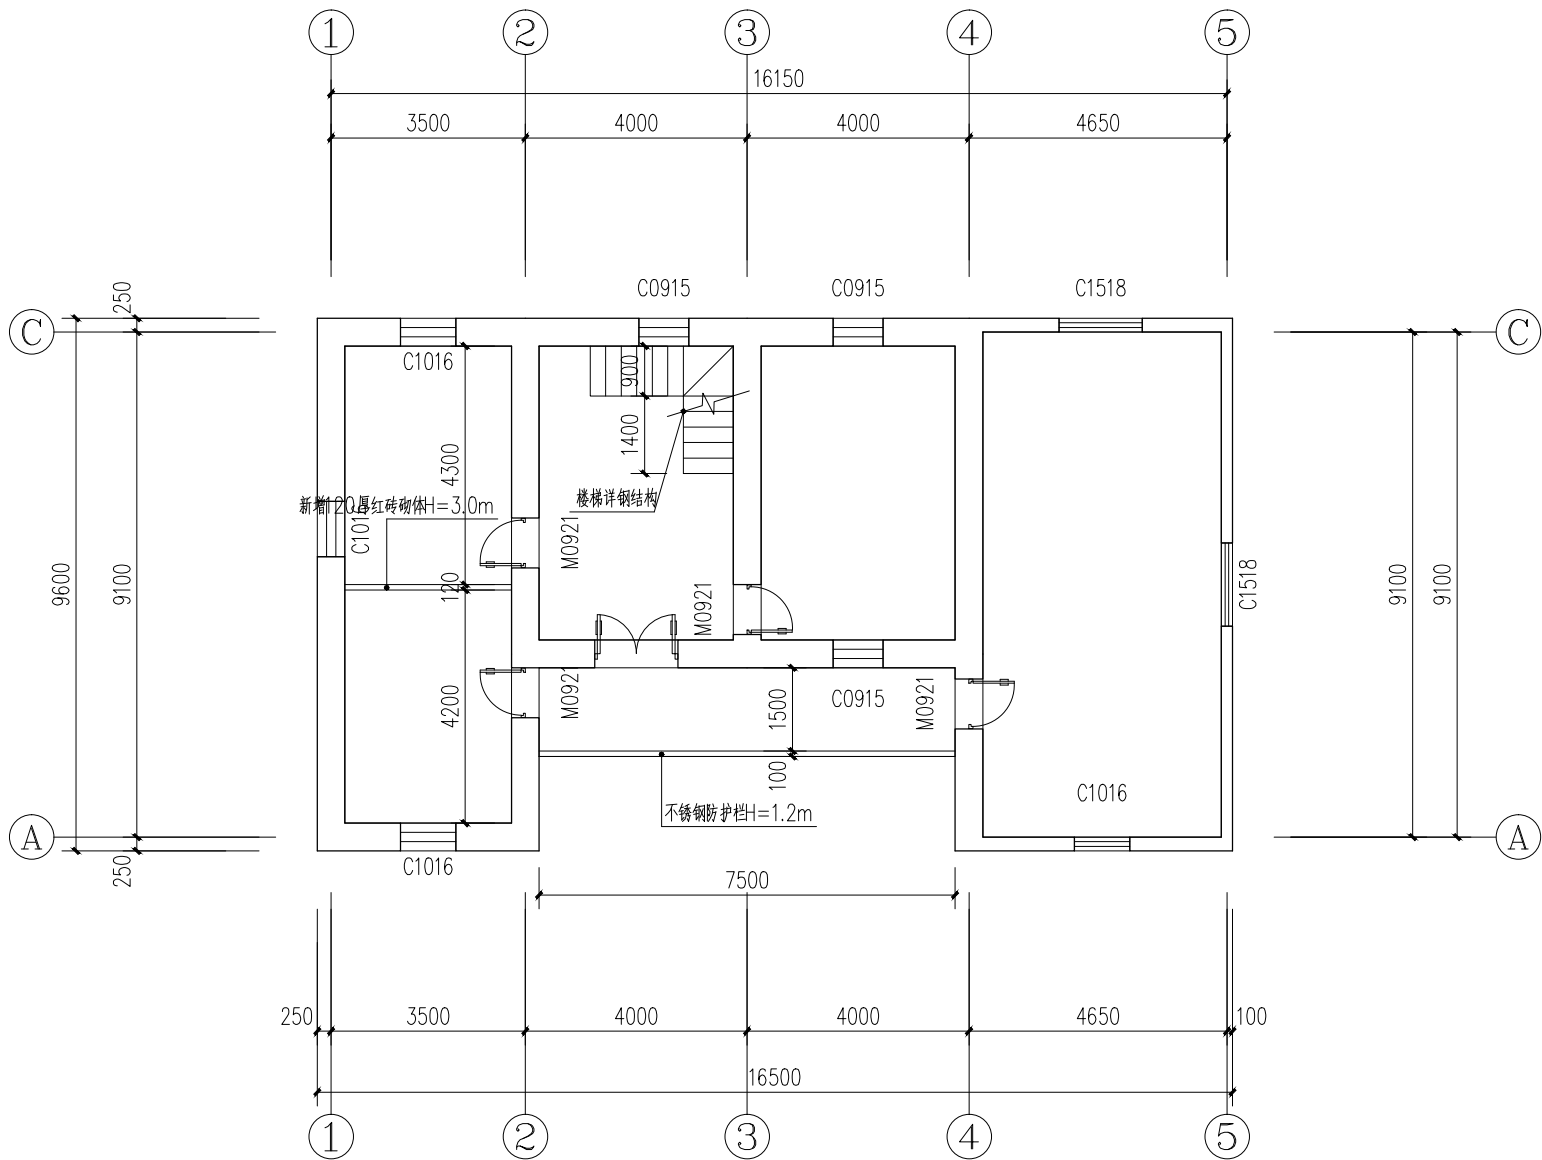

二层平面布置图 1:100

建设单位/CLIENT:

仙游县西苑乡凤顶村民委员会

项目名称/PROJECT:

凤顶村党群服务中心修缮工程

子项目名称/SUB-PROJECT:

区位图/REGIONAL LOCATION MAP :



万品国际工程设计有限公司

WanPin International Engineering Design Co., LTD.

图纸名称/TITLE:

二层现状平面图

设计 DESIGNED	肖龙鹏	肖龙鹏
校对 CHECKED	潘永强	潘永强
专业负责人 CHIEF	安静鹏	安静鹏
项目负责人 PROJECT CHIEF	单磊	单磊
审核 IDENTIFIED	姚志新	姚志新
审定 APPROVED	焦时伦	焦时伦

业务号/JOB NO.

设计阶段/STATUS: 施工图

专业/DISCIPLINE:

比例/SCALE: 见图

出图日期/DATE: 2024. 07

图号/DRAWING NO. 08


版次 NO.	修改内容 DESCRIPTION	日期 DATE

条形码/BARCODE:

版权所有，不得复制、套用。  
ALL RIGHTS RESERVED, DON'T COPIED, REPRODUCED.

门窗表

类型	设计编号	洞口尺寸(mm)	数量	图集名称	页次	选用型号	备注
普通门	M0921	900X2100	2			铝合金	

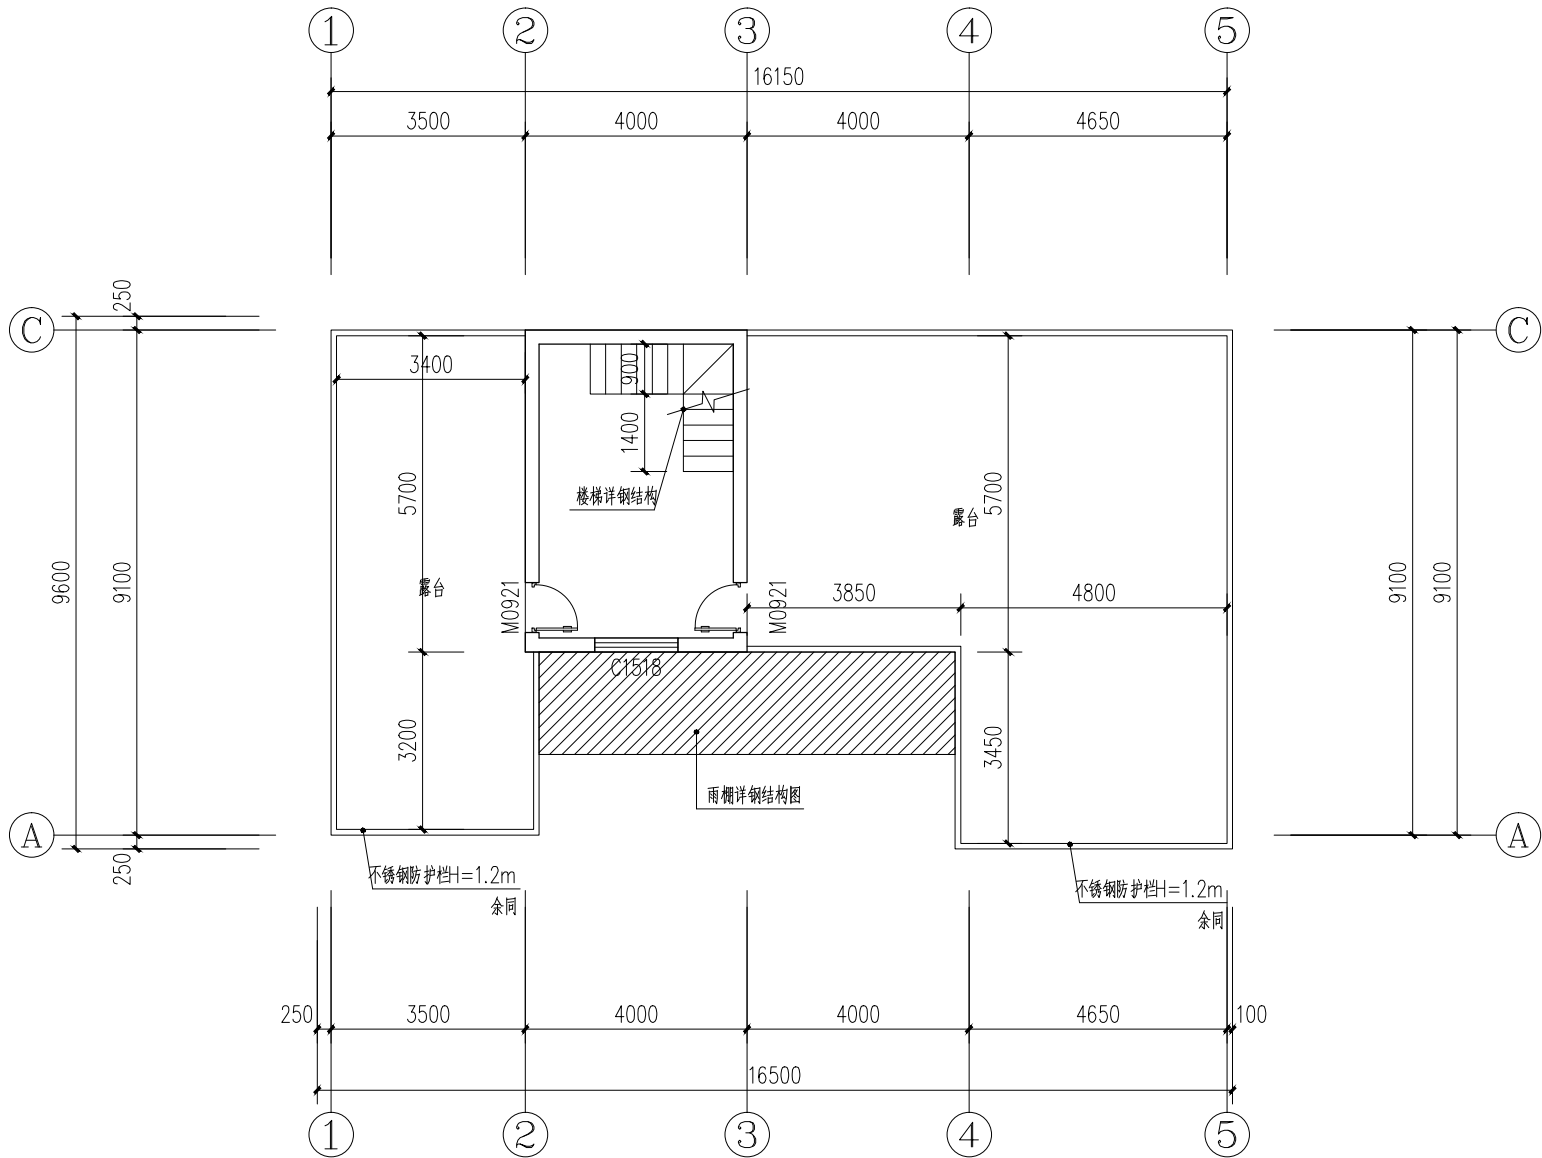

三层平面布置图 1:100

注:1、本层外墙为新增红砖砌体厚度120mm  
2、本层层高3.0米

建设单位/CLIENT:  
仙游县西苑乡凤顶村民委员会

项目名称/PROJECT:  
凤顶村党群服务中心修缮工程

子项目名称/SUB-PROJECT:

区位图/REGIONAL LOCATION MAP :



万品国际工程设计有限公司

WanPin International Engineering Design Co., LTD.

图纸名称/TITLE:

二层现状平面图

设计 DESIGNED	肖龙鹏	肖龙鹏
校对 CHECKED	潘永强	潘永强
专业负责人 CHIEF	安静鹏	安静鹏
项目负责人 PROJECT CHIEF	单磊	单磊
审核 IDENTIFIED	姚志新	姚志新
审定 APPROVED	焦时伦	焦时伦

业务号/JOB NO.

设计阶段/STATUS: 施工图

专业/DISCIPLINE:

比例/SCALE: 见图

出图日期/DATE: 2024. 07

图号/DRAWING NO. 09

版次 NO.	修改内容 DESCRIPTION	日期 DATE

条形码/BARCODE:

版权所有，不得复制、套用。  
ALL RIGHTS RESERVED, DON'T COPIED, REPRODUCED.



建设单位/CLIENT:  
仙游县西苑乡凤顶村民委员会

项目名称/PROJECT:  
凤顶村党群服务中心修缮工程

子项目名称/SUB-PROJECT:

区位图/REGIONAL LOCATION MAP :

万品国际工程设计有限公司  
WanPin International Engineering Design Co., LTD.

图纸名称/TITLE:  
二层地面铺装布置图

设计 DESIGNED	肖龙鹏	
校对 CHECKED	潘永强	
专业负责人 CHIEF	安静鹏	
项目负责人 PROJECT CHIEF	单磊	
审核 IDENTIFIED	姚志新	
审定 APPROVED	焦时伦	

业务号/JOB NO.

设计阶段/STATUS: 施工图

专业/DISCIPLINE:

比例/SCALE: 见图


出图日期/DATE: 2024. 07

图号/DRAWING NO. 11


版次 NO.	修改内容 DESCRIPTION	日期 DATE

条形码/BARCODE:

版权所有，不得复制、套用。  
ALL RIGHTS RESERVED, DON'T COPIED, REPRODUCED.

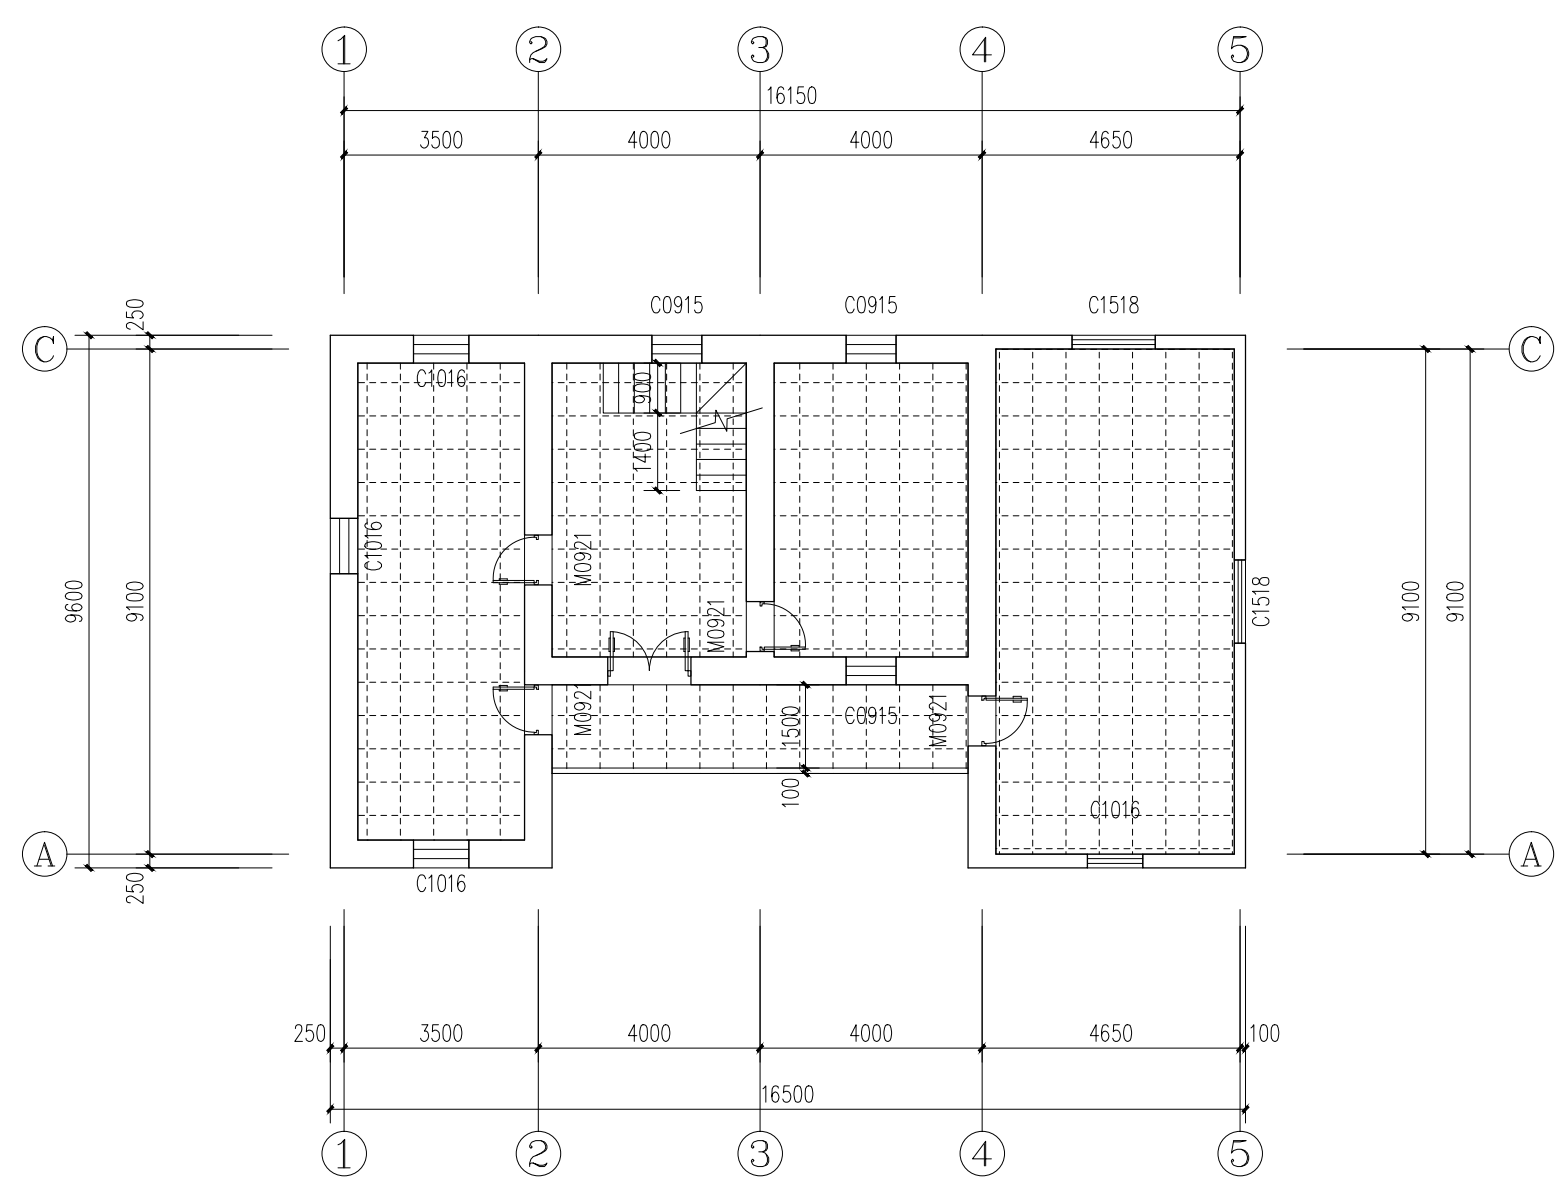


图例:

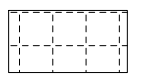

新增600×600防滑地砖  
做法详图集《05j909》页LD16楼13A


二层地面铺装布置图 1:100

图例:

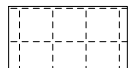


新增600×600防滑地砖  
做法详图集《05j909》页LD16楼13A

## 三层地面铺装布置图 1:100

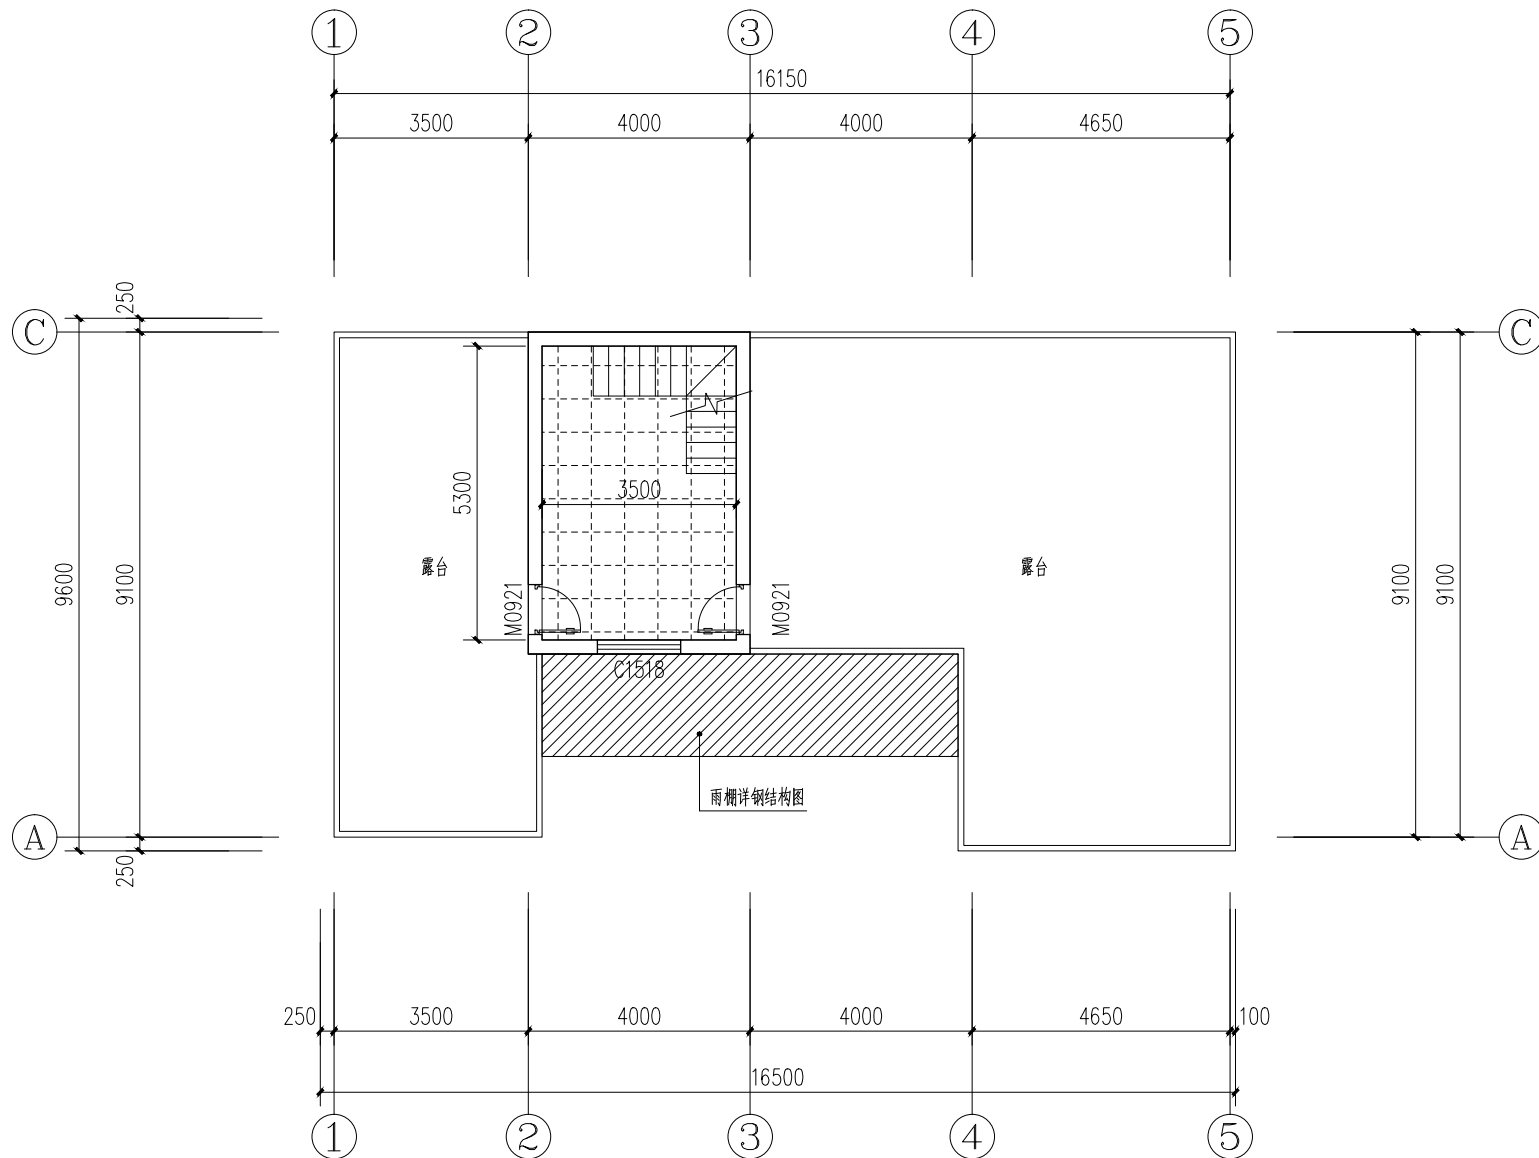


建设单位/CLIENT:		
仙游县西苑乡凤顶村民委员会		
项目名称/PROJECT:		
凤顶村党群服务中心修缮工程		
子项目名称/SUB-PROJECT:		
区位图/REGIONAL LOCATION MAP :		
<div><div></div><div>万品国际工程设计有限公司</div><div>WanPin International Engineering Design Co., LTD.</div></div>		
图纸名称/TITLE:		
三层地面铺装布置图		
设计 DESIGNED	肖龙鹏	肖龙鹏
校对 CHECKED	潘永强	潘永强
专业负责人 CHIEF	安静鹏	安静鹏
项目负责人 PROJECT CHIEF	单磊	单磊
审核 IDENTIFIED	姚志新	姚志新
审定 APPROVED	焦时伦	焦时伦
业务号/JOB NO.		
设计阶段/STATUS: 施工图		
专业/DISCIPLINE:		
比例/SCALE: 见图		
出图日期/DATE: 2024. 07		
图号/DRAWING NO. 12		
版次 NO.	修改内容 DESCRIPTION	日期 DATE
条形码/BARCODE:		
版权所有，不得复制、套用。 ALL RIGHTS RESERVED, DON'T COPIED, REPRODUCED.		

图例:

 H=2900墙面刮腻子粉涂料,踢脚100高灰色踢脚砖

一层墙面材质图 1:100

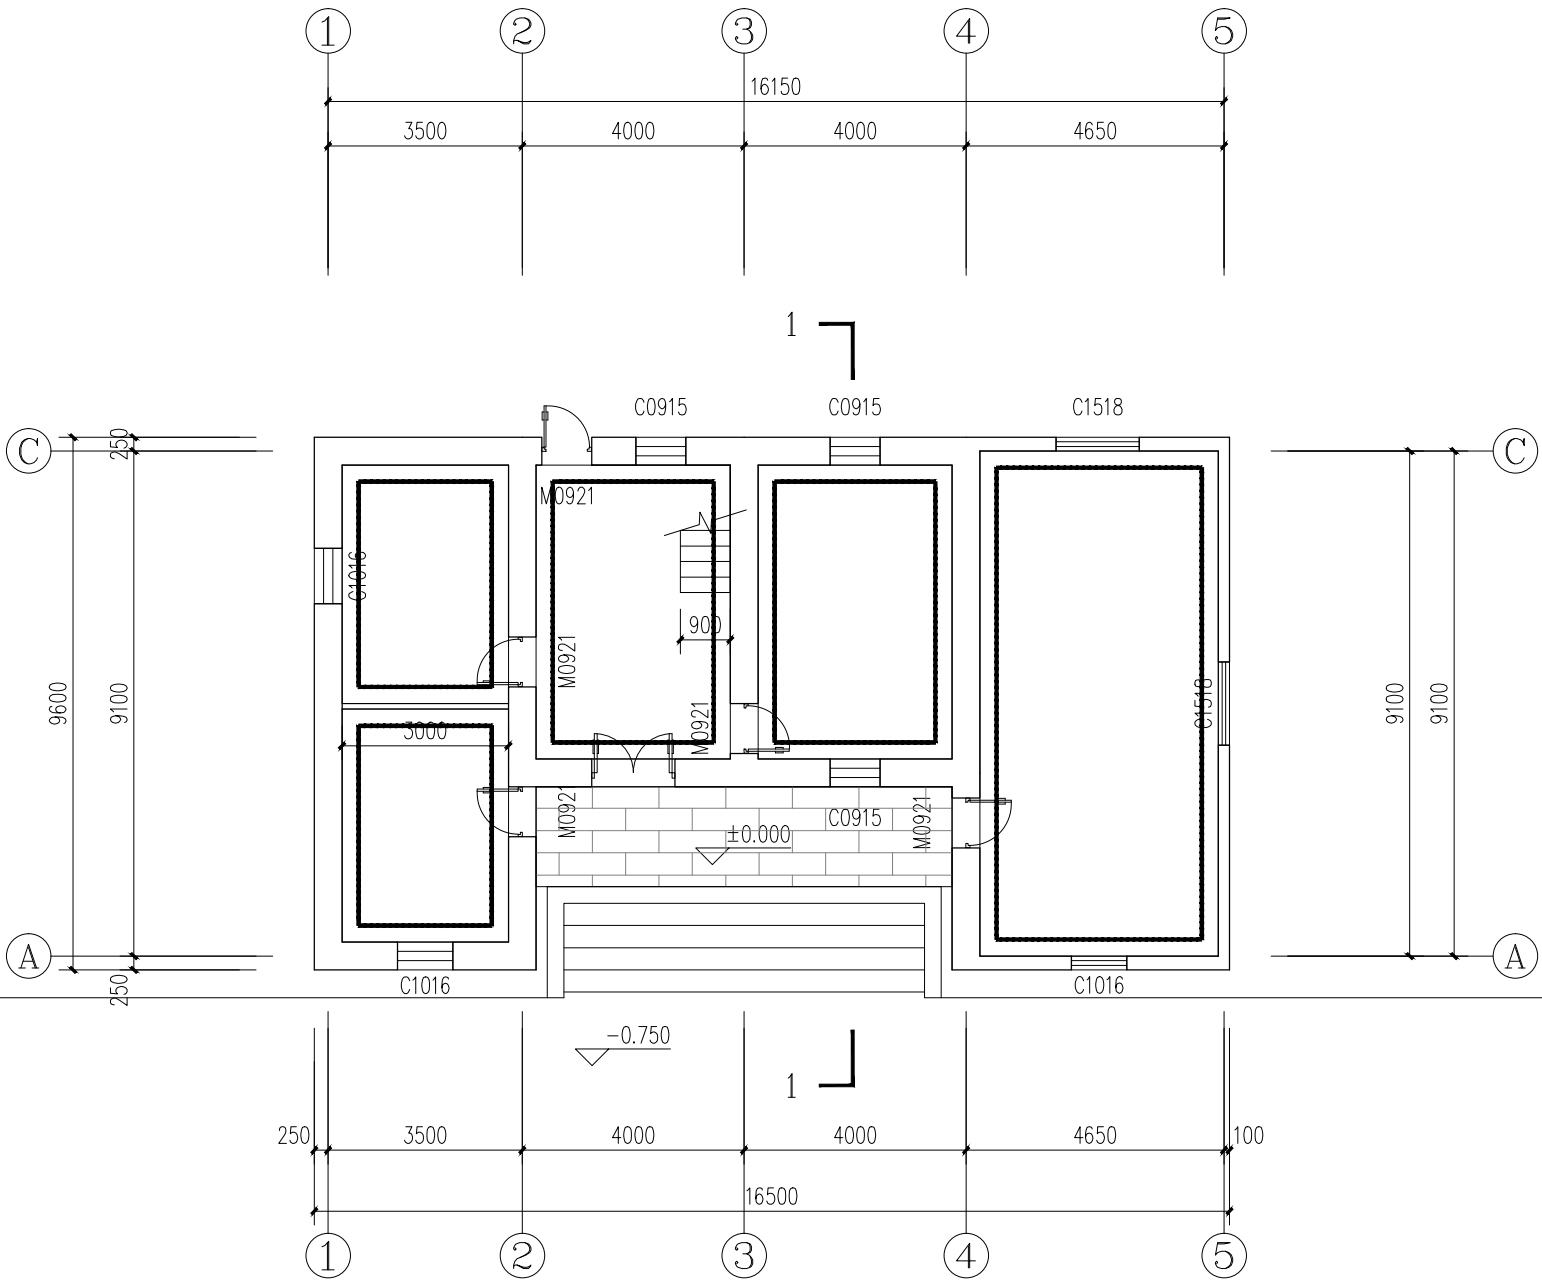

建设单位/CLIENT:  
仙游县西苑乡凤顶村民委员会

项目名称/PROJECT:  
凤顶村党群服务中心修缮工程

子项目名称/SUB-PROJECT:

区位图/REGIONAL LOCATION MAP :









万品国际工程设计有限公司

WanPin International Engineering Design Co., LTD.

图纸名称/TITLE:

一层墙面材质图

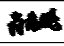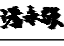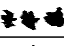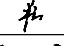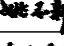设计 DESIGNED	肖龙鹏	
校对 CHECKED	潘永强	
专业负责人 CHIEF	安静鹏	
项目负责人 PROJECT CHIEF	单磊	
审核 IDENTIFIED	姚志新	
审定 APPROVED	焦时伦	

业务号/JOB NO.

设计阶段/STATUS: 施工图

专业/DISCIPLINE:

比例/SCALE: 见图

出图日期/DATE: 2024. 07

图号/DRAWING NO. 13

版次 NO.	修改内容 DESCRIPTION	日期 DATE


条形码/BARCODE:

版权所有，不得复制、套用。  
ALL RIGHTS RESERVED, DON'T COPIED, REPRODUCED.

图例:

—— H=2900墙面刮腻子粉涂料,踢脚100高灰色踢脚砖

二层墙面材质图 1:100

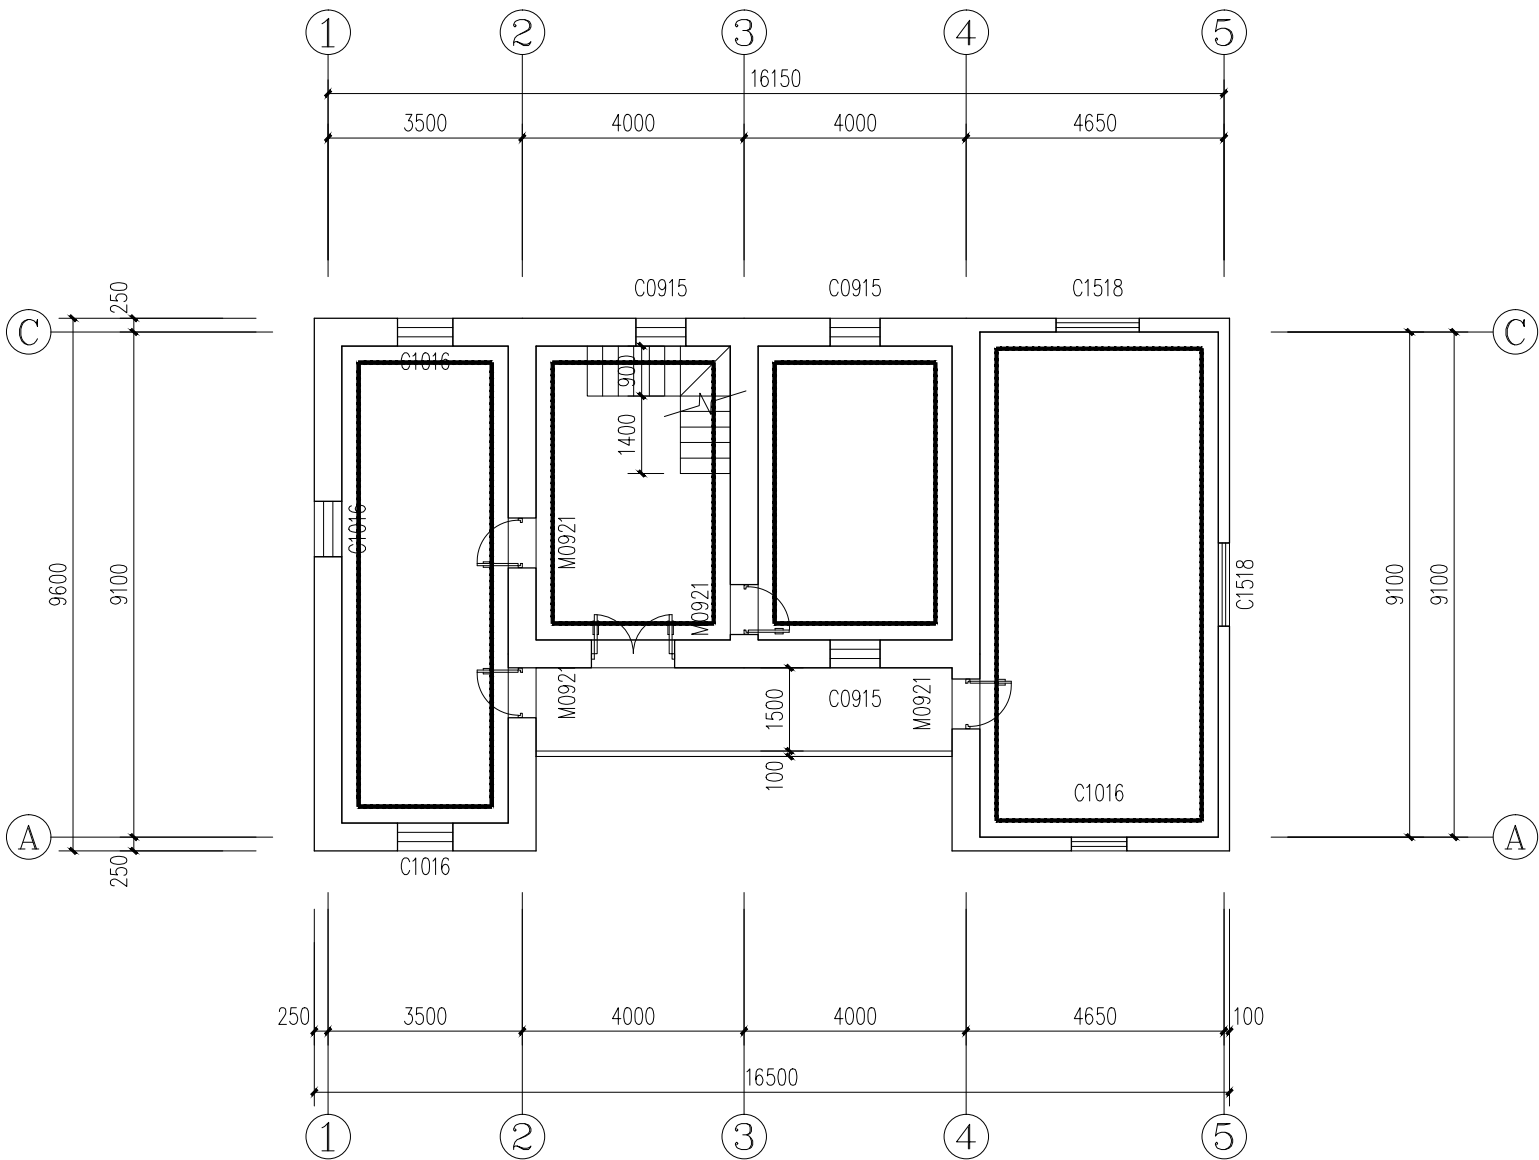

建设单位/CLIENT:

仙游县西苑乡凤顶村民委员会

项目名称/PROJECT:

凤顶村党群服务中心修缮工程

子项目名称/SUB-PROJECT:

区位图/REGIONAL LOCATION MAP :



万品国际工程设计有限公司

WanPin International Engineering Design Co., LTD.

图纸名称/TITLE:

二层墙面材质图

设计 DESIGNED	肖龙鹏	肖龙鹏
校对 CHECKED	潘永强	潘永强
专业负责人 CHIEF	安静鹏	安静鹏
项目负责人 PROJECT CHIEF	单磊	单磊
审核 IDENTIFIED	姚志新	姚志新
审定 APPROVED	焦时伦	焦时伦

业务号/JOB NO.

设计阶段/STATUS: 施工图

专业/DISCIPLINE:

比例/SCALE: 见图

出图日期/DATE: 2024. 07

图号/DRAWING NO. 14

版次 NO.	修改内容 DESCRIPTION	日期 DATE


条形码/BARCODE:

版权所有，不得复制、套用。  
ALL RIGHTS RESERVED, DON'T COPIED, REPRODUCED.

图例:

- H=2900墙面刮腻子粉涂料,踢脚100高灰色踢脚砖
- 做法详图集《05j909》页WQ9楼外墙11A3b

三层墙面材质图 1:100

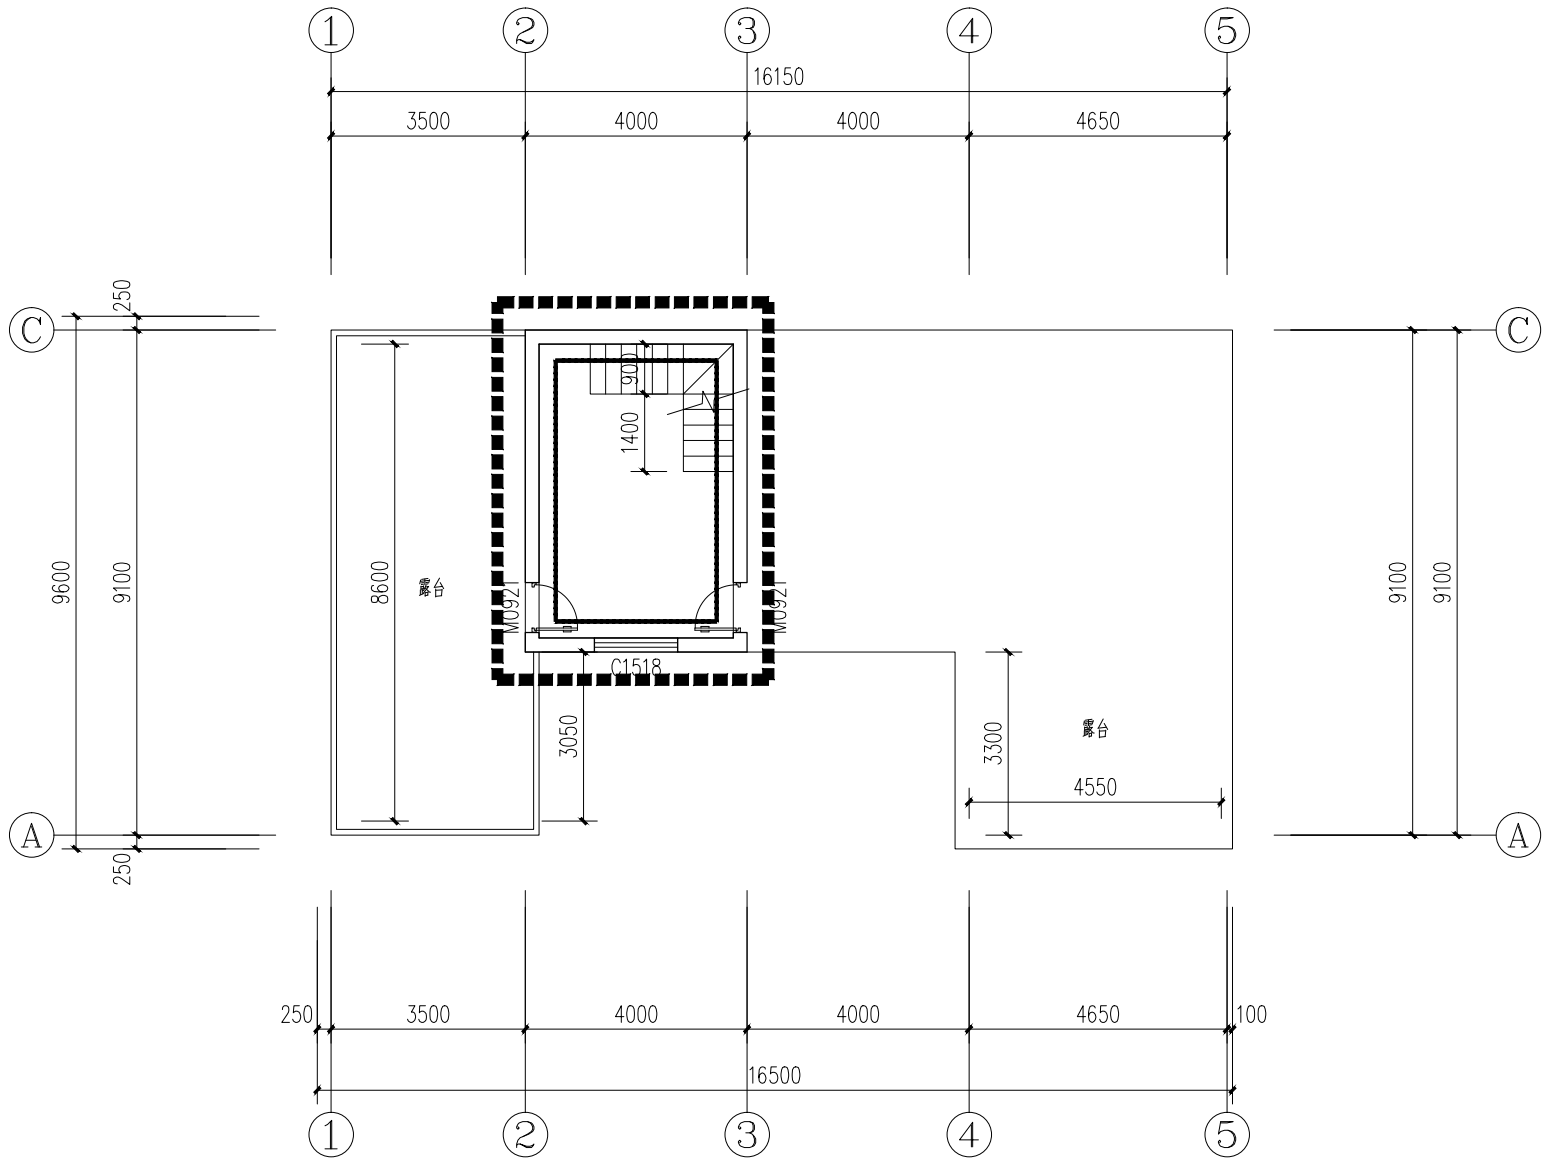

建设单位/CLIENT:  
仙游县西苑乡凤顶村民委员会

项目名称/PROJECT:  
凤顶村党群服务中心修缮工程

子项目名称/SUB-PROJECT:

区位图/REGIONAL LOCATION MAP :



万品国际工程设计有限公司  
WanPin International Engineering Design Co., LTD.

图纸名称/TITLE:  
三层墙面材质图

设计 DESIGNED	肖龙鹏	肖龙鹏
校对 CHECKED	潘永强	潘永强
专业负责人 CHIEF	安静鹏	安静鹏
项目负责人 PROJECT CHIEF	单磊	单磊
审核 IDENTIFIED	姚志新	姚志新
审定 APPROVED	焦时伦	焦时伦

业务号/JOB NO.

设计阶段/STATUS: 施工图

专业/DISCIPLINE:

比例/SCALE: 见图


出图日期/DATE: 2024. 07

图号/DRAWING NO. 15


版次 NO.	修改内容 DESCRIPTION	日期 DATE

条形码/BARCODE:

版权所有，不得复制、套用。  
ALL RIGHTS RESERVED, DON'T COPIED, REPRODUCED.

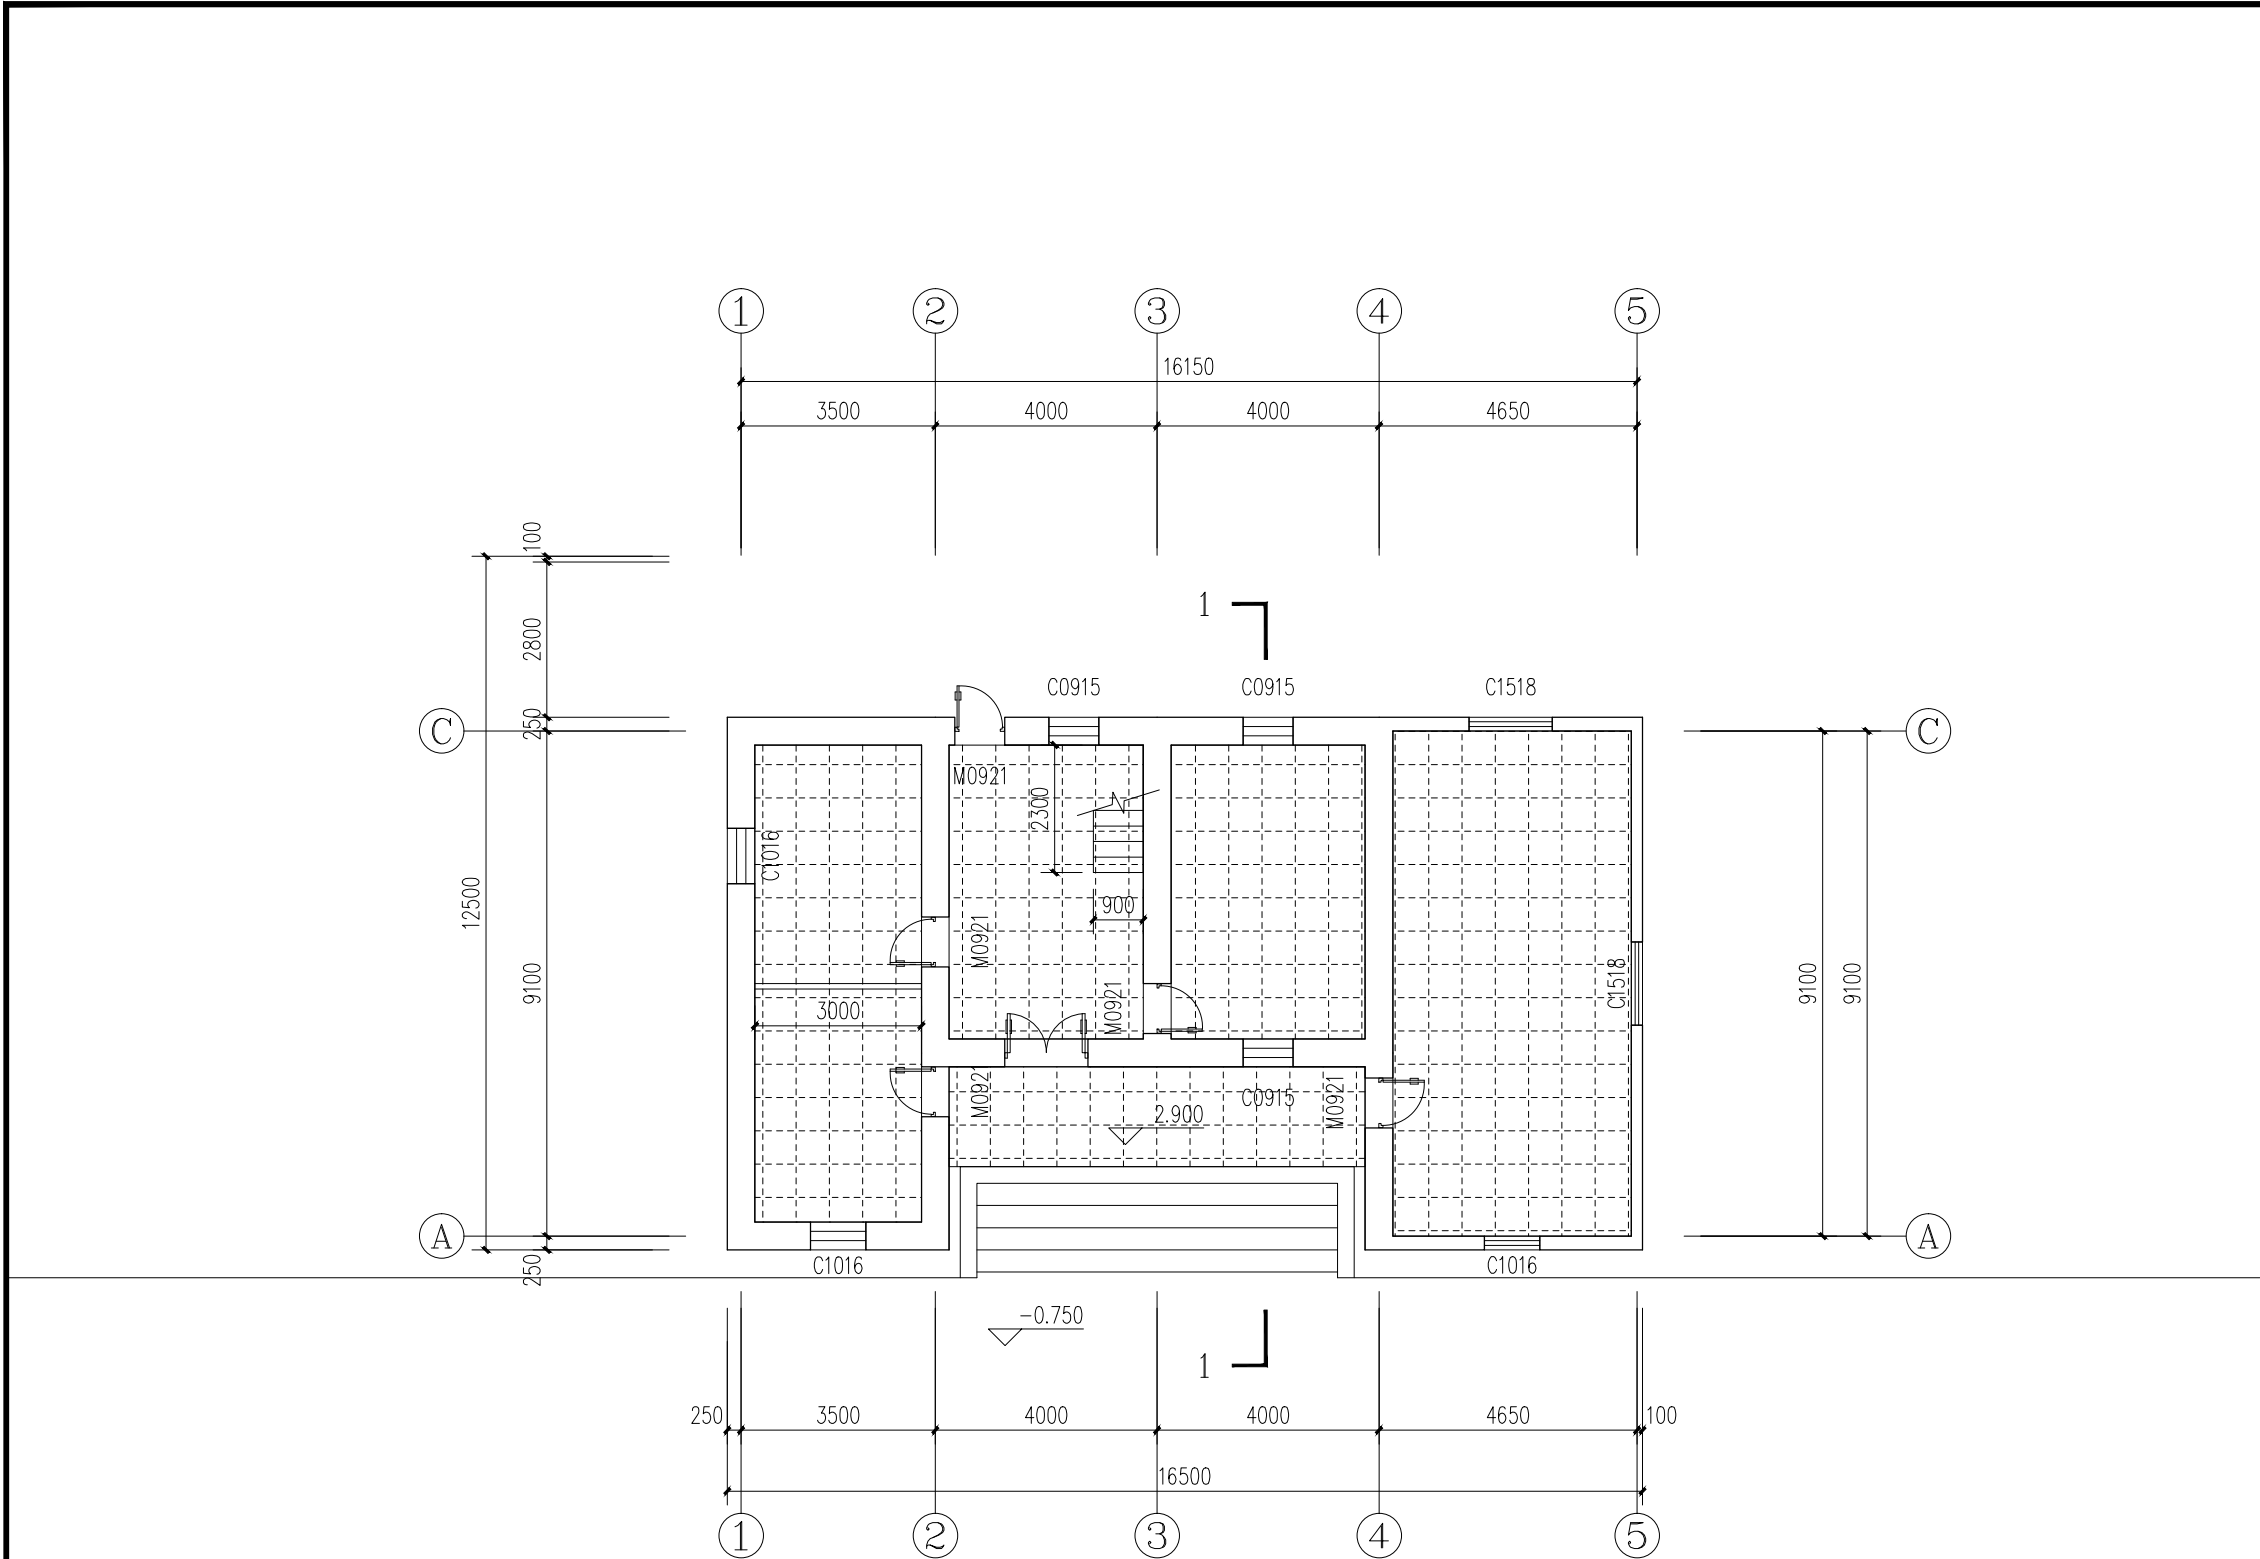

图例:

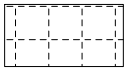

新增600×600集成吊顶

一层顶棚材质图 1:100

建设单位/CLIENT:  
仙游县西苑乡凤顶村民委员会

项目名称/PROJECT:  
凤顶村党群服务中心修缮工程

子项目名称/SUB-PROJECT:

区位图/REGIONAL LOCATION MAP :



万品国际工程设计有限公司  
WanPin International Engineering Design Co., LTD.

图纸名称/TITLE:  
一层顶棚材质图

设计 DESIGNED	肖龙鹏	
校对 CHECKED	潘永强	
专业负责人 CHIEF	安静鹏	
项目负责人 PROJECT CHIEF	单磊	
审核 IDENTIFIED	姚志新	
审定 APPROVED	焦时伦	

业务号/JOB NO.

设计阶段/STATUS: 施工图

专业/DISCIPLINE:

比例/SCALE: 见图

出图日期/DATE: 2024. 07

图号/DRAWING NO. 16

版次 NO.	修改内容 DESCRIPTION	日期 DATE

条形码/BARCODE:

版权所有，不得复制、套用。  
ALL RIGHTS RESERVED, DON'T COPIED, REPRODUCED.

建设单位/CLIENT:

仙游县西苑乡凤顶村民委员会

项目名称/PROJECT:

凤顶村党群服务中心修缮工程

子项目名称/SUB-PROJECT:

区位图/REGIONAL LOCATION MAP :

万品国际工程设计有限公司

WanPin International Engineering Design Co., LTD.

图纸名称/TITLE:

二层顶棚材质图

设计 DESIGNED	肖龙鹏	
校对 CHECKED	潘永强	
专业负责人 CHIEF	安静鹏	
项目负责人 PROJECT CHIEF	单磊	
审核 IDENTIFIED	姚志新	
审定 APPROVED	焦时伦	

业务号/JOB NO.

设计阶段/STATUS: 施工图

专业/DISCIPLINE:

比例/SCALE: 见图


出图日期/DATE: 2024. 07

图号/DRAWING NO. 17


版次 NO.	修改内容 DESCRIPTION	日期 DATE

条形码/BARCODE:

版权所有，不得复制、套用。  
ALL RIGHTS RESERVED, DON'T COPIED, REPRODUCED.

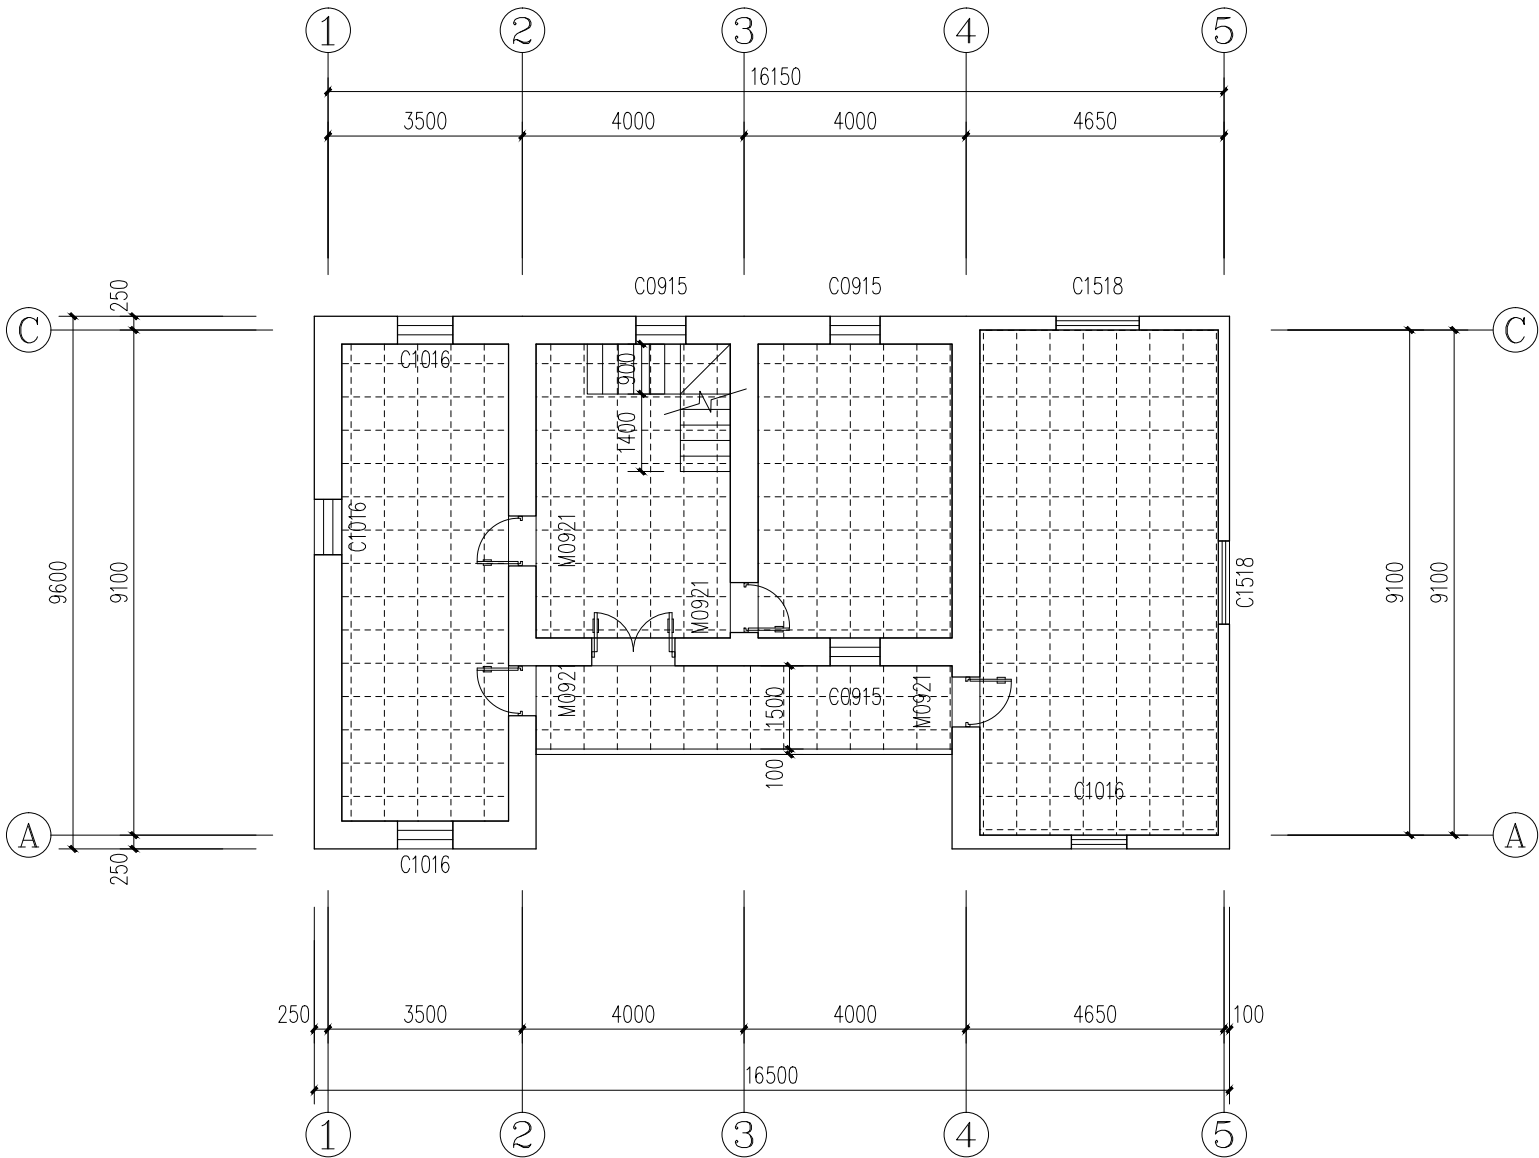

图例:

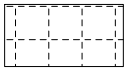

新增600×600集成吊顶


二层顶棚材质图 1:100

建设单位/CLIENT:  
仙游县西苑乡凤顶村民委员会

项目名称/PROJECT:  
凤顶村党群服务中心修缮工程


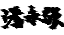




子项目名称/SUB-PROJECT:

区位图/REGIONAL LOCATION MAP :



万品国际工程设计有限公司  
WanPin International Engineering Design Co., LTD.

图纸名称/TITLE:  
二层现状平面图

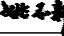设计 DESIGNED	肖龙鹏	
校对 CHECKED	潘永强	
专业负责人 CHIEF	安静鹏	
项目负责人 PROJECT CHIEF	单磊	
审核 IDENTIFIED	姚志新	
审定 APPROVED	焦时伦	

业务号/JOB NO.

设计阶段/STATUS: 施工图

专业/DISCIPLINE:

比例/SCALE: 见图


出图日期/DATE: 2024. 07

图号/DRAWING NO. 18


版次 NO.	修改内容 DESCRIPTION	日期 DATE

条形码/BARCODE:

版权所有，不得复制、套用。  
ALL RIGHTS RESERVED, DON'T COPIED, REPRODUCED.

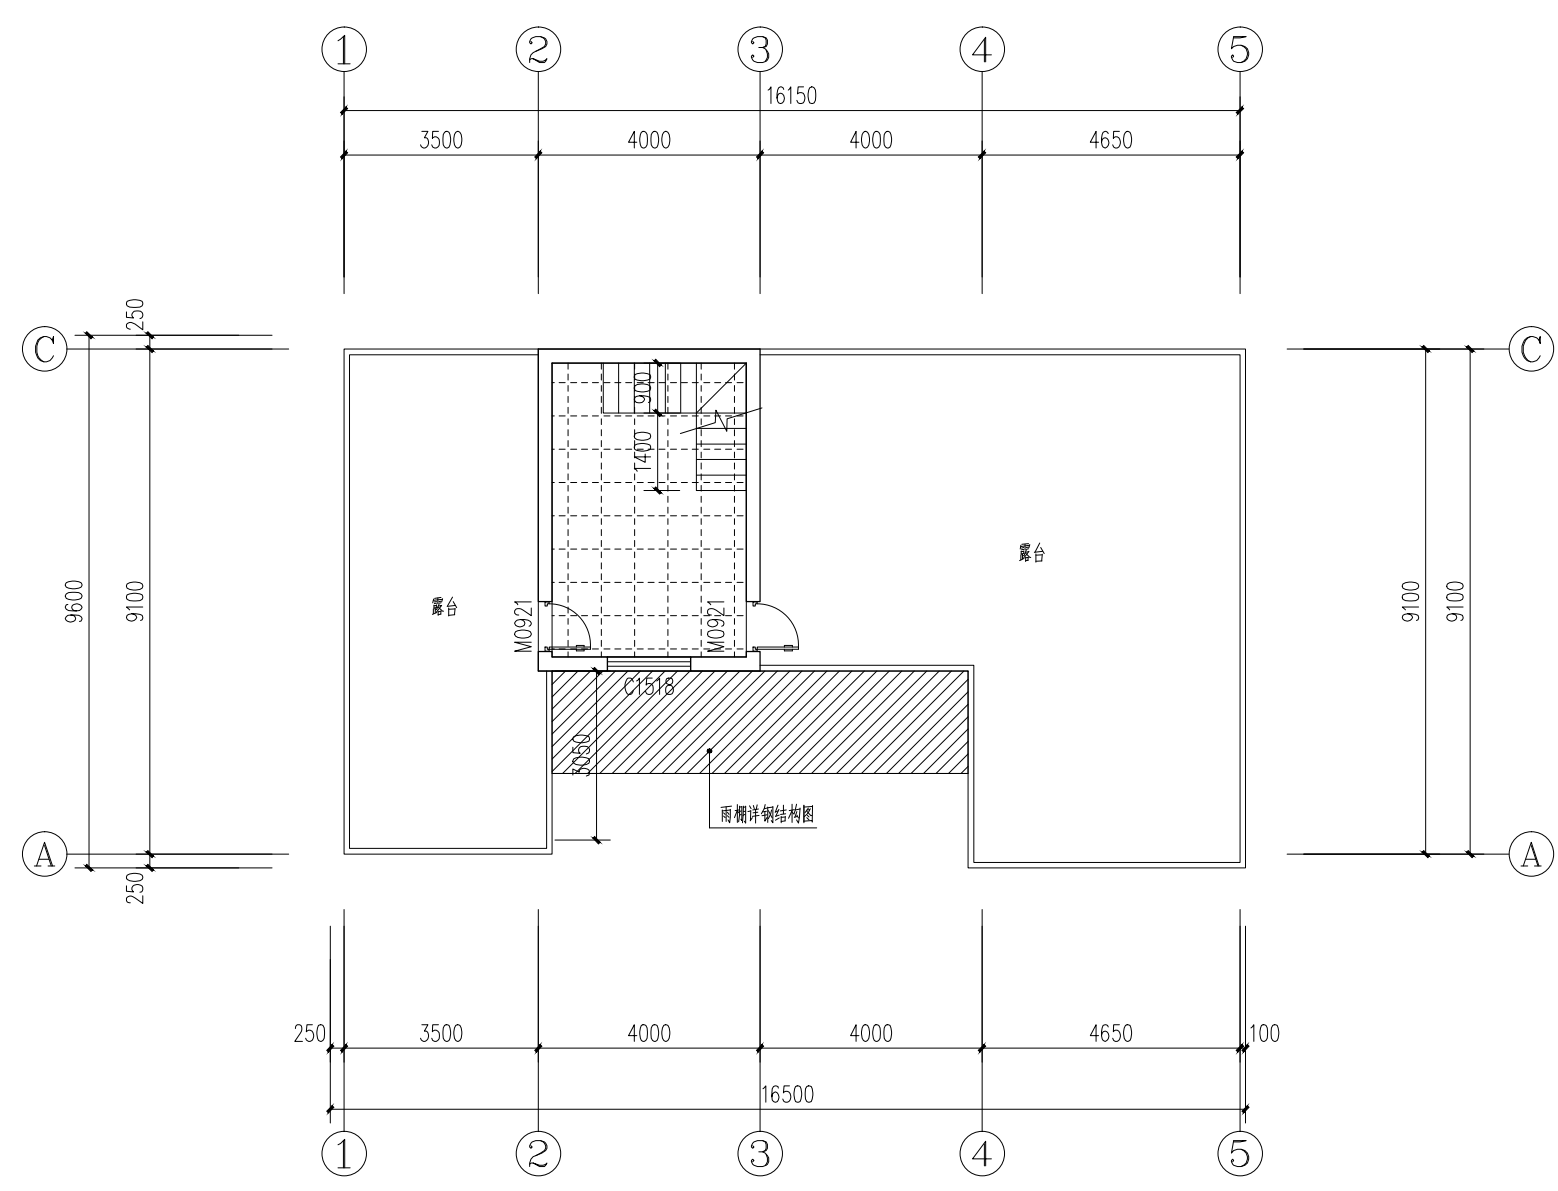

图例:

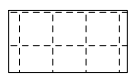

新增600×600集成吊顶

三层顶棚材质图 1:100

建设单位/CLIENT:  
仙游县西苑乡凤顶村民委员会

项目名称/PROJECT:  
凤顶村党群服务中心修缮工程

子项目名称/SUB-PROJECT:

区位图/REGIONAL LOCATION MAP :



万品国际工程设计有限公司  
WanPin International Engineering Design Co., LTD.


图纸名称/TITLE:  
一层插座布置图

设计 DESIGNED	肖龙鹏	肖龙鹏
校对 CHECKED	潘永强	潘永强
专业负责人 CHIEF	安静鹏	安静鹏
项目负责人 PROJECT CHIEF	单磊	单磊
审核 IDENTIFIED	姚志新	姚志新
审定 APPROVED	焦时伦	焦时伦

业务号/JOB NO.		
设计阶段/STATUS: 施工图		
专业/DISCIPLINE:		
比例/SCALE: 见图		
出图日期/DATE: 2024. 07		
图号/DRAWING NO. 19		
版次 NO.	修改内容 DESCRIPTION	日期 DATE


条形码/BARCODE:

版权所有，不得复制、套用。  
ALL RIGHTS RESERVED, DON'T COPIED, REPRODUCED.

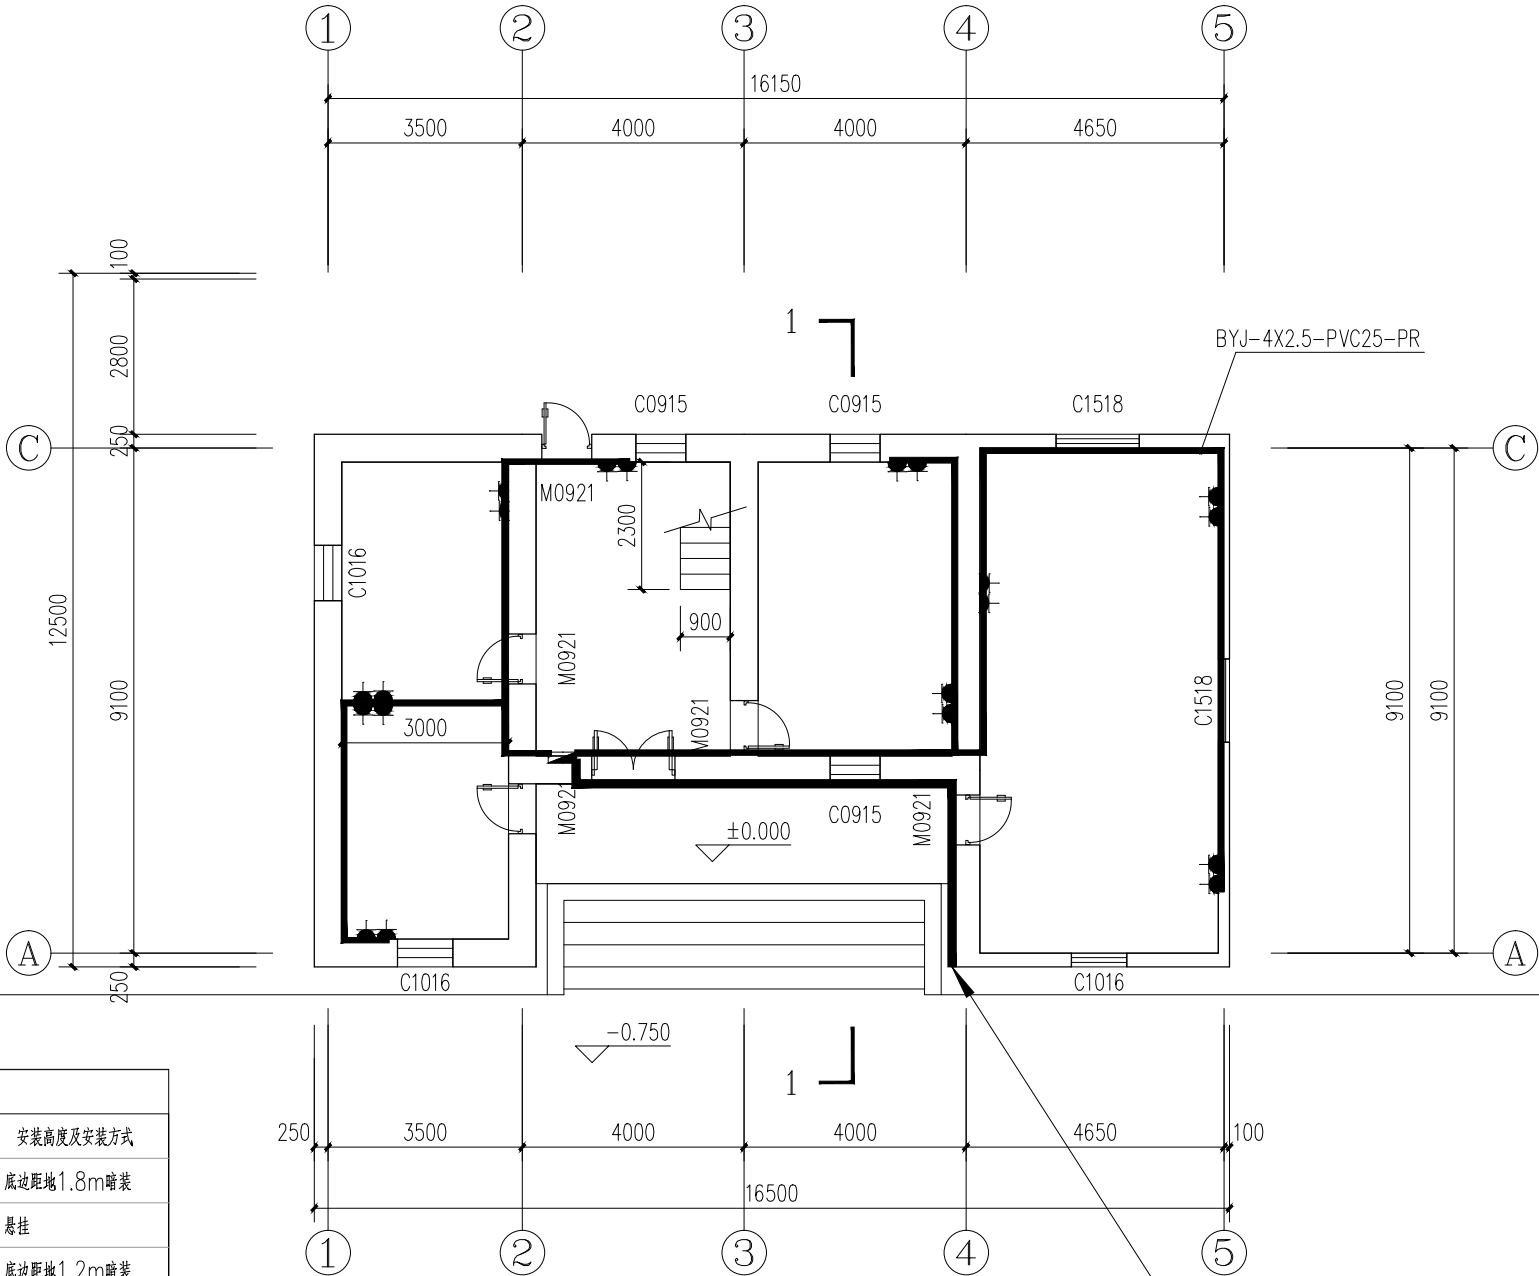
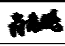
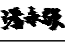
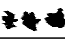
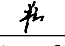
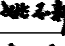
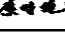



图例:

主要设备材料表			
序号	图例	设备名称	安装高度及安装方式
1		开关箱	底边距地1.8m暗装
2		吊扇	悬挂
3		暗装多联单控开关	底边距地1.2m暗装
4		单相二、三极暗装插座 安全型	
5		排气扇	
6		空调插座	
7		600×600集成吊顶灯	
8		150L1500*500*600不锈钢消毒柜	
9		1.5米双管荧光灯	
9		60W吸顶灯	

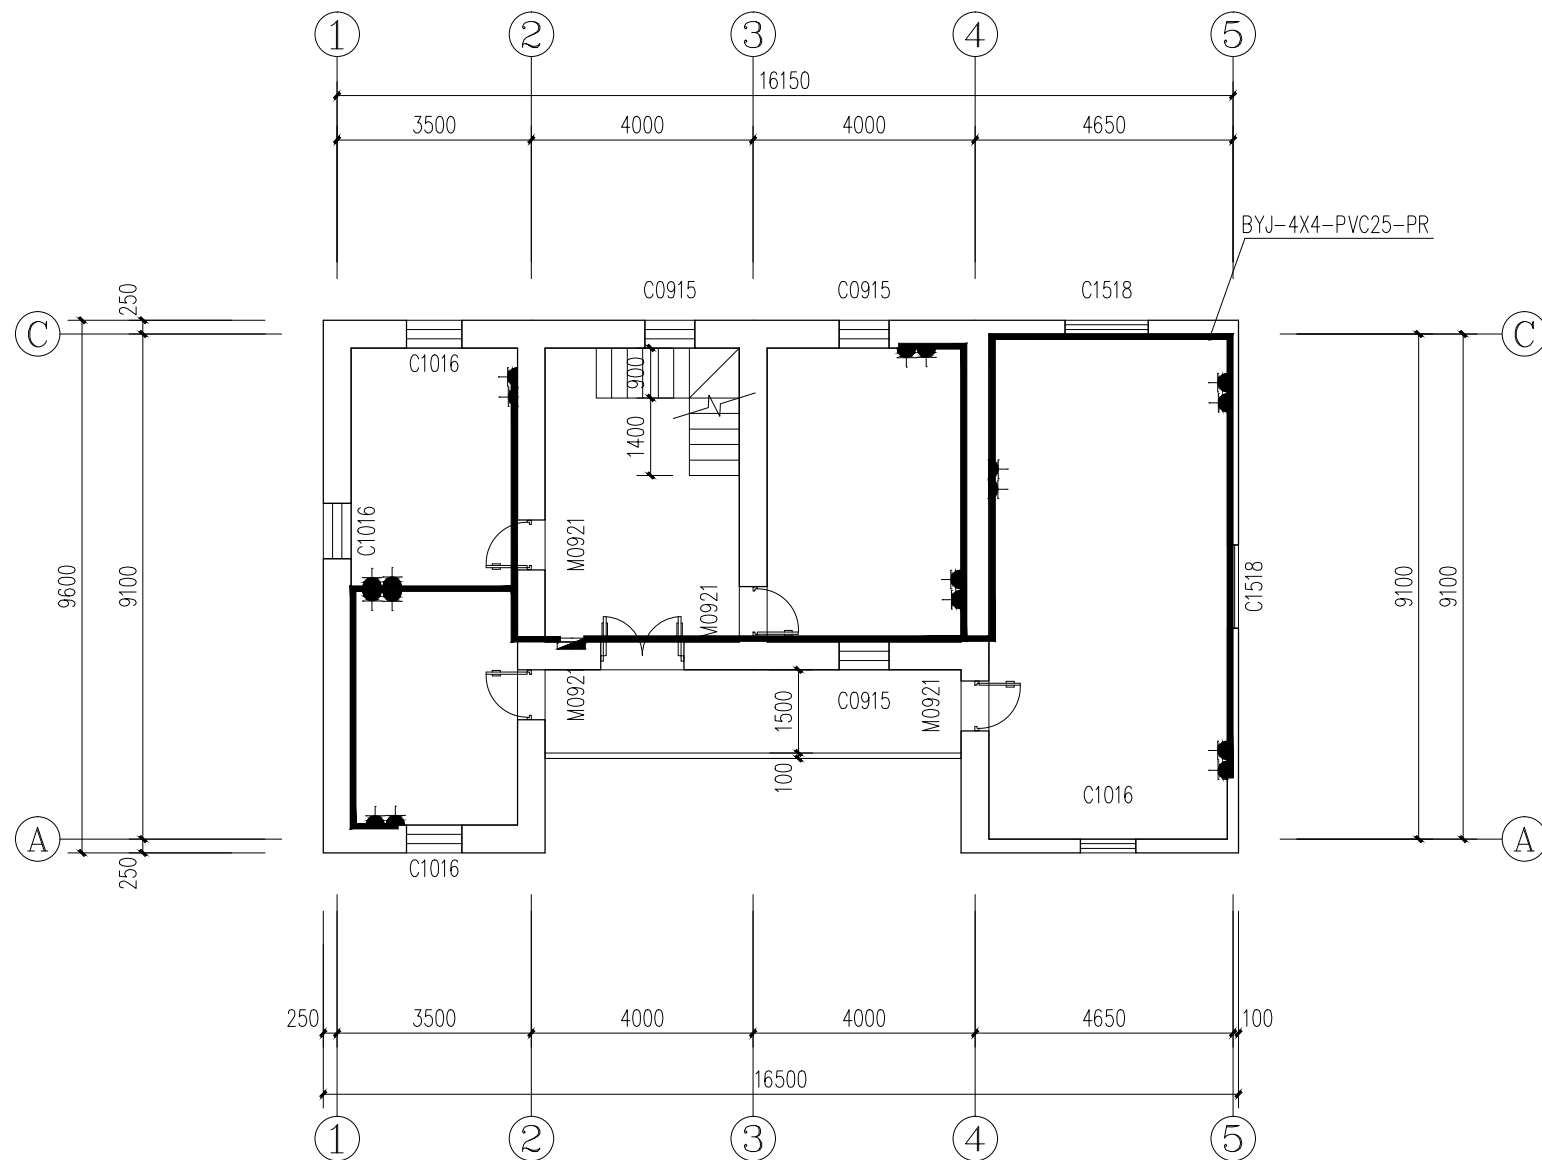

二层插座布置图 1:100

建设单位/CLIENT: 仙游县西苑乡凤顶村民委员会		
项目名称/PROJECT: 凤顶村党群服务中心修缮工程		
子项目名称/SUB-PROJECT:		
区位图/REGIONAL LOCATION MAP :		
<div> 万品国际工程设计有限公司 WanPin International Engineering Design Co., LTD.</div>		
图纸名称/TITLE: 二层插座布置图		
设计 DESIGNED	肖龙鹏	
校对 CHECKED	潘永强	
专业负责人 CHIEF	安静鹏	
项目负责人 PROJECT CHIEF	单磊	
审核 IDENTIFIED	姚志新	
审定 APPROVED	焦时伦	
业务号/JOB NO.		
设计阶段/STATUS: 施工图		
专业/DISCIPLINE:		
比例/SCALE: 见图		
出图日期/DATE: 2024. 07		
图号/DRAWING NO. 20		
版次 NO.	修改内容 DESCRIPTION	日期 DATE
条形码/BARCODE:		
版权所有，不得复制、套用。 ALL RIGHTS RESERVED, DON'T COPIED, REPRODUCED.		

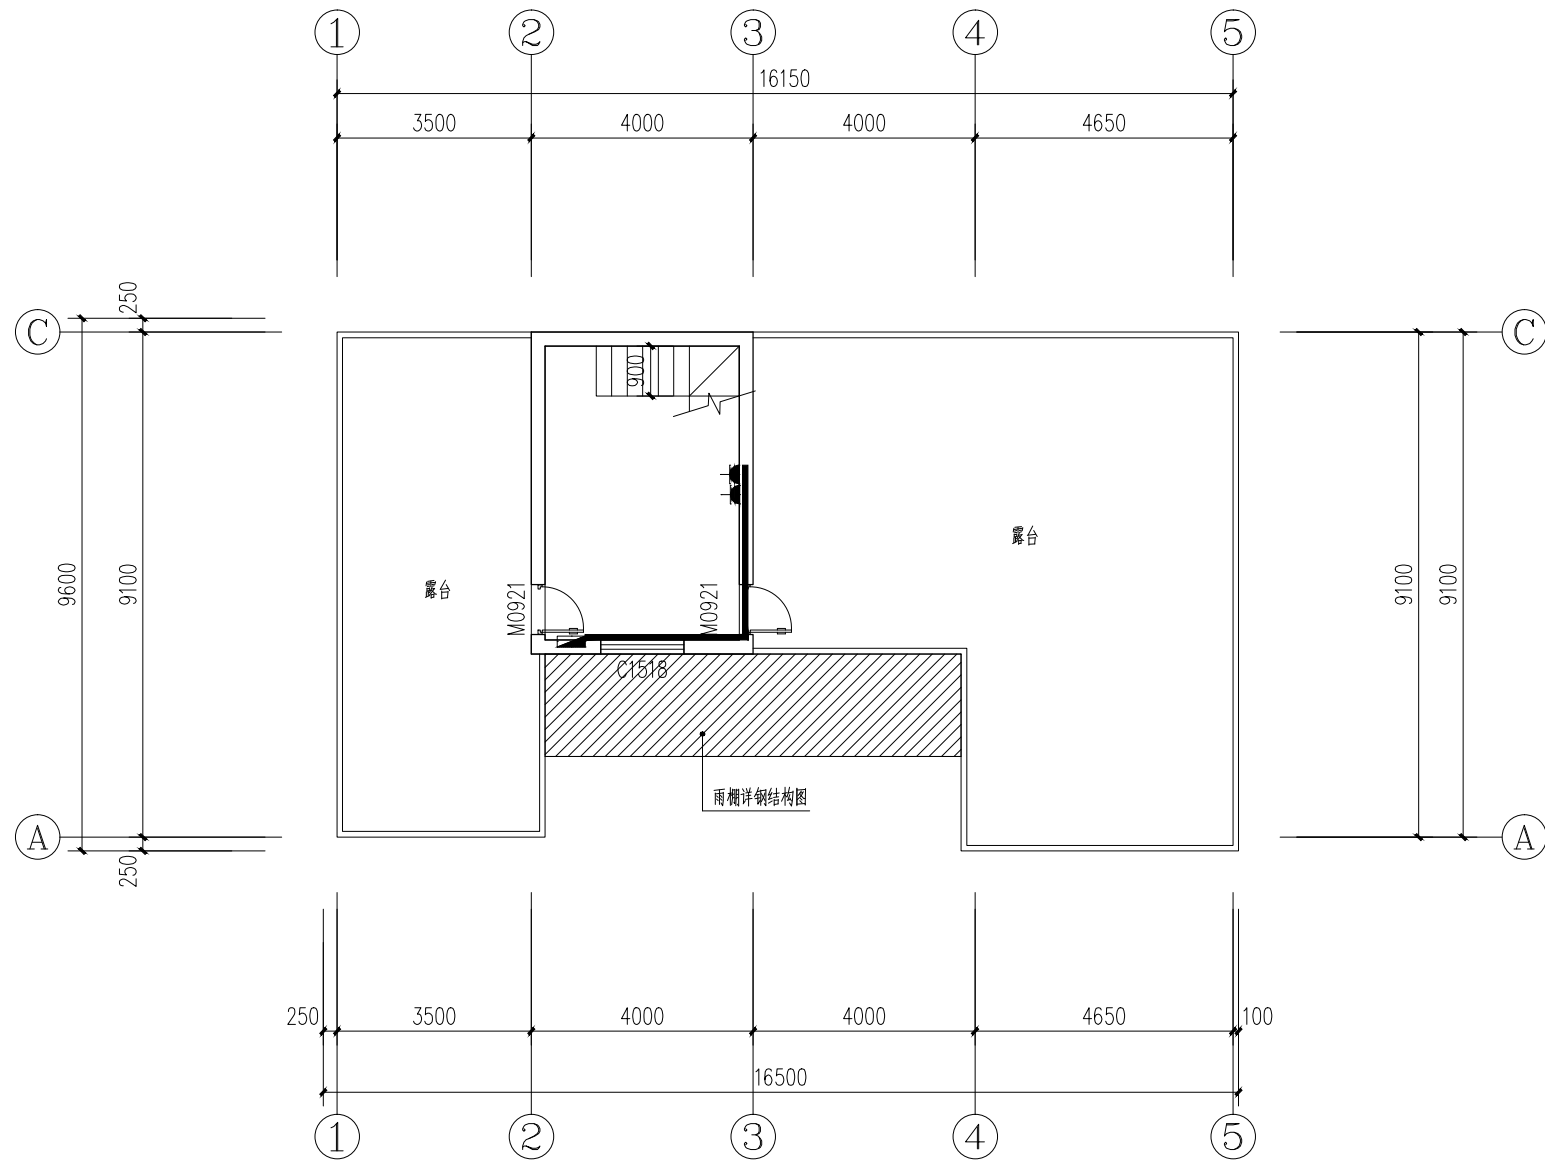

三层插座布置图 1:100

建设单位/CLIENT:

仙游县西苑乡凤顶村民委员会

项目名称/PROJECT:

凤顶村党群服务中心修缮工程

子项目名称/SUB-PROJECT:

区位图/REGIONAL LOCATION MAP :



万品国际工程设计有限公司

WanPin International Engineering Design Co., LTD.

图纸名称/TITLE:

三层插座布置图

设计 DESIGNED	肖龙鹏	肖龙鹏
校对 CHECKED	潘永强	潘永强
专业负责人 CHIEF	安静鹏	安静鹏
项目负责人 PROJECT CHIEF	单磊	单磊
审核 IDENTIFIED	姚志新	姚志新
审定 APPROVED	焦时伦	焦时伦

业务号/JOB NO.

设计阶段/STATUS: 施工图

专业/DISCIPLINE:

比例/SCALE: 见图

出图日期/DATE: 2024. 07

图号/DRAWING NO. 21

版次 NO.	修改内容 DESCRIPTION	日期 DATE

条形码/BARCODE:

版权所有，不得复制、套用。  
ALL RIGHTS RESERVED, DON'T COPIED, REPRODUCED.

建设单位/CLIENT:  
仙游县西苑乡凤顶村民委员会

项目名称/PROJECT:  
凤顶村党群服务中心修缮工程

子项目名称/SUB-PROJECT:

区位图/REGIONAL LOCATION MAP :



万品国际工程设计有限公司  
WanPin International Engineering Design Co., LTD.

图纸名称/TITLE:  
一层照面布置图

设计 DESIGNED	肖龙鹏	肖龙鹏
校对 CHECKED	潘永强	潘永强
专业负责人 CHIEF	安静鹏	安静鹏
项目负责人 PROJECT CHIEF	单磊	单磊
审核 IDENTIFIED	姚志新	姚志新
审定 APPROVED	焦时伦	焦时伦

业务号/JOB NO.

设计阶段/STATUS: 施工图

专业/DISCIPLINE:

比例/SCALE: 见图


出图日期/DATE: 2024. 07

图号/DRAWING NO. 22

版次 NO.	修改内容 DESCRIPTION	日期 DATE

条形码/BARCODE:

版权所有，不得复制、套用。  
ALL RIGHTS RESERVED, DON'T COPIED, REPRODUCED.

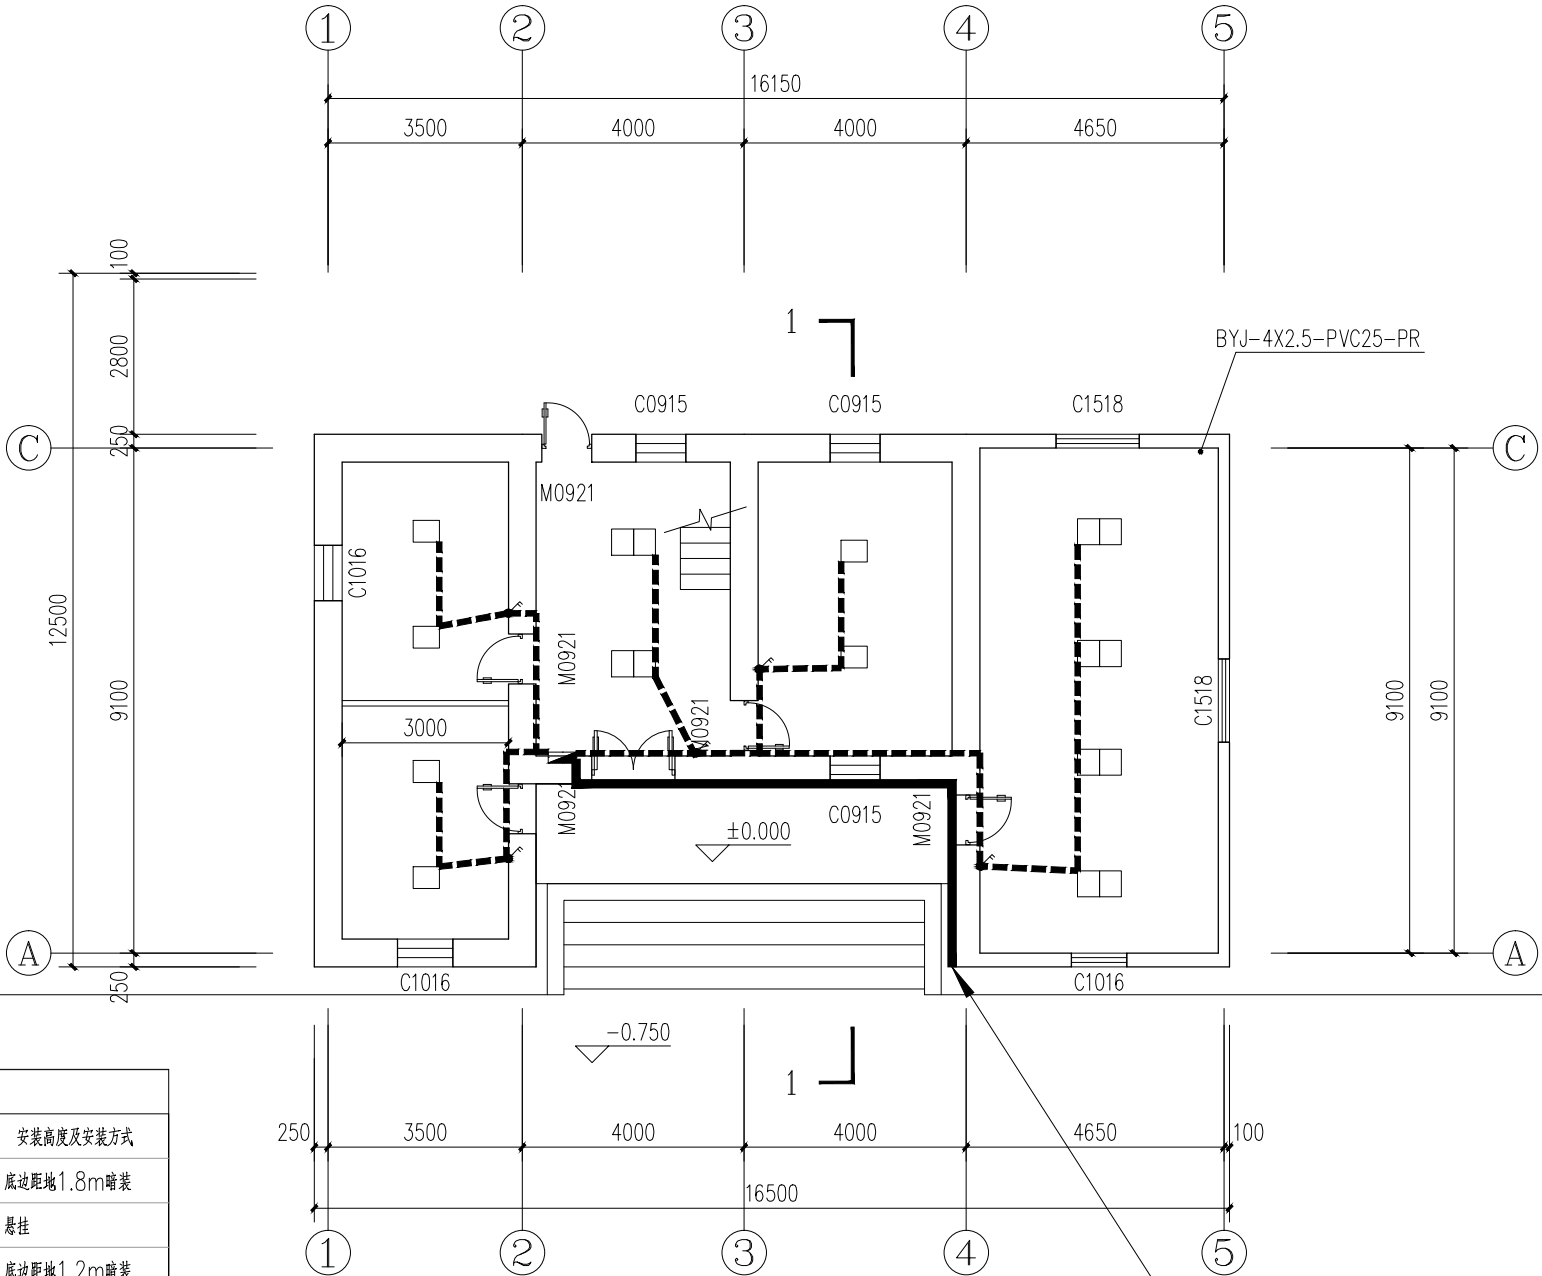


图例:








主要设备材料表			
序号	图例	设备名称	安装高度及安装方式
1		开关箱	底边距地1.8m暗装
2		吊扇	悬挂
3		暗装多联单控开关	底边距地1.2m暗装
4		单相二、三极暗装插座 安全型	
5		排气扇	
6		空调插座	
7		600×600集成吊顶灯	
8		150L1500*500*600不锈钢消毒柜	
9		1.5米双管荧光灯	
9		60W吸顶灯	

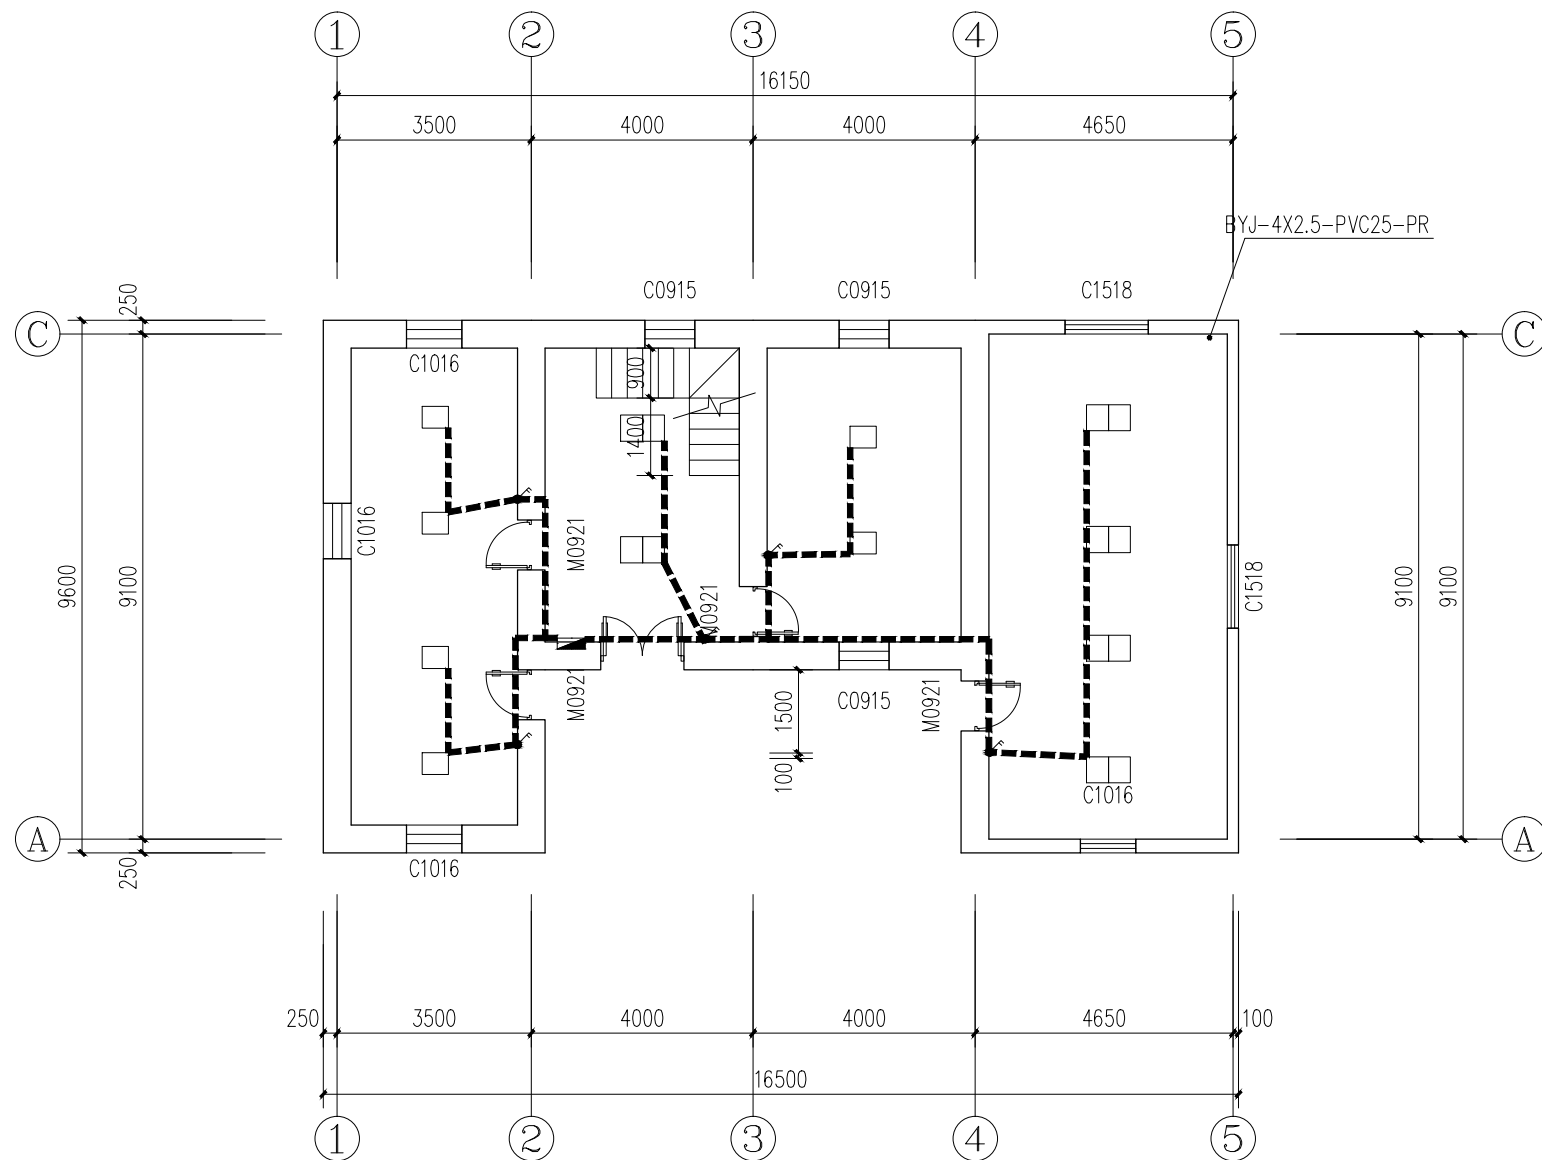
一层照面布置图 1:100

接现状电表箱  
BYJ-4X10-pvc32-CE




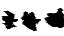

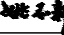


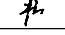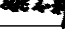
二层照面布置图 1:100

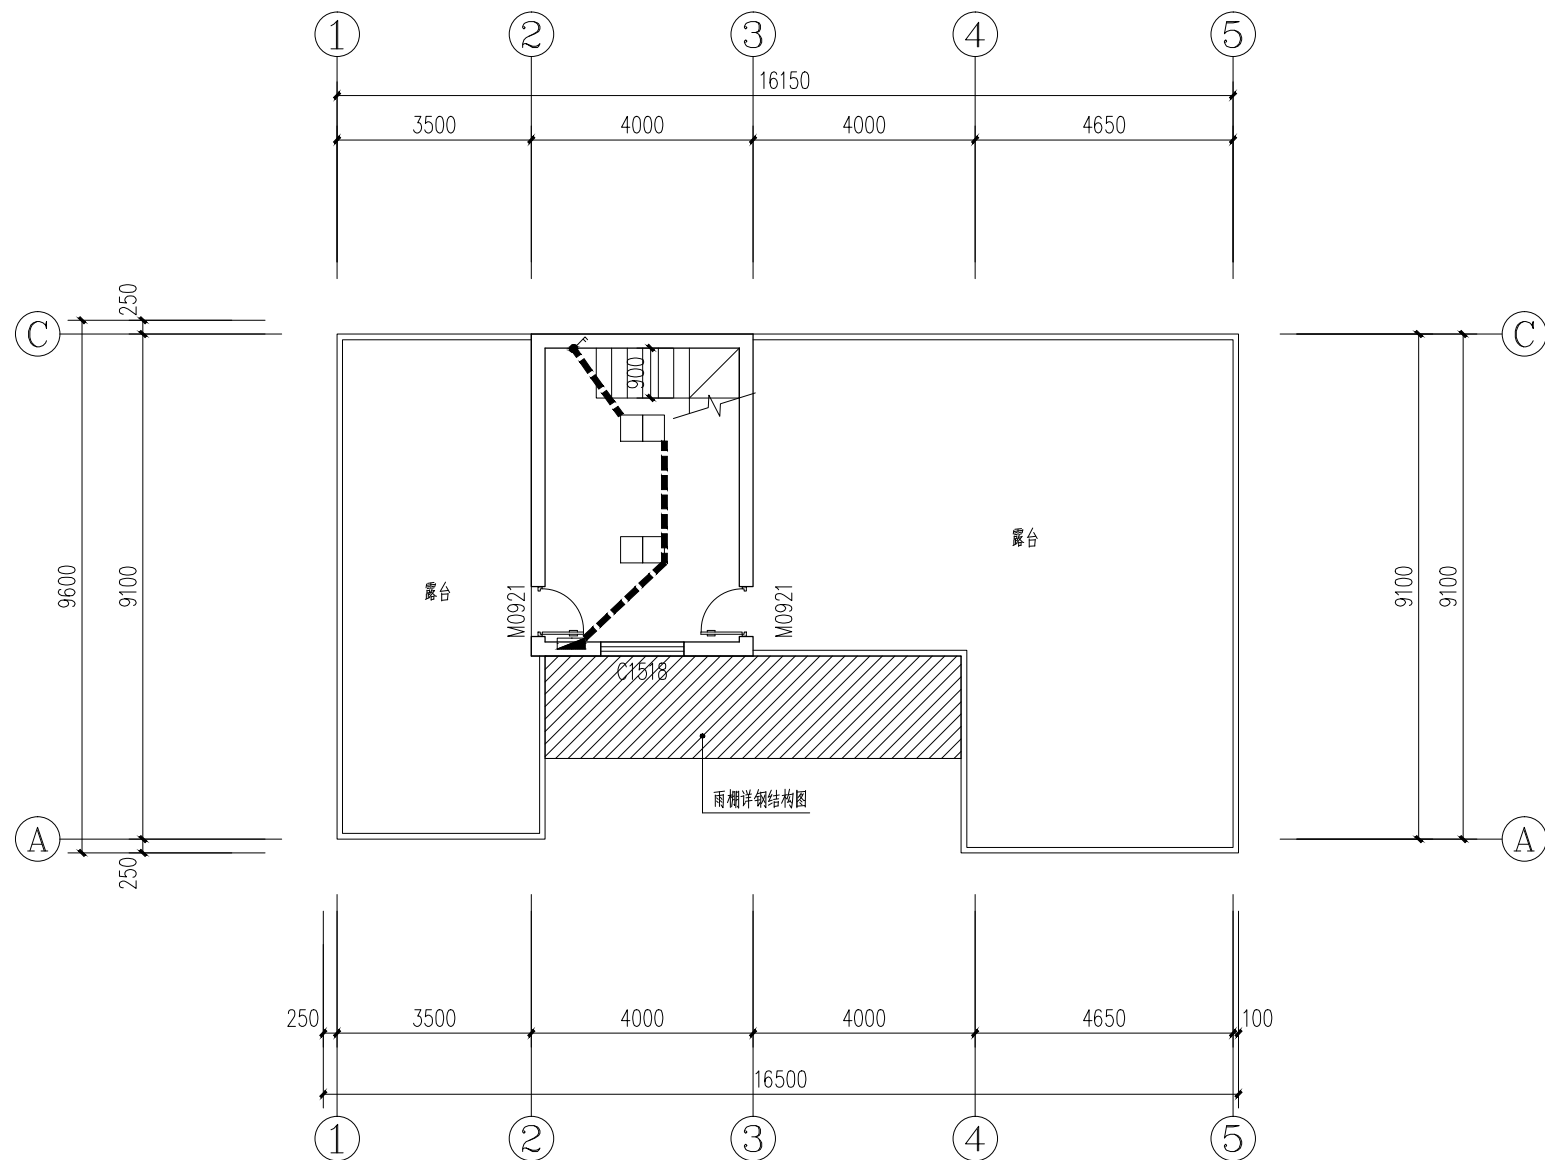建设单位/CLIENT:		
仙游县西苑乡凤顶村民委员会		
项目名称/PROJECT:		
凤顶村党群服务中心修缮工程		
子项目名称/SUB-PROJECT:		
区位图/REGIONAL LOCATION MAP :		
<div> 万品国际工程设计有限公司 WanPin International Engineering Design Co., LTD.</div>		
图纸名称/TITLE:		
二层照面布置图		
设计 DESIGNED	肖龙鹏	
校对 CHECKED	潘永强	
专业负责人 CHIEF	安静鹏	
项目负责人 PROJECT CHIEF	单磊	
审核 IDENTIFIED	姚志新	
审定 APPROVED	焦时伦	
业务号/JOB NO.		
设计阶段/STATUS: 施工图		
专业/DISCIPLINE:		
比例/SCALE: 见图		
出图日期/DATE: 2024. 07		
图号/DRAWING NO. 23		
版次 NO.	修改内容 DESCRIPTION	日期 DATE
条形码/BARCODE:		
版权所有，不得复制、套用。 ALL RIGHTS RESERVED, DON'T COPIED, REPRODUCED.		



三层照面布置图 1:100

建设单位/CLIENT:		
仙游县西苑乡凤顶村民委员会		
项目名称/PROJECT:		
凤顶村党群服务中心修缮工程		
子项目名称/SUB-PROJECT:		
区位图/REGIONAL LOCATION MAP :		
<div> 万品国际工程设计有限公司 WanPin International Engineering Design Co., LTD.</div>		
图纸名称/TITLE:		
三层照面布置图		
设计 DESIGNED	肖龙鹏	
校对 CHECKED	潘永强	
专业负责人 CHIEF	安静鹏	
项目负责人 PROJECT CHIEF	单磊	
审核 IDENTIFIED	姚志新	
审定 APPROVED	焦时伦	
业务号/JOB NO.		
设计阶段/STATUS: 施工图		
专业/DISCIPLINE:		
比例/SCALE: 见图		
出图日期/DATE: 2024. 07		
图号/DRAWING NO. 24		
版次 NO.	修改内容 DESCRIPTION	日期 DATE
条形码/BARCODE:		
版权所有，不得复制、套用。 ALL RIGHTS RESERVED, DON'T COPIED, REPRODUCED.		