

仙游县西苑乡柳园村旧（新）厝厅历史建筑修缮提升工程

—— 清朝古民居（新厝厅）



浙江汇创意设计集团有限公司

图 纸 目 录

证书编号:A233033836

建设单位	仙游县西苑乡柳园村			项目编号		专 业	
项目名称	仙游县西苑乡柳园村旧（新）厝厅历史建筑修缮提升工程			子项名称			
序号	图 号	图 纸 名 称			规 格	备 注	
1	SM-01	修缮设计说明(一)			A3	第一版	
2	SM-02	修缮设计说明（二）			A3	第一版	
3	XZ-01	区位图			A3	第一版	
4	XZ-02	勘测一层平面图			A3	第一版	
5	SJ-01	一层平面图			A3	第一版	
6	SJ-02	柱编号平面图			1.5A3	第一版	
7	SJ-03	木柱修缮明细表			A3	第一版	
8	SJ-04	一层门窗编号平面图			1.5A3	第一版	
9	SJ-05	二层平面图			1.5A3	第一版	
10	SJ-06	门窗表（一）			A3	第一版	
11	SJ-07	门窗表（二）			A3	第一版	
12	SJ-08	二层楼楞平面布置图			1.5A3	第一版	
13	SJ-09	楼楞修缮明细表(一)			A3	第一版	
14	SJ-10	楼楞修缮明细表(二)			A3	第一版	
15	SJ-11	楼楞修缮明细表(三)			A3	第一版	
16	SJ-12	楼楞修缮明细表(四)			A3	第一版	
17	SJ-13	屋面俯视图			1.5A3	第一版	
18	SJ-14	梁架仰视图			1.5A3	第一版	
19	SJ-15	屋檩修缮明细表(一)			A3	第一版	
20	SJ-16	屋檩修缮明细表(二)			A3	第一版	
21	SJ-17	屋檩修缮明细表(三)			A3	第一版	
22	SJ-18	屋檩修缮明细表(四)			A3	第一版	
22	SJ-19	屋檩修缮明细表(五)			A3	第一版	
24	SJ-20	正（南）立面图			2A3	第一版	
25	SJ-21	西侧立面图			A3	第一版	
项目负责			专业负责		设 计		
办公室电话			联系人电话		日 期		



浙江汇创意设计集团有限公司

图 纸 目 录

证书编号:A233033836

建设单位	仙游县西苑乡柳园村			项目编号		专 业	
项目名称	仙游县西苑乡柳园村旧（新）厝厅历史建筑修缮提升工程			子项名称			
序号	图 号	图 纸 名 称			规 格	备 注	
1	SJ-22	背（北）立面图			2A3	第一版	
2	SJ-23	东侧立面图			A3	第一版	
3	SJ-24	1-1剖面图			A3	第一版	
4	SJ-25	2-2剖面图			A3	第一版	
5	SJ-26	3-3剖面图			A3	第一版	
6	SJ-27	4-4剖面图			A3	第一版	
7	SJ-28	5-5剖面图			A3	第一版	
8	SJ-29	6-6剖面图			A3	第一版	
9	SJ-30	7-7剖面图			A3	第一版	
10	SJ-31	8-8剖面图			A3	第一版	
11	SJ-32	9-9剖面图			A3	第一版	
12	SJ-33	10-10剖面图			A3	第一版	
13	SJ-34	11-11剖面图			A3	第一版	
14	SJ-35	12-12剖面图			A3	第一版	
15	SJ-36	13-13剖面图			A3	第一版	
16	SJ-37	14-14剖面图			A3	第一版	
17	SJ-38	15-15剖面图			A3	第一版	
18	SJ-39	16-16剖面图			2A3	第一版	
19	SJ-40	17-17剖面图			2A3	第一版	
20	SJ-41	18-18剖面图			2A3	第一版	
21	SJ-42	19-19剖面图			2A3	第一版	
22	SJ-43	20-20剖面图			2A3	第一版	
22	SJ-44	21-21剖面图			2A3	第一版	
24	SJ-45	大样图（一）			A3	第一版	
25	SJ-46	大样图（二）			A3	第一版	
项目负责			专业负责		设 计		
办公室电话			联系人电话		日 期		






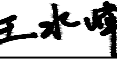
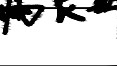
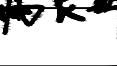


浙江汇创设计集团有限公司

图 纸 目 录

证书编号:A233033836

建设单位	仙游县西苑乡柳园村		项目编号		专 业	
项目名称	仙游县西苑乡柳园村旧（新）厝厅历史建筑修缮提升工程		子项名称			
序号	图 号	图 纸 名 称			规 格	备 注
1	SJ-47	大样图(三)			A3	第一版
2	SJ-48	大样图(四)			A3	第一版
3	SJ-49	大样图(五)			A3	第一版
4	SJ-50	大样图(六)			A3	第一版
5	SJ-51	大样图(七)			A3	第一版
6	SJ-52	大样图(八)			A3	第一版
7	DQ-01	电气设计说明			A3	第一版
8	DQ-02	配电系统图及图例			A3	第一版
9	DQ-03	一层照明平面图			A3	第一版
10	DQ-04	二层照明平面图			A3	第一版
11	DQ-05	一层插座平面图			A3	第一版
12	DQ-06	二层插座平面图			A3	第一版
13						
14						
15						
16						
17						
18						
19						
20						
21						
22						
22						
24						
25						
项目负责			专业负责		设 计	
办公室电话			联系人电话		日 期	

仙游县西苑乡柳园村清朝古民居（新厝厅）修缮设计设计说明(一)		会 签 栏			
		建 筑		景 观	
		结 构		道 路	
		给排水		桥 梁	
		电 气		动 力	
		暖 通		其 他	
<div></div> <div>浙江汇创设计集团有限公司</div> <div>ZHEJIANG HUICHUANG DESIGN GROUP CO., LTD</div> <div>电话：0571-82979627</div> <div>地址：杭州市.萧山区.市心北路22号</div> <div>东方世纪中心19F</div> <div>建筑行业（建筑工程）甲级 A233033836</div> <div>风景园林工程设计专项乙级 A233033836</div> <div>城乡规划（乙级） 浙自然资规划2120135号</div>		签 署 栏			
			实 名	签 名	
		审 定	胡益智		
		审 核	胡益智		
		项目负责	蔡敦岩		
		专业负责	蔡敦岩		
		校 对	王水峰		
		设 计	漏灵锋		
		制 图	漏灵锋		
				建设单位	
		仙游县西苑乡柳园村			
		项目名称			
		仙游县西苑乡柳园村旧（新）厝厅历史建筑修缮提升工程			
		项目编号			
		子项名称			
		图纸名称			
		设计说明(一)			
		图号	SM-01	版次	第一版
		专业	建筑	阶段	设计
		比例	1:100	日期	2025. 02
		注册(执业)章	出图章		

仙游县西苑乡柳园村清朝古民居（新厝厅）修缮设计设计说明(二)

四、维修目的：

通过科学合理的技术手段, 按现存建筑的面貌和残存的痕迹, 经过甄别, 拆除在后期使用过程中由于维修改造增建造成与历史面貌不协调的部位和构筑物, 还原历史, 充分体现建筑历史面貌的真实性和完整性。在建筑主要构架面貌轮廓还未完全消失前采取修缮, 恢复其健康状态

五、修缮措施：

- 1、清理现场杂草、杂土碎瓦, 拆除残墙, 保持整体构架的现状. 清理疏通古厝周围排水沟, 使直保持通畅, 室外全新铺设青色地面斗砖。
- 2、维修方式为落架修缮.
- 3、屋面部分：主落为双坡悬山斜屋面, 瓦屋面全新铺装。屋面木基层使用杉木椽板, 椽板尺寸为100x30@170 毫米, 屋面铺设椽子, 椽子上部再铺 15 毫米的望板及240x220x8 毫米青色板瓦, 瓦压七露三, 瓦垄前端叠瓦处理。此次维修应严格按照当地同时期的古建筑做法和工艺进行施工。

4、墙体部分：

墙体裂缝: 拆除屋面和地面杂物后, 进一步勘探山墙有无裂缝。缝大于0.5cm , 应灌浆处理。小于0.5cm , 面层采用石灰砂浆填缝抹平。裂缝灌浆施工的具体工艺流程: 搭设施工工作 平台—确认灌浆裂缝—构件裂缝表面处理—调配灌浆嘴底座粘结剂— 粘贴灌浆嘴—封闭裂缝表面—密封效果检查— 配制灌浆材料— 灌浆—结束封口—效果检验— 清除灌浆嘴—表面复原。墙砖面层酥碱剥落: 采用铲刀挖补方法更换面层酥碱剥落严重的墙砖。先用铲刀挖取面层酥碱剥落的墙砖, 采用同规格材质的旧墙砖嵌补, 1：1 石灰砂浆填缝, 压实砖缝。无旧砖可定制同规格材质的新砖。局部墙砖面层酥碱剥落: 先用铲刀对墙砖逐条挖取、采用同规格材质的旧墙砖嵌补, 1：1 石灰砂浆填缝, 压实砖缝。无旧砖可定制同规格材质的新砖。水泥砂浆补砌墙墙: 先用铲刀挖取补砌墙砖, 清理墙面缝隙及砖面水泥砂浆面层, 旧砖采用1：1 石灰砂浆浆砌, 压实砖缝。墙根防水措施: 在墙根面层修补的同时加入防水剂, 即在壳灰砂浆掺入适量水泥和氯丁胶, 这样批荡层既有一定强度可防冲刷, 又可以达到防水效果。

条石墙裙缝隙灰缝酥碱脱落: 采用鬃毛刷清理块石墙裙面层污渍和灰渣, 重新用1：1 石灰砂浆补缝, 缝隙面层做平缝。

墙面抹灰脱落: 清理墙体面层抹灰脱落处的灰土, 清理面层及周边灰渣, 用20 厚水泥砂浆打底, 5 厚土黄色稻草泥灰罩面。

重砌侧落坍塌墙体, 墙面标准砖, 三顺一丁, 毛石墙裙, 石灰勾2 厘缝, 砂灰打底, 白灰抹面。由于勘察条件有限, 存在一定的误差和勘测不明的地方, 施工方在施工前清理现场, 清除搭盖后, 应核实结构的具体情况, 如没有达到安全标准, 存有安全隐患的, 请及时予以通知, 届时另定保护措施及设计方案

六、 修缮工程应遵循的原则及注意事项：

- 1、安全第一的原则：安全第一是修缮工程的保障, 文物与人员的安全同等重要, 施工中应设置防火、防雨设备, 设置完善的安全设施, 并对施工人员及周围群众作好安全宣传、教育工作, 确保人员及文物建筑的安全。
- 2、物修缮的成功与否, 关键是质量。施工单位必须选择有相应古建修缮资质的施工单位, 修缮过程中必需要加强质量意识与管理工作。材料的采购, 必须按照部标或国标选择优质产品。
- 3、可逆性、可再处理的原则：修缮过程中, 坚持修缮过程的可逆性, 保证修缮后的可再处理性。尽量选择使用与原构件相同、相近或兼容的材料, 使用原有工艺技法, 保持最多的历史信息。为后人的研究、识别、留有更多的空间。
- 4、尊重传统、保持地方风格的原则：地方建筑风格与传统工艺手法, 对于研究各地区建筑史和各地区传统建筑工艺具有极高的价值。在修缮过程中应加以识别, 尊重传统。保持地方建筑风格的多 样性、传统工艺手法的地域性和营造手法的独特性。
- 5、资料收集：拆除施工中对各重要隐蔽部位及其节点应拍照存档, 以备修复施工中对照。竣工后施工单位应提交完整的竣工档案资料, 并归档保存。
- 6、所有木构件安装结束后均要求喷洒或涂刷防治白蚁药物, 具体工作可请防治白蚁专业人员进行。
- 7、对文物建筑、历史建筑的墙体在进场施工的同时应按规定设立沉降观测点, 定期监测, 如出现异常情况, 应及时向贵委与设计人员反映, 以便调整设计方案。
- 8、应组织好工地的排水, 采取有效措施避免雨水对墙体的侵蚀与浸泡。
- 9、除图纸上标出的明确残损情况及其相应修缮措施以外, 仍有由于覆盖、遮挡等多种原因不便勘察之处, 待勘察条件许可, 由施工方通知设计人员到现场进一步确定并补充完善维修方案后方可施工。
- 10、施工中的未尽事宜, 应与设计人员及时沟通, 征得同意后后方可实施。

会 签 栏

建 筑		景 观	
结 构		道 路	
给排水		桥 梁	
电 气		动 力	
暖 通		其 他	



浙江汇创设计集团有限公司

ZHEJIANG HUICHUANG DESIGN GROUP CO., LTD

电话：0571-82979627

地址：杭州市. 萧山区. 市中心北路22号

东方世纪中心19F

建筑行业（建筑工程）甲级 A233033836

风景园林工程设计专项乙级 A233033836

城乡规划（乙级） 浙自然资规划2120135号

签 署 栏

	实 名	签 名
审 定	胡益智	
审 核	胡益智	
项目负责	蔡敦岩	
专业负责	蔡敦岩	
校 对	王水峰	
设 计	漏灵锋	
制 图	漏灵锋	

建设单位
仙游县西苑乡柳园村

项目名称
仙游县西苑乡柳园村旧（新）厝厅历史建筑修缮提升工程


项目编号	
------	--

子项名称	
------	--

图纸名称
设计说明(二)

图号	SM-02	版次	第一版
专业	建筑	阶段	设计
比例	1:100	日期	2025. 02

注册(执业) 章	出图章

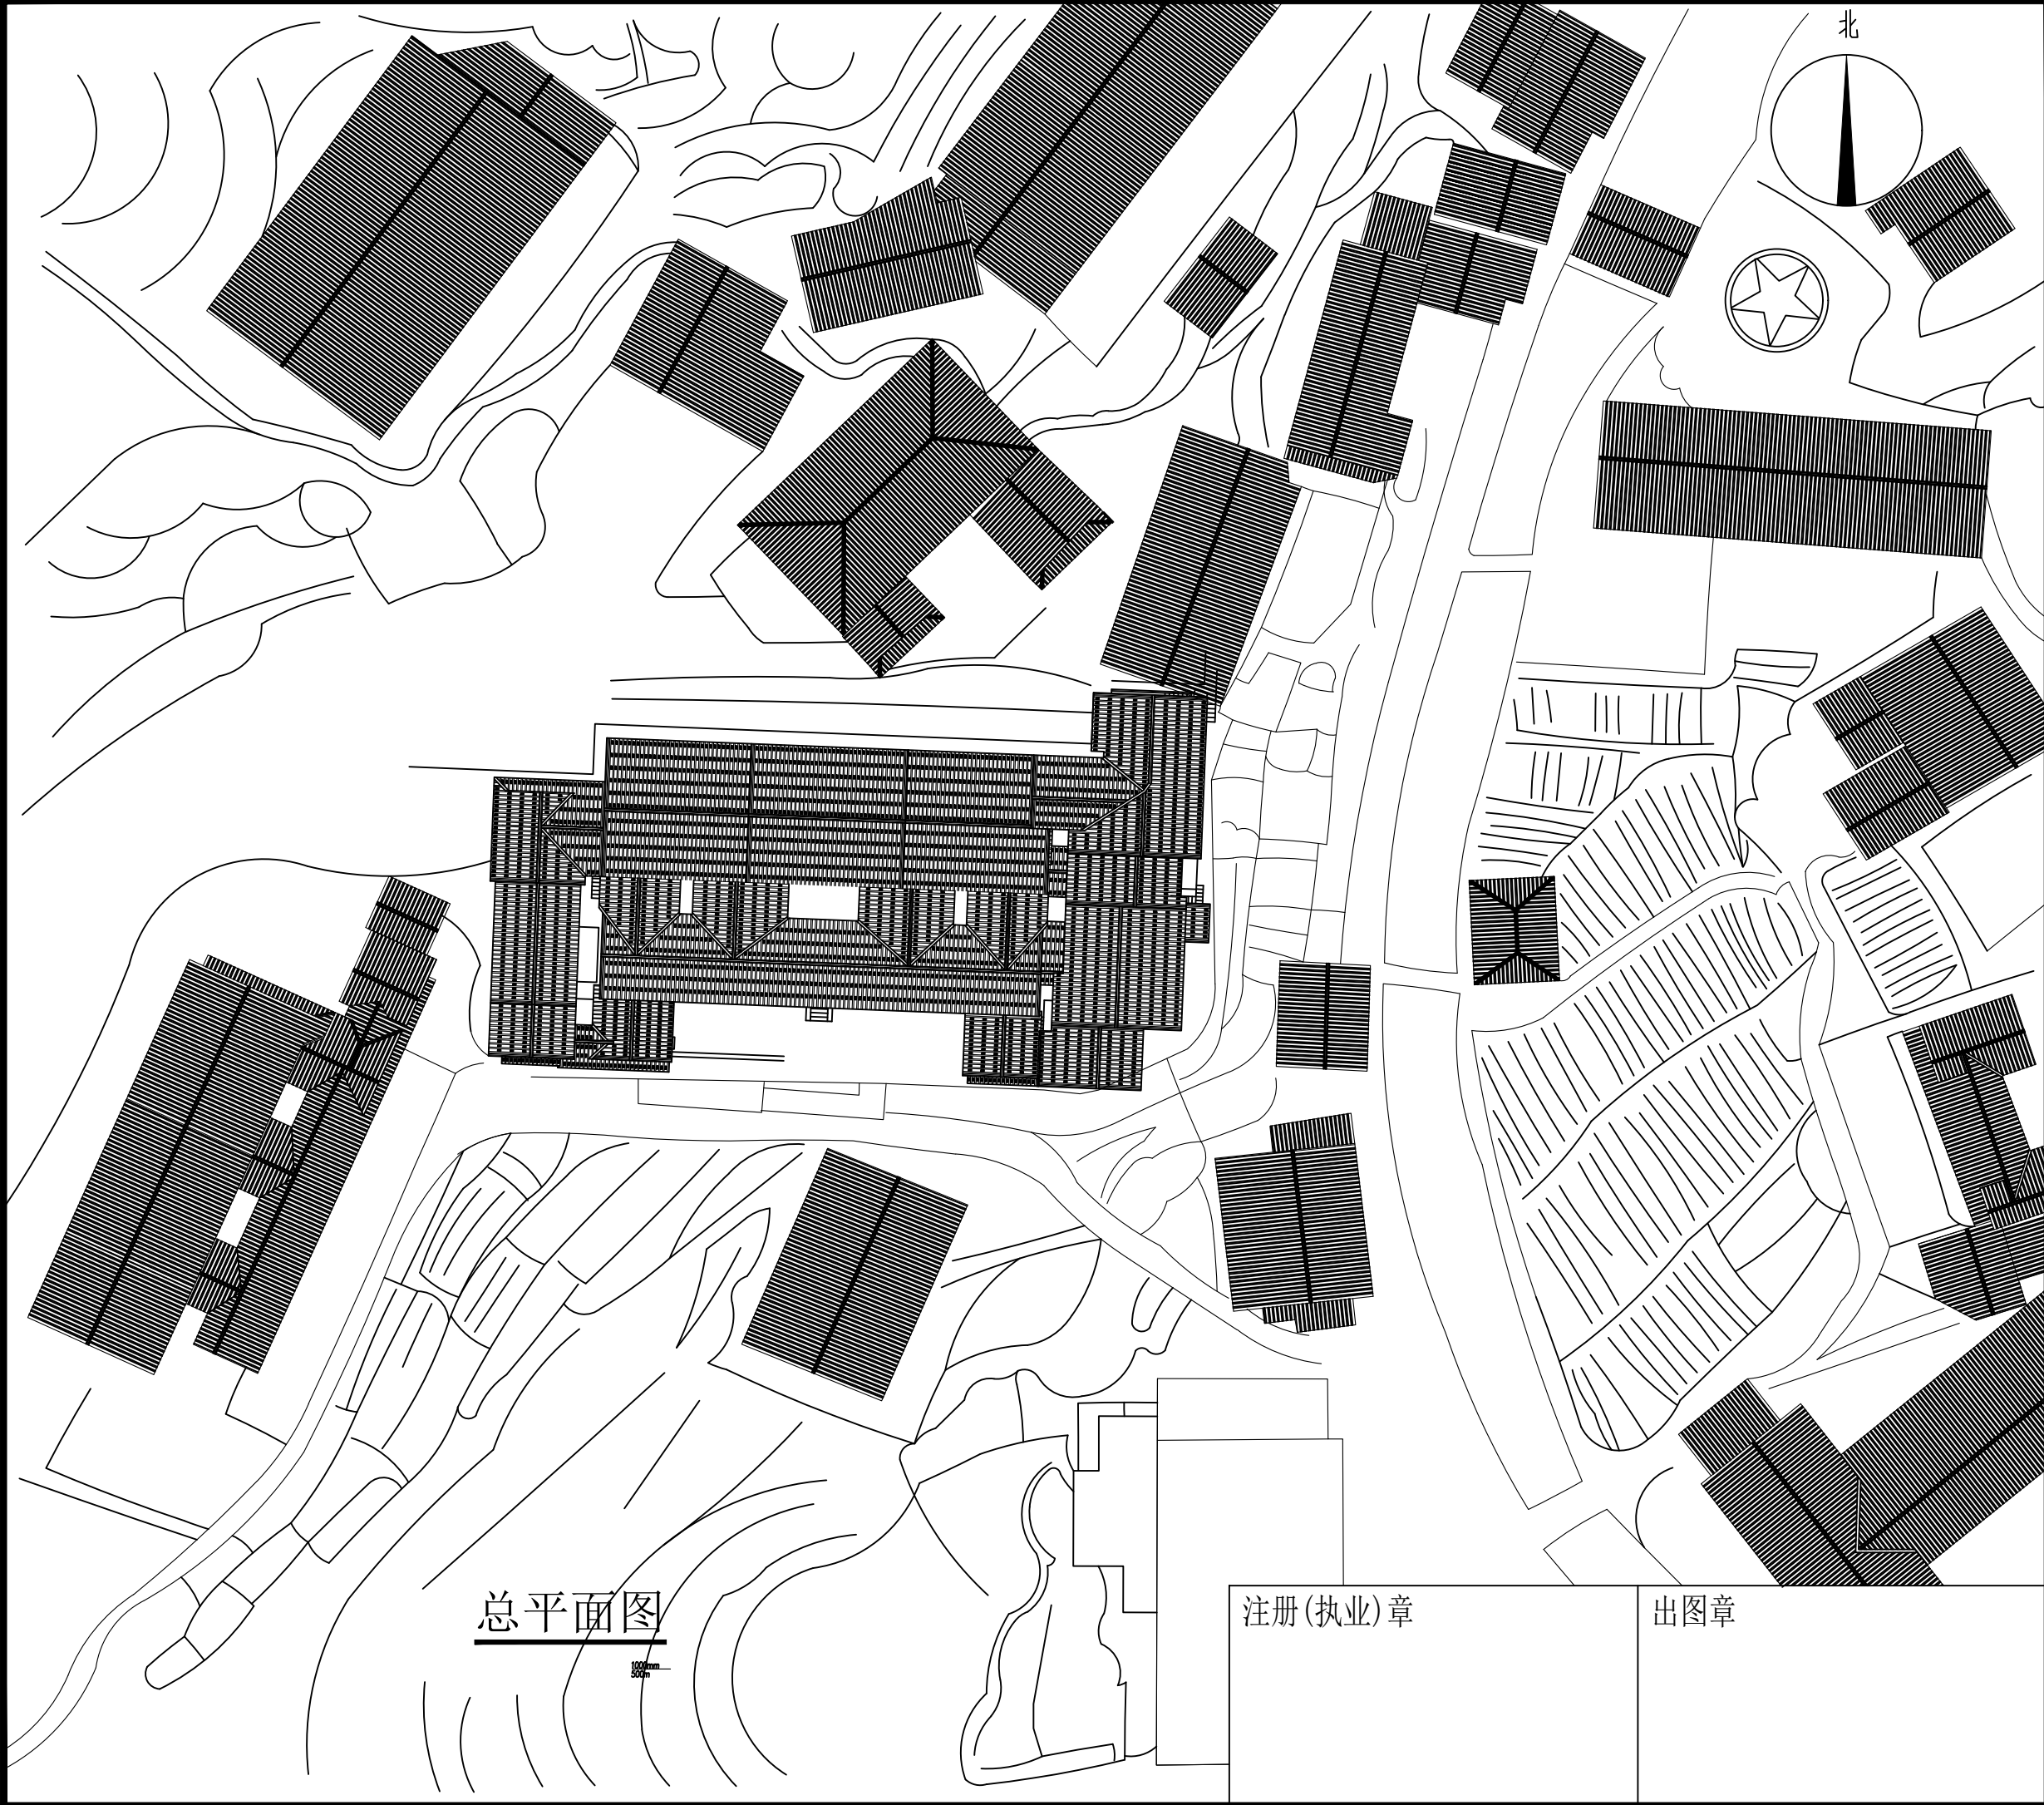

会 签 栏			
建 筑		景 观	
结 构		道 路	
给排水		桥 梁	
电 气		动 力	
暖 通		其 他	



浙江汇创设计集团有限公司

ZHEJIANG HUICHUANG DESIGN GROUP CO., LTD

电话：0571-82979627

地址：杭州市. 萧山区. 市心北路22号
东方世纪中心19F

建筑行业（建筑工程）甲级 A233033836
风景园林工程设计专项乙级 A233033836
城乡规划（乙级） 浙自然资规划2120135号

签 署 栏		
	实 名	签 名
审 定	胡益智	
审 核	胡益智	
项目负责	蔡敦岩	
专业负责	蔡敦岩	
校 对	王水峰	
设 计	漏灵锋	
制 图	漏灵锋	

建设单位

仙游县西苑乡柳园村

项目名称

仙游县西苑乡柳园村旧（新）厝厅历史建筑修缮提升工程

项目编号

子项名称

图纸名称


区 位 图

图号	XZ-01	版次	第一版
专业	建筑	阶段	设计
比例	1:500	日期	2025. 02

注册(执业)章

出图章

总平面图

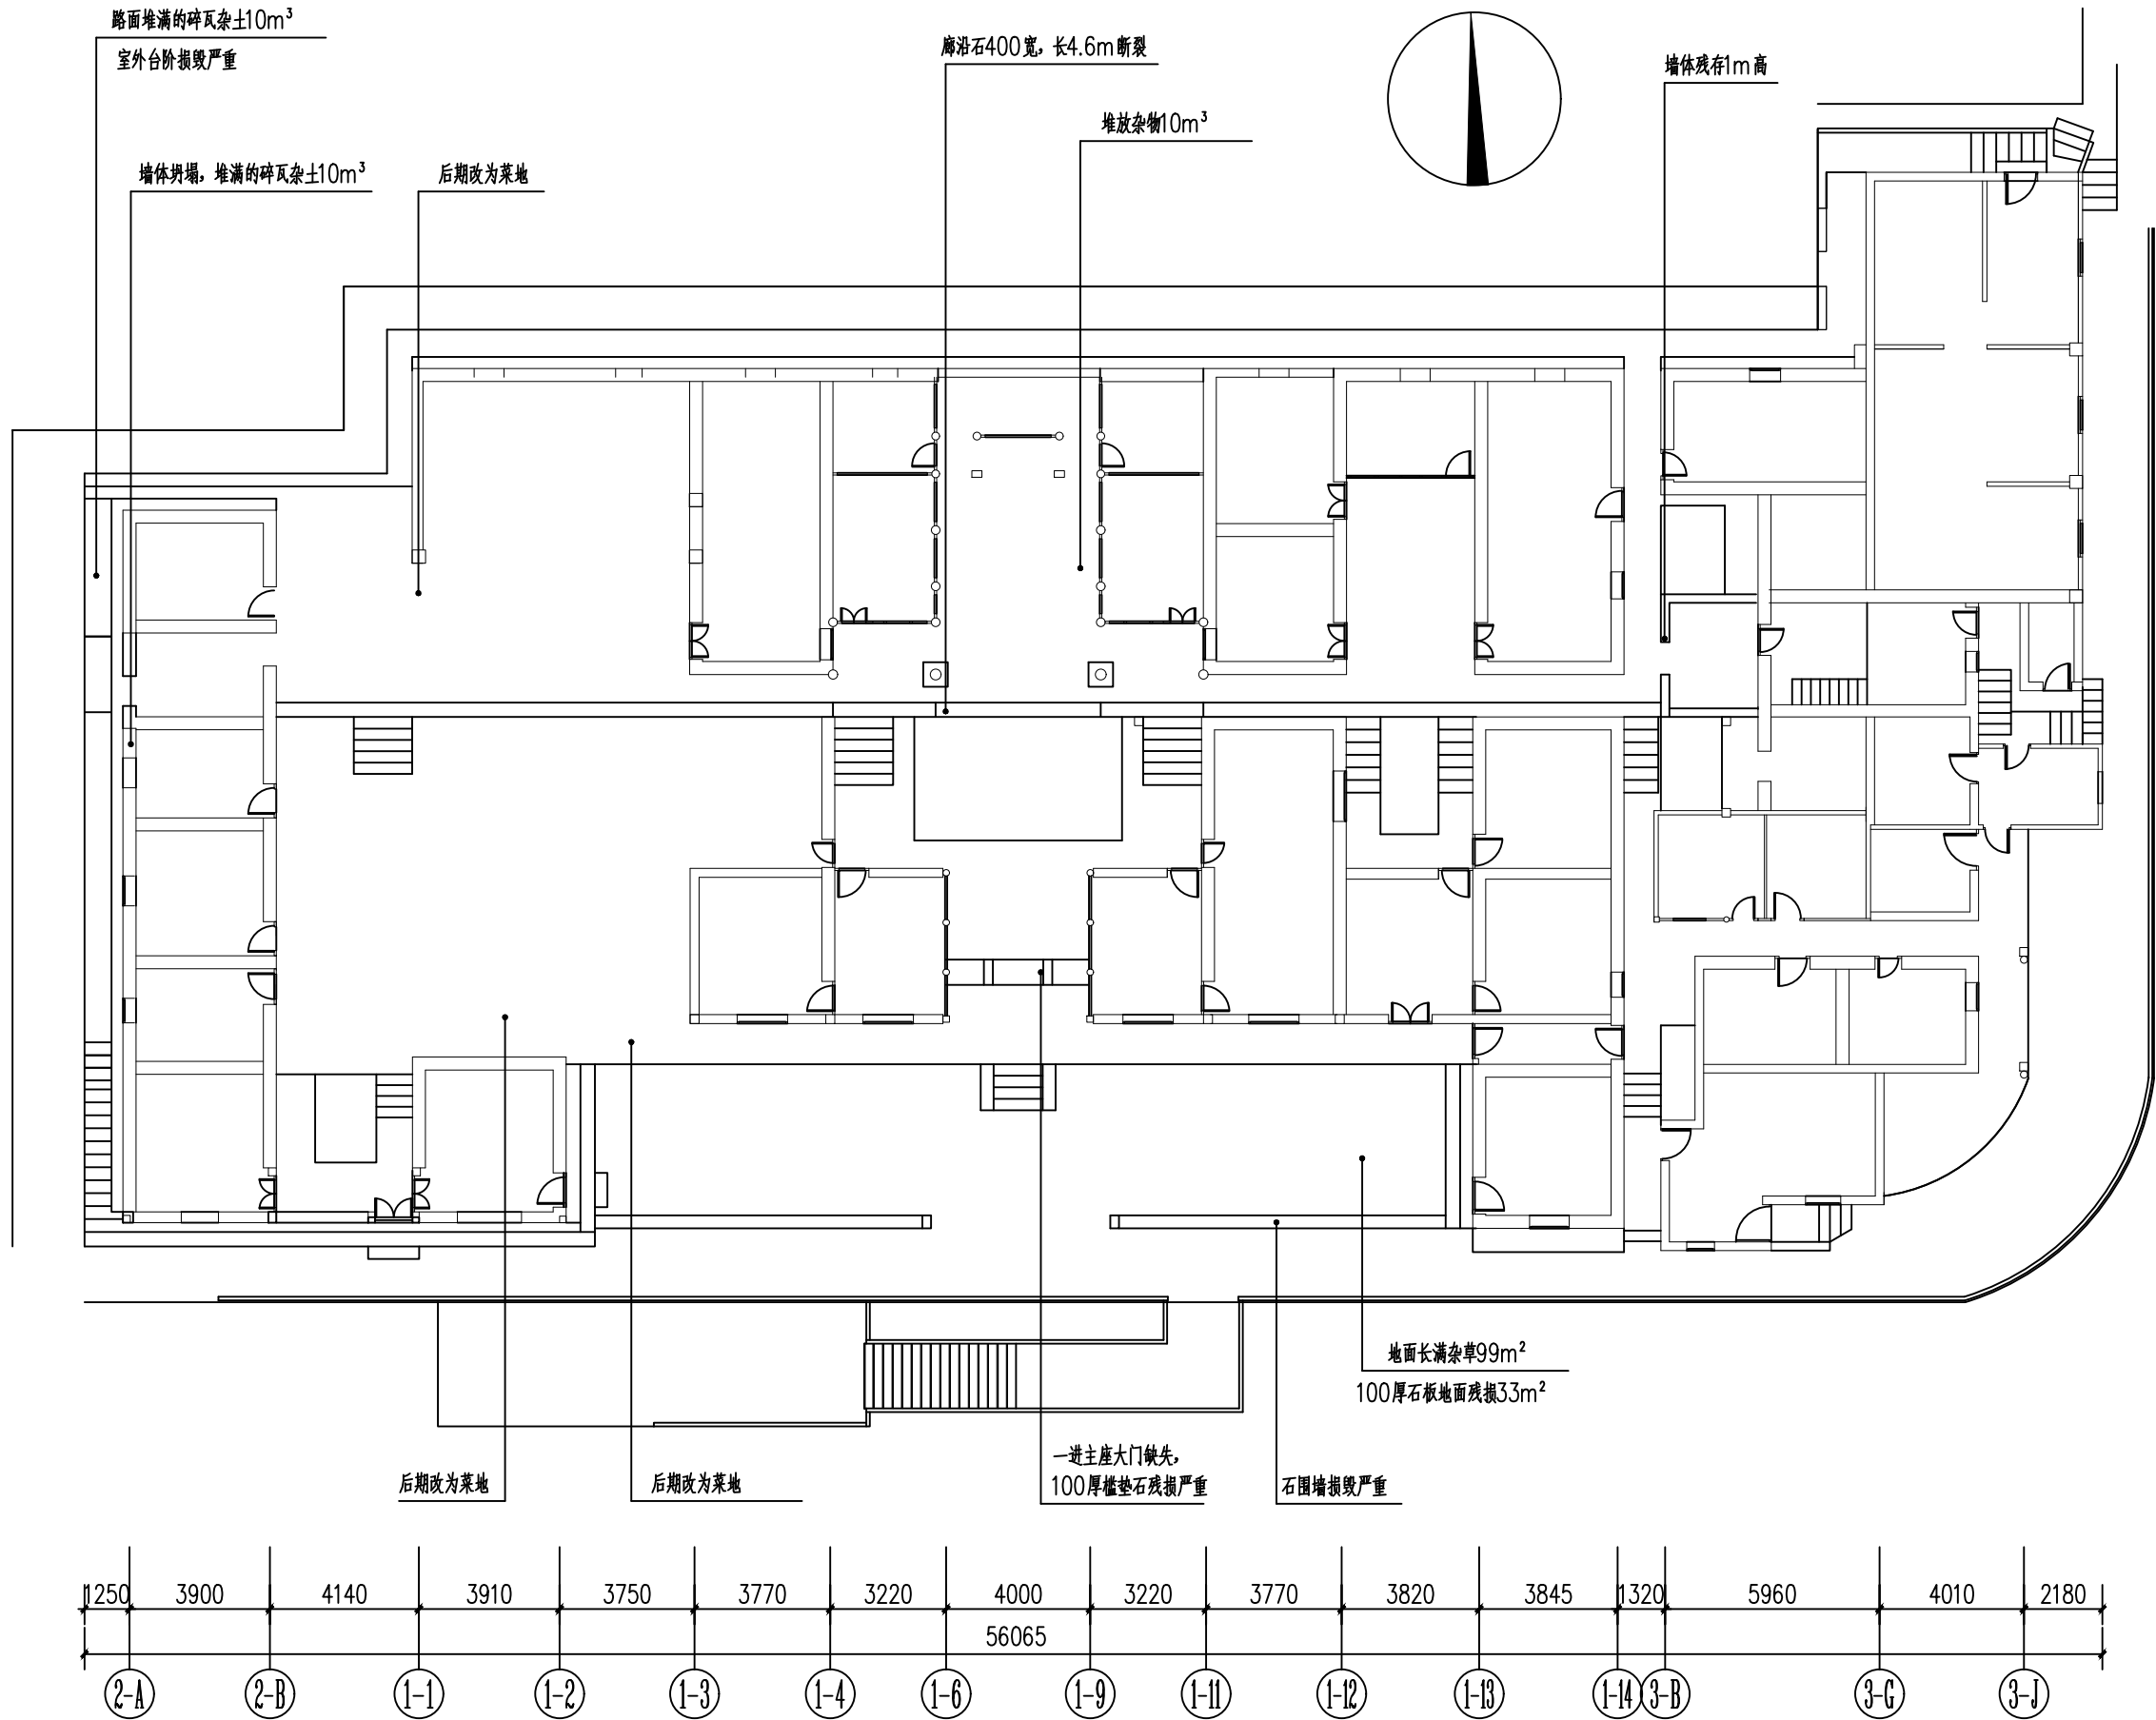

勘测一层平面图

注册(执业)章

出图章

会 签 栏

建 筑		景 观	
结 构		道 路	
给排水		桥 梁	
电 气		动 力	
暖 通		其 他	



浙江汇创设计集团有限公司

ZHEJIANG HUICHUANG DESIGN GROUP CO., LTD

电话：0571-82979627

地址：杭州市. 萧山区. 市心北路22号

东方世纪中心19F

建筑行业（建筑工程）甲级 A233033836

风景园林工程设计专项乙级 A233033836

城乡规划（乙级） 浙自然资规划2120135号

签 署 栏

	实 名	签 名
审 定	胡益智	胡益智
审 核	胡益智	胡益智
项目负责	蔡敦岩	蔡敦岩
专业负责	蔡敦岩	蔡敦岩
校 对	王水峰	王水峰
设 计	漏灵锋	漏灵锋
制 图	漏灵锋	漏灵锋

建设单位

仙游县西苑乡柳园村

项目名称

仙游县西苑乡柳园村旧（新）厝厅历史建筑修缮提升工程


项目编号

子项名称

图纸名称

勘测一层平面图

图号	XZ-02	版次	第一版
专业	建筑	阶段	设计
比例	1:200	日期	2025. 02

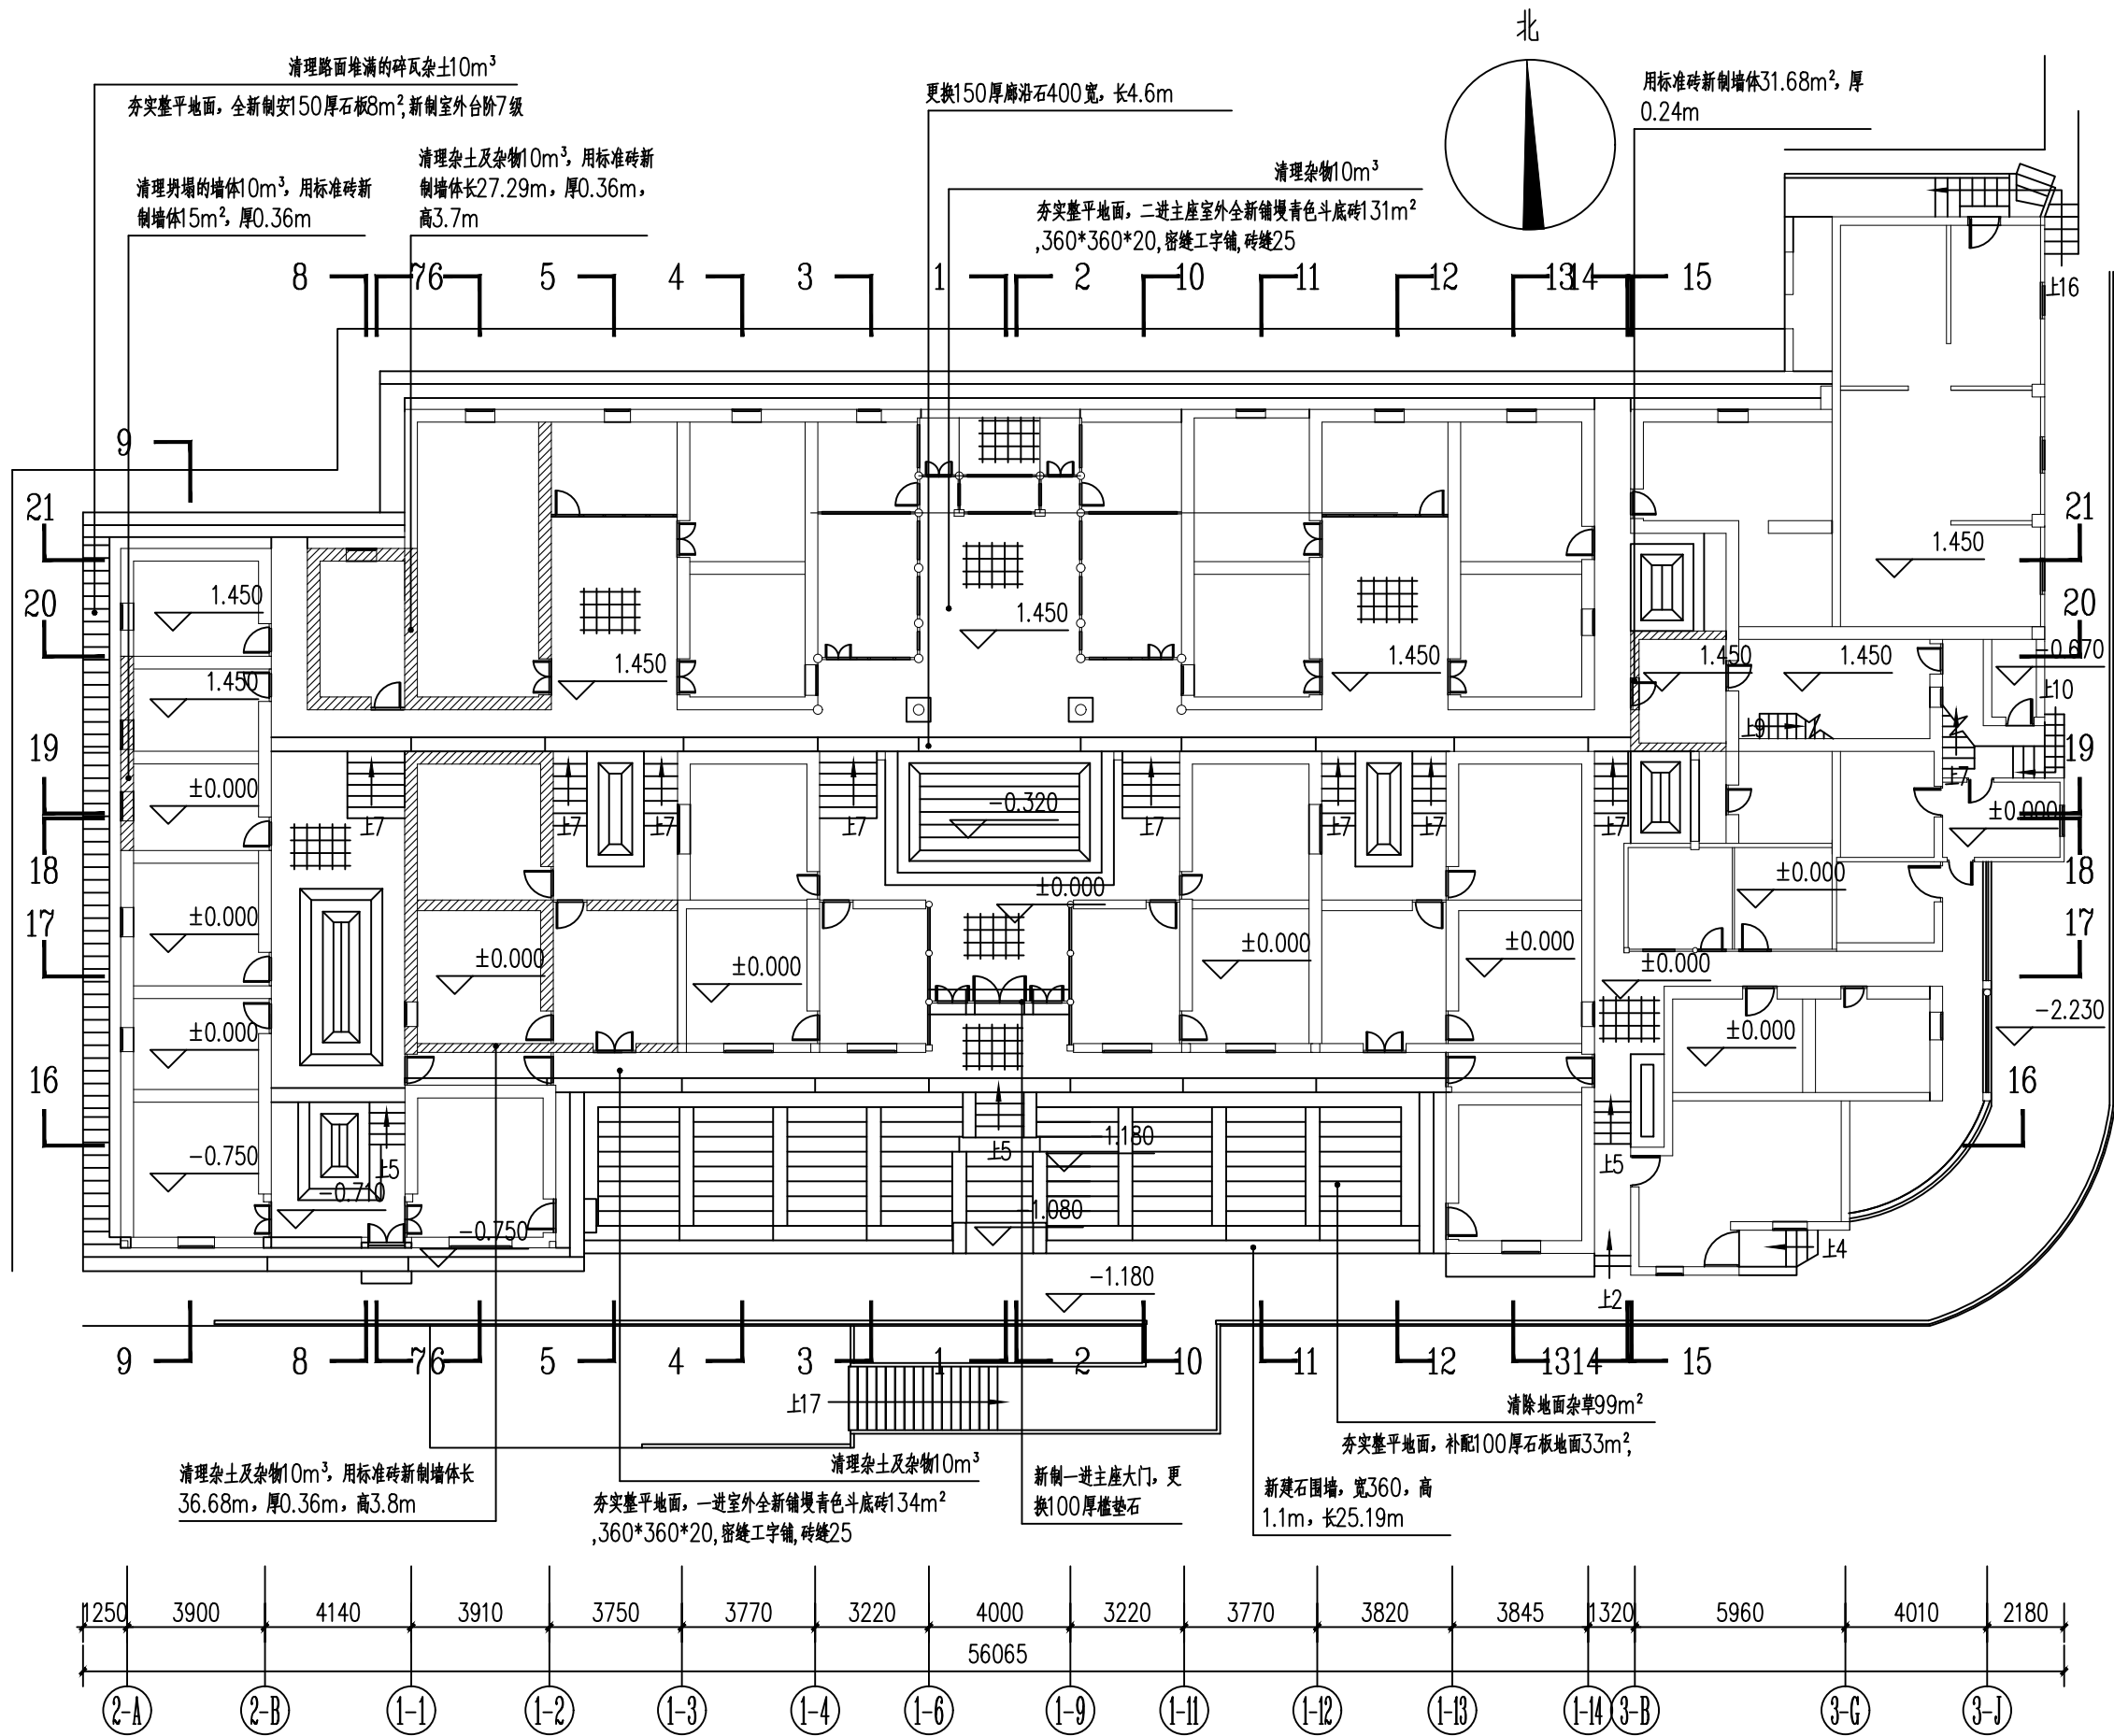

一层平面图

注册(执业)章

出图章

会签栏

建筑		景观	
结构		道路	
给排水		桥梁	
电气		动力	
暖通		其他	



浙江汇创设计集团有限公司

ZHEJIANG HUICHUANG DESIGN GROUP CO., LTD

电话: 0571-82979627

地址: 杭州市·萧山区·市心北路22号

东方世纪中心19F

建筑行业(建筑工程)甲级 A233033836

风景园林工程设计专项乙级 A233033836

城乡规划(乙级) 浙自然资规划2120135号

签署栏

	实名	签名
审定	胡益智	胡益智
审核	胡益智	胡益智
项目负责	蔡敦岩	蔡敦岩
专业负责	蔡敦岩	蔡敦岩
校对	王水峰	王水峰
设计	漏灵锋	漏灵锋
制图	漏灵锋	漏灵锋

建设单位

仙游县西苑乡柳园村

项目名称

仙游县西苑乡柳园村旧(新)厝厅历史建筑修缮提升工程


项目编号

子项名称


图纸名称

一层平面图

图号	SJ-01	版次	第一版
专业	建筑	阶段	设计
比例	1:200	日期	2025. 02

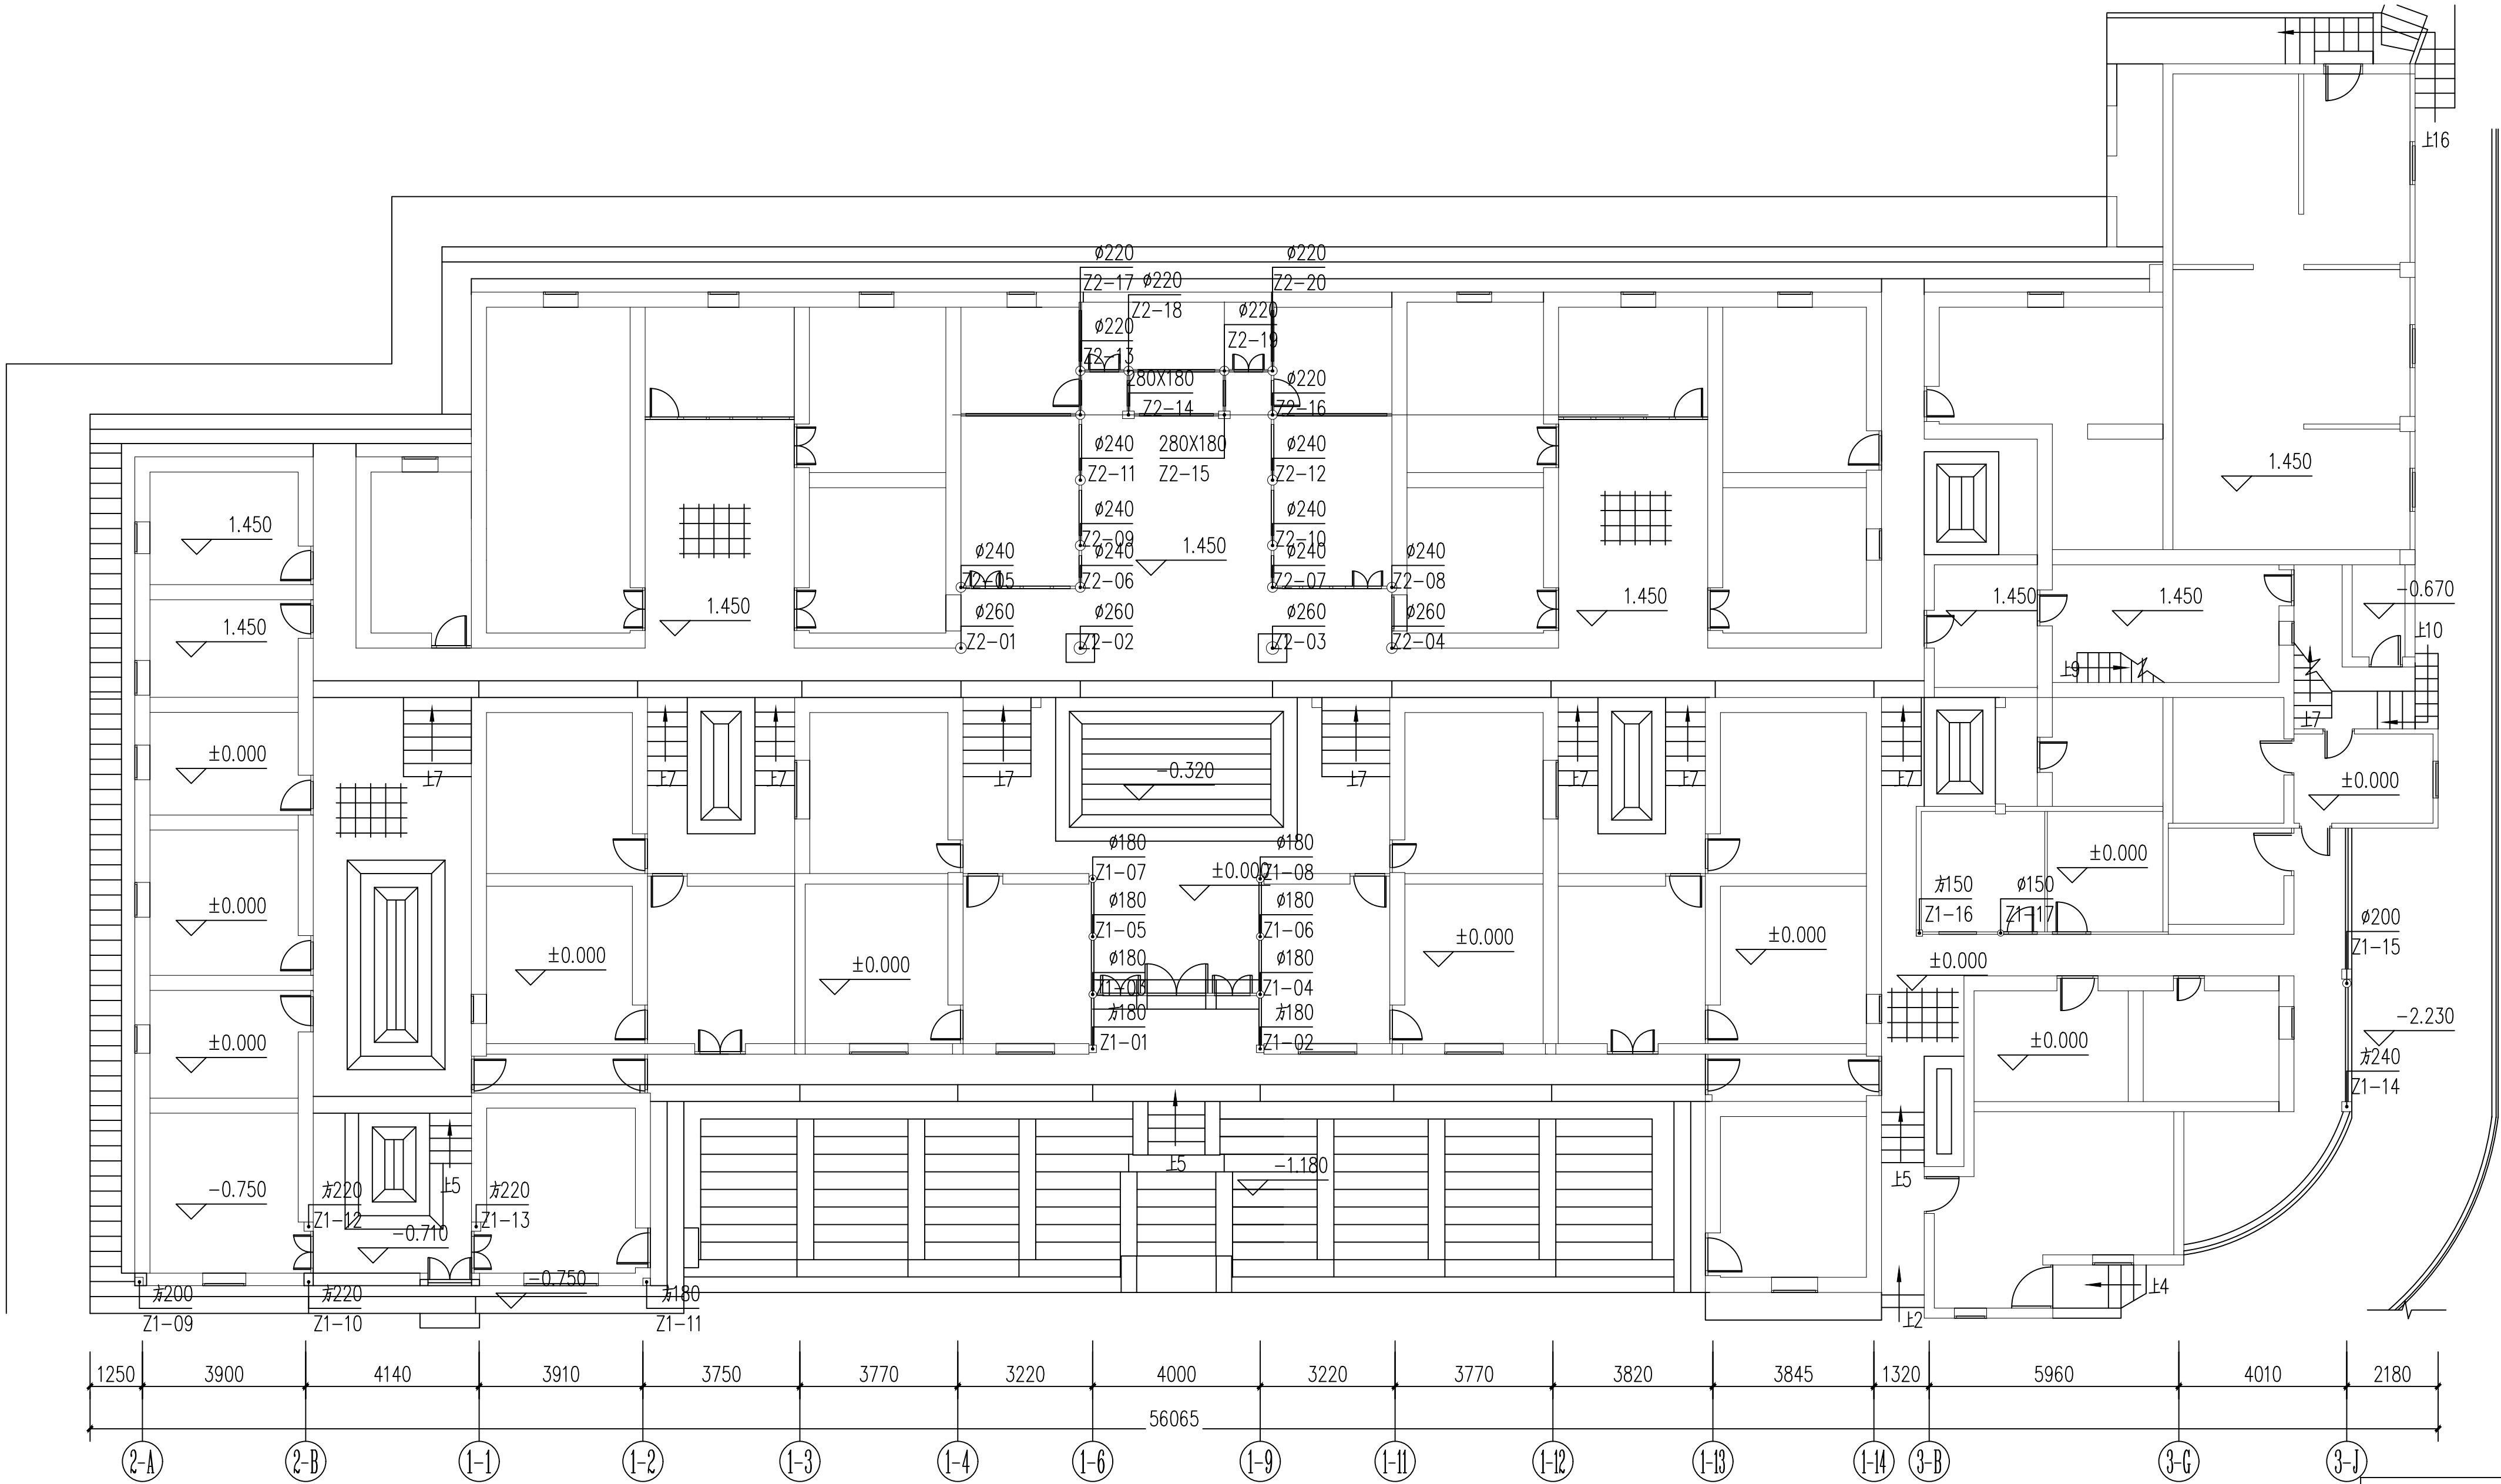

柱编号平面图

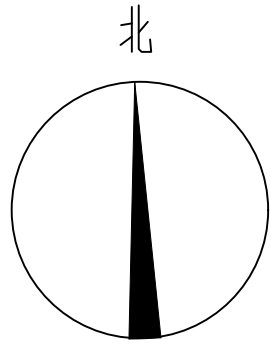

注册(执业)章

出图章

会 签 栏			
建 筑		景 观	
结 构		道 路	
给排水		桥 梁	
电 气		动 力	
暖 通		其 他	



浙江汇创设计集团有限公司

ZHEJIANG HUICHUANG DESIGN GROUP CO., LTD

电话：0571-82979627

地址：杭州市·萧山区·市心北路22号

东方世纪中心19F

建筑行业（建筑工程）甲级 A233033836

风景园林工程设计专项乙级 A233033836

城乡规划（乙级） 浙自然资规划2120135号

签 署 栏		
	实 名	签 名
审 定	胡益智	
审 核	胡益智	
项目负责	蔡敦岩	
专业负责	蔡敦岩	
校 对	王水峰	
设 计	漏灵锋	
制 图	漏灵锋	

建设单位

仙游县西苑乡柳园村

项目名称

仙游县西苑乡柳园村旧（新）厝厅历史建筑修缮提升工程


项目编号


子项名称

图纸名称

柱编号平面图

图号	SJ-02	版次	第一版
专业	建筑	阶段	设计
比例	1:100	日期	2025. 02

木柱修缮明细表										会 签 栏					
序号	编号	木柱规格、高度 (mm)	柱础宽度、高度 (mm)	修缮做法	序号	编号	木柱规格、高度 (mm)	柱础宽度、高度 (mm)	修缮做法	建 筑		景 观			
1	Z1-01	180X180X3890	250X250X280	按原规格更换木柱，调平石柱础	34	Z2-17	ø220X4610	ø230X230		结 构		道 路			
2	Z1-02	180X180X3890	250X250X280	按原规格更换木柱，调平石柱础	35	Z2-18	ø220X4610	ø230X230		给排水		桥 梁			
3	Z1-03	ø180X4380	ø190X230	按原规格更换木柱，调平石柱础	36	Z2-19	ø220X4610	ø230X230		电 气		动 力			
4	Z1-04	ø180X4380	ø190X230	按原规格更换木柱，调平石柱础	37	Z2-20	ø220X4610	ø230X230		暖 通		其 他			
5	Z1-05	ø180X4380	ø190X230	按原规格更换木柱，调平石柱础						<div><p>浙江汇创设计集团有限公司 ZHEJIANG HUICHUANG DESIGN GROUP CO., LTD 电话：0571-82979627 地址：杭州市. 萧山区. 市心北路22号 东方世纪中心19F</p><p>建筑行业（建筑工程）甲级 A233033836 风景园林工程设计专项乙级 A233033836 城乡规划（乙级） 浙自然资规划2120135号</p></div>					
6	Z1-06	ø180X4380	ø190X230	按原规格更换木柱，调平石柱础											
7	Z1-07	ø180X3890	ø190X230	按原规格更换木柱，调平石柱础											
8	Z1-08	ø180X3890	ø190X230	按原规格更换木柱，调平石柱础											
9	Z1-09	200X200X3770	280X280X1000	按原规格更换木柱，调平石柱础											
10	Z1-10	220X220X3770	220X220X1000	按原规格更换木柱，调平石柱础											
11	Z1-11	180X180X2025	180X180X970	按原规格更换木柱，调平石柱础											
12	Z1-12	220X220X2710	230X230X230	按原规格更换木柱，调平石柱础											
13	Z1-13	220X220X2710	230X230X230	按原规格更换木柱，调平石柱础											
14	Z1-14	240X240X4330	260X260X210	按原规格更换木柱，补配石柱础											
15	Z1-15	ø200X4330	ø220X210	按原规格更换木柱，补配石柱础											
16	Z1-16	150X150X2000	160X160X200	清洗、剔补、校正木柱，补配石柱础											
17	Z1-17	ø150X2000	ø160X200	清洗、剔补、校正木柱，补配石柱础											
18	Z2-01	ø260X4200	ø270X230	清洗、剔补、校正木柱，调平石柱础											
19	Z2-02	ø260X1610	ø300X2820	清洗、剔补、校正木柱，调平石柱础											
20	Z2-03	ø260X1610	ø300X2820	清洗、剔补、校正木柱，调平石柱础											
21	Z2-04	ø260X4200	ø270X230	清洗、剔补、校正木柱，调平石柱础											
22	Z2-05	ø240X4650	ø250X230												
23	Z2-06	ø240X4650	ø250X230												
24	Z2-07	ø240X4650	ø250X230	木柱开裂部分用木条嵌补，环氧树脂粘牢，宽10-15mm，长1.2m	<div>注：</div> <div>1、本项目所有木构件材料均应进行防腐防虫及做旧处理；</div> <div>2、由于勘察条件有限，存在一定的误差和勘测不明的地方，施工方在施工前清理现场，清除搭盖后，应核实结构的具体情况。如果与设计图纸有异，或者图纸中存在说明不到位的部分，均以施工现场的具体尺寸为准。</div>										
25	Z2-08	ø240X4650	ø250X230	全新制安木柱及石柱础											
26	Z2-09	ø240X4980	ø250X230	全新制安木柱及石柱础											
27	Z2-10	ø240X4980	ø250X230	全新制安木柱及石柱础											
28	Z2-11	ø240X5570	ø250X230	全新制安木柱及石柱础											
29	Z2-12	ø240X5570	ø250X230	全新制安木柱及石柱础	<div>注册(执业)章</div> <div>出图章</div>										
30	Z2-13	ø220X4980	ø230X230	全新制安木柱及石柱础											
31	Z2-14	280X180X4980	290X190X230	清洗、剔补、校正木柱，调平石柱础											
32	Z2-15	280X180X4980	290X190X230	清洗、剔补、校正木柱，补配石柱础											
33	Z2-16	ø220X4980	ø230X230												
										建设单位					
										仙游县西苑乡柳园村					
										项目名称					
										仙游县西苑乡柳园村旧（新）厝厅历史建筑修缮提升工程					
										项目编号					
										子项名称					
										图纸名称					
										木柱修缮明细表					
										图号	SJ-03	版次	第一版		
										专业	建筑	阶段	设计		
										比例	1:100	日期	2025. 02		

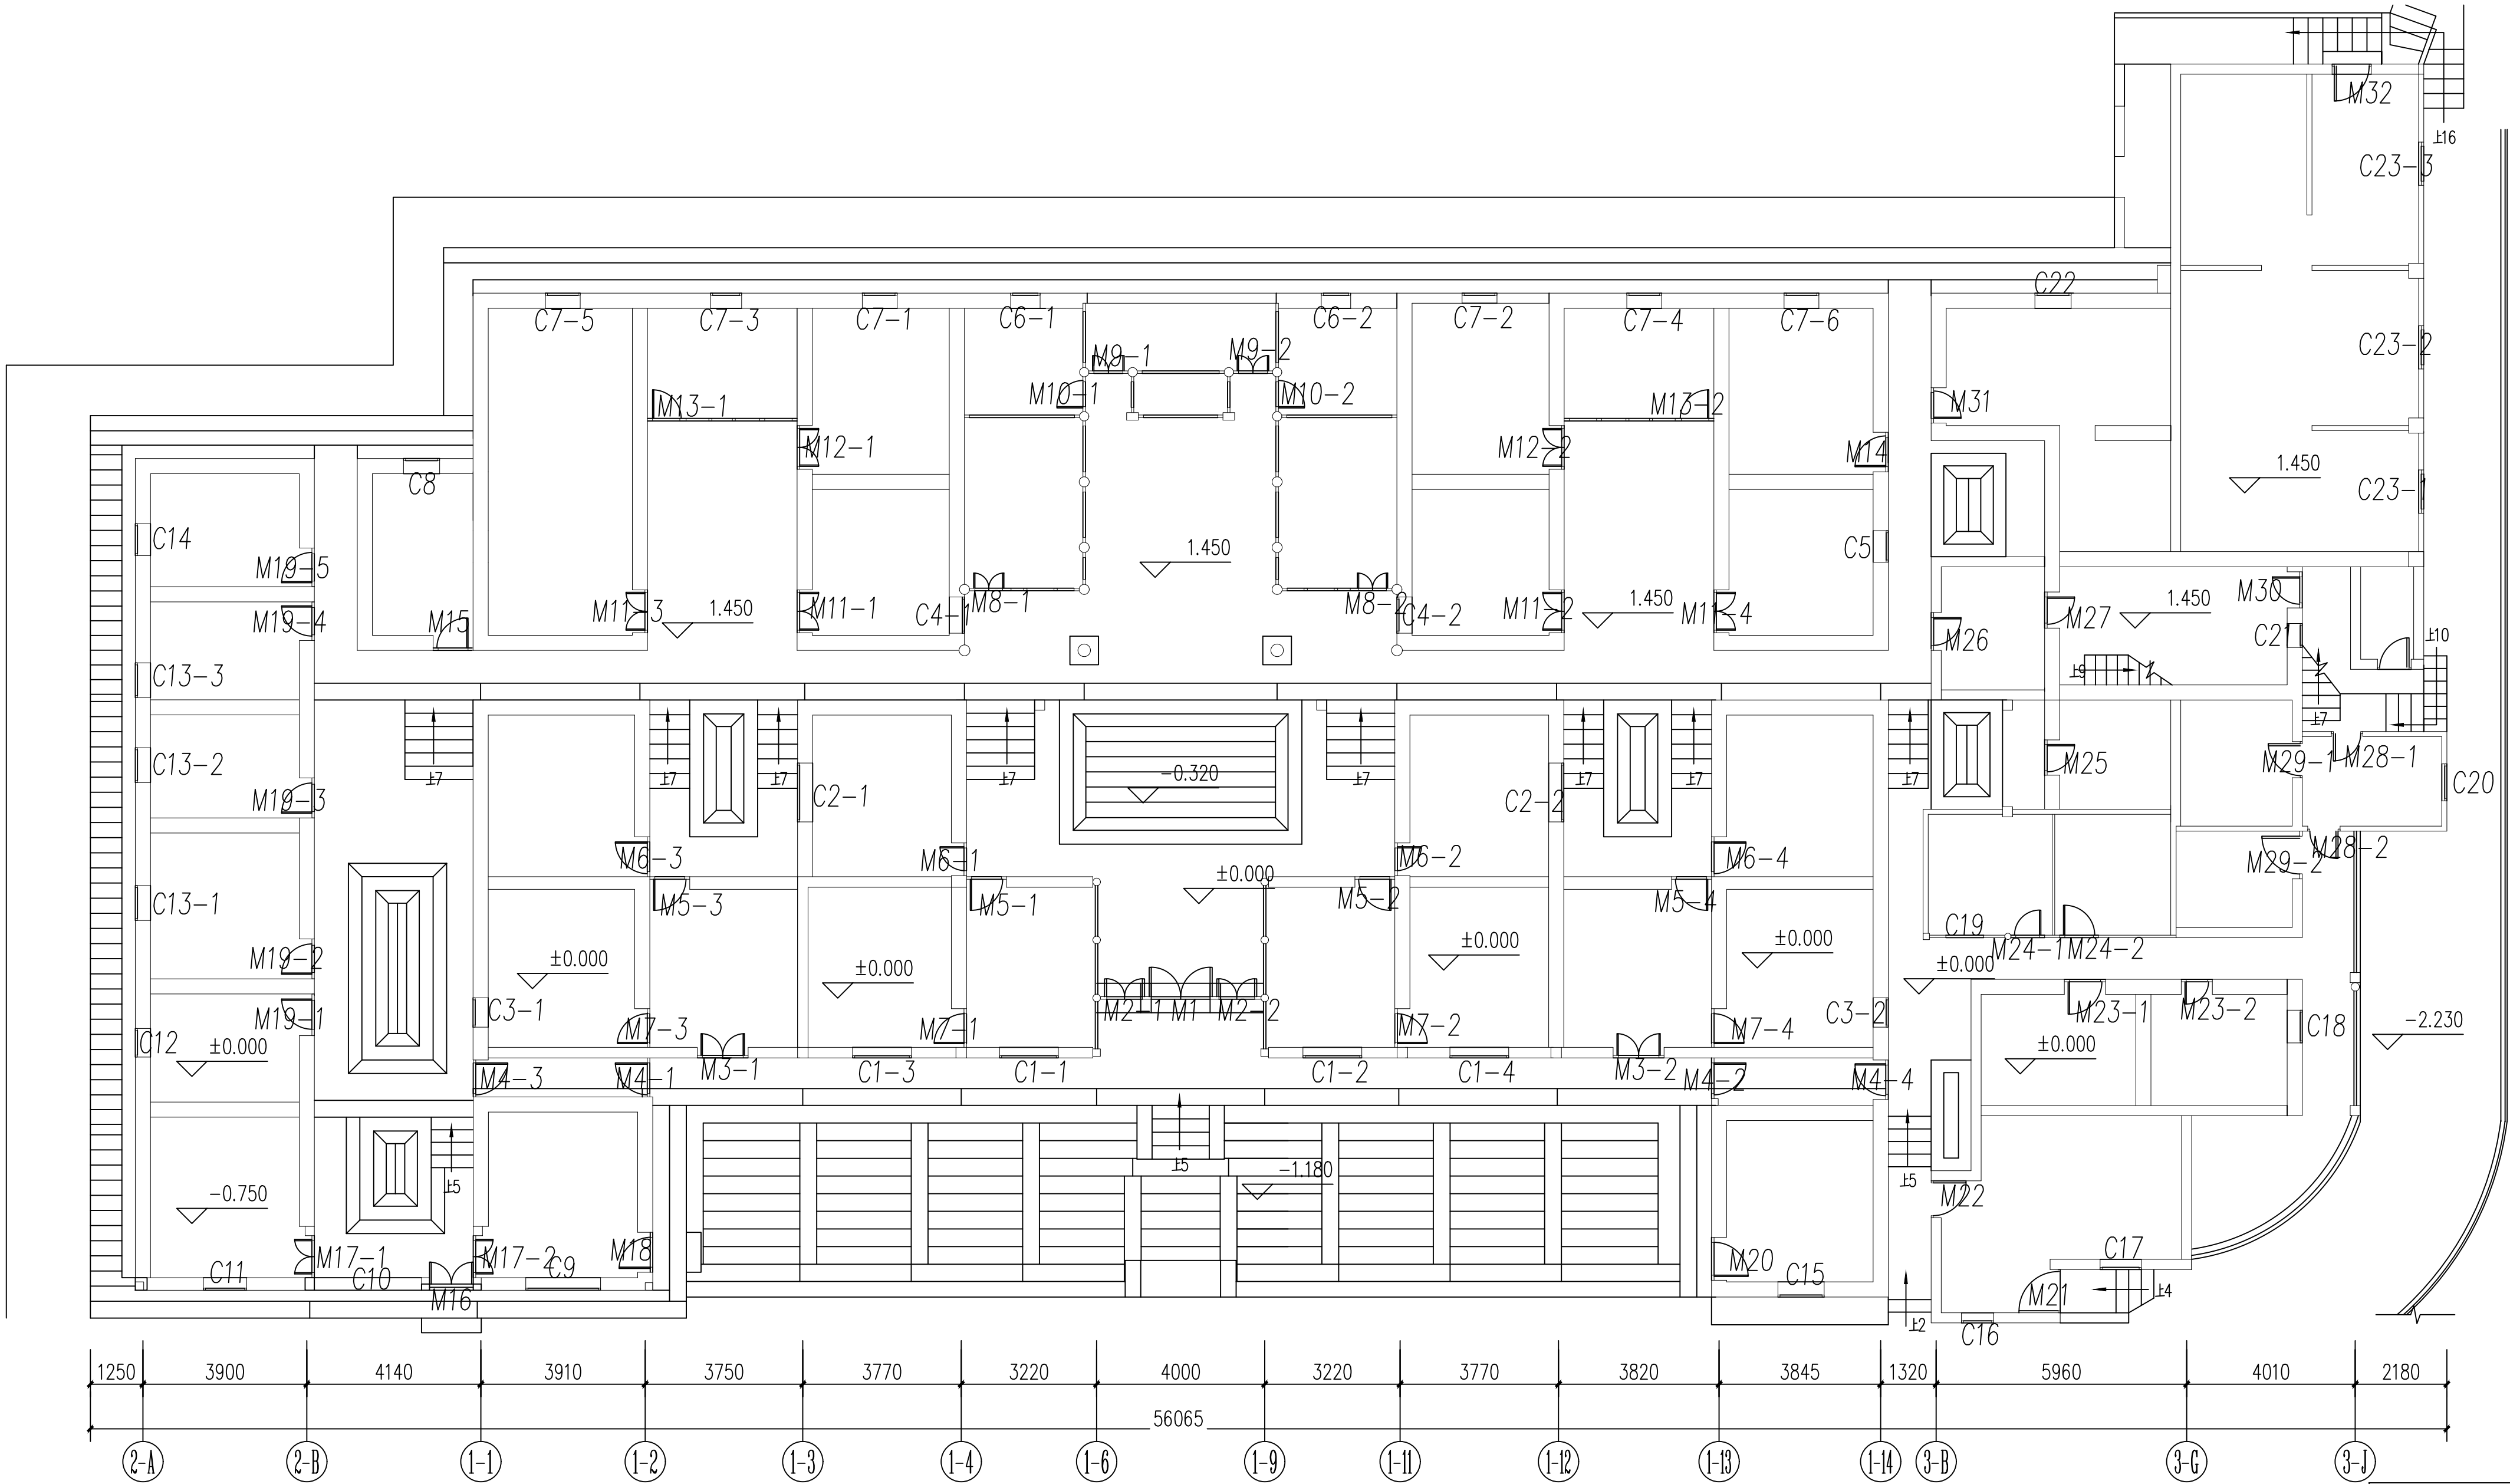

一层门窗编号平面图

注册(执业)章

出图章

会 签 栏			
建 筑		景 观	
结 构		道 路	
给排水		桥 梁	
电 气		动 力	
暖 通		其 他	



浙江汇创设计集团有限公司

ZHEJIANG HUICHUANG DESIGN GROUP CO., LTD

电话: 0571-82979627

地址: 杭州市·萧山区·市心北路22号

东方世纪中心19F

建筑行业(建筑工程)甲级 A233033836

风景园林工程设计专项乙级 A233033836

城乡规划(乙级) 浙自然资规划2120135号

签 署 栏		
	实 名	签 名
审 定	胡益智	胡益智
审 核	胡益智	胡益智
项目负责	蔡敦岩	蔡敦岩
专业负责	蔡敦岩	蔡敦岩
校 对	王水峰	王水峰
设 计	漏灵锋	漏灵锋
制 图	漏灵锋	漏灵锋

建设单位

仙游县西苑乡柳园村

项目名称

仙游县西苑乡柳园村旧(新)厝厅历史建筑修缮提升工程


项目编号

子项名称


图纸名称

一层门窗编号平面图

图号	SJ-04	版次	第一版
专业	建筑	阶段	设计
比例	1:150	日期	2025.02

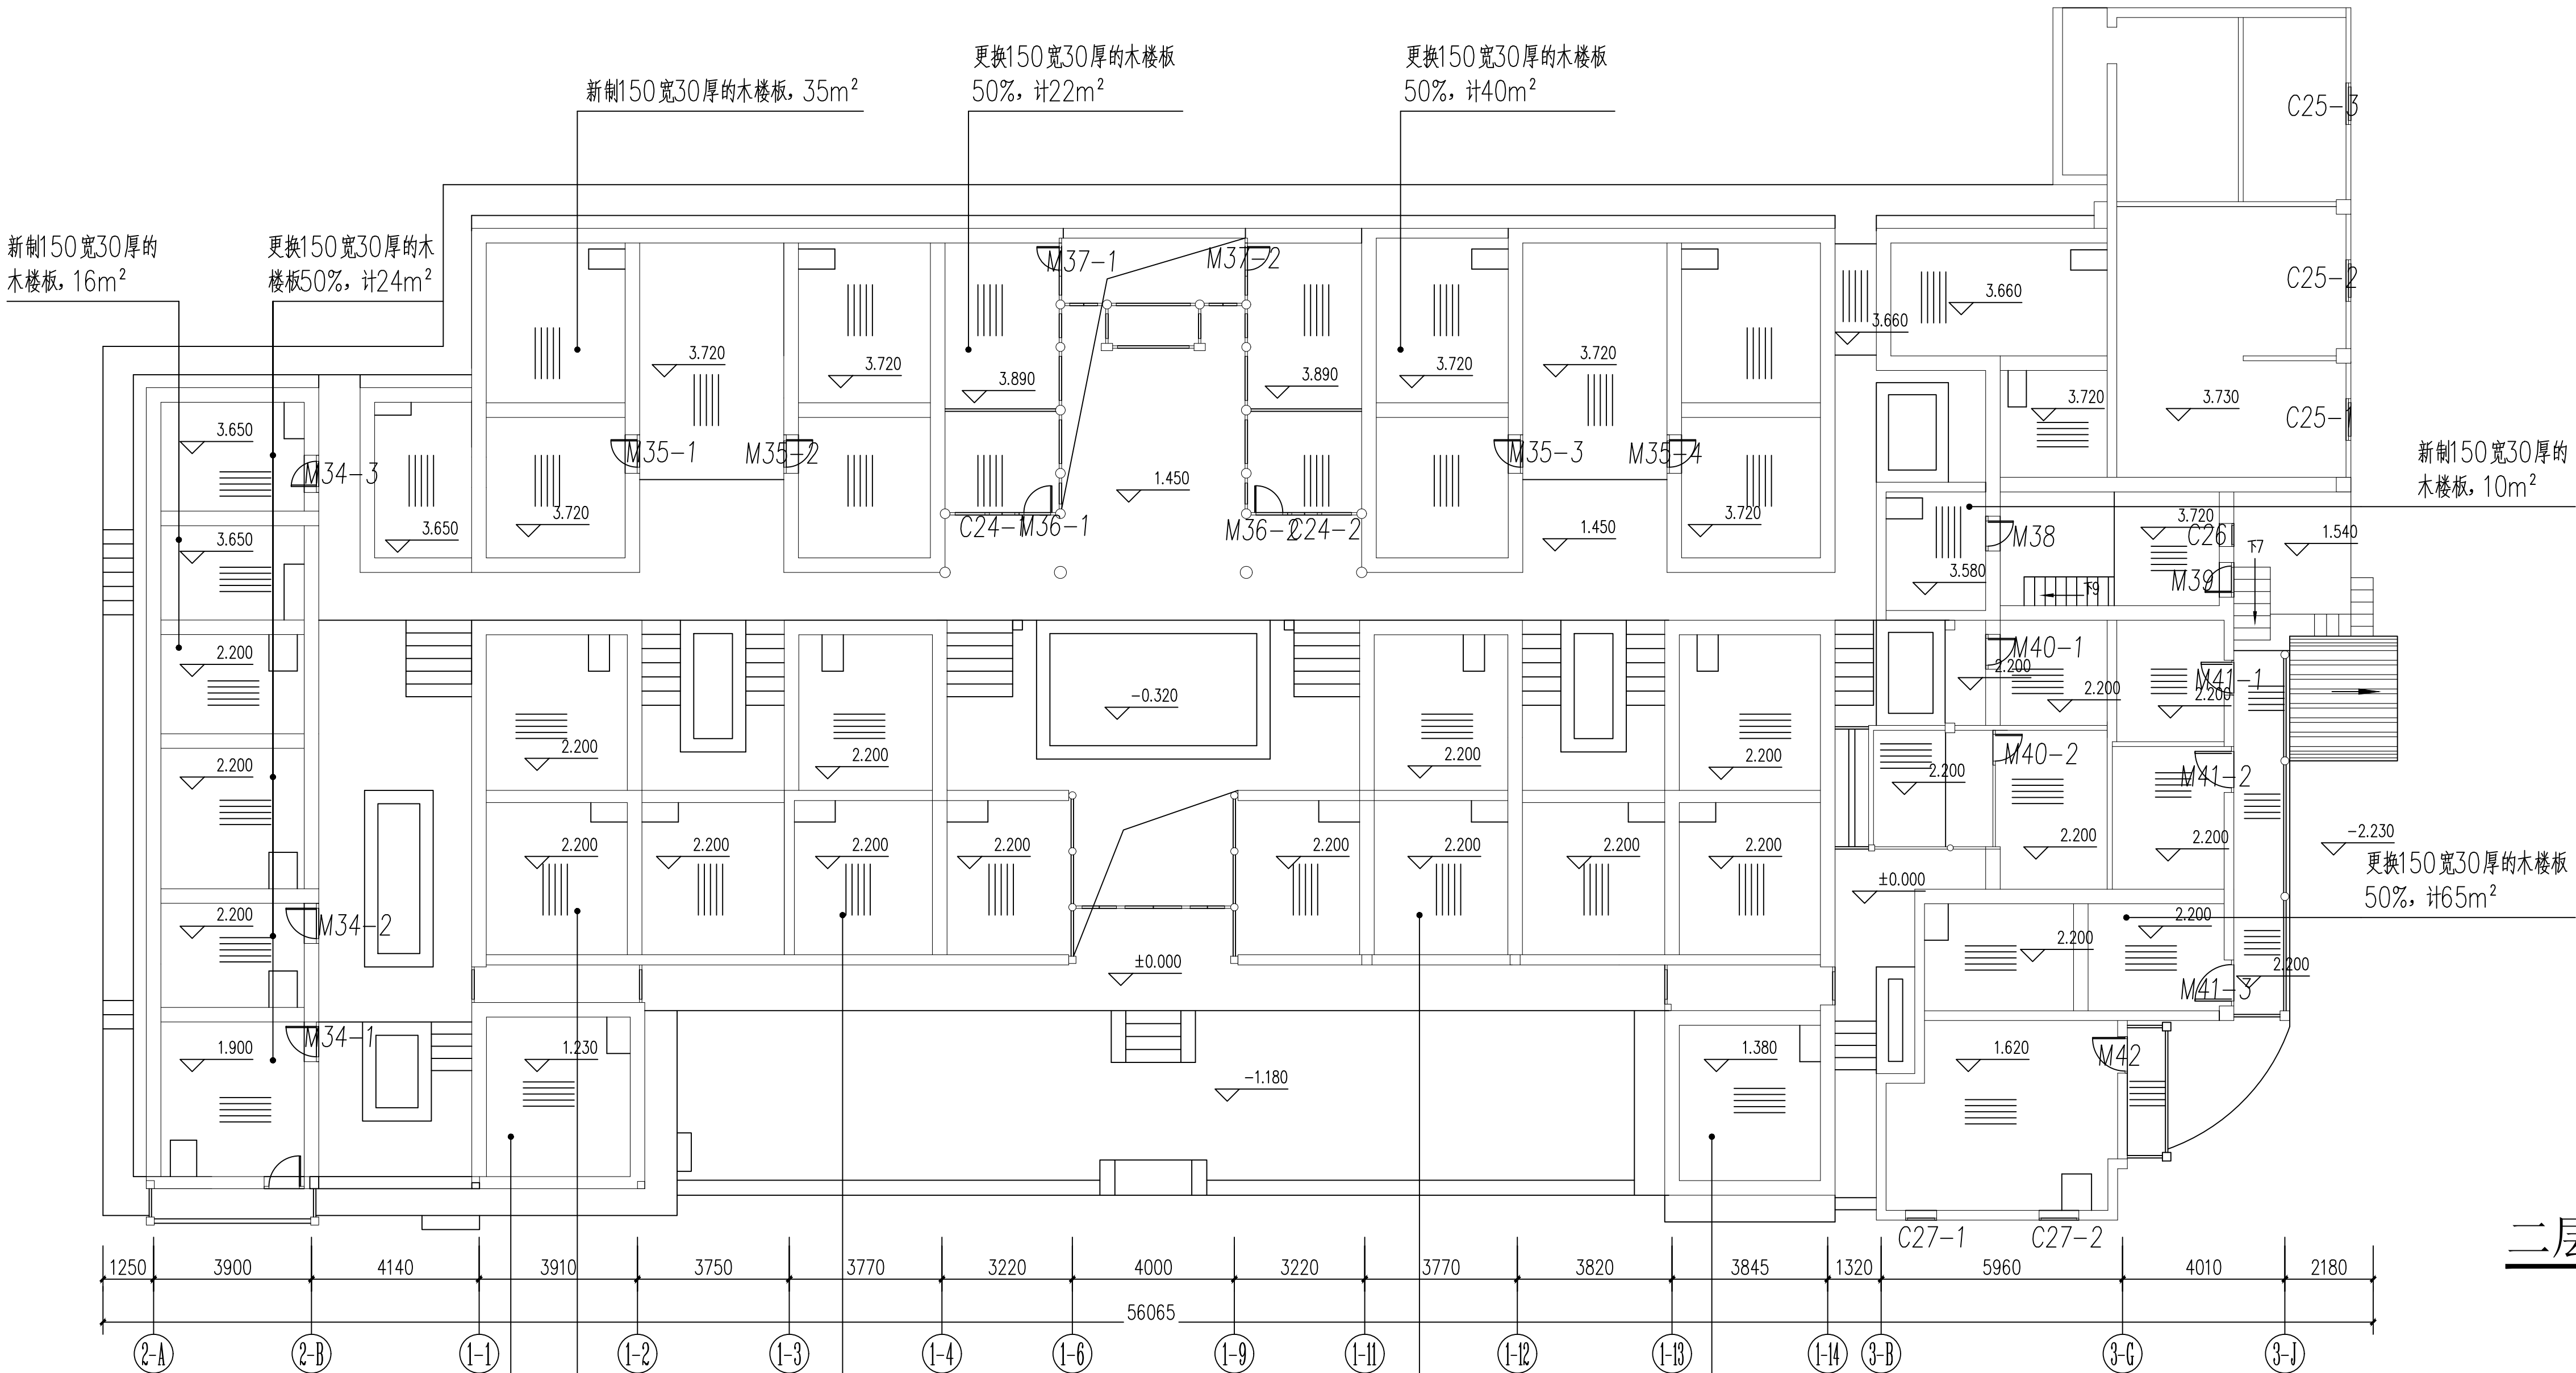

二层平面图

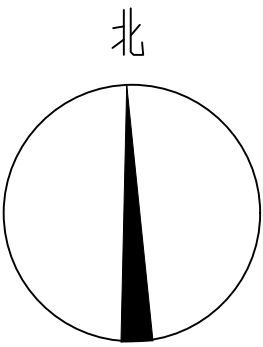

会 签 栏

建 筑		景 观	
结 构		道 路	
给排水		桥 梁	
电 气		动 力	
暖 通		其 他	



浙江汇创设计集团有限公司

ZHEJIANG HUICHUANG DESIGN GROUP CO., LTD
电话: 0571-82979627
地址: 杭州市·萧山区·市心北路22号
东方世纪中心19F

建筑行业（建筑工程）甲级 A233033836
风景园林工程设计专项乙级 A233033836
城乡规划（乙级） 浙自然资规划2120135号

签 署 栏

	实 名	签 名
审 定	胡益智	胡益智
审 核	胡益智	胡益智
项目负责	蔡敦岩	蔡敦岩
专业负责	蔡敦岩	蔡敦岩
校 对	王水峰	王水峰
设 计	漏灵锋	漏灵锋
制 图	漏灵锋	漏灵锋

建设单位

仙游县西苑乡柳园村

项目名称

仙游县西苑乡柳园村旧（新）厝厅历史
建筑修缮提升工程

项目编号

子项名称

图纸名称

二层平面图

图号	SJ-05	版次	第一版
专业	建筑	阶段	设计
比例	1:150	日期	2025. 02

注册(执业)章


出图章

门窗表(-)

序号	门窗编号	扇数	洞口尺寸(毫米)	类型	修复做法	序号	门窗编号	扇数	洞口尺寸(毫米)	类型		序号	门窗编号	扇数	洞口尺寸(毫米)	类型	修复做法						
01	M1	1X2	1400X2790	35厚板门	全新制安板门	35	M15	1X1	710X1840	35厚板门	全新制安板门	64	M34-2	1X1	750X1700	35厚板门	全新制安板门						
02	M2-1	1X2	850X2790	35厚板门	全新制安板门	36	M16	1X2	1040X1920	35厚板门	清理维护, 检修留用	65	M34-3	1X1	620X1700	35厚板门	全新制安板门						
03	M2-2	1X2	850X2790	35厚板门	全新制安板门	37	M17-1	1X2	830X1920	35厚板门	清理维护, 检修留用	66	M35-1	1X1	650X1750	35厚板门	全新制安板门						
04	M3-1	1X2	910X1800	35厚板门	全新制安板门	38	M17-2	1X2	830X1920	35厚板门	清理维护, 检修留用	67	M35-2	1X1	650X1750	35厚板门	全新制安板门						
05	M3-2	1X2	910X1800	35厚板门	全新制安板门	39	M18	1X1	650X1690	35厚板门	清理维护, 检修留用	68	M35-3	1X1	650X1750	35厚板门	清理维护, 检修留用						
06	M4-1	1X1	640X1800	35厚板门	全新制安板门	40	M19-1	1X1	750X1550	35厚板门	清理维护, 检修留用	69	M35-4	1X1	650X1750	35厚板门	清理维护, 检修留用						
07	M4-2	1X1	640X1800	35厚板门	清理维护, 检修留用	41	M19-2	1X1	750X1550	35厚板门	清理维护, 检修留用	70	M36-1	1X1	660X1720	35厚板门	清理维护, 检修留用						
08	M4-3	1X1	640X1800	35厚板门	全新制安板门	42	M19-3	1X1	750X1550	35厚板门	清理维护, 检修留用	71	M36-2	1X1	660X1720	35厚板门	清理维护, 检修留用						
09	M4-4	1X1	640X1800	35厚板门	清理维护, 检修留用	43	M19-4	1X1	750X1550	35厚板门	清理维护, 检修留用	72	M37-1	1X1	550X1290	35厚板门	清理维护, 检修留用						
10	M5-1	1X1	710X1820	35厚板门	全新制安板门	44	M19-5	1X1	750X1550	35厚板门	清理维护, 检修留用	73	M37-2	1X1	550X1290	35厚板门	清理维护, 检修留用						
11	M5-2	1X1	710X1820	35厚板门	全新制安板门	45	M20	1X1	720X1690	35厚板门	清理维护, 检修留用	74	M38	1X1	620X1700	35厚板门	全新制安板门						
12	M6-1	1X1	660X1690	35厚板门	全新制安板门	46	M21	1X1	930X2000	35厚板门	全新制安板门	75	M39	1X1	620X1700	35厚板门	清理维护, 检修留用						
13	M6-2	1X1	660X1690	35厚板门	全新制安板门	47	M22	1X1	880X2050	35厚板门	全新制安板门	76	M40-1	1X1	660X1900	35厚板门	清理维护, 检修留用						
14	M6-3	1X1	660X1690	35厚板门	全新制安板门	48	M23-1	1X1	720X1770	35厚板门	清理维护, 检修留用	77	M40-2	1X1	660X1900	35厚板门	清理维护, 检修留用						
15	M6-4	1X1	660X1690	35厚板门	全新制安板门	49	M23-2	1X1	720X1770	35厚板门	清理维护, 检修留用	78	M41-1	1X1	760X1900	35厚板门	清理维护, 检修留用						
16	M7-1	1X1	660X1690	35厚板门	全新制安板门	50	M24-1	1X1	560X1730	35厚板门	清理维护, 检修留用	79	M41-2	1X1	760X1900	35厚板门	清理维护, 检修留用						
17	M7-2	1X1	660X1690	35厚板门	全新制安板门	51	M24-2	1X1	680X1770	35厚板门	清理维护, 检修留用	80	M41-3	1X1	760X1900	35厚板门	清理维护, 检修留用						
18	M7-3	1X1	660X1690	35厚板门	全新制安板门	52	M25	1X1	840X1950	35厚板门	全新制安板门	81	M42	1X1	900X1900	35厚板门	全新制安板门						
19	M7-4	1X1	660X1690	35厚板门	全新制安板门	53	M26	1X1	900X1920	35厚板门	全新制安板门												
20	M8-1	1X2	660X1920	35厚板门	清理维护, 检修留用	54	M27	1X1	900X1920	35厚板门	清理维护, 检修留用	注： 1、本项目所有木构件材料均应进行防腐防虫及做旧处理； 2、由于勘察条件有限，存在一定的误差和勘测不明的地方，施工方在施工前清理现场，清除搭盖后，应核实结构的具体情况。如果与设计图纸有异，或者图纸中存在说明不到位的部分，均以施工现场的具体尺寸为准。											
21	M8-2	1X2	660X1920	35厚板门	清理维护, 检修留用	55	M28-1	1X1	770X1920	35厚板门	全新制安板门												
22	M9-1	1X2	650X2680	35厚板门	全新制安板门	56	M28-2	1X1	770X1920	35厚板门	全新制安板门												
23	M9-2	1X2	650X2680	35厚板门	全新制安板门	57	M29-1	1X1	860X1920	35厚板门	全新制安板门												
24	M10-1	1X1	620X1850	35厚板门	清理维护, 检修留用	58	M29-2	1X1	900X1920	35厚板门	全新制安板门												
25	M10-2	1X1	620X1850	35厚板门	清理维护, 检修留用	59	M30	1X1	620X1700	35厚板门	清理维护, 检修留用	注册(执业)章											
26	M11-1	1X2	900X1710	35厚板门	全新制安板门	60	M31	1X1	640X1610	35厚板门	清理维护, 检修留用												
27	M11-2	1X2	900X1710	35厚板门	清理维护, 检修留用	61	M32	1X1	930X2020	35厚板门	全新制安板门												
28	M11-3	1X2	900X1710	35厚板门	全新制安板门	62	M33																
29	M11-4	1X2	900X1710	35厚板门	清理维护, 检修留用	63	M34-1	1X1	750X1700	35厚板门	全新制安板门												
30	M12-1	1X2	900X1710	35厚板门	全新制安板门																		
31	M12-2	1X2	900X1710	35厚板门	全新制安板门																		
32	M13-1	1X1	650X1650	35厚板门	全新制安板门																		
33	M13-2	1X1	650X1650	35厚板门	清理维护, 检修留用																		
34	M14	1X1	700X1700	35厚板门	清理维护, 检修留用																		

会 签 栏





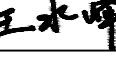
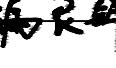

建 筑		景 观	
结 构		道 路	
给排水		桥 梁	
电 气		动 力	
暖 通		其 他	



浙江汇创设计集团有限公司
ZHEJIANG HUICHUANG DESIGN GROUP CO., LTD
电话：0571-82979627
地址：杭州市·萧山区·市中心北路22号
东方世纪中心19F

建筑行业（建筑工程）甲级 A233033836
风景园林工程设计专项乙级 A233033836
城乡规划（乙级） 浙自然资规划2120135号

签 署 栏

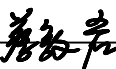	实 名	签 名
审 定	胡益智	
审 核	胡益智	
项目负责	蔡敦岩	
专业负责	蔡敦岩	
校 对	王水峰	
设 计	漏灵锋	
制 图	漏灵锋	


建设单位
仙游县西苑乡柳园村


项目名称
仙游县西苑乡柳园村旧（新）厝厅历史建筑修缮提升工程

项目编号	
子项名称	

图纸名称
门窗表(-)

图号	SJ-06	版次	第一版
专业	建筑	阶段	设计
比例	1:100	日期	2025. 02

门窗表(二)												会 签 栏			
序号	门窗编号	扇数	洞口尺寸(毫米)	类型	修复做法	序号	门窗编号	扇数	洞口尺寸(毫米)	类型	修复做法	建 筑		景 观	
01	C1-1	1X1	1030X1300	外直根内25厚木板窗	全新制安木窗	35	C21	1X1	570X780	外直根内25厚木板窗	清理维护,检修留用	结 构		道 路	
02	C1-2	1X1	1030X1300	外直根内25厚木板窗	全新制安木窗	36	C22	1X1	860X1070	外直根内25厚木板窗	清理维护,检修留用	给排水		桥 梁	
03	C1-3	1X1	1030X1300	外直根内25厚木板窗	全新制安木窗	37	C23-1	1X1	1030X1300	外直根内25厚木板窗	全新制安木窗	电 气		动 力	
04	C1-4	1X1	1030X1300	外直根内25厚木板窗	全新制安木窗	38	C23-2	1X1	1030X1300	外直根内25厚木板窗	全新制安木窗	暖 通		其 他	
05	C2-1	1X1	1030X1300	外直根内25厚木板窗	全新制安木窗	39	C23-3	1X1	1030X1300	外直根内25厚木板窗	全新制安木窗	<div><p>浙江汇创设计集团有限公司 ZHEJIANG HUICHUANG DESIGN GROUP CO., LTD 电话: 0571-82979627 地址: 杭州市. 萧山区. 市中心北路22号 东方世纪中心19F</p><p>建筑行业(建筑工程)甲级 A233033836 风景园林工程设计专项乙级 A233033836 城乡规划(乙级) 浙自然资规划2120135号</p></div>			
06	C2-2	1X1	1030X1300	外直根内25厚木板窗	全新制安木窗	40	C24-1	1X1	630X730	25厚木板窗	清理维护,检修留用				
07	C3-1	1X1	680X1000	外直根内25厚木板窗	全新制安木窗	41	C24-2	1X1	630X730	25厚木板窗	清理维护,检修留用				
08	C3-2	1X1	680X1000	外直根内25厚木板窗	清理维护,检修留用	42	C25-1	1X1	1030X1300	外直根内25厚木板窗	全新制安木窗				
09	C4-1	1X1	860X1180	外直根内25厚木板窗	清理维护,检修留用	43	C25-2	1X1	1030X1300	外直根内25厚木板窗	全新制安木窗	签 署 栏			
10	C4-2	1X1	860X1180	外直根内25厚木板窗	清理维护,检修留用	44	C25-3	1X1	1030X1300	外直根内25厚木板窗	全新制安木窗		实 名	签 名	
11	C5	1X1	750X960	外直根内25厚木板窗	清理维护,检修留用	45	C26	1X1	570X780	外直根内25厚木板窗	清理维护,检修留用	审 定	胡益智		
12	C6-1	1X1	830X1100	外直根内25厚木板窗	清理维护,检修留用	46	C27-1	1X1	830X1000	外直根内25厚木板窗	全新制安木窗	审 核	胡益智		
13	C6-2	1X1	830X1100	外直根内25厚木板窗	全新制安木窗	47	C27-2	1X1	830X1000	外直根内25厚木板窗	全新制安木窗	项目负责	蔡敦岩		
14	C7-1	1X1	830X1100	外直根内25厚木板窗	清理维护,检修留用							专业负责	蔡敦岩		
15	C7-2	1X1	830X1100	外直根内25厚木板窗	清理维护,检修留用							校 对	王水峰		
16	C7-3	1X1	830X1100	外直根内25厚木板窗	全新制安木窗							设 计	漏灵锋		
17	C7-4	1X1	830X1100	外直根内25厚木板窗	清理维护,检修留用							制 图	漏灵锋		
18	C7-5	1X1	830X1100	外直根内25厚木板窗	清理维护,检修留用							建设单位 仙游县西苑乡柳园村			
19	C7-6	1X1	830X1100	外直根内25厚木板窗	清理维护,检修留用										
20	C8	1X1	860X1070	外直根内25厚木板窗	全新制安木窗	注: 1、本项目所有木构件材料均应进行防腐防虫及做旧处理; 2、由于勘察条件有限,存在一定的误差和勘测不明的地方,施工方在施工前清理现场,清除搭盖后,应核实结构的具体情况。如果与设计图纸有异,或者图纸中存在说明不到位的部分,均以施工现场的具体尺寸为准。						项目名称 仙游县西苑乡柳园村旧(新)厝厅历史建筑修缮提升工程			
21	C9	1X1	1780X1360	直根窗	清理维护,检修留用										
22	C10	1X1	2450X1290	直根窗	清理维护,检修留用										
23	C11	1X1	1030X1300	外直根内25厚木板窗	清理维护,检修留用										
24	C12	1X1	680X1000	外直根内25厚木板窗	全新制安木窗							项目编号			
25	C13-1	1X1	830X1000	外直根内25厚木板窗	清理维护,检修留用							子项名称			
26	C13-2	1X1	830X1000	外直根内25厚木板窗	全新制安木窗							图纸名称 门窗表(二)			
27	C13-3	1X1	830X1000	外直根内25厚木板窗	全新制安木窗										
28	C14	1X1	760X920	外直根内25厚木板窗	清理维护,检修留用							图号	SJ-07	版次	第一版
29	C15	1X1	1100X1190	外直根内25厚木板窗	清理维护,检修留用							专业	建筑	阶段	设计
30	C16	1X1	830X1000	外直根内25厚木板窗	全新制安木窗							比例	1:100	日期	2025. 02
31	C17	1X1	830X1000	外直根内25厚木板窗	全新制安木窗							注册(执业)章			
32	C18	1X1	780X1000	外直根内25厚木板窗	清理维护,检修留用										
33	C19	1X1	700X700	25厚木板窗	清理维护,检修留用										
34	C20	1X1	860X1070	外直根内25厚木板窗	全新制安木窗										

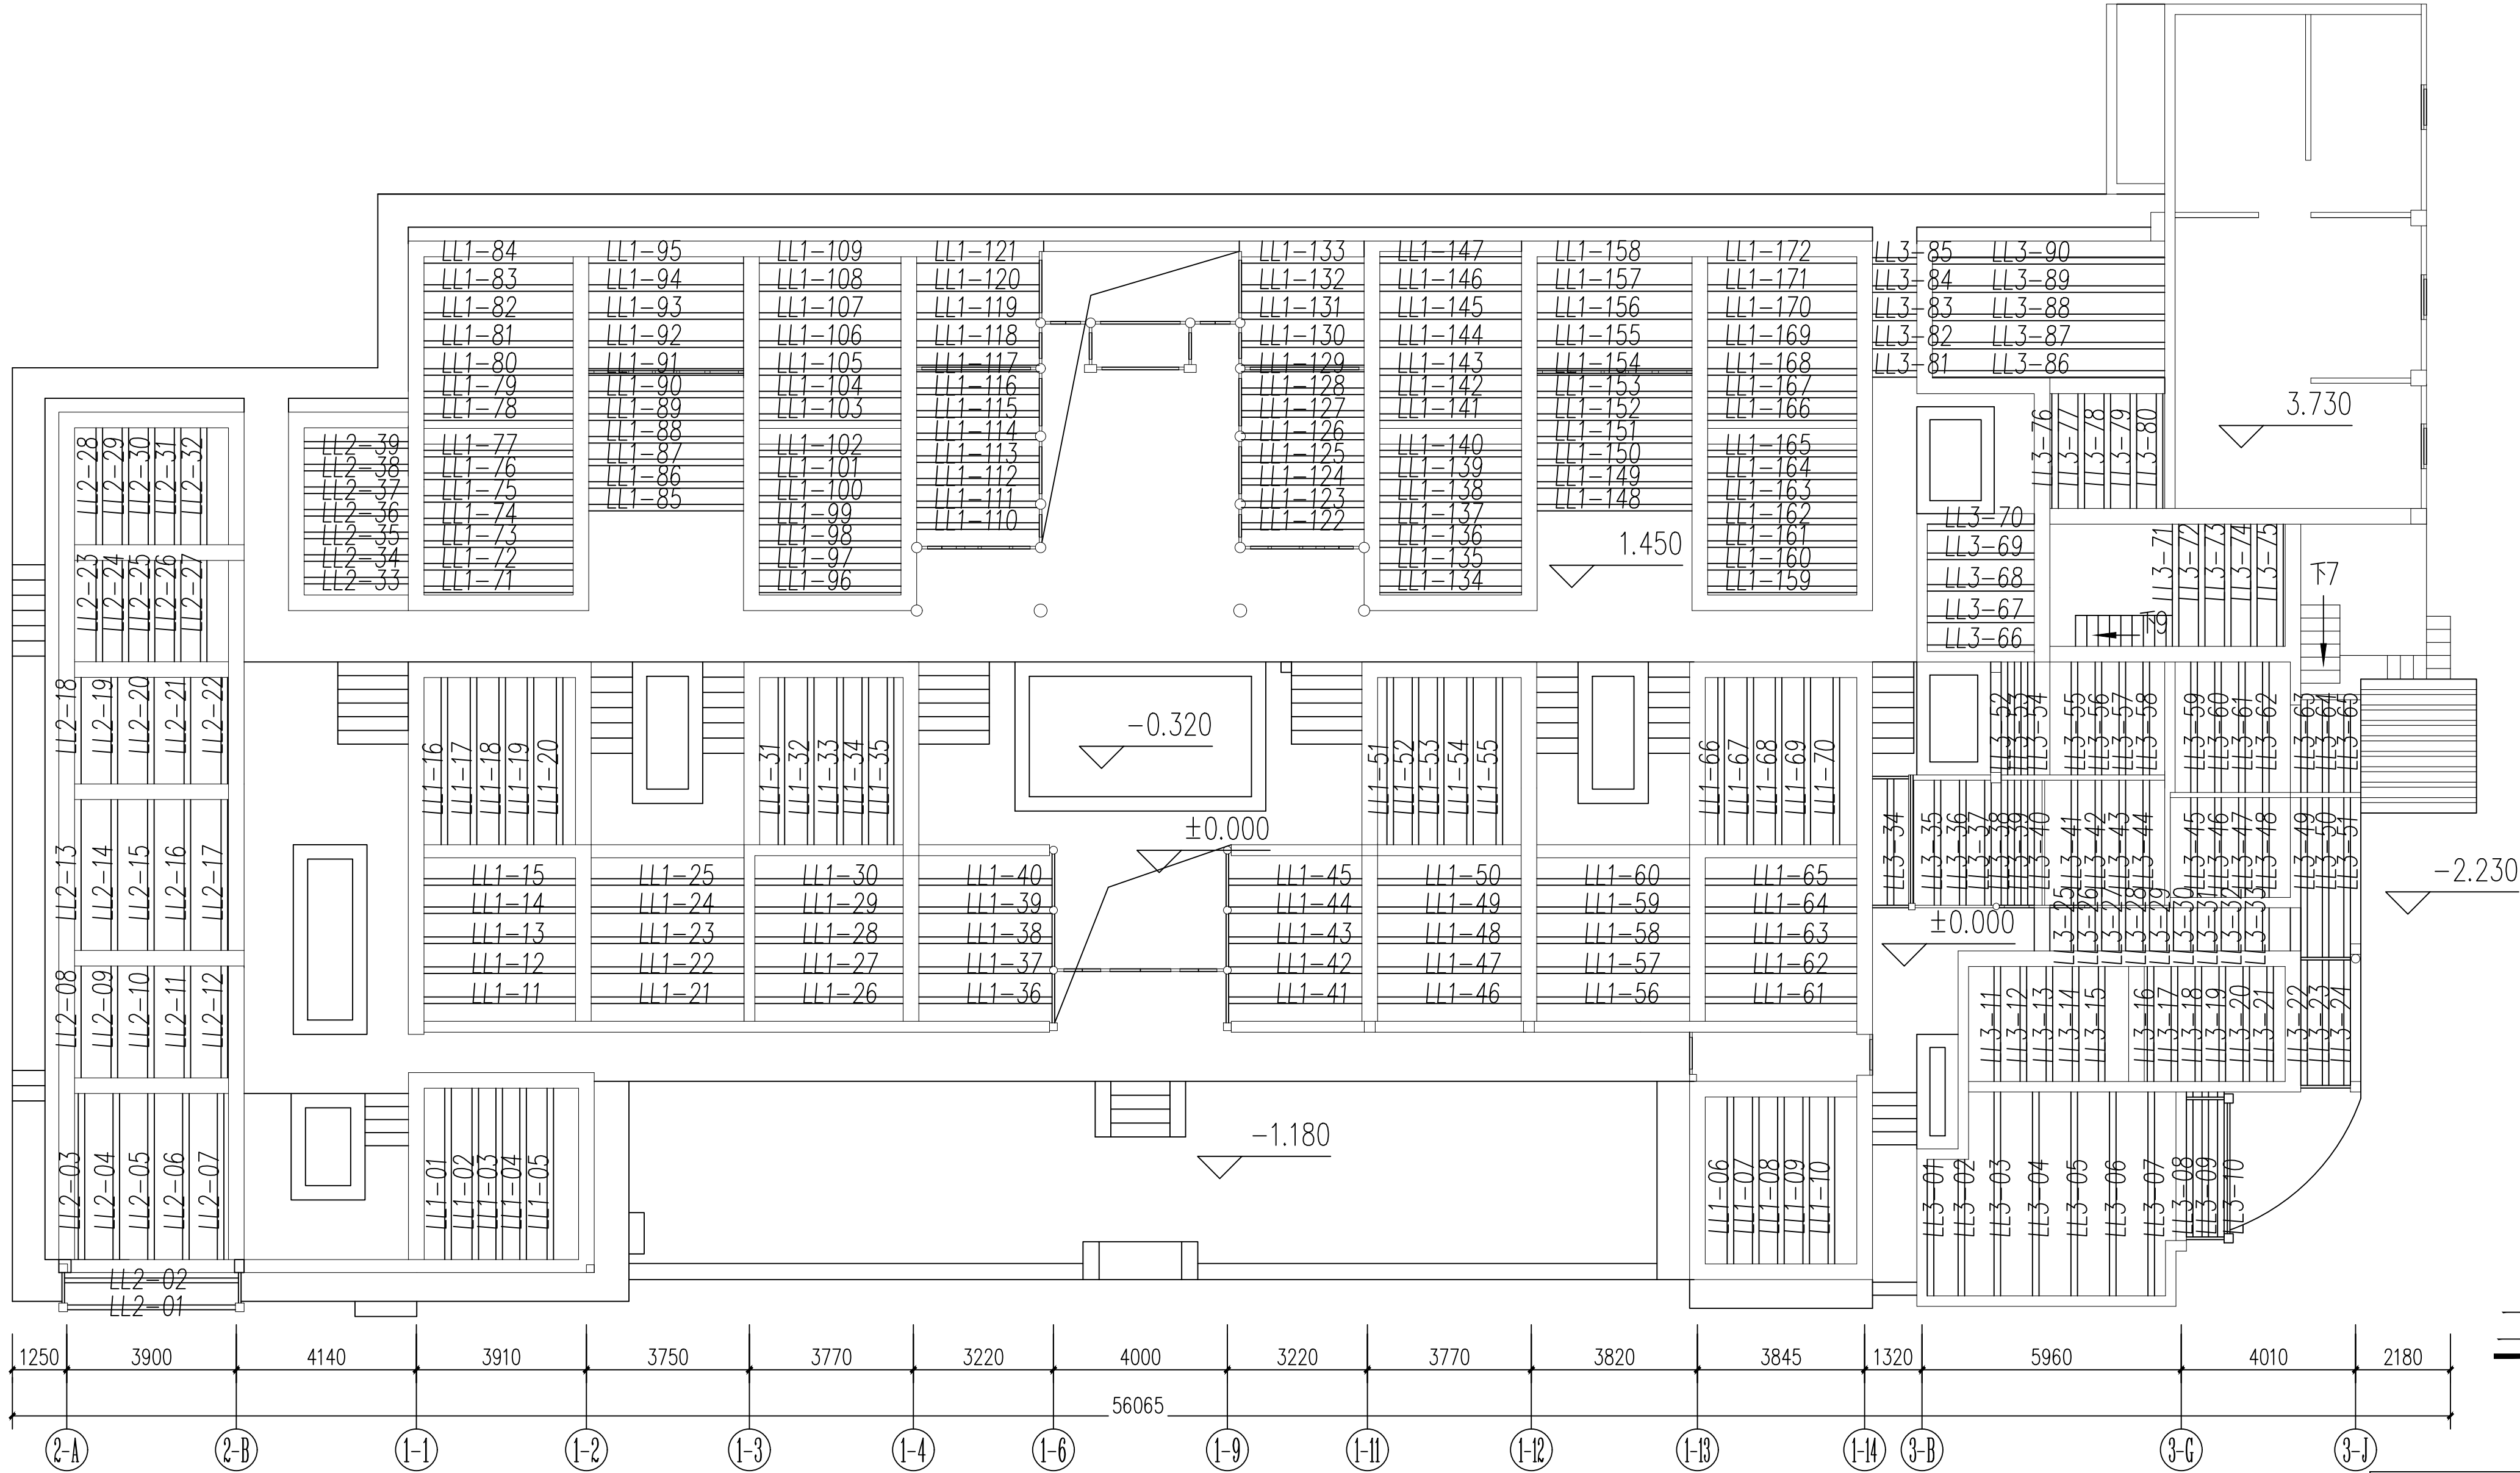

二层楼楞平面布置图

注册(执业)章

出图章

会 签 栏			
建 筑		景 观	
结 构		道 路	
给排水		桥 梁	
电 气		动 力	
暖 通		其 他	



浙江汇创设计集团有限公司

ZHEJIANG HUICHUANG DESIGN GROUP CO., LTD

电话: 0571-82979627

地址: 杭州市. 萧山区. 市心北路22号

东方世纪中心19F

建筑行业（建筑工程）甲级 A233033836




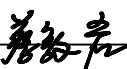

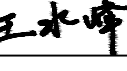
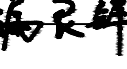
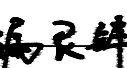
风景园林工程设计专项乙级 A233033836




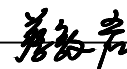

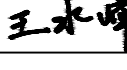
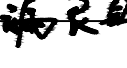



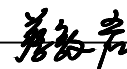

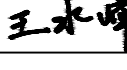
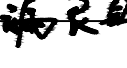



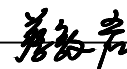

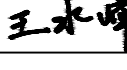
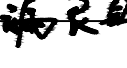

城乡规划（乙级） 浙自然资规划2120135号






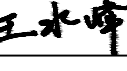
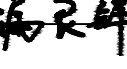





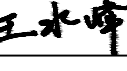
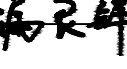





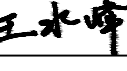
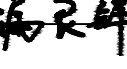

签 署 栏		
	实 名	签 名
审 定	胡益智	
审 核	胡益智	
项目负责	蔡敦岩	
专业负责	蔡敦岩	
校 对	王水峰	
设 计	漏灵锋	
制 图	漏灵锋	

建设单位			
仙游县西苑乡柳园村			
项目名称			
仙游县西苑乡柳园村旧（新）厝厅历史建筑修缮提升工程			
项目编号			
子项名称			
图纸名称			
二层楼楞平面布置图			
图号	SJ-08	版次	第一版
专业	建筑	阶段	设计
比例	1:150	日期	2025. 02


楼梯修缮明细表(一)														
序号	楼梯编号	规格	长度尺寸	修复做法	序号	楼梯编号	规格	长度尺寸	修复做法	序号	楼梯编号	规格	长度尺寸	修复做法
01	LL1-01	杉木Φ150	4300	拆除腐朽严重楼梯，按原规格原材质新制更换	33	LL1-33	杉木Φ150	4200	面层清洗、剔补	62	LL1-62	杉木Φ150	3850	面层清洗、剔补
02	LL1-02	杉木Φ150	4300	旧木料嵌补榫条裂缝	34	LL1-34	杉木Φ150	4200	面层清洗、剔补	63	LL1-63	杉木Φ150	3850	旧木料嵌补榫条裂缝
03	LL1-03	杉木Φ150	4300	清洗、用木条及环氧树脂灌胶嵌补	35	LL1-35	杉木Φ150	4200	面层清洗、剔补	64	LL1-64	杉木Φ150	3850	清洗、用木条及环氧树脂灌胶嵌补
04	LL1-04	杉木Φ150	4300	面层清洗、剔补	36	LL1-36	杉木Φ150	3280	面层清洗、剔补	65	LL1-65	杉木Φ150	3850	面层清洗、剔补
05	LL1-05	杉木Φ150	4300	面层清洗、剔补	37	LL1-37	杉木Φ150	3280	面层清洗、剔补	66	LL1-66	杉木Φ150	4200	面层清洗、剔补
06	LL1-06	杉木Φ150	4200	面层清洗、剔补	38	LL1-38	杉木Φ150	3280	面层清洗、剔补	67	LL1-67	杉木Φ150	4200	面层清洗、剔补
07	LL1-07	杉木Φ150	4200	面层清洗、剔补	39	LL1-39	杉木Φ150	3280	面层清洗、剔补	68	LL1-68	杉木Φ150	4200	旧木料嵌补榫条裂缝
08	LL1-08	杉木Φ150	4200	面层清洗、剔补	40	LL1-40	杉木Φ150	3280	面层清洗、剔补	69	LL1-69	杉木Φ150	4200	清洗、用木条及环氧树脂灌胶嵌补
09	LL1-09	杉木Φ150	4200	面层清洗、剔补	41	LL1-41	杉木Φ150	3280	面层清洗、剔补	70	LL1-70	杉木Φ150	4200	面层清洗、剔补
10	LL1-10	杉木Φ150	4200	面层清洗、剔补	42	LL1-42	杉木Φ150	3280	面层清洗、剔补	71	LL1-71	杉木Φ150	3790	全新制安楼梯
11	LL1-11	杉木Φ150	3850	全新制安楼梯	43	LL1-43	杉木Φ150	3280	面层清洗、剔补	72	LL1-72	杉木Φ150	3790	全新制安楼梯
12	LL1-12	杉木Φ150	3850	全新制安楼梯	44	LL1-44	杉木Φ150	3280	面层清洗、剔补	73	LL1-73	杉木Φ150	3790	全新制安楼梯
13	LL1-13	杉木Φ150	3850	全新制安楼梯	45	LL1-45	杉木Φ150	3280	面层清洗、剔补	74	LL1-74	杉木Φ150	3790	全新制安楼梯
14	LL1-14	杉木Φ150	3850	全新制安楼梯	46	LL1-46	杉木Φ150	3770	面层清洗、剔补	75	LL1-75	杉木Φ150	3790	全新制安楼梯
15	LL1-15	杉木Φ150	3850	全新制安楼梯	47	LL1-47	杉木Φ150	3770	面层清洗、剔补	76	LL1-76	杉木Φ150	3790	全新制安楼梯
16	LL1-16	杉木Φ150	4200	全新制安楼梯	48	LL1-48	杉木Φ150	3770	旧木料嵌补榫条裂缝	77	LL1-77	杉木Φ150	3790	全新制安楼梯
17	LL1-17	杉木Φ150	4200	全新制安楼梯	49	LL1-49	杉木Φ150	3770	面层清洗、剔补	78	LL1-78	杉木Φ150	3790	全新制安楼梯
18	LL1-18	杉木Φ150	4200	全新制安楼梯	50	LL1-50	杉木Φ150	3770	面层清洗、剔补	79	LL1-79	杉木Φ150	3790	全新制安楼梯
19	LL1-19	杉木Φ150	4200	全新制安楼梯	51	LL1-51	杉木Φ150	4200	面层清洗、剔补	80	LL1-80	杉木Φ150	3790	全新制安楼梯
20	LL1-20	杉木Φ150	4200	全新制安楼梯	52	LL1-52	杉木Φ150	4200	面层清洗、剔补	81	LL1-81	杉木Φ150	3790	全新制安楼梯
21	LL1-21	杉木Φ150	3880	全新制安楼梯	53	LL1-53	杉木Φ150	4200	面层清洗、剔补	82	LL1-82	杉木Φ150	3790	全新制安楼梯
22	LL1-22	杉木Φ150	3880	全新制安楼梯	54	LL1-54	杉木Φ150	4200	面层清洗、剔补	83	LL1-83	杉木Φ150	3790	全新制安楼梯
23	LL1-23	杉木Φ150	3880	全新制安楼梯	55	LL1-55	杉木Φ150	4200	面层清洗、剔补	84	LL1-84	杉木Φ150	3790	全新制安楼梯
24	LL1-24	杉木Φ150	3880	全新制安楼梯	56	LL1-56	杉木Φ150	3880	旧木料嵌补榫条裂缝	85	LL1-85	杉木Φ150	3920	全新制安楼梯
25	LL1-25	杉木Φ150	3880	全新制安楼梯	57	LL1-57	杉木Φ150	3880	清洗、用木条及环氧树脂灌胶嵌补	86	LL1-86	杉木Φ150	3920	全新制安楼梯
26	LL1-26	杉木Φ150	3770	面层清洗、剔补	58	LL1-58	杉木Φ150	3880	面层清洗、剔补	87	LL1-87	杉木Φ150	3920	全新制安楼梯
27	LL1-27	杉木Φ150	3770	面层清洗、剔补	59	LL1-59	杉木Φ150	3880	面层清洗、剔补	88	LL1-88	杉木Φ150	3920	全新制安楼梯
28	LL1-28	杉木Φ150	3770	面层清洗、剔补	60	LL1-60	杉木Φ150	3880	面层清洗、剔补	89	LL1-89	杉木Φ150	3920	全新制安楼梯
29	LL1-29	杉木Φ150	3770	面层清洗、剔补	61	LL1-61	杉木Φ150	3850	面层清洗、剔补	90	LL1-90	杉木Φ150	3920	全新制安楼梯
30	LL1-30	杉木Φ150	3770	面层清洗、剔补	注册(执业)章					出图章				
31	LL1-31	杉木Φ150	4200	面层清洗、剔补										
32	LL1-32	杉木Φ150	4200	面层清洗、剔补										








会 签 栏			
建 筑		景 观	
结 构		道 路	
给排水		桥 梁	
电 气		动 力	
暖 通		其 他	
<div></div> <div>浙江汇创设计集团有限公司</div> <div>ZHEJIANG HUICHUANG DESIGN GROUP CO., LTD</div> <div>电话：0571-82979627</div> <div>地址：杭州市. 萧山区. 市心北路22号</div> <div>东方世纪中心19F</div> <div>建筑行业（建筑工程）甲级 A233033836</div> <div>风景园林工程设计专项乙级 A233033836</div> <div>城乡规划（乙级） 浙自然资规划2120135号</div>			
签 署 栏			
	实 名	签 名	
审 定	胡益智		
审 核	胡益智		
项目负责	蔡敦岩		
专业负责	蔡敦岩		
校 对	王水峰		
设 计	漏灵锋		
制 图	漏灵锋		
建设单位			
仙游县西苑乡柳园村			
项目名称			
仙游县西苑乡柳园村旧（新）厝厅历史建筑修缮提升工程			
项目编号			
子项名称			
图纸名称			
楼梯修缮明细表(一)			
图号	SJ-09	版次	第一版
专业	建筑	阶段	设计
比例	1:100	日期	2025. 02


楼梯修缮明细表(二)															会 签 栏																											
序号	楼梯编号	规格	长度尺寸	修复做法	序号	楼梯编号	规格	长度尺寸	修复做法	序号	楼梯编号	规格	长度尺寸	修复做法	建 筑		景 观																									
01	LL1-91	杉木Φ150	3920	全新制安楼梯	33	LL1-123	杉木Φ150	3030	面层清洗、剔补	62	LL1-152	杉木Φ150	3920	面层清洗、剔补	结 构		道 路																									
02	LL1-92	杉木Φ150	3920	全新制安楼梯	34	LL1-124	杉木Φ150	3030	面层清洗、剔补	63	LL1-153	杉木Φ150	3920	旧木料嵌补檩条裂缝	给排水		桥 梁																									
03	LL1-93	杉木Φ150	3920	全新制安楼梯	35	LL1-125	杉木Φ150	3030	面层清洗、剔补	64	LL1-154	杉木Φ150	3920	清洗、用木条及环氧树脂灌胶嵌补	电 气		动 力																									
04	LL1-94	杉木Φ150	3920	全新制安楼梯	36	LL1-126	杉木Φ150	3030	面层清洗、剔补	65	LL1-155	杉木Φ150	3920	面层清洗、剔补	暖 通		其 他																									
05	LL1-95	杉木Φ150	3920	全新制安楼梯	37	LL1-127	杉木Φ150	3030	面层清洗、剔补	66	LL1-156	杉木Φ150	3920	面层清洗、剔补	<div><p>浙江汇创设计集团有限公司 ZHEJIANG HUICHUANG DESIGN GROUP CO., LTD 电话：0571-82979627 地址：杭州市·萧山区·市心北路22号 东方世纪中心19F 建筑行业（建筑工程）甲级 A233033836 风景园林工程设计专项乙级 A233033836 城乡规划（乙级） 浙自然资规划2120135号</p></div>																											
06	LL1-96	杉木Φ150	3620	面层清洗、剔补	38	LL1-128	杉木Φ150	3030	面层清洗、剔补	67	LL1-157	杉木Φ150	3920	面层清洗、剔补																												
07	LL1-97	杉木Φ150	3620	面层清洗、剔补	39	LL1-129	杉木Φ150	3030	面层清洗、剔补	68	LL1-158	杉木Φ150	3920	旧木料嵌补檩条裂缝																												
08	LL1-98	杉木Φ150	3620	面层清洗、剔补	40	LL1-130	杉木Φ150	3030	面层清洗、剔补	69	LL1-159	杉木Φ150	3790	清洗、用木条及环氧树脂灌胶嵌补																												
09	LL1-99	杉木Φ150	3620	面层清洗、剔补	41	LL1-131	杉木Φ150	3030	面层清洗、剔补	70	LL1-160	杉木Φ150	3790	面层清洗、剔补																												
10	LL1-100	杉木Φ150	3620	面层清洗、剔补	42	LL1-132	杉木Φ150	3030	面层清洗、剔补	71	LL1-161	杉木Φ150	3790	面层清洗、剔补																												
11	LL1-101	杉木Φ150	3620	面层清洗、剔补	43	LL1-133	杉木Φ150	3030	面层清洗、剔补	72	LL1-162	杉木Φ150	3790	面层清洗、剔补																												
12	LL1-102	杉木Φ150	3620	面层清洗、剔补	44	LL1-134	杉木Φ150	3620	面层清洗、剔补	73	LL1-163	杉木Φ150	3790	面层清洗、剔补																												
13	LL1-103	杉木Φ150	3620	面层清洗、剔补	45	LL1-135	杉木Φ150	3620	面层清洗、剔补	74	LL1-164	杉木Φ150	3790	面层清洗、剔补																												
14	LL1-104	杉木Φ150	3620	面层清洗、剔补	46	LL1-136	杉木Φ150	3620	面层清洗、剔补	75	LL1-165	杉木Φ150	3790	面层清洗、剔补																												
15	LL1-105	杉木Φ150	3620	面层清洗、剔补	47	LL1-137	杉木Φ150	3620	面层清洗、剔补	76	LL1-166	杉木Φ150	3790	面层清洗、剔补	<div>签 署 栏</div> <table><tr><th></th><th>实 名</th><th>签 名</th></tr><tr><td>审 定</td><td>胡益智</td><td></td></tr><tr><td>审 核</td><td>胡益智</td><td></td></tr><tr><td>项目负责</td><td>蔡敦岩</td><td></td></tr><tr><td>专业负责</td><td>蔡敦岩</td><td></td></tr><tr><td>校 对</td><td>王水峰</td><td></td></tr><tr><td>设 计</td><td>漏灵锋</td><td></td></tr><tr><td>制 图</td><td>漏灵锋</td><td></td></tr></table>					实 名	签 名	审 定	胡益智		审 核	胡益智		项目负责	蔡敦岩		专业负责	蔡敦岩		校 对	王水峰		设 计	漏灵锋		制 图	漏灵锋	
	实 名	签 名	
审 定	胡益智	
审 核	胡益智	
项目负责	蔡敦岩	
专业负责	蔡敦岩	
校 对	王水峰	
设 计	漏灵锋	
制 图	漏灵锋	
16	LL1-106	杉木Φ150	3620	面层清洗、剔补	48	LL1-138	杉木Φ150	3620	旧木料嵌补檩条裂缝	77	LL1-167	杉木Φ150	3790	面层清洗、剔补																												
17	LL1-107	杉木Φ150	3620	面层清洗、剔补	49	LL1-139	杉木Φ150	3620	面层清洗、剔补	78	LL1-168	杉木Φ150	3790	面层清洗、剔补																												
18	LL1-108	杉木Φ150	3620	面层清洗、剔补	50	LL1-140	杉木Φ150	3620	面层清洗、剔补	79	LL1-169	杉木Φ150	3790	面层清洗、剔补																												
19	LL1-109	杉木Φ150	3620	面层清洗、剔补	51	LL1-141	杉木Φ150	3620	面层清洗、剔补	80	LL1-170	杉木Φ150	3790	面层清洗、剔补																												
20	LL1-110	杉木Φ150	3030	面层清洗、剔补	52	LL1-142	杉木Φ150	3620	面层清洗、剔补	81	LL1-171	杉木Φ150	3790	面层清洗、剔补	<div>建设单位</div> <p>仙游县西苑乡柳园村</p> <div>项目名称</div> <p>仙游县西苑乡柳园村旧（新）厝厅历史建筑修缮提升工程</p> <div>项目编号</div> <p></p> <div>子项名称</div> <p></p> <div>图纸名称</div> <p>楼梯修缮明细表(二)</p> <table><tr><td>图号</td><td>SJ-10</td><td>版次</td><td>第一版</td></tr><tr><td>专业</td><td>建筑</td><td>阶段</td><td>设计</td></tr><tr><td>比例</td><td>1:100</td><td>日期</td><td>2025. 02</td></tr></table>				图号	SJ-10	版次	第一版	专业	建筑	阶段	设计	比例	1:100	日期	2025. 02												
图号	SJ-10	版次	第一版																																							
专业	建筑	阶段	设计																																							
比例	1:100	日期	2025. 02																																							
21	LL1-111	杉木Φ150	3030	面层清洗、剔补	53	LL1-143	杉木Φ150	3620	面层清洗、剔补	82	LL1-172	杉木Φ150	3790	面层清洗、剔补																												
22	LL1-112	杉木Φ150	3030	面层清洗、剔补	54	LL1-144	杉木Φ150	3620	面层清洗、剔补	83	LL2-01	杉木Φ110	4050	拆除槽朽严重楼梯，按原规格原材料质新制更换																												
23	LL1-113	杉木Φ150	3030	面层清洗、剔补	55	LL1-145	杉木Φ150	3620	面层清洗、剔补	84	LL2-02	杉木Φ110	4050	旧木料嵌补檩条裂缝																												
24	LL1-114	杉木Φ150	3030	面层清洗、剔补	56	LL1-146	杉木Φ150	3620	旧木料嵌补檩条裂缝	85	LL2-03	杉木Φ150	4180	清洗、用木条及环氧树脂灌胶嵌补																												
25	LL1-115	杉木Φ150	3030	面层清洗、剔补	57	LL1-147	杉木Φ150	3620	清洗、用木条及环氧树脂灌胶嵌补	86	LL2-04	杉木Φ150	4180	面层清洗、剔补																												
26	LL1-116	杉木Φ150	3030	面层清洗、剔补	58	LL1-148	杉木Φ150	3920	面层清洗、剔补	87	LL2-05	杉木Φ150	4180	面层清洗、剔补																												
27	LL1-117	杉木Φ150	3030	面层清洗、剔补	59	LL1-149	杉木Φ150	3920	面层清洗、剔补	88	LL2-06	杉木Φ150	4180	面层清洗、剔补																												
28	LL1-118	杉木Φ150	3030	面层清洗、剔补	60	LL1-150	杉木Φ150	3920	面层清洗、剔补	89	LL2-07	杉木Φ150	4180	面层清洗、剔补																												
29	LL1-119	杉木Φ150	3030	面层清洗、剔补	61	LL1-151	杉木Φ150	3920	面层清洗、剔补	90	LL2-08	杉木Φ150	2930	面层清洗、剔补																												
30	LL1-120	杉木Φ150	3030	面层清洗、剔补	<div>注册(执业)章</div> <div>出图章</div>																																					
31	LL1-121	杉木Φ150	3030	面层清洗、剔补																																						
32	LL1-122	杉木Φ150	3030	面层清洗、剔补																																						






楼梯修缮明细表(三)															会 签 栏																											
序号	楼梯编号	规格	长度尺寸	修复做法	序号	楼梯编号	规格	长度尺寸	修复做法	序号	楼梯编号	规格	长度尺寸	修复做法	建 筑		景 观																									
01	LL2-0	杉木Φ150	2930	面层清洗、剔补	33	LL3-0	杉木Φ150	3380	面层清洗、剔补	62	LL3-3	杉木Φ150	1070	面层清洗、剔补	结 构		道 路																									
02	LL2-1	杉木Φ150	2930	面层清洗、剔补	34	LL3-0	杉木Φ150	4930	面层清洗、剔补	63	LL3-3	杉木Φ150	1070	旧木料嵌补榫条裂缝	给排水		桥 梁																									
03	LL2-1	杉木Φ150	2930	面层清洗、剔补	35	LL3-0	杉木Φ150	4930	面层清洗、剔补	64	LL3-3	杉木Φ150	1070	清洗、用木条及环氧树脂灌胶嵌补	电 气		动 力																									
04	LL2-1	杉木Φ150	2930	面层清洗、剔补	36	LL3-0	杉木Φ150	4930	面层清洗、剔补	65	LL3-3	杉木Φ150	2970	面层清洗、剔补	暖 通		其 他																									
05	LL2-1	杉木Φ150	3830	拆除槽朽严重楼梯，按原规格原材质新制更换	37	LL3-0	杉木Φ150	4930	面层清洗、剔补	66	LL3-3	杉木Φ150	2970	面层清洗、剔补	<div><p>浙江汇创设计集团有限公司 ZHEJIANG HUICHUANG DESIGN GROUP CO., LTD 电话：0571-82979627 地址：杭州市·萧山区·市心北路22号 东方世纪中心19F 建筑行业（建筑工程）甲级 A233033836 风景园林工程设计专项乙级 A233033836 城乡规划（乙级） 浙自然资规划2120135号</p></div>																											
06	LL2-1	杉木Φ150	3830	拆除槽朽严重楼梯，按原规格原材质新制更换	38	LL3-0	杉木Φ150	4930	面层清洗、剔补	67	LL3-3	杉木Φ150	2970	面层清洗、剔补																												
07	LL2-1	杉木Φ150	3830	拆除槽朽严重楼梯，按原规格原材质新制更换	39	LL3-0	杉木Φ150	3520	全新制安楼梯	68	LL3-3	杉木Φ150	2970	旧木料嵌补榫条裂缝																												
08	LL2-1	杉木Φ150	3830	拆除槽朽严重楼梯，按原规格原材质新制更换	40	LL3-0	杉木Φ150	3520	全新制安楼梯	69	LL3-3	杉木Φ150	2970	清洗、用木条及环氧树脂灌胶嵌补																												
09	LL2-1	杉木Φ150	3830	拆除槽朽严重楼梯，按原规格原材质新制更换	41	LL3-1	杉木Φ150	3520	全新制安楼梯	70	LL3-3	杉木Φ150	2970	面层清洗、剔补																												
10	LL2-1	杉木Φ150	2810	全新制安楼梯	42	LL3-1	杉木Φ150	2950	面层清洗、剔补	71	LL3-4	杉木Φ150	2970	面层清洗、剔补	<div>签 署 栏</div> <table><tr><th></th><th>实 名</th><th>签 名</th></tr><tr><td>审 定</td><td>胡益智</td><td></td></tr><tr><td>审 核</td><td>胡益智</td><td></td></tr><tr><td>项目负责</td><td>蔡敦岩</td><td></td></tr><tr><td>专业负责</td><td>蔡敦岩</td><td></td></tr><tr><td>校 对</td><td>王水峰</td><td></td></tr><tr><td>设 计</td><td>漏灵锋</td><td></td></tr><tr><td>制 图</td><td>漏灵锋</td><td></td></tr></table>					实 名	签 名	审 定	胡益智		审 核	胡益智		项目负责	蔡敦岩		专业负责	蔡敦岩		校 对	王水峰		设 计	漏灵锋		制 图	漏灵锋	
	实 名	签 名	
审 定	胡益智	
审 核	胡益智	
项目负责	蔡敦岩	
专业负责	蔡敦岩	
校 对	王水峰	
设 计	漏灵锋	
制 图	漏灵锋	
11	LL2-1	杉木Φ150	2810	全新制安楼梯	43	LL3-1	杉木Φ150	2950	面层清洗、剔补	72	LL3-4	杉木Φ150	2970	面层清洗、剔补																												
12	LL2-2	杉木Φ150	2810	全新制安楼梯	44	LL3-1	杉木Φ150	2950	面层清洗、剔补	73	LL3-4	杉木Φ150	2970	面层清洗、剔补																												
13	LL2-2	杉木Φ150	2810	全新制安楼梯	45	LL3-1	杉木Φ150	2950	面层清洗、剔补	74	LL3-4	杉木Φ150	2970	面层清洗、剔补																												
14	LL2-2	杉木Φ150	2810	全新制安楼梯	46	LL3-1	杉木Φ150	2950	面层清洗、剔补	75	LL3-4	杉木Φ150	2970	面层清洗、剔补																												
15	LL2-2	杉木Φ150	2690	全新制安楼梯	47	LL3-1	杉木Φ150	2950	面层清洗、剔补	76	LL3-4	杉木Φ150	2480	面层清洗、剔补																												
16	LL2-2	杉木Φ150	2690	全新制安楼梯	48	LL3-1	杉木Φ150	2950	旧木料嵌补榫条裂缝	77	LL3-4	杉木Φ150	2480	面层清洗、剔补	<div>建设单位</div> <p>仙游县西苑乡柳园村</p> <div>项目名称</div> <p>仙游县西苑乡柳园村旧（新）厝厅历史建筑修缮提升工程</p> <div>项目编号</div> <div>子项名称</div> <div>图纸名称</div> <p>楼梯修缮明细表(三)</p>																											
17	LL2-2	杉木Φ150	2690	全新制安楼梯	49	LL3-1	杉木Φ150	2950	面层清洗、剔补	78	LL3-4	杉木Φ150	2480	面层清洗、剔补																												
18	LL2-2	杉木Φ150	2690	全新制安楼梯	50	LL3-1	杉木Φ150	2950	面层清洗、剔补	79	LL3-4	杉木Φ150	2480	面层清洗、剔补																												
19	LL2-2	杉木Φ150	2690	全新制安楼梯	51	LL3-2	杉木Φ150	2950	面层清洗、剔补	80	LL3-4	杉木Φ150	3770	面层清洗、剔补																												
20	LL2-2	杉木Φ150	3050	面层清洗、剔补	52	LL3-2	杉木Φ150	2950	面层清洗、剔补	81	LL3-5	杉木Φ150	3770	面层清洗、剔补																												
21	LL2-2	杉木Φ150	3050	面层清洗、剔补	53	LL3-2	杉木Φ150	2950	面层清洗、剔补	82	LL3-5	杉木Φ150	3770	面层清洗、剔补	<div>图号</div> <p>SJ-11</p>																											
22	LL2-3	杉木Φ150	3050	面层清洗、剔补	54	LL3-2	杉木Φ150	2950	面层清洗、剔补	83	LL3-5	杉木Φ150	2660	面层清洗、剔补	<div>专业</div> <p>建筑</p>																											
23	LL2-3	杉木Φ150	3050	面层清洗、剔补	55	LL3-2	杉木Φ150	2950	面层清洗、剔补	84	LL3-5	杉木Φ150	2660	旧木料嵌补榫条裂缝	<div>比例</div> <p>1:100</p>																											
24	LL2-3	杉木Φ150	3050	面层清洗、剔补	56	LL3-2	杉木Φ150	1070	旧木料嵌补榫条裂缝	85	LL3-5	杉木Φ150	2660	清洗、用木条及环氧树脂灌胶嵌补	<div>版次</div> <p>第一版</p>																											
25	LL2-3	杉木Φ150	2760	全新制安楼梯	57	LL3-2	杉木Φ150	1070	清洗、用木条及环氧树脂灌胶嵌补	86	LL3-5	杉木Φ150	2840	面层清洗、剔补	<div>阶段</div> <p>设计</p>																											
26	LL2-3	杉木Φ150	2760	全新制安楼梯	58	LL3-2	杉木Φ150	1070	面层清洗、剔补	87	LL3-5	杉木Φ150	2840	面层清洗、剔补	<div>日期</div> <p>2025. 02</p>																											
27	LL2-3	杉木Φ150	2760	全新制安楼梯	59	LL3-2	杉木Φ150	1070	面层清洗、剔补	88	LL3-5	杉木Φ150	2840	面层清洗、剔补																												
28	LL2-3	杉木Φ150	2760	全新制安楼梯	60	LL3-2	杉木Φ150	1070	面层清洗、剔补	89	LL3-5	杉木Φ150	2840	面层清洗、剔补																												
29	LL2-3	杉木Φ150	2760	全新制安楼梯	61	LL3-3	杉木Φ150	1070	面层清洗、剔补	90	LL3-5	杉木Φ150	3240	面层清洗、剔补																												
30	LL2-3	杉木Φ150	2760	全新制安楼梯	注册(执业)章					出图章																																
31	LL2-3	杉木Φ150	2760	全新制安楼梯																																						
32	LL3-0	杉木Φ150	3380	面层清洗、剔补																																						

专业

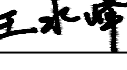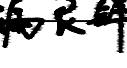
楼梯修缮明细表(四)															会 签 栏			
序号	楼梯编号	规格	长度尺寸	修复做法	序号	楼梯编号	规格	长度尺寸	修复做法	序号	楼梯编号	规格	长度尺寸	修复做法	建 筑		景 观	
01	LL3-6	杉木Φ150	3240	拆除腐朽严重楼梯, 按原规格原材质新制更换											结 构		道 路	
02	LL3-6	杉木Φ150	3240	旧木料嵌补榫条裂缝											给排水		桥 梁	
03	LL3-6	杉木Φ150	3240	清洗、用木条及环氧树脂灌胶嵌补											电 气		动 力	
04	LL3-6	杉木Φ150	2310	面层清洗、剔补											暖 通		其 他	
05	LL3-6	杉木Φ150	2310	面层清洗、剔补											<div><p>浙江汇创设计集团有限公司 ZHEJIANG HUICHUANG DESIGN GROUP CO., LTD 电话: 0571-82979627 地址: 杭州市·萧山区·市心北路22号 东方世纪中心19F</p><p>建筑行业(建筑工程)甲级 A233033836 风景园林工程设计专项乙级 A233033836 城乡规划(乙级) 浙自然资规划2120135号</p></div>			
06	LL3-6	杉木Φ150	2310	面层清洗、剔补														
07	LL3-6	杉木Φ150	2760	全新制安楼梯														
08	LL3-6	杉木Φ150	2760	全新制安楼梯														
09	LL3-6	杉木Φ150	2760	全新制安楼梯														
10	LL3-6	杉木Φ150	2760	全新制安楼梯														
11	LL3-7	杉木Φ150	2760	全新制安楼梯														
12	LL3-7	杉木Φ150	3170	面层清洗、剔补														
13	LL3-7	杉木Φ150	3170	拆除腐朽严重楼梯, 按原规格原材质新制更换														
14	LL3-7	杉木Φ150	3170	拆除腐朽严重楼梯, 按原规格原材质新制更换														
15	LL3-7	杉木Φ150	3170	拆除腐朽严重楼梯, 按原规格原材质新制更换														
16	LL3-7	杉木Φ150	3170	拆除腐朽严重楼梯, 按原规格原材质新制更换														
17	LL3-7	杉木Φ150	3000	面层清洗、剔补														
18	LL3-7	杉木Φ150	3000	面层清洗、剔补														
19	LL3-7	杉木Φ150	3000	面层清洗、剔补														
20	LL3-7	杉木Φ150	3000	面层清洗、剔补														
21	LL3-8	杉木Φ150	3000	面层清洗、剔补														
22	LL3-8	杉木Φ150	1380	面层清洗、剔补														
23	LL3-8	杉木Φ150	1380	旧木料嵌补榫条裂缝														
24	LL3-8	杉木Φ150	1380	清洗、用木条及环氧树脂灌胶嵌补														
25	LL3-8	杉木Φ150	1380	面层清洗、剔补														
26	LL3-8	杉木Φ150	1380	面层清洗、剔补														
27	LL3-8	杉木Φ150	5700	面层清洗、剔补														
28	LL3-8	杉木Φ150	5700	面层清洗、剔补														
29	LL3-8	杉木Φ150	5700	面层清洗、剔补														
30	LL3-8	杉木Φ150	5700	面层清洗、剔补	注册(执业)章					出图章								
31	LL3-9	杉木Φ150	5700	面层清洗、剔补														

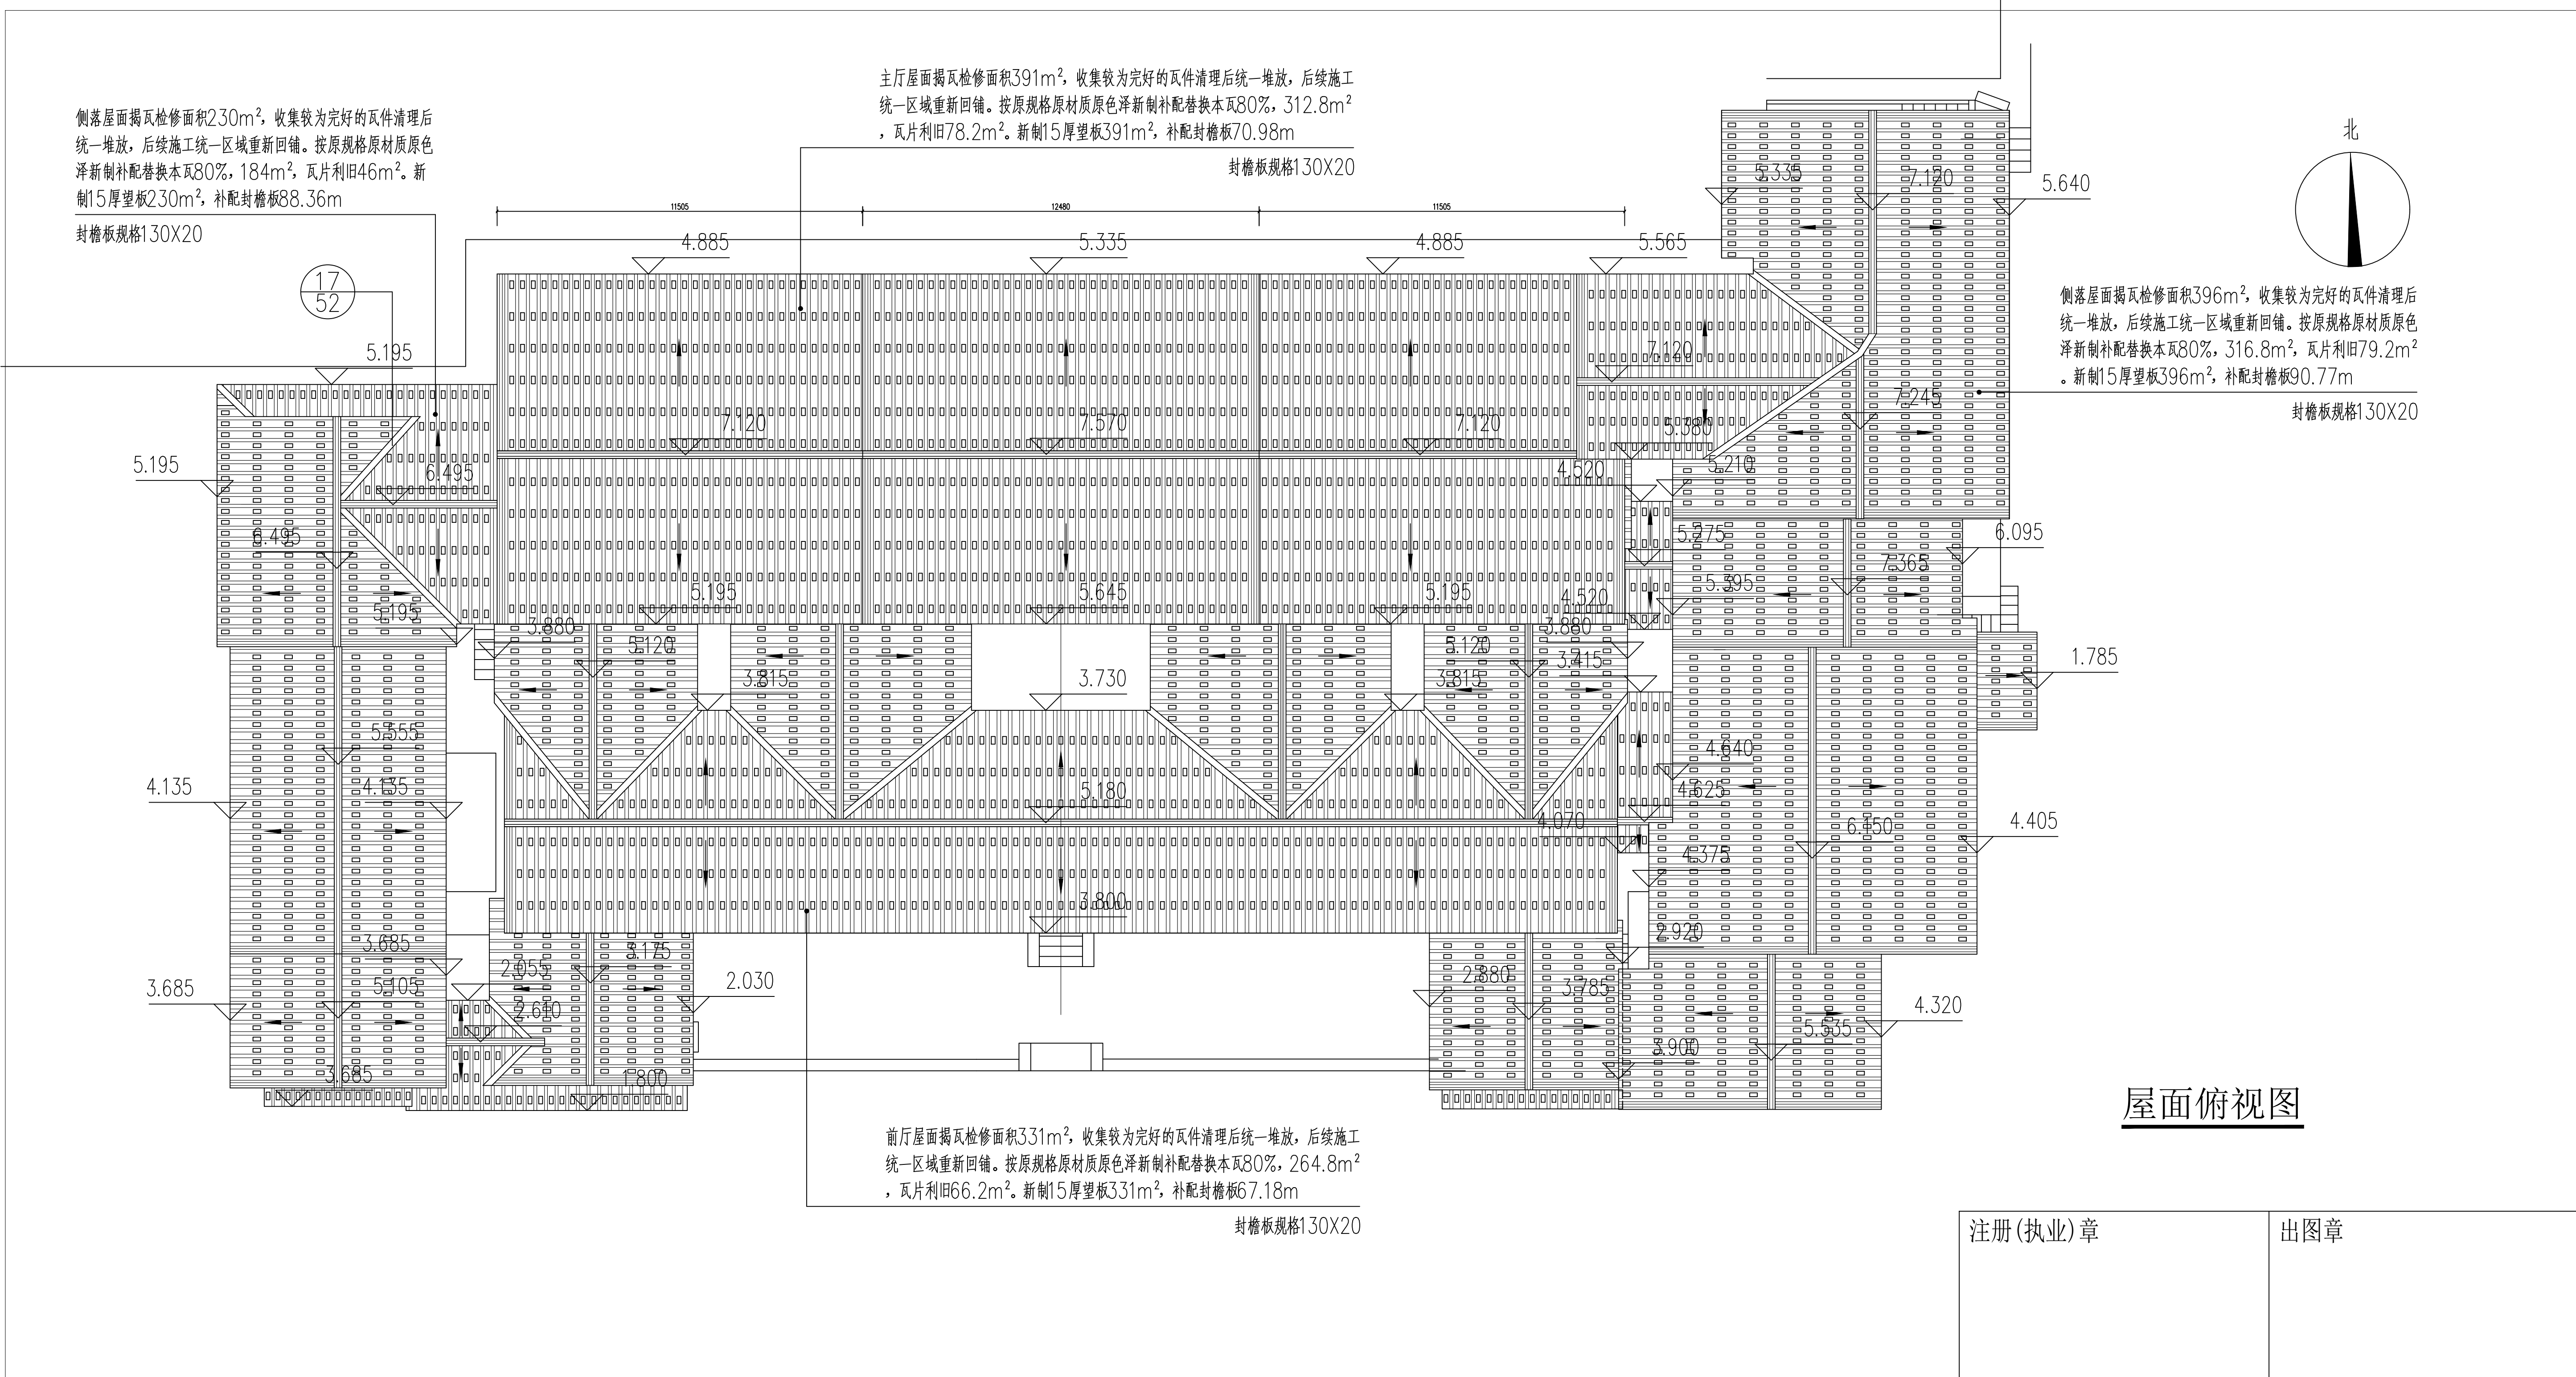签 署 栏			
	实 名	签 名	
审 定	胡益智		
审 核	胡益智		
项目负责	蔡敦岩		
专业负责	蔡敦岩		
校 对	王水峰		
设 计	漏灵锋		
制 图	漏灵锋		
建设单位			
仙游县西苑乡柳园村			
项目名称			
仙游县西苑乡柳园村旧(新)厝厅历史建筑修缮提升工程			
项目编号			
子项名称			
图纸名称			
楼梯修缮明细表(四)			
图号	SJ-12	版次	第一版
专业	建筑	阶段	设计
比例	1:100	日期	2025. 02

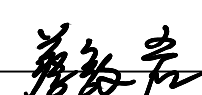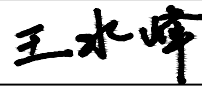

会 签 栏			
建 筑		景 观	
结 构		道 路	
给排水		桥 梁	
电 气		动 力	
暖 通		其 他	
<div></div> <div>浙江汇创设计集团有限公司</div> <div>ZHEJIANG HUICHUANG DESIGN GROUP CO., LTD</div> <div>电话：0571-82979627</div> <div>地址：杭州市·萧山区·市心北路22号 东方世纪中心19F</div> <div>建筑行业（建筑工程）甲级 A233033836</div> <div>风景园林工程设计专项乙级 A233033836</div> <div>城乡规划（乙级） 浙自然资规划2120135号</div>			
签 署 栏			
	实 名	签 名	
审 定	胡益智		
审 核	胡益智		
项目负责	蔡敦岩		
专业负责	蔡敦岩		
校 对	王水峰		
设 计	漏灵锋		
制 图	漏灵锋		
建设单位			仙游县西苑乡柳园村
项目名称			仙游县西苑乡柳园村旧（新）厝厅历史建筑修缮提升工程
项目编号			
子项名称			
图纸名称			屋面俯视图
图号	SJ-13	版次	第一版
专业	建筑	阶段	设计
比例	1:150	日期	2025. 02

側落屋面检修面积230m²，新制椽板95%，218m²，
椽板规格为100×30@170

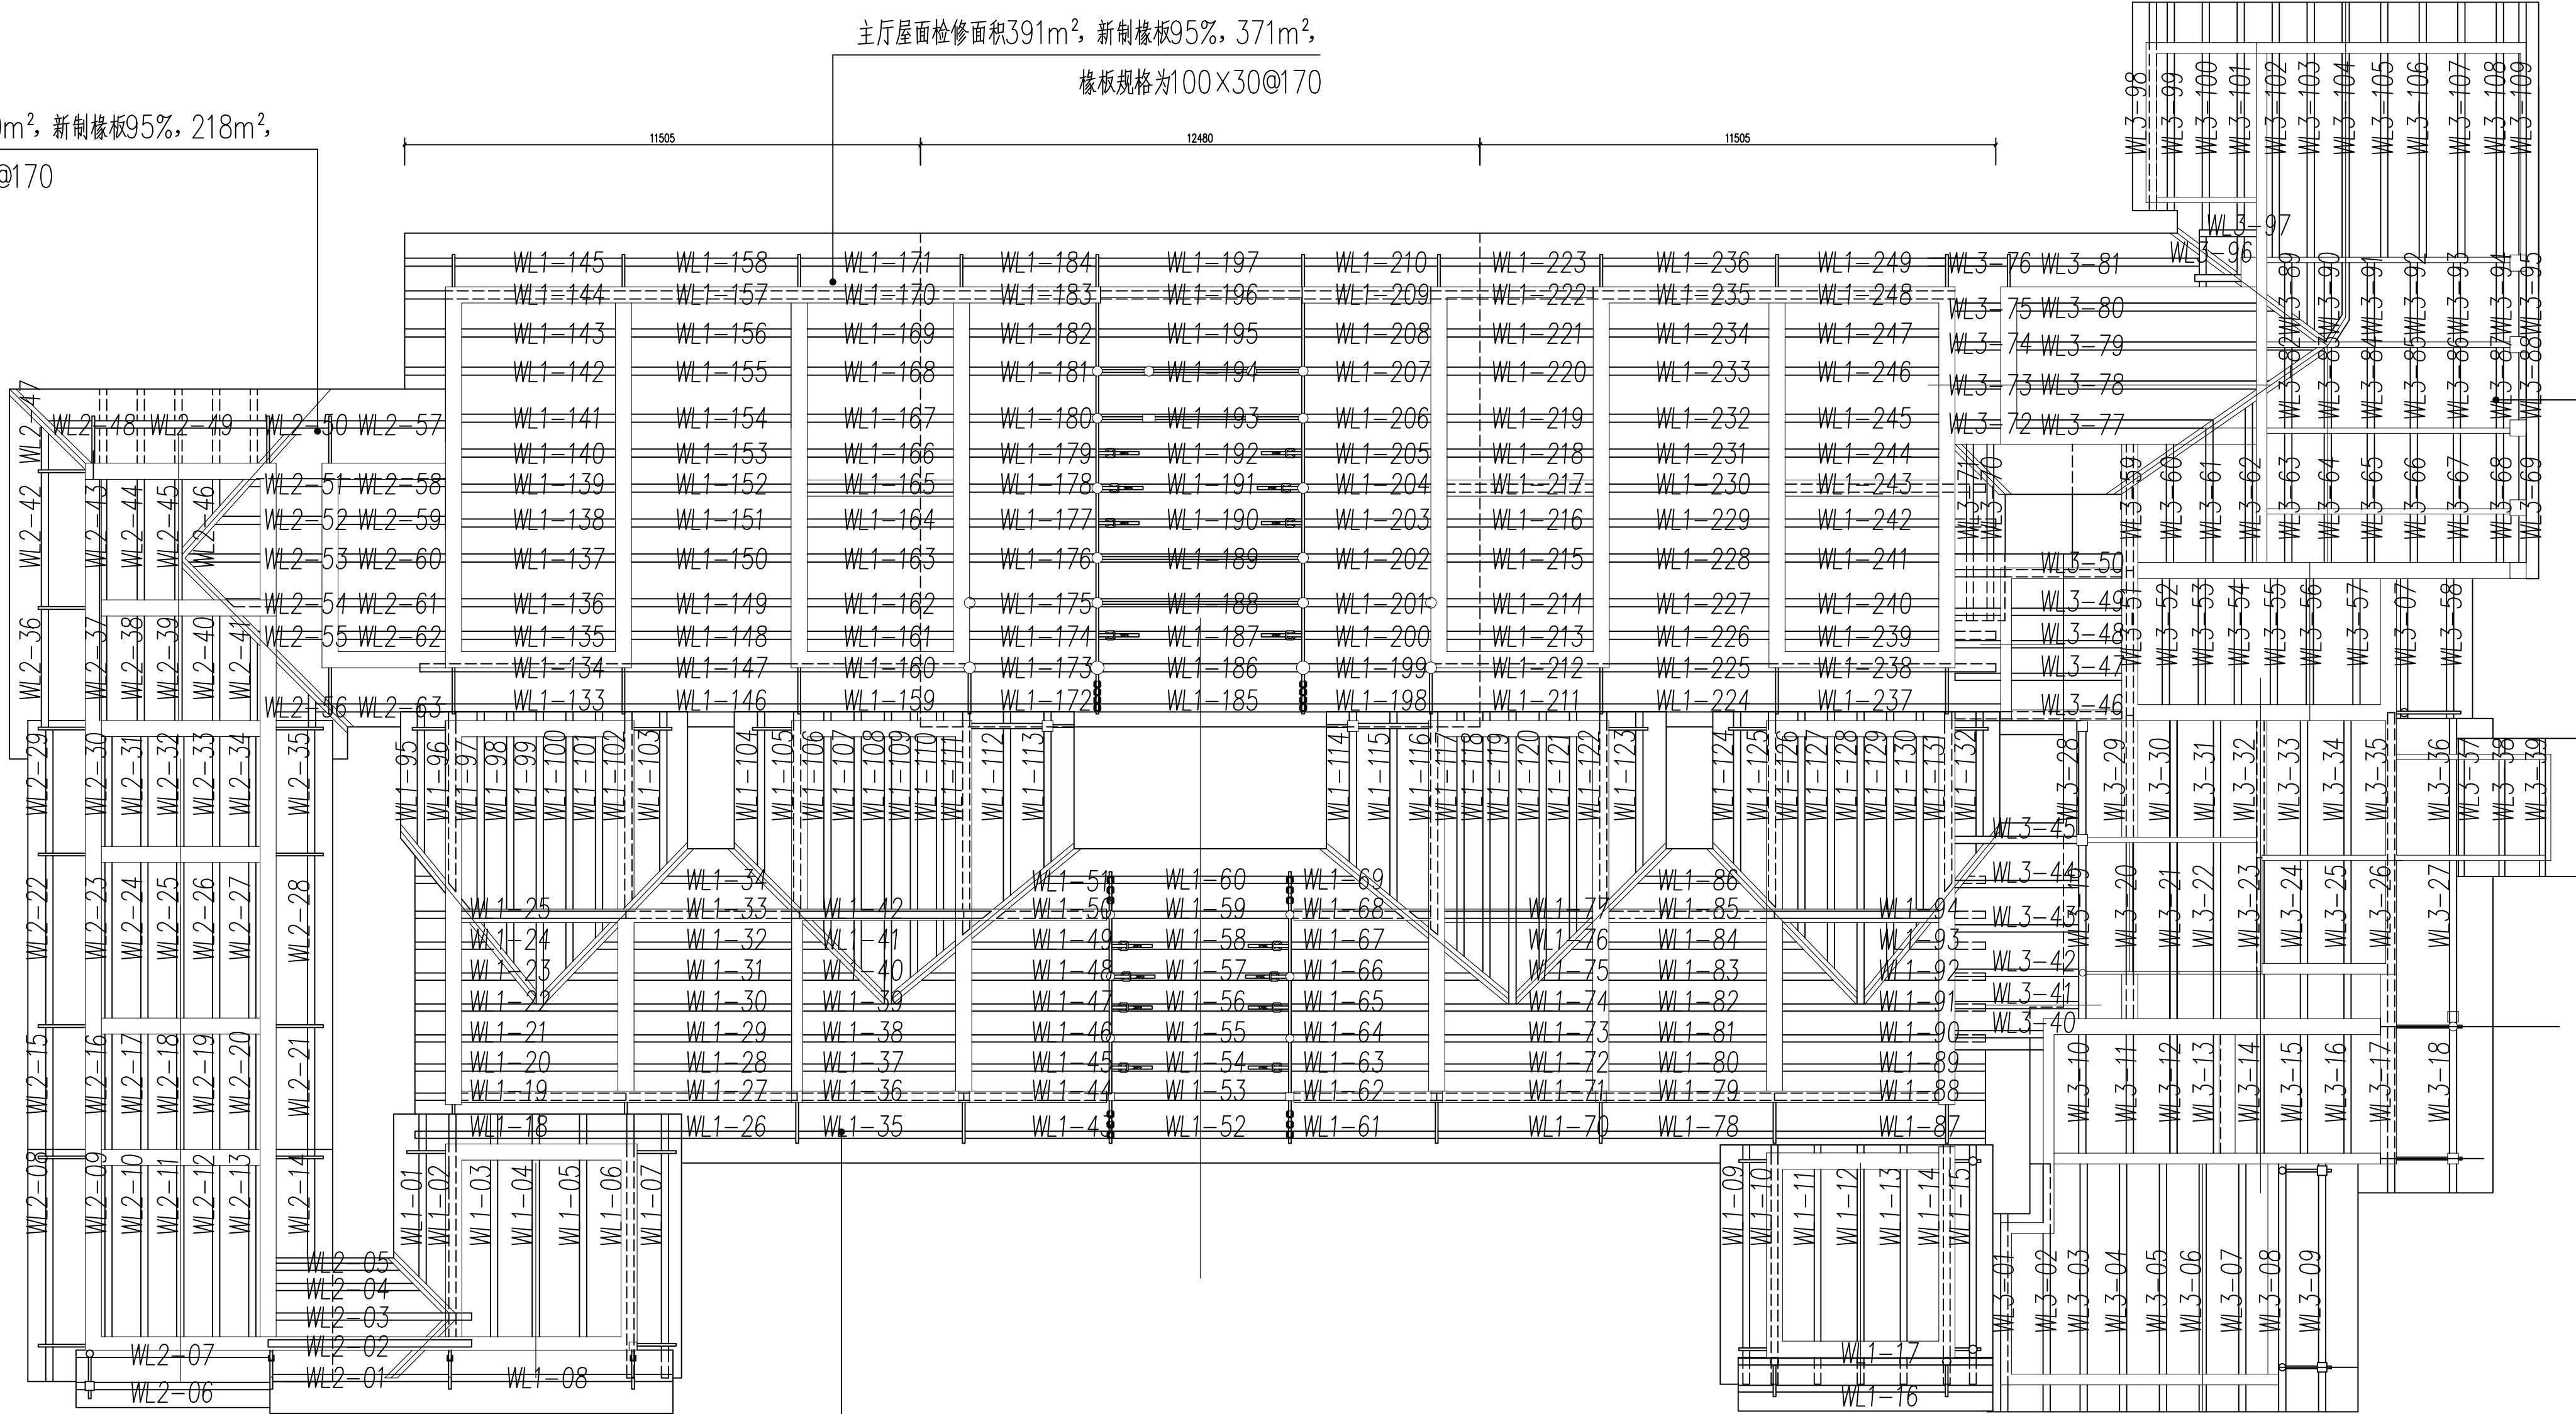

側落屋面检修面积396m²，新制椽板95%，376m²，
椽板规格为100×30@170

前厅屋面检修面积331m²，新制椽板95%，314m²，
椽板规格为100×30@170

梁架仰视图

注册(执业)章

出图章

会 签 栏

建 筑		景 观	
结 构		道 路	
给排水		桥 梁	
电 气		动 力	
暖 通		其 他	



浙江汇创设计集团有限公司

ZHEJIANG HUICHUANG DESIGN GROUP CO., LTD
电话：0571-82979627
地址：杭州市·萧山区·市心北路22号
东方世纪中心19F

建筑行业（建筑工程）甲级 A233033836
风景园林工程设计专项乙级 A233033836
城乡规划（乙级） 浙自然资规划2120135号

签 署 栏

	实 名	签 名
审 定	胡益智	
审 核	胡益智	
项目负责	蔡敦岩	
专业负责	蔡敦岩	
校 对	王水峰	
设 计	漏灵锋	
制 图	漏灵锋	

建设单位

仙游县西苑乡柳园村

项目名称

仙游县西苑乡柳园村旧（新）厝厅历史
建筑修缮提升工程

项目编号






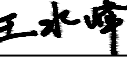
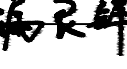
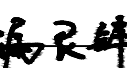
子项名称






图纸名称













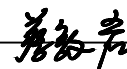
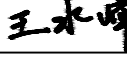








梁架仰视图

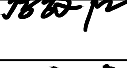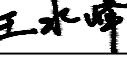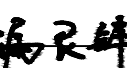
图号	SJ-14	版次	第一版
专业	建筑	阶段	设计
比例	1:150	日期	2025.02

屋 檐 修 缮 明 细 表 (一)														
序号	屋檐编号	规格	长度尺寸	修复做法	序号	屋檐编号	规格	长度尺寸	修复做法	序号	屋檐编号	规格	长度尺寸	修复做法
01	WL1-0	杉木Φ160	3940	拆除槽朽严重屋檐，按原规格原材质新制更换	33	WL1-3	杉木Φ160	3820	全新制安屋檐	62	WL1-6	杉木Φ160	3280	面层清洗、剔补
02	WL1-0	杉木Φ160	5890	旧木料嵌补檩条裂缝	34	WL1-3	杉木Φ160	2280	全新制安屋檐	63	WL1-6	杉木Φ160	3280	旧木料嵌补檩条裂缝
03	WL1-0	杉木Φ160	5890	清洗、用木条及环氧树脂灌胶嵌补	35	WL1-3	杉木Φ160	3720	拆除槽朽严重屋檐，按原规格原材质新制更换	64	WL1-6	杉木Φ160	3280	清洗、用木条及环氧树脂灌胶嵌补
04	WL1-0	杉木Φ160	5890	面层清洗、剔补	36	WL1-3	杉木Φ160	3720	拆除槽朽严重屋檐，按原规格原材质新制更换	65	WL1-6	杉木Φ160	3280	拆除槽朽严重屋檐，按原规格原材质新制更换
05	WL1-0	杉木Φ160	5890	面层清洗、剔补	37	WL1-3	杉木Φ160	3720	拆除槽朽严重屋檐，按原规格原材质新制更换	66	WL1-6	杉木Φ160	3280	面层清洗、剔补
06	WL1-0	杉木Φ160	5890	拆除槽朽严重屋檐，按原规格原材质新制更换	38	WL1-3	杉木Φ160	3720	拆除槽朽严重屋檐，按原规格原材质新制更换	67	WL1-6	杉木Φ160	3280	面层清洗、剔补
07	WL1-0	杉木Φ160	5890	拆除槽朽严重屋檐，按原规格原材质新制更换	39	WL1-3	杉木Φ160	3720	旧木料嵌补檩条裂缝	68	WL1-6	杉木Φ160	3280	旧木料嵌补檩条裂缝
08	WL1-0	杉木Φ160	4975	拆除槽朽严重屋檐，按原规格原材质新制更换	40	WL1-4	杉木Φ160	3720	清洗、用木条及环氧树脂灌胶嵌补	69	WL1-6	杉木Φ160	1750	拆除槽朽严重屋檐，按原规格原材质新制更换
09	WL1-0	杉木Φ150	5340	拆除槽朽严重屋檐，按原规格原材质新制更换	41	WL1-4	杉木Φ160	3720	清洗、用木条及环氧树脂灌胶嵌补	70	WL1-7	杉木Φ160	3720	拆除槽朽严重屋檐，按原规格原材质新制更换
10	WL1-1	杉木Φ150	5340	拆除槽朽严重屋檐，按原规格原材质新制更换	42	WL1-4	杉木Φ160	3720	面层清洗、剔补	71	WL1-7	杉木Φ160	3720	拆除槽朽严重屋檐，按原规格原材质新制更换
11	WL1-1	杉木Φ150	5340	旧木料嵌补檩条裂缝	43	WL1-4	杉木Φ160	3280	拆除槽朽严重屋檐，按原规格原材质新制更换	72	WL1-7	杉木Φ160	3720	面层清洗、剔补
12	WL1-1	杉木Φ150	5340	清洗、用木条及环氧树脂灌胶嵌补	44	WL1-4	杉木Φ160	3280	面层清洗、剔补	73	WL1-7	杉木Φ160	3720	面层清洗、剔补
13	WL1-1	杉木Φ150	5340	面层清洗、剔补	45	WL1-4	杉木Φ160	3280	面层清洗、剔补	74	WL1-7	杉木Φ160	3720	拆除槽朽严重屋檐，按原规格原材质新制更换
14	WL1-1	杉木Φ150	5340	拆除槽朽严重屋檐，按原规格原材质新制更换	46	WL1-4	杉木Φ160	3280	拆除槽朽严重屋檐，按原规格原材质新制更换	75	WL1-7	杉木Φ160	3720	面层清洗、剔补
15	WL1-1	杉木Φ150	5340	拆除槽朽严重屋檐，按原规格原材质新制更换	47	WL1-4	杉木Φ160	3280	面层清洗、剔补	76	WL1-7	杉木Φ160	3720	面层清洗、剔补
16	WL1-1	杉木Φ150	5680	拆除槽朽严重屋檐，按原规格原材质新制更换	48	WL1-4	杉木Φ160	3280	旧木料嵌补檩条裂缝	77	WL1-7	杉木Φ160	3720	拆除槽朽严重屋檐，按原规格原材质新制更换
17	WL1-1	杉木Φ150	5680	面层清洗、剔补	49	WL1-4	杉木Φ160	3280	拆除槽朽严重屋檐，按原规格原材质新制更换	78	WL1-7	杉木Φ160	3820	拆除槽朽严重屋檐，按原规格原材质新制更换
18	WL1-1	杉木Φ160	4705	全新制安屋檐	50	WL1-5	杉木Φ160	3280	面层清洗、剔补	79	WL1-7	杉木Φ160	3820	清洗、用木条及环氧树脂灌胶嵌补
19	WL1-1	杉木Φ160	4705	全新制安屋檐	51	WL1-5	杉木Φ160	1750	拆除槽朽严重屋檐，按原规格原材质新制更换	80	WL1-8	杉木Φ160	3820	清洗、用木条及环氧树脂灌胶嵌补
20	WL1-2	杉木Φ160	4705	全新制安屋檐	52	WL1-5	杉木Φ160	4000	拆除槽朽严重屋檐，按原规格原材质新制更换	81	WL1-8	杉木Φ160	3820	拆除槽朽严重屋檐，按原规格原材质新制更换
21	WL1-2	杉木Φ160	4705	全新制安屋檐	53	WL1-5	杉木Φ160	4000	面层清洗、剔补	82	WL1-8	杉木Φ160	3820	拆除槽朽严重屋檐，按原规格原材质新制更换
22	WL1-2	杉木Φ160	4705	全新制安屋檐	54	WL1-5	杉木Φ160	4000	拆除槽朽严重屋檐，按原规格原材质新制更换	83	WL1-8	杉木Φ160	3820	旧木料嵌补檩条裂缝
23	WL1-2	杉木Φ160	4705	全新制安屋檐	55	WL1-5	杉木Φ160	4000	拆除槽朽严重屋檐，按原规格原材质新制更换	84	WL1-8	杉木Φ160	3820	旧木料嵌补檩条裂缝
24	WL1-2	杉木Φ160	4705	全新制安屋檐	56	WL1-5	杉木Φ160	4000	旧木料嵌补檩条裂缝	85	WL1-8	杉木Φ160	3820	清洗、用木条及环氧树脂灌胶嵌补
25	WL1-2	杉木Φ160	4705	全新制安屋檐	57	WL1-5	杉木Φ160	4000	清洗、用木条及环氧树脂灌胶嵌补	86	WL1-8	杉木Φ160	2280	拆除槽朽严重屋檐，按原规格原材质新制更换
26	WL1-2	杉木Φ160	3820	全新制安屋檐	58	WL1-5	杉木Φ160	4000	面层清洗、剔补	87	WL1-8	杉木Φ160	4705	拆除槽朽严重屋檐，按原规格原材质新制更换
27	WL1-2	杉木Φ160	3820	全新制安屋檐	59	WL1-5	杉木Φ160	4000	面层清洗、剔补	88	WL1-8	杉木Φ160	4705	拆除槽朽严重屋檐，按原规格原材质新制更换
28	WL1-2	杉木Φ160	3820	全新制安屋檐	60	WL1-6	杉木Φ160	4000	拆除槽朽严重屋檐，按原规格原材质新制更换	89	WL1-8	杉木Φ160	4705	拆除槽朽严重屋檐，按原规格原材质新制更换
29	WL1-2	杉木Φ160	3820	全新制安屋檐	61	WL1-6	杉木Φ160	3280	拆除槽朽严重屋檐，按原规格原材质新制更换	90	WL1-9	杉木Φ160	4705	面层清洗、剔补
30	WL1-3	杉木Φ160	3820	全新制安屋檐	注册(执业)章					出图章				
31	WL1-3	杉木Φ160	3820	全新制安屋檐										
32	WL1-3	杉木Φ160	3820	全新制安屋檐										

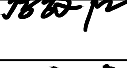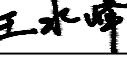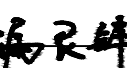会 签 栏			
建 筑		景 观	
结 构		道 路	
给排水		桥 梁	
电 气		动 力	
暖 通		其 他	
<div></div> <div>浙江汇创设计集团有限公司 ZHEJIANG HUICHUANG DESIGN GROUP CO., LTD 电话：0571-82979627 地址：杭州市. 萧山区. 市中心北路22号 东方世纪中心19F</div> <div>建筑行业（建筑工程）甲级 A233033836 风景园林工程设计专项乙级 A233033836 城乡规划（乙级） 浙自然资规划2120135号</div>			
签 署 栏			
	实 名	签 名	
审 定	胡益智		
审 核	胡益智		
项目负责	蔡敦岩		
专业负责	蔡敦岩		
校 对	王水峰		
设 计	漏灵锋		
制 图	漏灵锋		
建设单位 仙游县西苑乡柳园村			
项目名称 仙游县西苑乡柳园村旧（新）厝厅历史建筑修缮提升工程			
项目编号			
子项名称			
图纸名称 屋檐修缮明细表(一)			
图号	SJ-15	版次	第一版
专业	建筑	阶段	设计
比例	1:100	日期	2025. 02

屋 檐 修 缮 明 细 表 (二)															会 签 栏						
序号	屋檐编号	规格	长度尺寸	修复做法	序号	屋檐编号	规格	长度尺寸	修复做法	序号	屋檐编号	规格	长度尺寸	修复做法	建 筑		景 观				
01	WL1-91	杉木φ160	4705	拆除槽朽严重屋檐，按原规格原材料质新制更换	33	WL1-12	杉木φ160	3730	拆除槽朽严重屋檐，按原规格原材料质新制更换	62	WL1-15	杉木φ180	3920	全新制安屋檐	结 构		道 路				
02	WL1-92	杉木φ160	4705	旧木料嵌补檩条裂缝	34	WL1-12	杉木φ160	3700	拆除槽朽严重屋檐，按原规格原材料质新制更换	63	WL1-15	杉木φ180	3920	全新制安屋檐	给排水		桥 梁				
03	WL1-93	杉木φ160	4705	清洗、用木条及环氧树脂灌胶嵌补	35	WL1-12	杉木φ160	4510	拆除槽朽严重屋檐，按原规格原材料质新制更换	64	WL1-15	杉木φ180	3920	全新制安屋檐	电 气		动 力				
04	WL1-94	杉木φ160	4705	面层清洗、剔补	36	WL1-12	杉木φ160	5190	拆除槽朽严重屋檐，按原规格原材料质新制更换	65	WL1-15	杉木φ180	3920	全新制安屋檐	暖 通		其 他				
05	WL1-95	杉木φ160	3160	全新制安屋檐	37	WL1-12	杉木φ160	5870	旧木料嵌补檩条裂缝	66	WL1-15	杉木φ180	3920	全新制安屋檐	<div><p>浙江汇创设计集团有限公司 ZHEJIANG HUICHUANG DESIGN GROUP CO., LTD 电话：0571-82979627 地址：杭州市·萧山区·市中心北路22号 东方世纪中心19F</p><p>建筑行业（建筑工程）甲级 A233033836 风景园林工程设计专项乙级 A233033836 城乡规划（乙级） 浙自然资规划2120135号</p></div>						
06	WL1-96	杉木φ160	4020	全新制安屋檐	38	WL1-12	杉木φ160	6520	旧木料嵌补檩条裂缝	67	WL1-15	杉木φ180	3920	全新制安屋檐							
07	WL1-97	杉木φ160	4955	全新制安屋檐	39	WL1-12	杉木φ160	5770	旧木料嵌补檩条裂缝	68	WL1-15	杉木φ180	3920	全新制安屋檐							
08	WL1-98	杉木φ160	5770	全新制安屋檐	40	WL1-13	杉木φ160	4955	拆除槽朽严重屋檐，按原规格原材料质新制更换	69	WL1-15	杉木φ180	3800	拆除槽朽严重屋檐，按原规格原材料质新制更换							
09	WL1-99	杉木φ160	6520	全新制安屋檐	41	WL1-13	杉木φ160	4020	拆除槽朽严重屋檐，按原规格原材料质新制更换	70	WL1-16	杉木φ180	3800	面层清洗、剔补							
10	WL1-100	杉木φ160	5870	全新制安屋檐	42	WL1-13	杉木φ160	3160	拆除槽朽严重屋檐，按原规格原材料质新制更换	71	WL1-16	杉木φ180	3800	旧木料嵌补檩条裂缝							
11	WL1-101	杉木φ160	5190	全新制安屋檐	43	WL1-13	杉木φ180	4540	全新制安屋檐	72	WL1-16	杉木φ180	3800	面层清洗、剔补							
12	WL1-102	杉木φ160	4510	全新制安屋檐	44	WL1-13	杉木φ180	4540	全新制安屋檐	73	WL1-16	杉木φ180	3800	面层清洗、剔补							
13	WL1-103	杉木φ160	3700	全新制安屋檐	45	WL1-13	杉木φ180	4540	全新制安屋檐	74	WL1-16	杉木φ180	3800	拆除槽朽严重屋檐，按原规格原材料质新制更换							
14	WL1-104	杉木φ160	3730	拆除槽朽严重屋檐，按原规格原材料质新制更换	46	WL1-13	杉木φ180	4540	全新制安屋檐	75	WL1-16	杉木φ180	3800	面层清洗、剔补							
15	WL1-105	杉木φ160	4540	拆除槽朽严重屋檐，按原规格原材料质新制更换	47	WL1-13	杉木φ180	4540	全新制安屋檐	76	WL1-16	杉木φ180	3800	面层清洗、剔补							
16	WL1-106	杉木φ160	5210	拆除槽朽严重屋檐，按原规格原材料质新制更换	48	WL1-13	杉木φ180	4540	全新制安屋檐	77	WL1-16	杉木φ180	3800	拆除槽朽严重屋檐，按原规格原材料质新制更换	审 定	胡益智					
17	WL1-107	杉木φ160	5880	面层清洗、剔补	49	WL1-13	杉木φ180	4540	全新制安屋檐	78	WL1-16	杉木φ180	3800	拆除槽朽严重屋檐，按原规格原材料质新制更换	审 核	胡益智					
18	WL1-108	杉木φ160	6520	面层清洗、剔补	50	WL1-14	杉木φ180	4540	全新制安屋檐	79	WL1-16	杉木φ180	3800	拆除槽朽严重屋檐，按原规格原材料质新制更换	项目负责	蔡敦岩					
19	WL1-109	杉木φ160	5770	面层清洗、剔补	51	WL1-14	杉木φ180	4540	全新制安屋檐	80	WL1-17	杉木φ180	3800	拆除槽朽严重屋檐，按原规格原材料质新制更换	专业负责	蔡敦岩					
20	WL1-110	杉木φ160	5590	拆除槽朽严重屋檐，按原规格原材料质新制更换	52	WL1-14	杉木φ180	4540	全新制安屋檐	81	WL1-17	杉木φ180	3800	拆除槽朽严重屋檐，按原规格原材料质新制更换	校 对	王水峰					
21	WL1-111	杉木φ160	5110	拆除槽朽严重屋檐，按原规格原材料质新制更换	53	WL1-14	杉木φ180	4540	全新制安屋檐	82	WL1-17	杉木φ180	2850	拆除槽朽严重屋檐，按原规格原材料质新制更换	设 计	漏灵锋					
22	WL1-112	杉木φ160	4355	面层清洗、剔补	54	WL1-14	杉木φ180	4540	全新制安屋檐	83	WL1-17	杉木φ180	2850	拆除槽朽严重屋檐，按原规格原材料质新制更换	制 图	漏灵锋					
23	WL1-113	杉木φ160	3610	拆除槽朽严重屋檐，按原规格原材料质新制更换	55	WL1-14	杉木φ180	4540	全新制安屋檐	84	WL1-17	杉木φ180	2850	旧木料嵌补檩条裂缝	建设单位 仙游县西苑乡柳园村						
24	WL1-114	杉木φ160	3610	拆除槽朽严重屋檐，按原规格原材料质新制更换	56	WL1-14	杉木φ180	3920	全新制安屋檐	85	WL1-17	杉木φ180	2850	清洗、用木条及环氧树脂灌胶嵌补							
25	WL1-115	杉木φ160	4355	拆除槽朽严重屋檐，按原规格原材料质新制更换	57	WL1-14	杉木φ180	3920	全新制安屋檐	86	WL1-17	杉木φ180	2850	拆除槽朽严重屋檐，按原规格原材料质新制更换	项目名称 仙游县西苑乡柳园村旧（新）厝厅历史建筑修缮提升工程						
26	WL1-116	杉木φ160	5110	拆除槽朽严重屋檐，按原规格原材料质新制更换	58	WL1-14	杉木φ180	3920	全新制安屋檐	87	WL1-17	杉木φ180	2850	拆除槽朽严重屋檐，按原规格原材料质新制更换							
27	WL1-117	杉木φ160	5590	拆除槽朽严重屋檐，按原规格原材料质新制更换	59	WL1-14	杉木φ180	3920	全新制安屋檐	88	WL1-17	杉木φ180	2850	面层清洗、剔补	项目编号						
28	WL1-118	杉木φ160	5770	面层清洗、剔补	60	WL1-15	杉木φ180	3920	全新制安屋檐	89	WL1-17	杉木φ180	2850	面层清洗、剔补	子项名称						
29	WL1-119	杉木φ160	6520	面层清洗、剔补	61	WL1-15	杉木φ180	3920	全新制安屋檐	90	WL1-18	杉木φ180	2850	面层清洗、剔补	图纸名称	屋 檐 修 缮 明 细 表 (二)					
30	WL1-120	杉木φ160	5880	面层清洗、剔补	注册(执业)章					出图章											
31	WL1-121	杉木φ160	5210	面层清洗、剔补																	
32	WL1-122	杉木φ160	4540	面层清洗、剔补																	

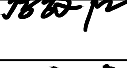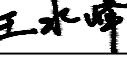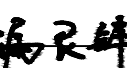
屋檐修缮明细表(三)										会 签 栏																																
序号	屋檐编号	规格	长度尺寸	修复做法	序号	屋檐编号	规格	长度尺寸	修复做法	序号	屋檐编号	规格	长度尺寸	修复做法	建 筑		景 观																									
01	WL1-18	杉木φ180	2850	拆除槽朽严重屋椽，按原规格原材质新制更换	33	WL1-21	杉木φ180	3800	拆除槽朽严重屋椽，按原规格原材质新制更换	62	WL1-24	杉木φ180	3960	面层清洗、剔补	结 构		道 路																									
02	WL1-18	杉木φ180	2850	旧木料嵌补檩条裂缝	34	WL1-21	杉木φ180	3800	拆除槽朽严重屋椽，按原规格原材质新制更换	63	WL1-24	杉木φ180	3960	旧木料嵌补檩条裂缝	给排水		桥 梁																									
03	WL1-18	杉木φ180	2850	清洗、用木条及环氧树脂灌胶嵌补	35	WL1-21	杉木φ180	3800	面层清洗、剔补	64	WL1-24	杉木φ180	3960	清洗、用木条及环氧树脂灌胶嵌补	电 气		动 力																									
04	WL1-18	杉木φ180	2850	拆除槽朽严重屋椽，按原规格原材质新制更换	36	WL1-21	杉木φ180	3800	面层清洗、剔补	65	WL1-24	杉木φ180	3960	拆除槽朽严重屋椽，按原规格原材质新制更换	暖 通		其 他																									
05	WL1-18	杉木φ180	4590	拆除槽朽严重屋椽，按原规格原材质新制更换	37	WL1-21	杉木φ180	3800	面层清洗、剔补	66	WL1-24	杉木φ180	3960	面层清洗、剔补	<div><p>浙江汇创设计集团有限公司 ZHEJIANG HUICHUANG DESIGN GROUP CO., LTD 电话：0571-82979627 地址：杭州市·萧山区·市中心北路22号 东方世纪中心19F</p><p>建筑行业（建筑工程）甲级 A233033836 风景园林工程设计专项乙级 A233033836 城乡规划（乙级） 浙自然资规划2120135号</p></div>																											
06	WL1-18	杉木φ180	4590	面层清洗、剔补	38	WL1-21	杉木φ180	3800	拆除槽朽严重屋椽，按原规格原材质新制更换	67	WL1-24	杉木φ180	3960	旧木料嵌补檩条裂缝																												
07	WL1-18	杉木φ180	4590	面层清洗、剔补	39	WL1-21	杉木φ180	3800	拆除槽朽严重屋椽，按原规格原材质新制更换	68	WL1-24	杉木φ180	3960	清洗、用木条及环氧树脂灌胶嵌补																												
08	WL1-18	杉木φ180	4590	面层清洗、剔补	40	WL1-22	杉木φ180	3800	拆除槽朽严重屋椽，按原规格原材质新制更换	69	WL1-24	杉木φ180	3960	拆除槽朽严重屋椽，按原规格原材质新制更换																												
09	WL1-18	杉木φ180	4590	拆除槽朽严重屋椽，按原规格原材质新制更换	41	WL1-22	杉木φ180	3800	拆除槽朽严重屋椽，按原规格原材质新制更换	70	WL2-01	杉木φ160	3985	拆除槽朽严重屋椽，按原规格原材质新制更换																												
10	WL1-19	杉木φ180	4590	拆除槽朽严重屋椽，按原规格原材质新制更换	42	WL1-22	杉木φ180	3800	拆除槽朽严重屋椽，按原规格原材质新制更换	71	WL2-02	杉木φ160	4540	拆除槽朽严重屋椽，按原规格原材质新制更换	<div>签署栏</div> <table><tr><th></th><th>实 名</th><th>签 名</th></tr><tr><td>审 定</td><td>胡益智</td><td></td></tr><tr><td>审 核</td><td>胡益智</td><td></td></tr><tr><td>项目负责</td><td>蔡敦岩</td><td></td></tr><tr><td>专业负责</td><td>蔡敦岩</td><td></td></tr><tr><td>校 对</td><td>王水峰</td><td></td></tr><tr><td>设 计</td><td>漏灵锋</td><td></td></tr><tr><td>制 图</td><td>漏灵锋</td><td></td></tr></table>					实 名	签 名	审 定	胡益智		审 核	胡益智		项目负责	蔡敦岩		专业负责	蔡敦岩		校 对	王水峰		设 计	漏灵锋		制 图	漏灵锋	
	实 名	签 名	
审 定	胡益智	
审 核	胡益智	
项目负责	蔡敦岩	
专业负责	蔡敦岩	
校 对	王水峰	
设 计	漏灵锋	
制 图	漏灵锋	
11	WL1-19	杉木φ180	4590	面层清洗、剔补	43	WL1-22	杉木φ180	3800	拆除槽朽严重屋椽，按原规格原材质新制更换	72	WL2-03	杉木φ160	4540	面层清洗、剔补																												
12	WL1-19	杉木φ180	4590	拆除槽朽严重屋椽，按原规格原材质新制更换	44	WL1-22	杉木φ180	3920	拆除槽朽严重屋椽，按原规格原材质新制更换	73	WL2-04	杉木φ160	3350	面层清洗、剔补																												
13	WL1-19	杉木φ180	4590	拆除槽朽严重屋椽，按原规格原材质新制更换	45	WL1-22	杉木φ180	3920	面层清洗、剔补	74	WL2-05	杉木φ160	2900	面层清洗、剔补																												
14	WL1-19	杉木φ180	4590	面层清洗、剔补	46	WL1-22	杉木φ180	3920	面层清洗、剔补	75	WL2-06	杉木φ160	4355	拆除槽朽严重屋椽，按原规格原材质新制更换																												
15	WL1-19	杉木φ180	4590	面层清洗、剔补	47	WL1-22	杉木φ180	3920	面层清洗、剔补	76	WL2-07	杉木φ160	4355	拆除槽朽严重屋椽，按原规格原材质新制更换																												
16	WL1-19	杉木φ180	4590	拆除槽朽严重屋椽，按原规格原材质新制更换	48	WL1-22	杉木φ180	3920	旧木料嵌补檩条裂缝	77	WL2-08	杉木φ160	5180	拆除槽朽严重屋椽，按原规格原材质新制更换	<div>建设单位</div> <p>仙游县西苑乡柳园村</p> <div>项目名称</div> <p>仙游县西苑乡柳园村旧（新）厝厅历史建筑修缮提升工程</p> <table><tr><td>项目编号</td><td></td></tr><tr><td>子项名称</td><td></td></tr></table> <div>图纸名称</div> <p>屋檐修缮明细表(三)</p>				项目编号		子项名称																					
项目编号	
子项名称	
17	WL1-19	杉木φ180	4590	拆除槽朽严重屋椽，按原规格原材质新制更换	49	WL1-22	杉木φ180	3920	拆除槽朽严重屋椽，按原规格原材质新制更换	78	WL2-09	杉木φ160	5180	面层清洗、剔补																												
18	WL1-19	杉木φ180	2850	拆除槽朽严重屋椽，按原规格原材质新制更换	50	WL1-23	杉木φ180	3920	面层清洗、剔补	79	WL2-10	杉木φ160	5180	拆除槽朽严重屋椽，按原规格原材质新制更换																												
19	WL1-19	杉木φ180	2850	面层清洗、剔补	51	WL1-23	杉木φ180	3920	面层清洗、剔补	80	WL2-11	杉木φ160	5180	面层清洗、剔补																												
20	WL1-20	杉木φ180	2850	面层清洗、剔补	52	WL1-23	杉木φ180	3920	面层清洗、剔补	81	WL2-12	杉木φ160	5180	拆除槽朽严重屋椽，按原规格原材质新制更换																												
21	WL1-20	杉木φ180	2850	拆除槽朽严重屋椽，按原规格原材质新制更换	53	WL1-23	杉木φ180	3920	旧木料嵌补檩条裂缝	82	WL2-13	杉木φ160	5180	拆除槽朽严重屋椽，按原规格原材质新制更换	<table><tr><td>注册号</td><td></td><td>注册(执业)章</td><td></td><td>出图章</td><td></td></tr></table>					注册号		注册(执业)章		出图章																		
注册号		注册(执业)章		出图章																																						
22	WL1-20	杉木φ180	2850	面层清洗、剔补	54	WL1-23	杉木φ180	3920	清洗、用木条及环氧树脂灌胶嵌补	83	WL2-14	杉木φ160	5180	拆除槽朽严重屋椽，按原规格原材质新制更换																												
23	WL1-20	杉木φ180	2850	面层清洗、剔补	55	WL1-23	杉木φ180	3920	拆除槽朽严重屋椽，按原规格原材质新制更换	84	WL2-15	杉木φ160	3710	拆除槽朽严重屋椽，按原规格原材质新制更换																												
24	WL1-20	杉木φ180	2850	面层清洗、剔补	56	WL1-23	杉木φ180	3920	拆除槽朽严重屋椽，按原规格原材质新制更换	85	WL2-16	杉木φ160	3710	清洗、用木条及环氧树脂灌胶嵌补																												
25	WL1-20	杉木φ180	2850	面层清洗、剔补	57	WL1-23	杉木φ180	3960	拆除槽朽严重屋椽，按原规格原材质新制更换	86	WL2-17	杉木φ160	3710	拆除槽朽严重屋椽，按原规格原材质新制更换																												
26	WL1-20	杉木φ180	2850	拆除槽朽严重屋椽，按原规格原材质新制更换	58	WL1-23	杉木φ180	3960	面层清洗、剔补	87	WL2-18	杉木φ160	3710	旧木料嵌补檩条裂缝																												
27	WL1-20	杉木φ180	2850	拆除槽朽严重屋椽，按原规格原材质新制更换	59	WL1-23	杉木φ180	3960	面层清洗、剔补	88	WL2-19	杉木φ160	3710	拆除槽朽严重屋椽，按原规格原材质新制更换	<table><tr><td>图号</td><td>SJ-17</td><td>版次</td><td>第一版</td></tr><tr><td>专业</td><td>建筑</td><td>阶段</td><td>设计</td></tr><tr><td>比例</td><td>1:100</td><td>日期</td><td>2025. 02</td></tr></table>					图号	SJ-17	版次	第一版	专业	建筑	阶段	设计	比例	1:100	日期	2025. 02											
图号	SJ-17	版次	第一版																																							
专业	建筑	阶段	设计																																							
比例	1:100	日期	2025. 02																																							
28	WL1-20	杉木φ180	2850	拆除槽朽严重屋椽，按原规格原材质新制更换	60	WL1-24	杉木φ180	3960	面层清洗、剔补	89	WL2-20	杉木φ160	3710	面层清洗、剔补																												
29	WL1-20	杉木φ180	2850	拆除槽朽严重屋椽，按原规格原材质新制更换	61	WL1-24	杉木φ180	3960	面层清洗、剔补	90	WL2-21	杉木φ160	3710	拆除槽朽严重屋椽，按原规格原材质新制更换																												
30	WL1-21	杉木φ180	2850	拆除槽朽严重屋椽，按原规格原材质新制更换																																						
31	WL1-21	杉木φ180	3800	拆除槽朽严重屋椽，按原规格原材质新制更换																																						
32	WL1-21	杉木φ180	3800	面层清洗、剔补																																						

屋檐修缮明细表(四)										会 签 栏								
序号	屋檐编号	规格	长度尺寸	修复做法	序号	屋檐编号	规格	长度尺寸	修复做法	序号	屋檐编号	规格	长度尺寸	修复做法	建 筑		景 观	
01	WL2-22	杉木Φ160	3830	拆除槽朽严重屋檐，按原规格原材质新制更换	33	WL2-54	杉木Φ160	2470	全新制安屋檐	62	WL3-20	杉木Φ160	4170	面层清洗、剔补	结 构		道 路	
02	WL2-23	杉木Φ160	3830	旧木料嵌补檩条裂缝	34	WL2-55	杉木Φ160	1745	全新制安屋檐	63	WL3-21	杉木Φ160	4170	旧木料嵌补檩条裂缝	给排水		桥 梁	
03	WL2-24	杉木Φ160	3830	清洗、用木条及环氧树脂灌胶嵌补	35	WL2-56	杉木Φ160	1380	全新制安屋檐	64	WL3-22	杉木Φ160	4170	清洗、用木条及环氧树脂灌胶嵌补	电 气		动 力	
04	WL2-25	杉木Φ160	3830	面层清洗、剔补	36	WL2-57	杉木Φ160	2755	全新制安屋檐	65	WL3-23	杉木Φ160	3770	清洗、用木条及环氧树脂灌胶嵌补	暖 通		其 他	
05	WL2-26	杉木Φ160	3830	面层清洗、剔补	37	WL2-58	杉木Φ160	2755	全新制安屋檐	66	WL3-24	杉木Φ160	3770	拆除槽朽严重屋檐，按原规格原材质新制更换	<div><p>浙江汇创设计集团有限公司 ZHEJIANG HUICHUANG DESIGN GROUP CO., LTD 电话：0571-82979627 地址：杭州市·萧山区·市中心北路22号 东方世纪中心19F</p><p>建筑行业（建筑工程）甲级 A233033836 风景园林工程设计专项乙级 A233033836 城乡规划（乙级） 浙自然资规划2120135号</p></div>			
06	WL2-27	杉木Φ160	3830	面层清洗、剔补	38	WL2-59	杉木Φ160	2755	全新制安屋檐	67	WL3-25	杉木Φ160	3770	面层清洗、剔补				
07	WL2-28	杉木Φ160	3830	拆除槽朽严重屋檐，按原规格原材质新制更换	39	WL2-60	杉木Φ160	2755	全新制安屋檐	68	WL3-26	杉木Φ160	3770	旧木料嵌补檩条裂缝				
08	WL2-29	杉木Φ160	2990	全新制安屋檐	40	WL2-61	杉木Φ160	2755	全新制安屋檐	69	WL3-27	杉木Φ160	3770	拆除槽朽严重屋檐，按原规格原材质新制更换				
09	WL2-30	杉木Φ160	2990	全新制安屋檐	41	WL2-62	杉木Φ160	2755	全新制安屋檐	70	WL3-28	杉木Φ160	2660	面层清洗、剔补				
10	WL2-31	杉木Φ160	2990	全新制安屋檐	42	WL2-63	杉木Φ160	2755	全新制安屋檐	71	WL3-29	杉木Φ160	2780	拆除槽朽严重屋檐，按原规格原材质新制更换				
11	WL2-32	杉木Φ160	2990	全新制安屋檐	43	WL3-01	杉木Φ160	4420	拆除槽朽严重屋檐，按原规格原材质新制更换	72	WL3-30	杉木Φ160	2780	面层清洗、剔补				
12	WL2-33	杉木Φ160	2990	拆除槽朽严重屋檐，按原规格原材质新制更换	44	WL3-02	杉木Φ160	5530	拆除槽朽严重屋檐，按原规格原材质新制更换	73	WL3-31	杉木Φ160	2780	面层清洗、剔补				
13	WL2-34	杉木Φ160	2990	拆除槽朽严重屋檐，按原规格原材质新制更换	45	WL3-03	杉木Φ160	5650	面层清洗、剔补	74	WL3-32	杉木Φ160	3240	面层清洗、剔补				
14	WL2-35	杉木Φ160	2990	拆除槽朽严重屋檐，按原规格原材质新制更换	46	WL3-04	杉木Φ160	5650	面层清洗、剔补	75	WL3-33	杉木Φ160	3240	拆除槽朽严重屋檐，按原规格原材质新制更换				
15	WL2-36	杉木Φ160	3370	全新制安屋檐	47	WL3-05	杉木Φ160	5650	面层清洗、剔补	76	WL3-34	杉木Φ160	3240	面层清洗、剔补				
16	WL2-37	杉木Φ160	3370	全新制安屋檐	48	WL3-06	杉木Φ160	5650	旧木料嵌补檩条裂缝	77	WL3-35	杉木Φ160	3240	拆除槽朽严重屋檐，按原规格原材质新制更换				
17	WL2-38	杉木Φ160	3370	全新制安屋檐	49	WL3-07	杉木Φ160	5650	拆除槽朽严重屋檐，按原规格原材质新制更换	78	WL3-36	杉木Φ160	3240	拆除槽朽严重屋檐，按原规格原材质新制更换				
18	WL2-39	杉木Φ160	3370	全新制安屋檐	50	WL3-08	杉木Φ160	5650	全新制安屋檐	79	WL3-37	杉木Φ130	3080	面层清洗、剔补				
19	WL2-40	杉木Φ160	3370	拆除槽朽严重屋檐，按原规格原材质新制更换	51	WL3-09	杉木Φ160	5650	全新制安屋檐	80	WL3-38	杉木Φ130	3080	面层清洗、剔补				
20	WL2-41	杉木Φ160	2205	拆除槽朽严重屋檐，按原规格原材质新制更换	52	WL3-10	杉木Φ160	2950	面层清洗、剔补	81	WL3-39	杉木Φ130	3080	面层清洗、剔补				
21	WL2-42	杉木Φ160	3050	拆除槽朽严重屋檐，按原规格原材质新制更换	53	WL3-11	杉木Φ160	2950	拆除槽朽严重屋檐，按原规格原材质新制更换	82	WL3-40	杉木Φ160	2270	拆除槽朽严重屋檐，按原规格原材质新制更换				
22	WL2-43	杉木Φ160	3050	面层清洗、剔补	54	WL3-12	杉木Φ160	2950	拆除槽朽严重屋檐，按原规格原材质新制更换	83	WL3-41	杉木Φ160	3030	旧木料嵌补檩条裂缝				
23	WL2-44	杉木Φ160	3050	面层清洗、剔补	55	WL3-13	杉木Φ160	2950	面层清洗、剔补	84	WL3-42	杉木Φ160	3030	旧木料嵌补檩条裂缝				
24	WL2-45	杉木Φ160	3050	面层清洗、剔补	56	WL3-14	杉木Φ160	2950	旧木料嵌补檩条裂缝	85	WL3-43	杉木Φ160	3030	清洗、用木条及环氧树脂灌胶嵌补				
25	WL2-46	杉木Φ160	3050	全新制安屋檐	57	WL3-15	杉木Φ160	2950	清洗、用木条及环氧树脂灌胶嵌补	86	WL3-44	杉木Φ160	3030	拆除槽朽严重屋檐，按原规格原材质新制更换				
26	WL2-47	杉木Φ160	1140	全新制安屋檐	58	WL3-16	杉木Φ160	2950	面层清洗、剔补	87	WL3-45	杉木Φ160	3030	拆除槽朽严重屋檐，按原规格原材质新制更换				
27	WL2-48	杉木Φ160	1260	全新制安屋檐	59	WL3-17	杉木Φ160	5060	面层清洗、剔补	88	WL3-46	杉木Φ160	3900	全新制安屋檐				
28	WL2-49	杉木Φ160	3900	全新制安屋檐	60	WL3-18	杉木Φ160	3710	拆除槽朽严重屋檐，按原规格原材质新制更换	89	WL3-47	杉木Φ160	3900	全新制安屋檐				
29	WL2-50	杉木Φ160	1380	全新制安屋檐	61	WL3-19	杉木Φ160	4170	面层清洗、剔补	90	WL3-48	杉木Φ160	3900	全新制安屋檐				
30	WL2-51	杉木Φ160	1940	全新制安屋檐	注册(执业)章					出图章								
31	WL2-52	杉木Φ160	2700	全新制安屋檐														
32	WL2-53	杉木Φ160	3290	全新制安屋檐														

建设单位 仙游县西苑乡柳园村			
项目名称 仙游县西苑乡柳园村旧（新）厝厅历史建筑修缮提升工程			
项目编号			
子项名称			
图纸名称 屋檐修缮明细表(四)			
图号	SJ-18	版次	第一版
专业	建筑	阶段	设计
比例	1:100	日期	2025. 02

屋 檐 修 缮 明 细 表 (五)														
序号	屋檐编号	规格	长度尺寸	修复做法	序号	屋檐编号	规格	长度尺寸	修复做法	序号	屋檐编号	规格	长度尺寸	修复做法
01	WL3-49	杉木Φ160	3900	全新制安屋檐	33	WL3-81	杉木Φ160	4330	拆除槽朽严重屋檐，按原规格原材料质新制更换					
02	WL3-50	杉木Φ160	3900	全新制安屋檐	34	WL3-82	杉木Φ160	1920	面层清洗、剔补					
03	WL3-51	杉木Φ160	3230	清洗、用木条及环氧树脂灌胶嵌补	35	WL3-83	杉木Φ160	1920	面层清洗、剔补					
04	WL3-52	杉木Φ160	3230	面层清洗、剔补	36	WL3-84	杉木Φ160	1920	拆除槽朽严重屋檐，按原规格原材料质新制更换					
05	WL3-53	杉木Φ160	3230	面层清洗、剔补	37	WL3-85	杉木Φ160	1920	清洗、用木条及环氧树脂灌胶嵌补					
06	WL3-54	杉木Φ160	3230	拆除槽朽严重屋檐，按原规格原材料质新制更换	38	WL3-86	杉木Φ160	1920	拆除槽朽严重屋檐，按原规格原材料质新制更换					
07	WL3-55	杉木Φ160	3230	拆除槽朽严重屋檐，按原规格原材料质新制更换	39	WL3-87	杉木Φ160	1920	拆除槽朽严重屋檐，按原规格原材料质新制更换					
08	WL3-56	杉木Φ160	3230	面层清洗、剔补	40	WL3-88	杉木Φ160	1920	拆除槽朽严重屋檐，按原规格原材料质新制更换					
09	WL3-57	杉木Φ160	3230	拆除槽朽严重屋檐，按原规格原材料质新制更换	41	WL3-89	杉木Φ160	1890	面层清洗、剔补					
10	WL3-58	杉木Φ160	3230	拆除槽朽严重屋檐，按原规格原材料质新制更换	42	WL3-90	杉木Φ160	1890	面层清洗、剔补					
11	WL3-59	杉木Φ160	3000	拆除槽朽严重屋檐，按原规格原材料质新制更换	43	WL3-91	杉木Φ160	1890	拆除槽朽严重屋檐，按原规格原材料质新制更换					
12	WL3-60	杉木Φ160	3000	拆除槽朽严重屋檐，按原规格原材料质新制更换	44	WL3-92	杉木Φ160	1890	清洗、用木条及环氧树脂灌胶嵌补					
13	WL3-61	杉木Φ160	3240	拆除槽朽严重屋檐，按原规格原材料质新制更换	45	WL3-93	杉木Φ160	1890	拆除槽朽严重屋檐，按原规格原材料质新制更换					
14	WL3-62	杉木Φ160	3855	拆除槽朽严重屋檐，按原规格原材料质新制更换	46	WL3-94	杉木Φ160	1890	拆除槽朽严重屋檐，按原规格原材料质新制更换					
15	WL3-63	杉木Φ160	3120	拆除槽朽严重屋檐，按原规格原材料质新制更换	47	WL3-95	杉木Φ160	1890	拆除槽朽严重屋檐，按原规格原材料质新制更换					
16	WL3-64	杉木Φ160	3120	面层清洗、剔补	48	WL3-96	杉木Φ160	1350	旧木料嵌补檩条裂缝					
17	WL3-65	杉木Φ160	3120	面层清洗、剔补	49	WL3-97	杉木Φ160	1350	拆除槽朽严重屋檐，按原规格原材料质新制更换					
18	WL3-66	杉木Φ160	3120	面层清洗、剔补	50	WL3-98	杉木Φ160	4650	拆除槽朽严重屋檐，按原规格原材料质新制更换					
19	WL3-67	杉木Φ160	3120	面层清洗、剔补	51	WL3-99	杉木Φ160	4650	拆除槽朽严重屋檐，按原规格原材料质新制更换					
20	WL3-68	杉木Φ160	3120	拆除槽朽严重屋檐，按原规格原材料质新制更换	52	WL3-100	杉木Φ160	5080	面层清洗、剔补					
21	WL3-69	杉木Φ160	3120	拆除槽朽严重屋檐，按原规格原材料质新制更换	53	WL3-101	杉木Φ160	6155	面层清洗、剔补					
22	WL3-70	杉木Φ160	4120	全新制安屋檐	54	WL3-102	杉木Φ160	5750	面层清洗、剔补					
23	WL3-71	杉木Φ160	4120	全新制安屋檐	55	WL3-103	杉木Φ160	5750	拆除槽朽严重屋檐，按原规格原材料质新制更换					
24	WL3-72	杉木Φ160	1380	拆除槽朽严重屋檐，按原规格原材料质新制更换	56	WL3-104	杉木Φ160	5750	旧木料嵌补檩条裂缝					
25	WL3-73	杉木Φ160	1380	面层清洗、剔补	57	WL3-105	杉木Φ160	5750	拆除槽朽严重屋檐，按原规格原材料质新制更换					
26	WL3-74	杉木Φ160	1380	拆除槽朽严重屋檐，按原规格原材料质新制更换	58	WL3-106	杉木Φ160	5750	面层清洗、剔补					
27	WL3-75	杉木Φ160	1380	面层清洗、剔补	59	WL3-107	杉木Φ160	5750	面层清洗、剔补					
28	WL3-76	杉木Φ160	1380	拆除槽朽严重屋檐，按原规格原材料质新制更换	60	WL3-108	杉木Φ160	5750	拆除槽朽严重屋檐，按原规格原材料质新制更换					
29	WL3-77	杉木Φ160	4555	拆除槽朽严重屋檐，按原规格原材料质新制更换	61	WL3-109	杉木Φ160	5750	拆除槽朽严重屋檐，按原规格原材料质新制更换					
30	WL3-78	杉木Φ160	5640	面层清洗、剔补	注册(执业)章					出图章				
31	WL3-79	杉木Φ160	7000	拆除槽朽严重屋檐，按原规格原材料质新制更换										
32	WL3-80	杉木Φ160	5640	面层清洗、剔补										

会 签 栏								
建 筑		景 观						
结 构		道 路						
给排水		桥 梁						
电 气		动 力						
暖 通		其 他						
<div></div> <div>浙江汇创设计集团有限公司</div> <div>ZHEJIANG HUICHUANG DESIGN GROUP CO., LTD</div> <div>电话：0571-82979627</div> <div>地址：杭州市·萧山区·市中心北路22号</div> <div>东方世纪中心19F</div> <div>建筑行业（建筑工程）甲级 A233033836</div> <div>风景园林工程设计专项乙级 A233033836</div> <div>城乡规划（乙级）浙自然资规划2120135号</div>								
签 署 栏								
	实 名	签 名						
审 定	胡益智							
审 核	胡益智							
项目负责	蔡敦岩							
专业负责	蔡敦岩							
校 对	王水峰							
设 计	漏灵锋							
制 图	漏灵锋							
建设单位								
仙游县西苑乡柳园村								
项目名称								
仙游县西苑乡柳园村旧（新）厝厅历史建筑修缮提升工程								
项目编号								
子项名称								
图纸名称								
屋檐修缮明细表(五)								
图号	SJ-19	版次	第一版					
专业	建筑	阶段	设计					
比例	1:100	日期	2025. 02					

 

正（南）立面图

注册(执业)章		出图章	
图号	SJ-20	版次	第一版
专业	建筑	阶段	设计
比例	1:80	日期	2025. 02

会 签 栏			
建 筑		景 观	
结 构		道 路	
给排水		桥 梁	
电 气		动 力	
暖 通		其 他	



浙江汇创设计集团有限公司

ZHEJIANG HUICHUANG DESIGN GROUP CO., LTD

电话：0571-82979627

地址：杭州市. 萧山区. 市心北路22号 东方世纪中心19F


建筑行业（建筑工程）甲级 A233033836

风景园林工程设计专项乙级 A233033836

城乡规划（乙级） 浙自然资规划2120135号

签 署 栏		
	实 名	签 名
审 定	胡益智	胡益智
审 核	胡益智	胡益智
项目负责	蔡敦岩	蔡敦岩
专业负责	蔡敦岩	蔡敦岩
校 对	王水峰	王水峰
设 计	漏灵锋	漏灵锋
制 图	漏灵锋	漏灵锋

建设单位			
仙游县西苑乡柳园村			
项目名称			
仙游县西苑乡柳园村旧（新）厝厅历史建筑修缮提升工程			
项目编号			
子项名称			
图纸名称			
正（南）立面图			
图号	SJ-20	版次	第一版
专业	建筑	阶段	设计
比例	1:80	日期	2025. 02

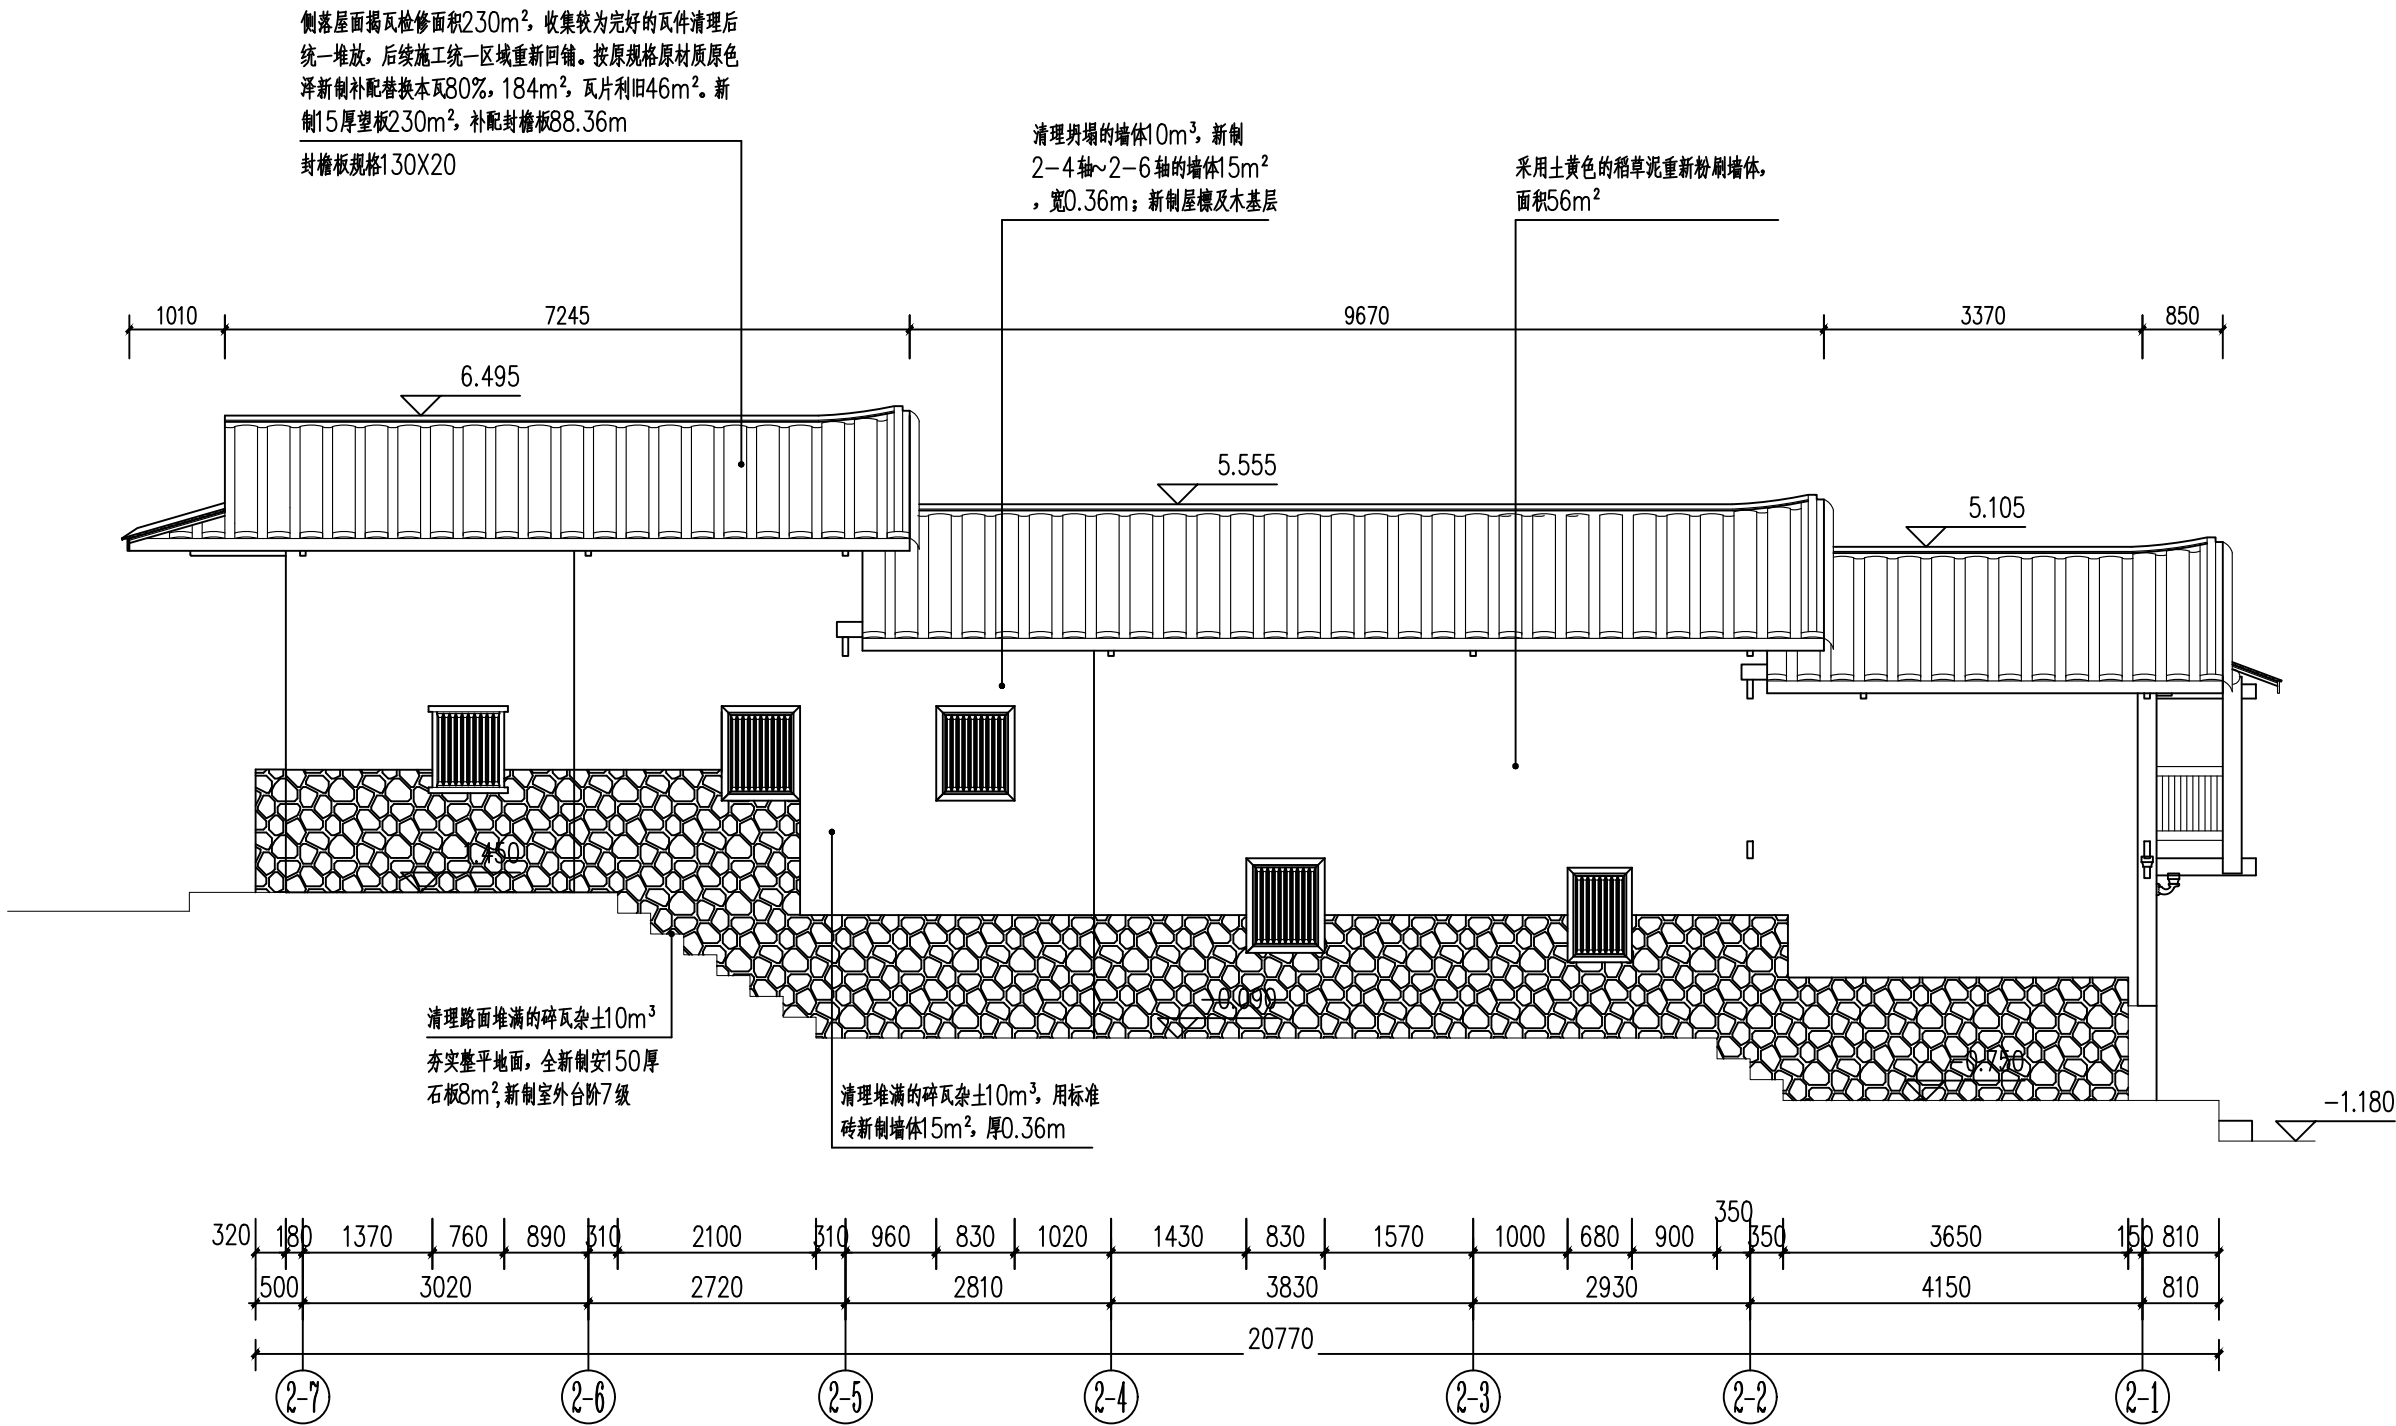

西侧立面图

注册(执业)章

出图章

会 签 栏

建 筑		景 观	
结 构		道 路	
给排水		桥 梁	
电 气		动 力	
暖 通		其 他	



浙江汇创设计集团有限公司
ZHEJIANG HUICHUANG DESIGN GROUP CO., LTD
电话：0571-82979627
地址：杭州市·萧山区·市心北路22号
东方世纪中心19F

建筑行业（建筑工程）甲级 A233033836
风景园林工程设计专项乙级 A233033836
城乡规划（乙级） 浙自然资规划2120135号

签 署 栏

	实 名	签 名
审 定	胡益智	胡益智
审 核	胡益智	胡益智
项目负责	蔡敦岩	蔡敦岩
专业负责	蔡敦岩	蔡敦岩
校 对	王水峰	王水峰
设 计	漏灵锋	漏灵锋
制 图	漏灵锋	漏灵锋

建设单位 仙游县西苑乡柳园村			
项目名称 仙游县西苑乡柳园村旧（新）厝厅历史建筑修缮提升工程			
项目编号			
子项名称			
图纸名称 西侧立面图			
图号	SJ-21	版次	第一版
专业	建筑	阶段	设计
比例	1:80	日期	2024. 05



浙江汇创设计集团有限公司

ZHEJIANG HUICHUANG DESIGN GROUP CO., LTD


电话：0571-82979627


地址：杭州市·萧山区·市心北路22号
东方世纪中心19F

建筑行业（建筑工程）甲级 A233033836
风景园林工程设计专项乙级 A233033836
城乡规划（乙级） 浙自然资规划2120135号

建设单位	
仙游县西苑乡柳园村	
项目名称	
仙游县西苑乡柳园村旧（新）厝厅历史建筑修缮提升工程	
项目编号	
子项名称	

注册(执业)章	出图章
---------	-----

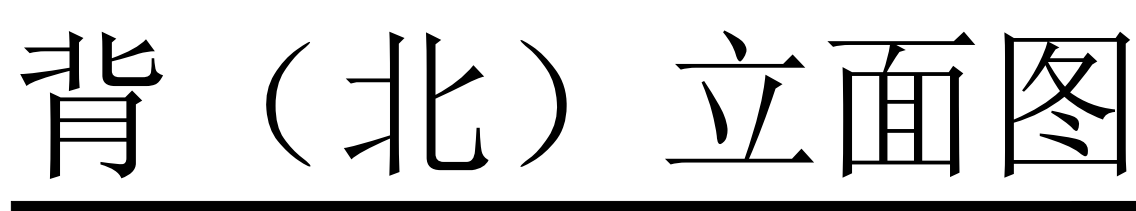

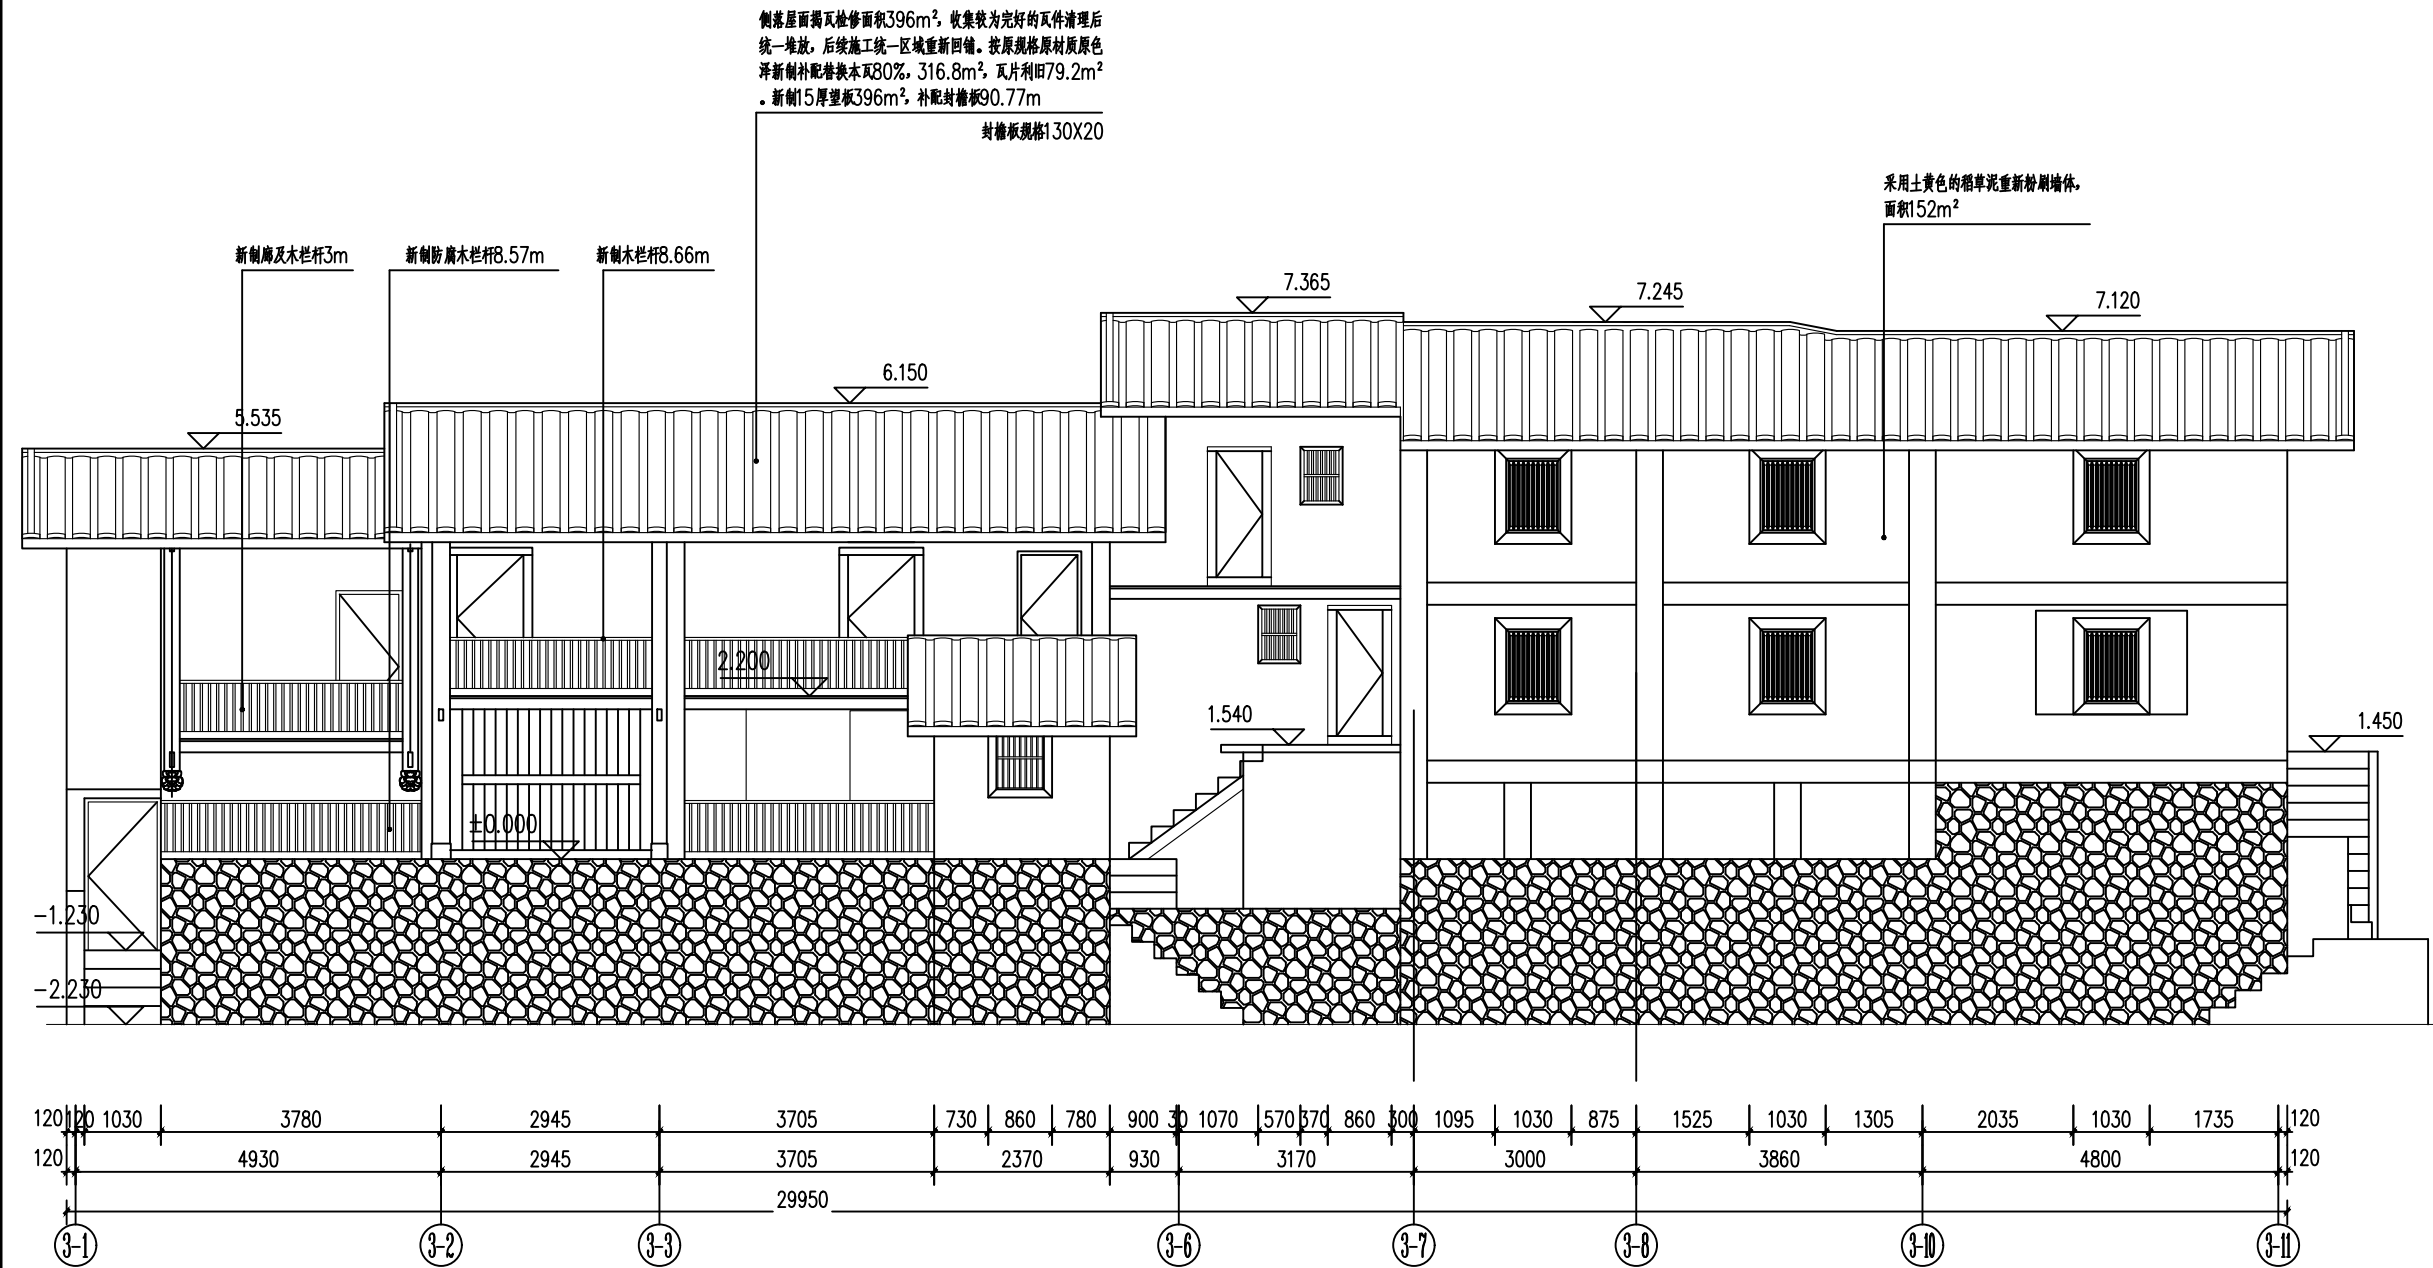

东侧立面图

注册(执业)章

出图章

会 签 栏

建 筑		景 观	
结 构		道 路	
给排水		桥 梁	
电 气		动 力	
暖 通		其 他	



浙江汇创设计集团有限公司

ZHEJIANG HUICHUANG DESIGN GROUP CO., LTD

电话：0571-82979627

地址：杭州市·萧山区·市心北路22号

东方世纪中心19F

建筑行业（建筑工程）甲级 A233033836

风景园林工程设计专项乙级 A233033836

城乡规划（乙级） 浙自然资规划2120135号

签 署 栏

	实 名	签 名
审 定	胡益智	胡益智
审 核	胡益智	胡益智
项目负责	蔡敦岩	蔡敦岩
专业负责	蔡敦岩	蔡敦岩
校 对	王水峰	王水峰
设 计	漏灵锋	漏灵锋
制 图	漏灵锋	漏灵锋

建设单位

仙游县西苑乡柳园村

项目名称

仙游县西苑乡柳园村旧（新）厝厅历史建筑修缮提升工程

项目编号

子项名称

图纸名称

东侧立面图

图号	SJ-23	版次	第一版
专业	建筑	阶段	设计
比例	1:100	日期	2025. 02

会 签 栏			
建 筑		景 观	
结 构		道 路	
给排水		桥 梁	
电 气		动 力	
暖 通		其 他	



浙江汇创设计集团有限公司
ZHEJIANG HUICHUANG DESIGN GROUP CO., LTD
电话: 0571-82979627
地址: 杭州市·萧山区·市心北路22号
东方世纪中心19F

建筑行业(建筑工程)甲级 A233033836
风景园林工程设计专项乙级 A233033836
城乡规划(乙级) 浙自然资规划2120135号

签 署 栏		
	实 名	签 名
审 定	胡益智	胡益智
审 核	胡益智	胡益智
项目负责	蔡敦岩	蔡敦岩
专业负责	蔡敦岩	蔡敦岩
校 对	王水峰	王水峰
设 计	漏灵锋	漏灵锋
制 图	漏灵锋	漏灵锋

建设单位
仙游县西苑乡柳园村


项目名称
仙游县西苑乡柳园村旧(新)厝厅历史建筑修缮提升工程

项目编号


子项名称

图纸名称
1-1剖面图

图号	SJ-24	版次	第一版
专业	建筑	阶段	设计
比例	1:100	日期	2025. 02

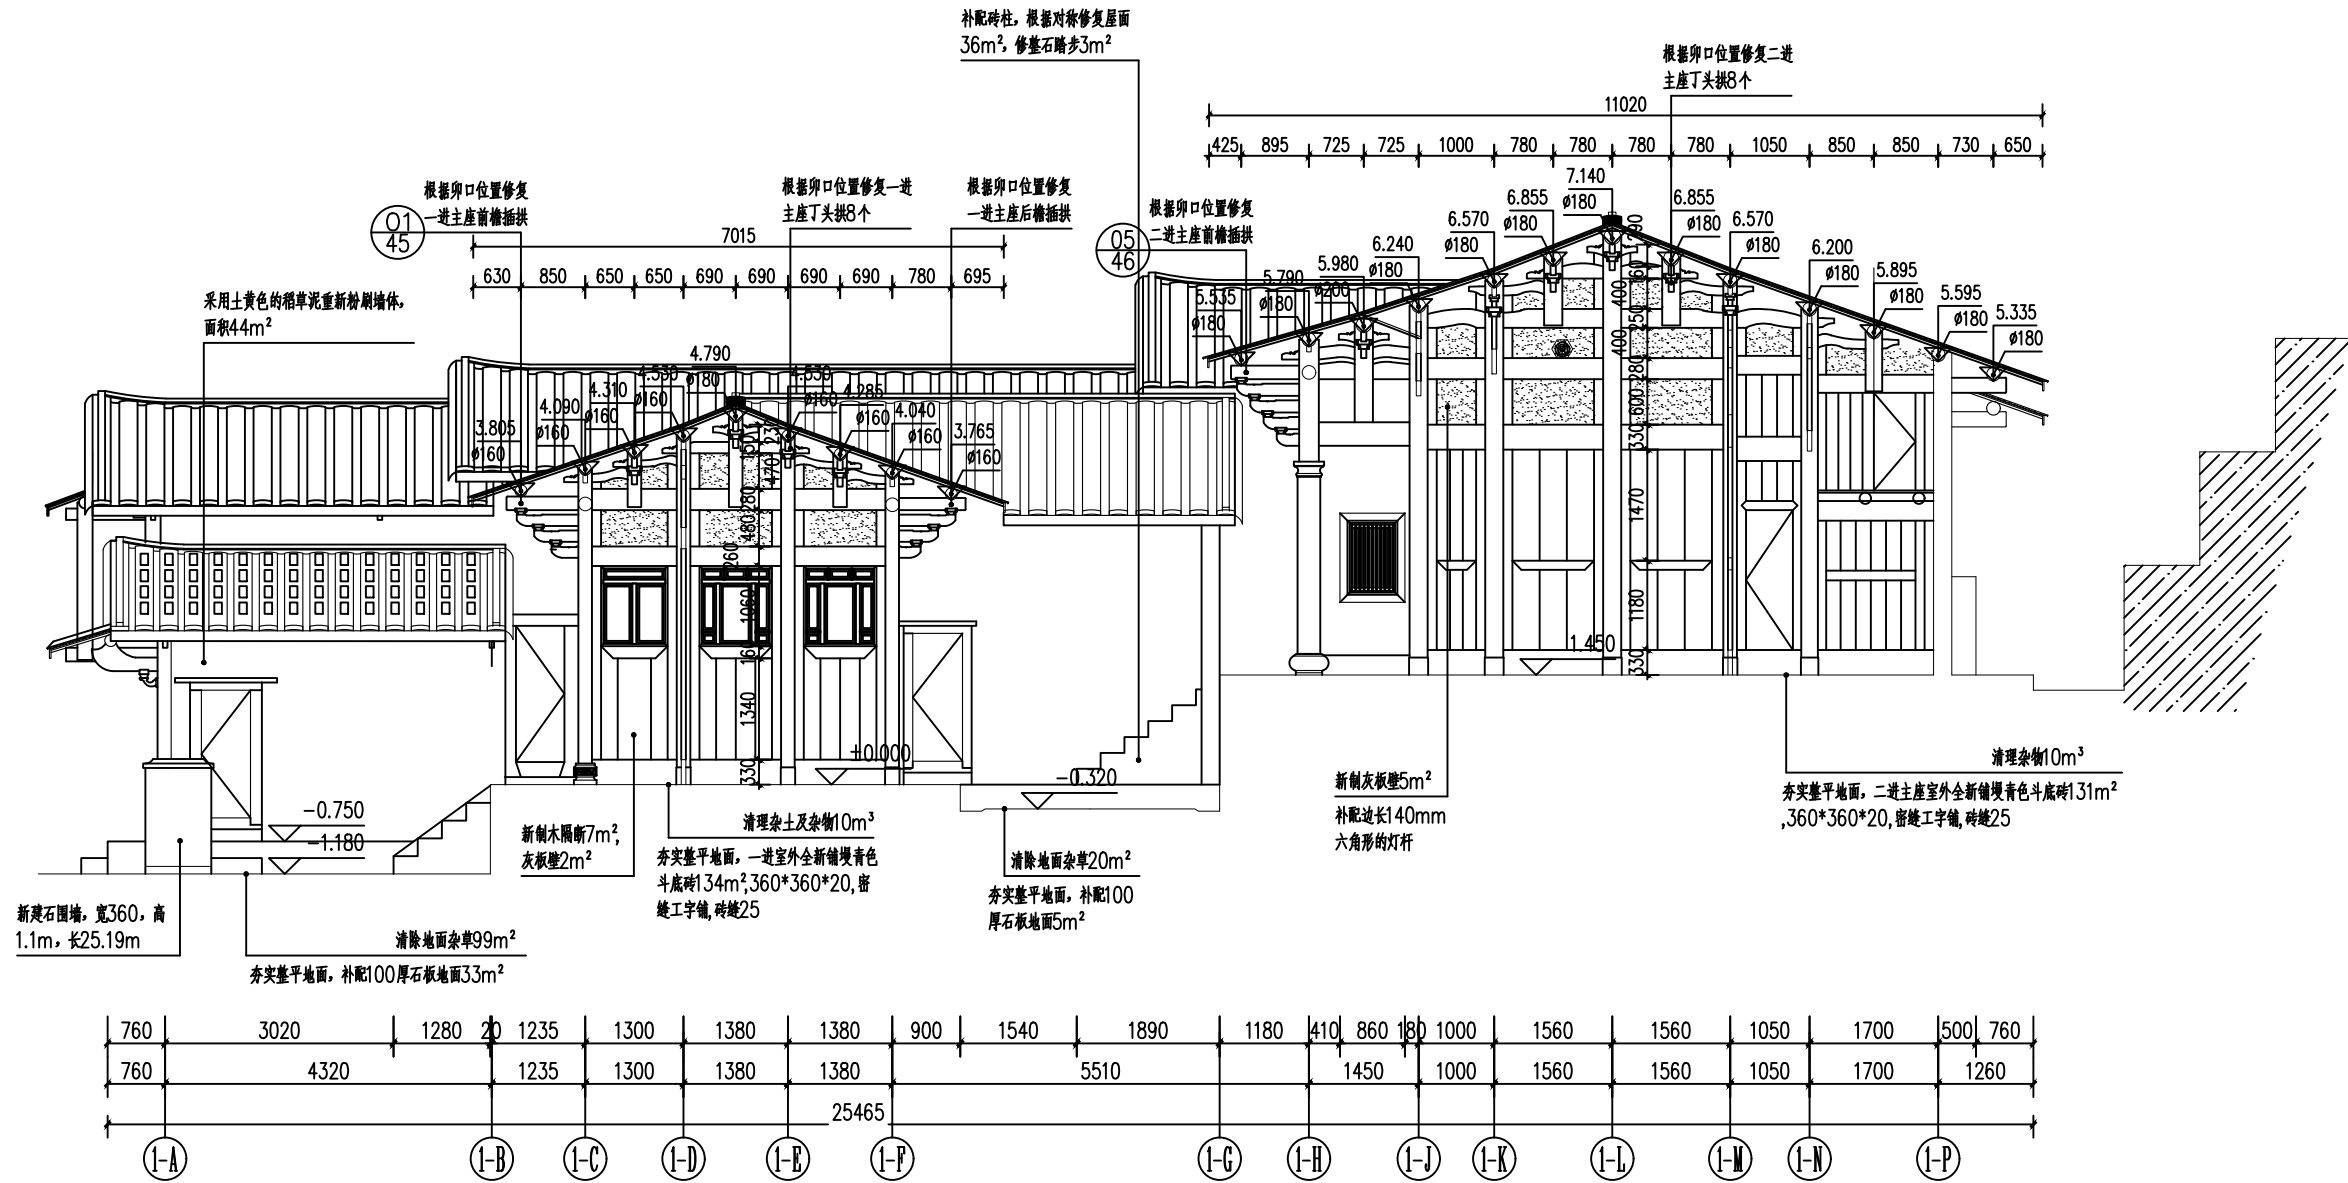

1-1剖面图

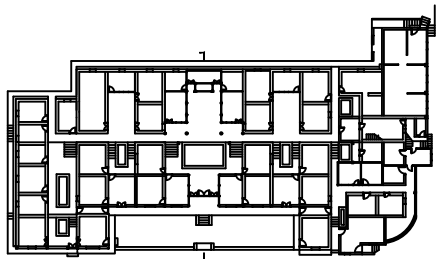

注册(执业)章

出图章

会 签 栏			
建 筑		景 观	
结 构		道 路	
给排水		桥 梁	
电 气		动 力	
暖 通		其 他	



浙江汇创设计集团有限公司

ZHEJIANG HUICHUANG DESIGN GROUP CO., LTD

电话: 0571-82979627

地址: 杭州市. 萧山区. 市心北路22号

东方世纪中心19F

建筑行业（建筑工程）甲级 A233033836

风景园林工程设计专项乙级 A233033836

城乡规划（乙级）浙自然资规划2120135号

签 署 栏		
	实 名	签 名
审 定	胡益智	胡益智
审 核	胡益智	胡益智
项目负责	蔡敦岩	蔡敦岩
专业负责	蔡敦岩	蔡敦岩
校 对	王水峰	王水峰
设 计	漏灵锋	漏灵锋
制 图	漏灵锋	漏灵锋

建设单位

仙游县西苑乡柳园村

项目名称

仙游县西苑乡柳园村旧（新）厝厅历史建筑修缮提升工程


项目编号

子项名称


图纸名称

2-2剖面图

图号	SJ-25	版次	第一版
专业	建筑	阶段	设计
比例	1:100	日期	2025. 02

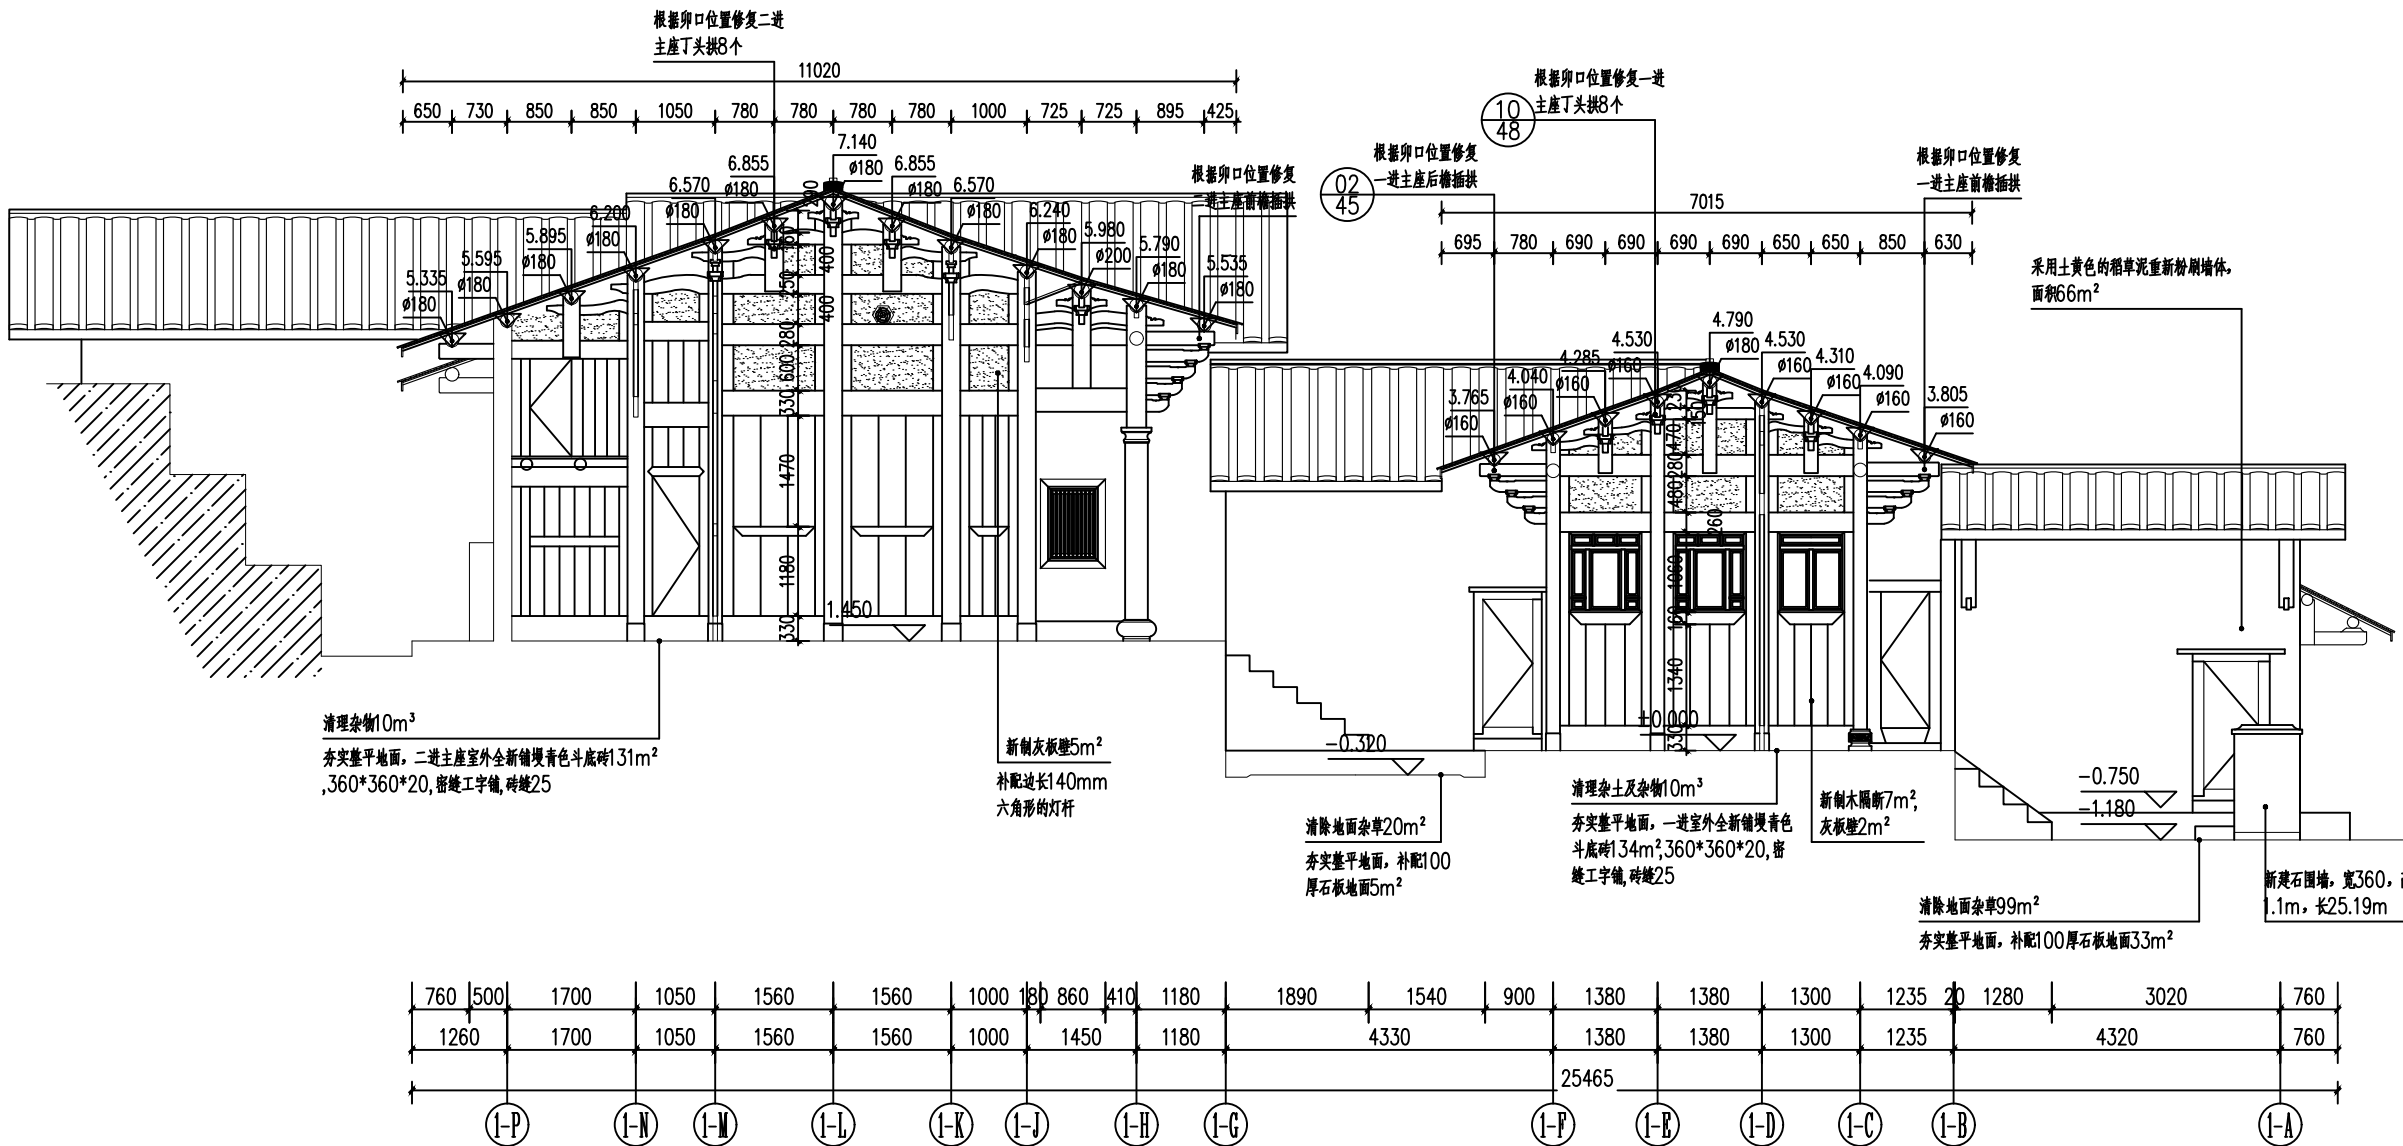


2-2剖面图

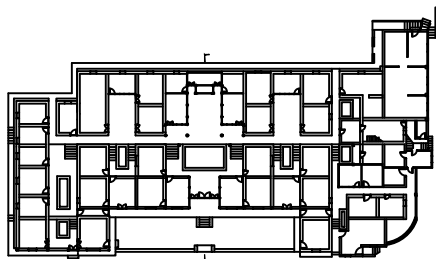


注册(执业)章

出图章

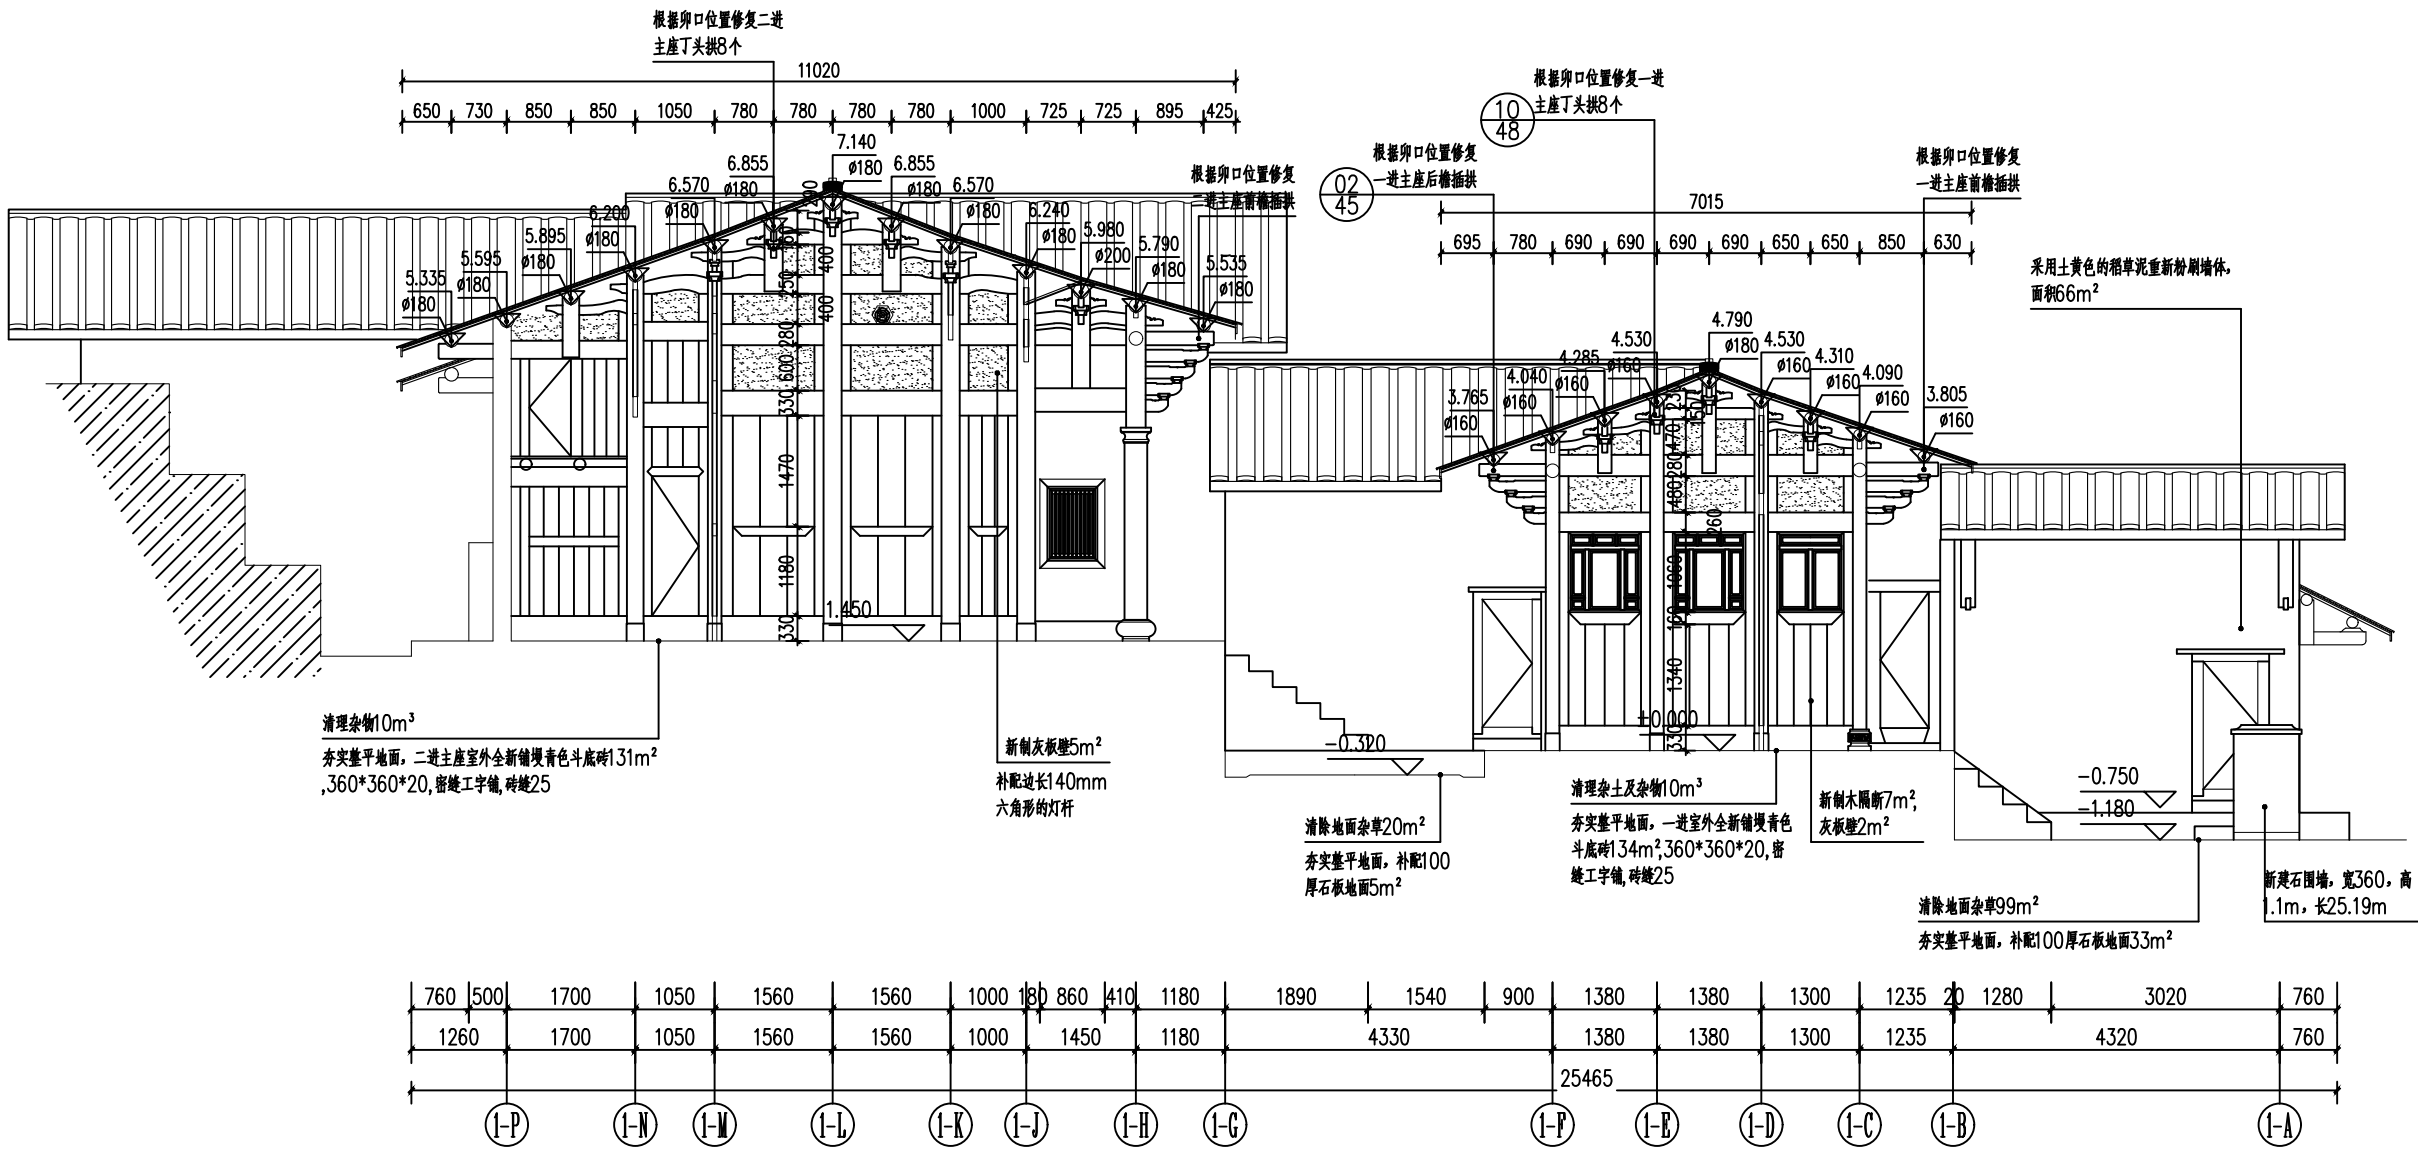

2-2剖面图

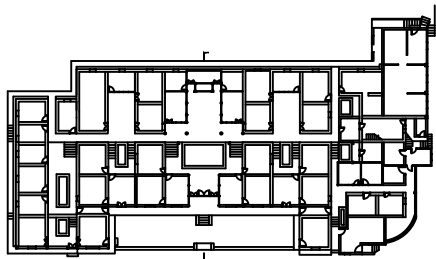

注册(执业)章

出图章

会 签 栏

建 筑		景 观	
结 构		道 路	
给排水		桥 梁	
电 气		动 力	
暖 通		其 他	



浙江汇创设计集团有限公司

ZHEJIANG HUICHUANG DESIGN GROUP CO., LTD

电话: 0571-82979627

地址: 杭州市·萧山区·市心北路22号

东方世纪中心19F

建筑行业(建筑工程)甲级 A233033836

风景园林工程设计专项乙级 A233033836

城乡规划(乙级) 浙自然资规划2120135号

签 署 栏

	实 名	签 名
审 定	胡益智	胡益智
审 核	胡益智	胡益智
项目负责	蔡敦岩	蔡敦岩
专业负责	蔡敦岩	蔡敦岩
校 对	王水峰	王水峰
设 计	漏灵锋	漏灵锋
制 图	漏灵锋	漏灵锋

建设单位

仙游县西苑乡柳园村

项目名称

仙游县西苑乡柳园村旧(新)厝厅历史建筑修缮提升工程

项目编号

子项名称

图纸名称

2-2剖面图

图号	SJ-25	版次	第一版
专业	建筑	阶段	设计
比例	1:100	日期	2025. 02

会 签 栏			
建 筑		景 观	
结 构		道 路	
给排水		桥 梁	
电 气		动 力	
暖 通		其 他	



浙江汇创设计集团有限公司
ZHEJIANG HUICHUANG DESIGN GROUP CO., LTD
电话: 0571-82979627
地址: 杭州市·萧山区·市心北路22号
东方世纪中心19F

建筑行业(建筑工程)甲级 A233033836
风景园林工程设计专项乙级 A233033836
城乡规划(乙级) 浙自然资规划2120135号

签 署 栏		
	实 名	签 名
审 定	胡益智	胡益智
审 核	胡益智	胡益智
项目负责	蔡敦岩	蔡敦岩
专业负责	蔡敦岩	蔡敦岩
校 对	王水峰	王水峰
设 计	漏灵锋	漏灵锋
制 图	漏灵锋	漏灵锋

建设单位
仙游县西苑乡柳园村


项目名称
仙游县西苑乡柳园村旧(新)厝厅历史建筑修缮提升工程

项目编号

子项名称

图纸名称
3-3剖面图

图号	SJ-26	版次	第一版
专业	建筑	阶段	设计
比例	1:100	日期	2025. 02

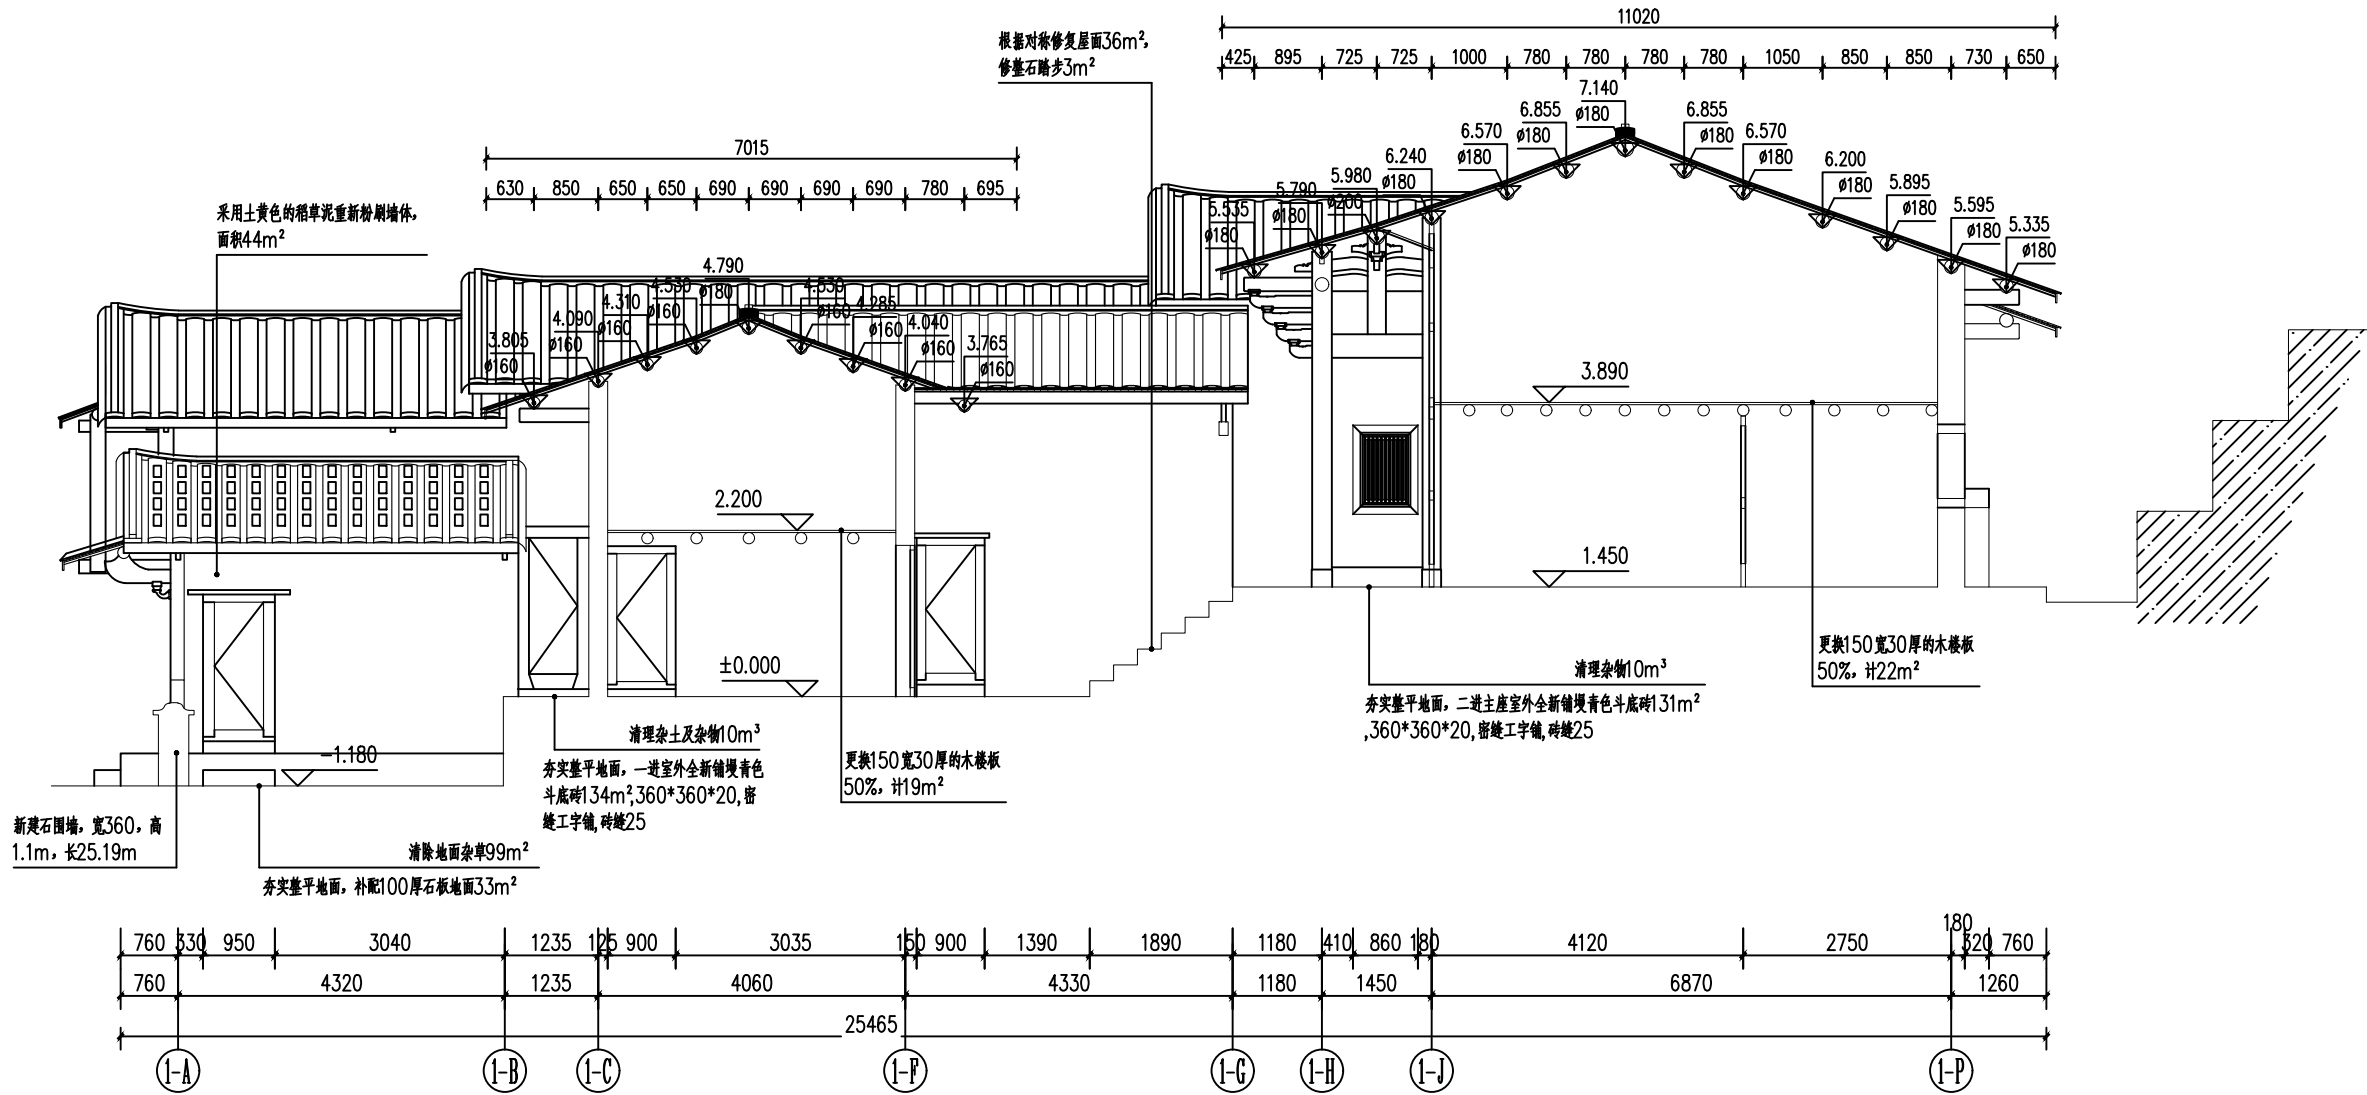

3-3剖面图

注册(执业)章

出图章

会 签 栏			
建 筑		景 观	
结 构		道 路	
给排水		桥 梁	
电 气		动 力	
暖 通		其 他	



浙江汇创设计集团有限公司

ZHEJIANG HUICHUANG DESIGN GROUP CO., LTD

电话：0571-82979627

地址：杭州市. 萧山区. 市心北路22号

东方世纪中心19F

建筑行业（建筑工程）甲级 A233033836

风景园林工程设计专项乙级 A233033836

城乡规划（乙级）浙自然资规划2120135号

签 署 栏		
	实 名	签 名
审 定	胡益智	胡益智
审 核	胡益智	胡益智
项目负责	蔡敦岩	蔡敦岩
专业负责	蔡敦岩	蔡敦岩
校 对	王水峰	王水峰
设 计	漏灵锋	漏灵锋
制 图	漏灵锋	漏灵锋

建设单位
仙游县西苑乡柳园村


项目名称
仙游县西苑乡柳园村旧（新）厝厅历史建筑修缮提升工程

项目编号	
------	--


子项名称	
------	--

图纸名称
4-4剖面图

图号	SJ-27	版次	第一版
专业	建筑	阶段	设计
比例	1:100	日期	2025. 02

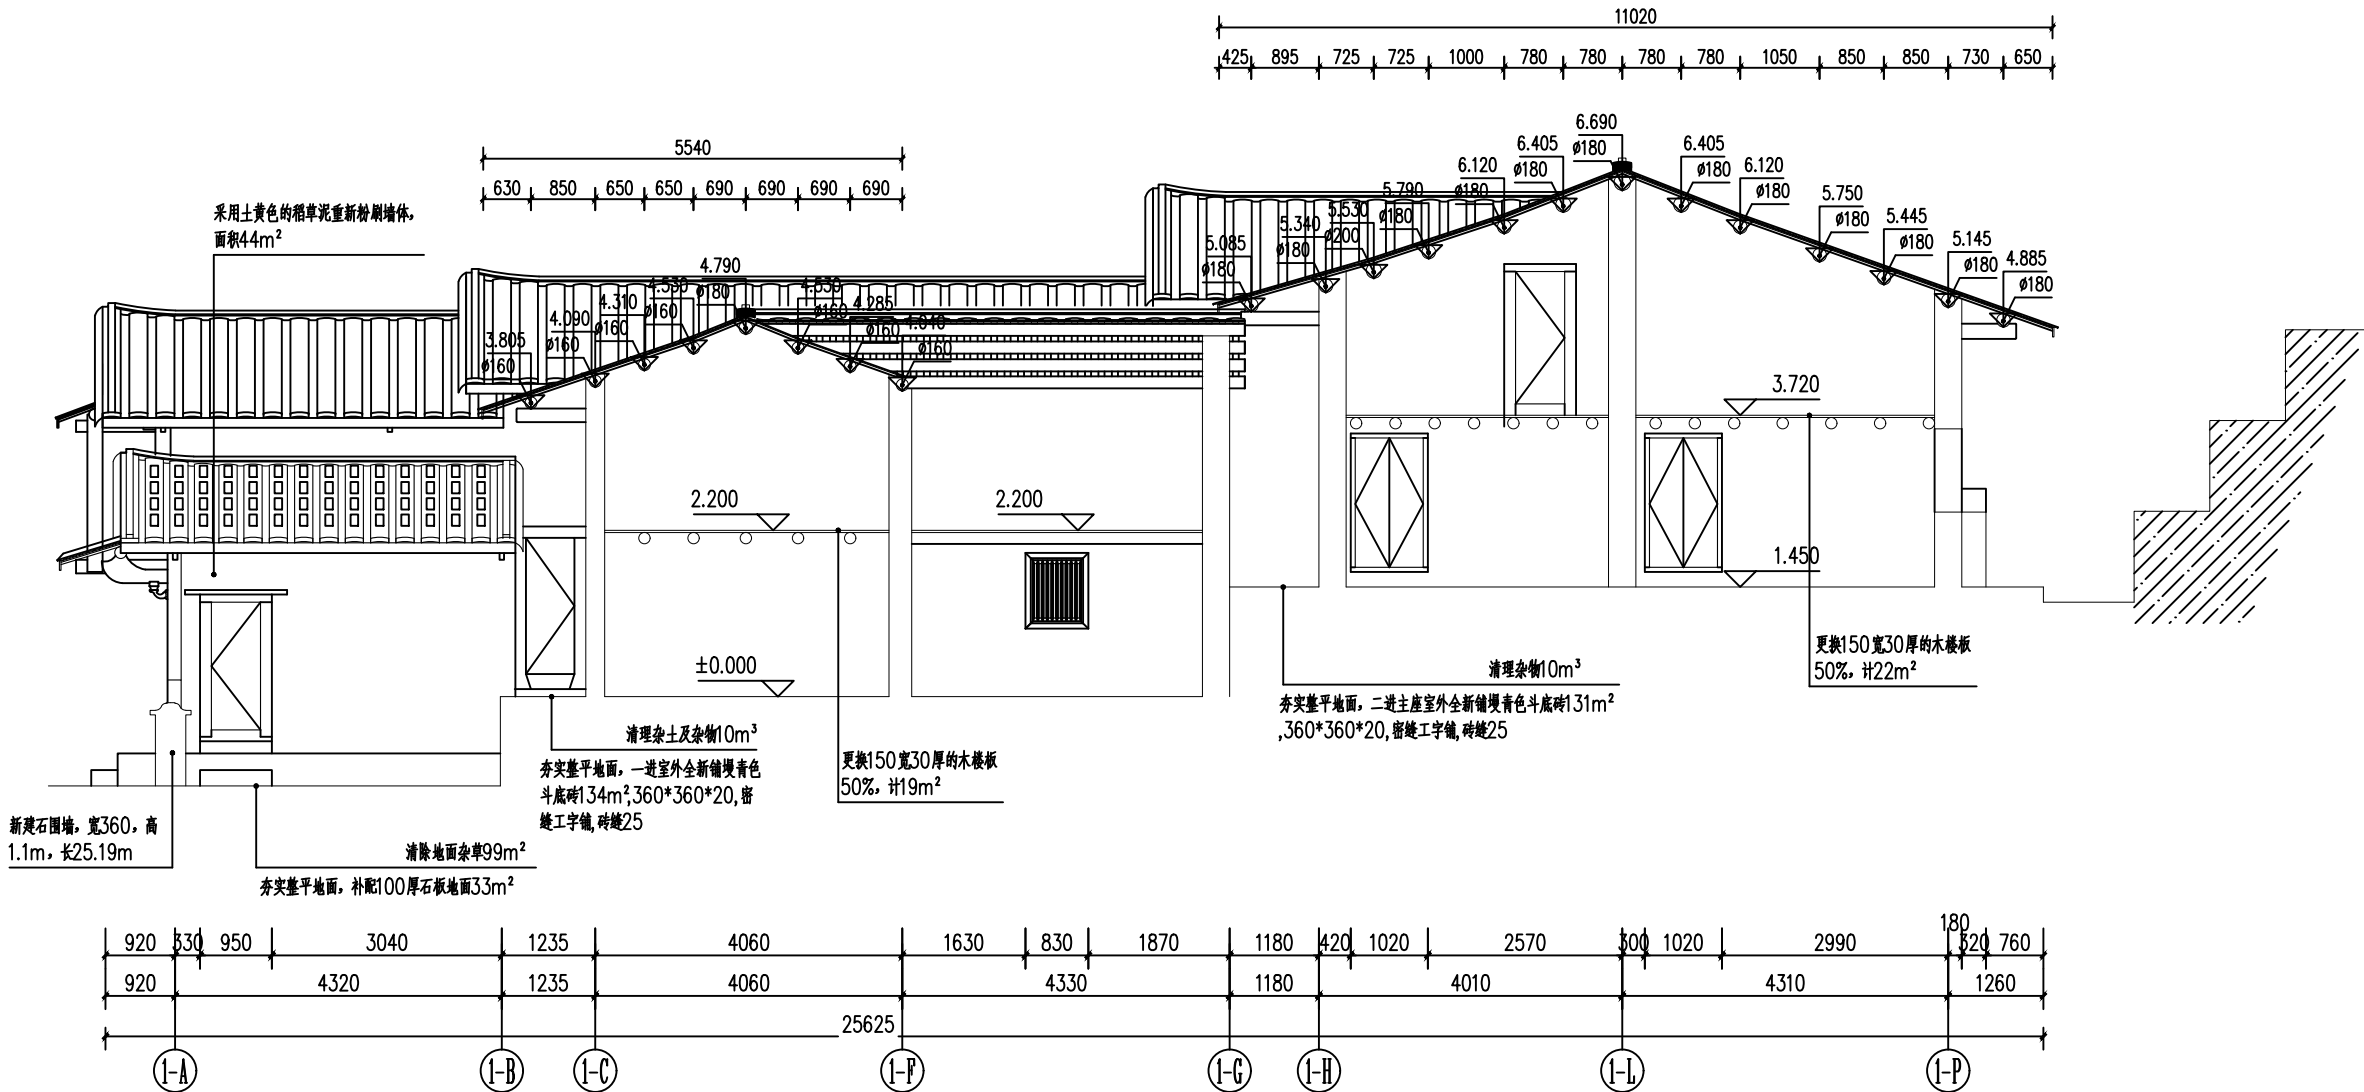

4-4剖面图

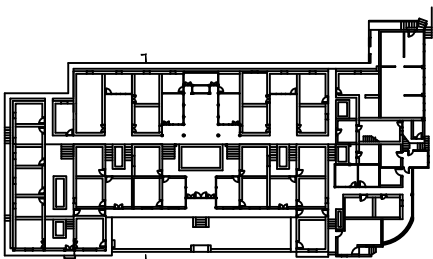

注册(执业)章

出图章

会 签 栏			
建 筑		景 观	
结 构		道 路	
给排水		桥 梁	
电 气		动 力	
暖 通		其 他	



浙江汇创设计集团有限公司
ZHEJIANG HUICHUANG DESIGN GROUP CO., LTD
电话: 0571-82979627
地址: 杭州市·萧山区·市心北路22号
东方世纪中心19F

建筑行业（建筑工程）甲级 A233033836
风景园林工程设计专项乙级 A233033836
城乡规划（乙级） 浙自然资规划2120135号

签 署 栏		
	实 名	签 名
审 定	胡益智	胡益智
审 核	胡益智	胡益智
项目负责	蔡敦岩	蔡敦岩
专业负责	蔡敦岩	蔡敦岩
校 对	王水峰	王水峰
设 计	漏灵锋	漏灵锋
制 图	漏灵锋	漏灵锋

建设单位
仙游县西苑乡柳园村


项目名称
仙游县西苑乡柳园村旧（新）厝厅历史建筑修缮提升工程

项目编号


子项名称

图纸名称
5-5剖面图

图号	SJ-28	版次	第一版
专业	建筑	阶段	设计
比例	1:100	日期	2025. 02

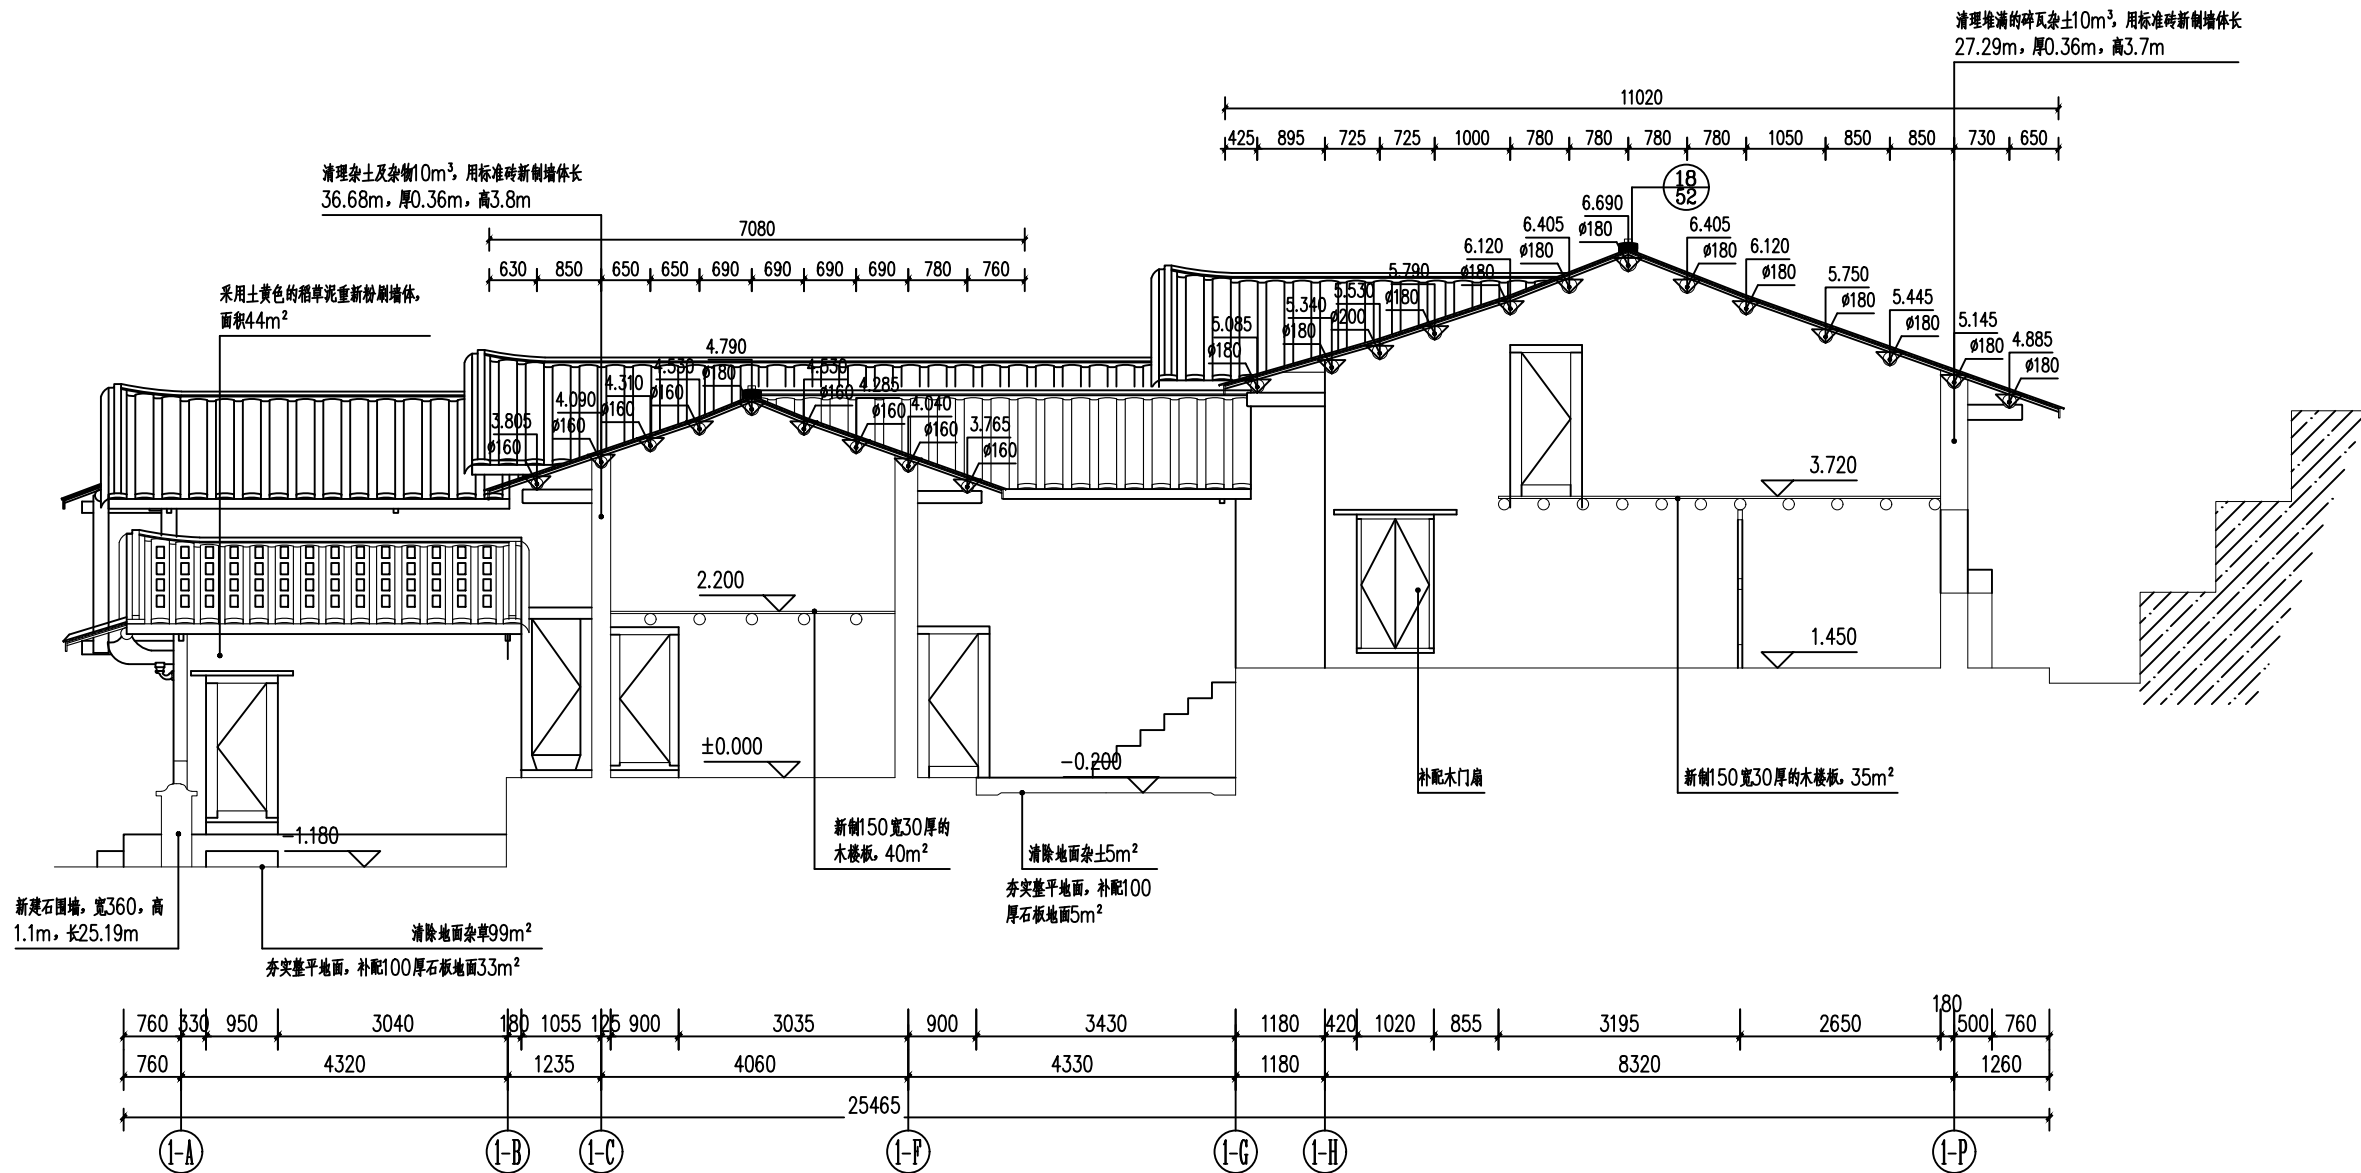


5-5剖面图

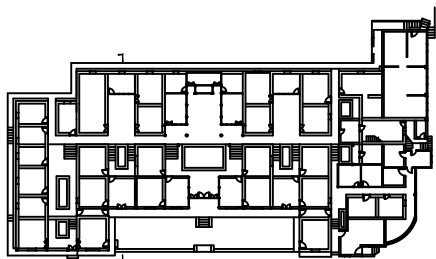


注册(执业)章

出图章

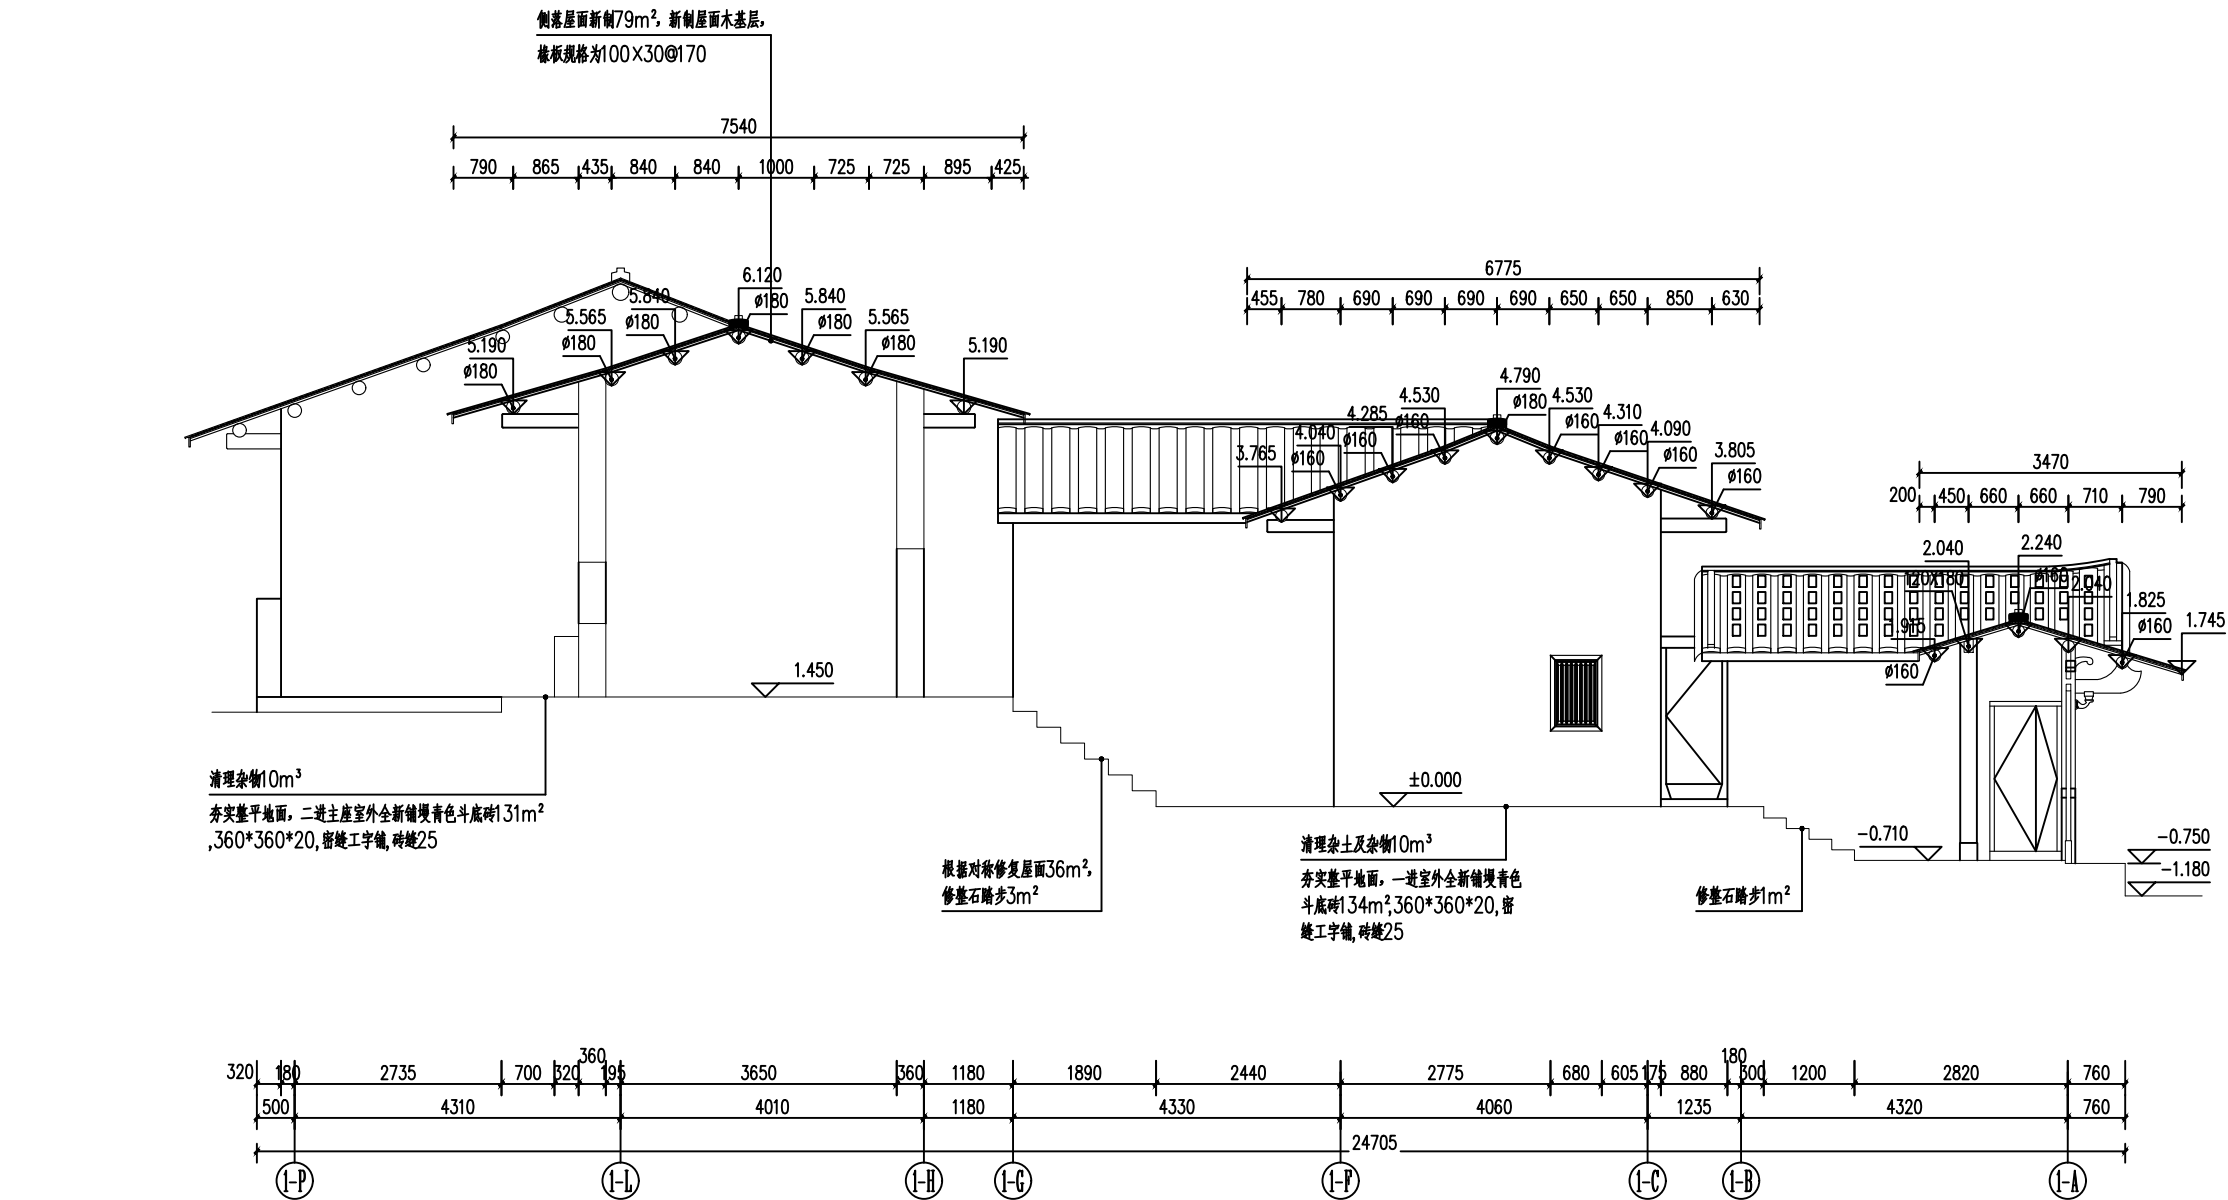

7-7剖面图

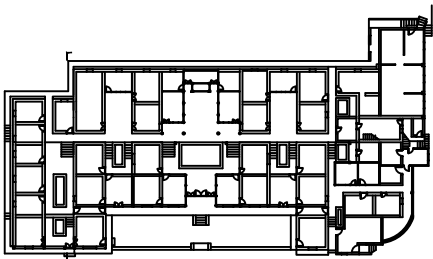

注册(执业)章

出图章

会 签 栏

建 筑		景 观	
结 构		道 路	
给排水		桥 梁	
电 气		动 力	
暖 通		其 他	



浙江汇创设计集团有限公司

ZHEJIANG HUICHUANG DESIGN GROUP CO., LTD

电话: 0571-82979627

地址: 杭州市·萧山区·市心北路22号

东方世纪中心19F

建筑行业(建筑工程)甲级 A233033836

风景园林工程设计专项乙级 A233033836

城乡规划(乙级) 浙自然资规划2120135号

签 署 栏

	实 名	签 名
审 定	胡益智	胡益智
审 核	胡益智	胡益智
项目负责	蔡敦岩	蔡敦岩
专业负责	蔡敦岩	蔡敦岩
校 对	王水峰	王水峰
设 计	漏灵锋	漏灵锋
制 图	漏灵锋	漏灵锋

建设单位

仙游县西苑乡柳园村

项目名称

仙游县西苑乡柳园村旧(新)厝厅历史
建筑修缮提升工程



项目编号

子项名称

图纸名称

7-7剖面图

图号	SJ-30	版次	第一版
专业	建筑	阶段	设计
比例	1:100	日期	2025. 02

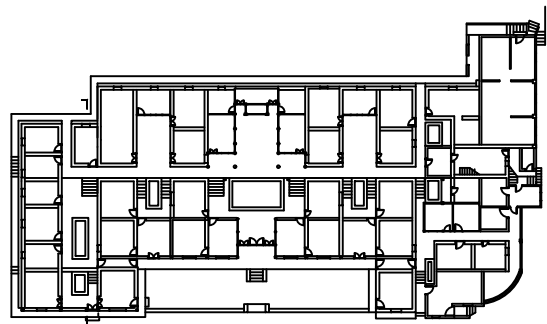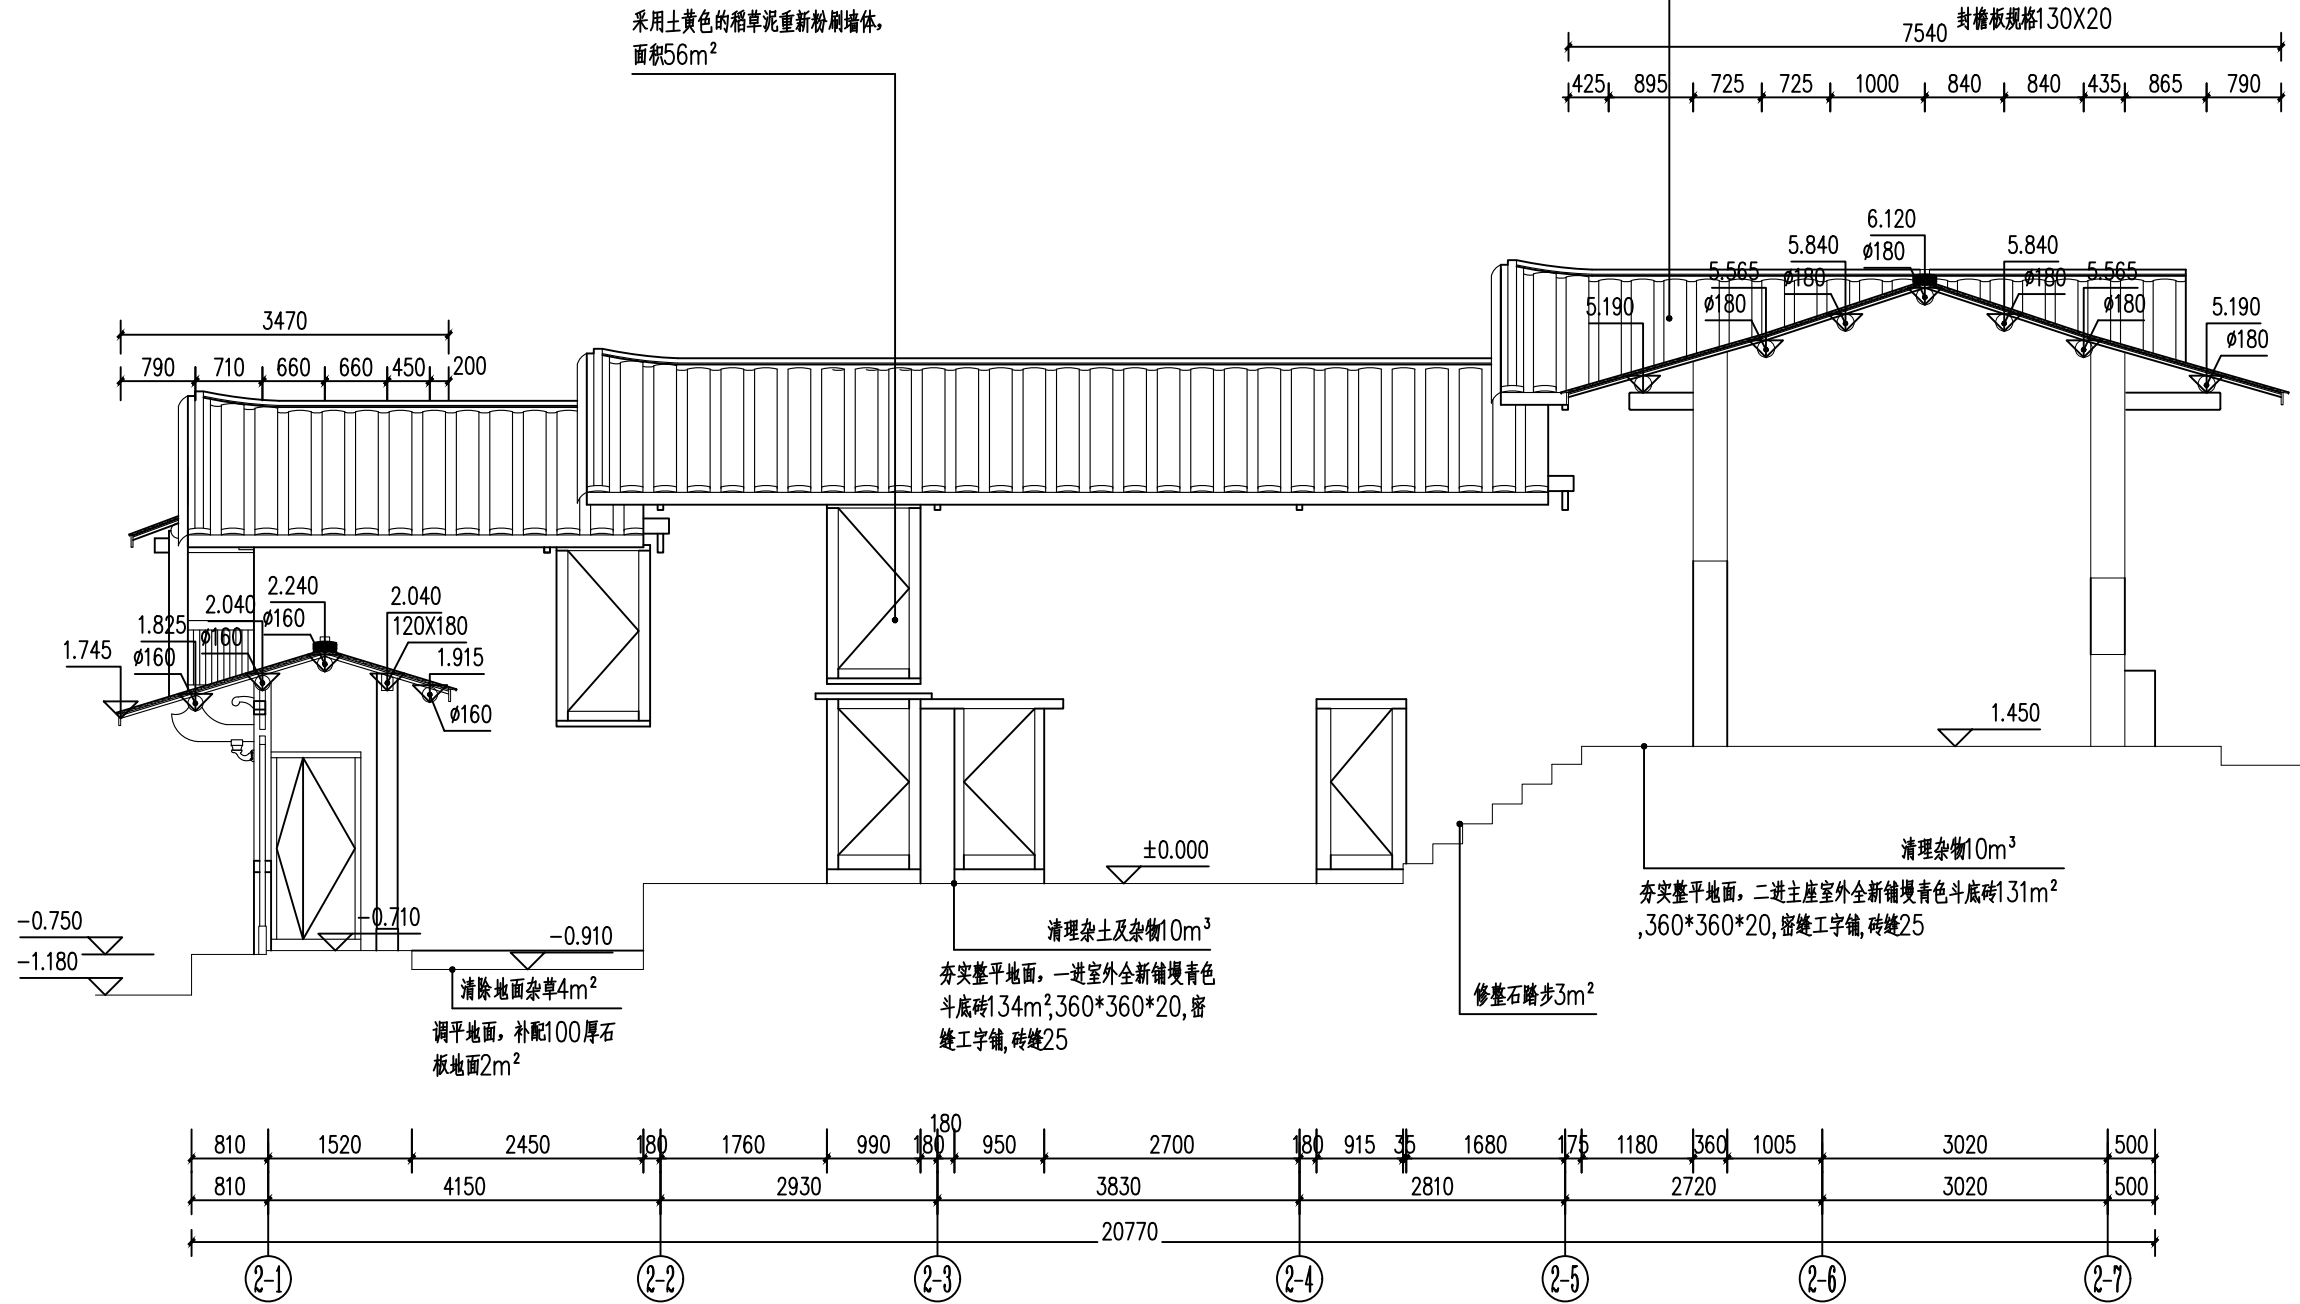

8-8剖面图

注册(执业)章

出图章

会 签 栏

建 筑		景 观	
结 构		道 路	
给排水		桥 梁	
电 气		动 力	
暖 通		其 他	



浙江汇创设计集团有限公司

ZHEJIANG HUICHUANG DESIGN GROUP CO., LTD

电话：0571-82979627

地址：杭州市·萧山区·市心北路22号

东方世纪中心19F

建筑行业（建筑工程）甲级 A233033836

风景园林工程设计专项乙级 A233033836

城乡规划（乙级）浙自然资规划2120135号

签 署 栏

	实 名	签 名
审 定	胡益智	胡益智
审 核	胡益智	胡益智
项目负责	蔡敦岩	蔡敦岩
专业负责	蔡敦岩	蔡敦岩
校 对	王水峰	王水峰
设 计	漏灵锋	漏灵锋
制 图	漏灵锋	漏灵锋

建设单位
仙游县西苑乡柳园村


项目名称
仙游县西苑乡柳园村旧（新）厝厅历史建筑修缮提升工程

项目编号


子项名称

图纸名称
8-8剖面图

图号	SJ-31	版次	第一版
专业	建筑	阶段	设计
比例	1:80	日期	2024. 05

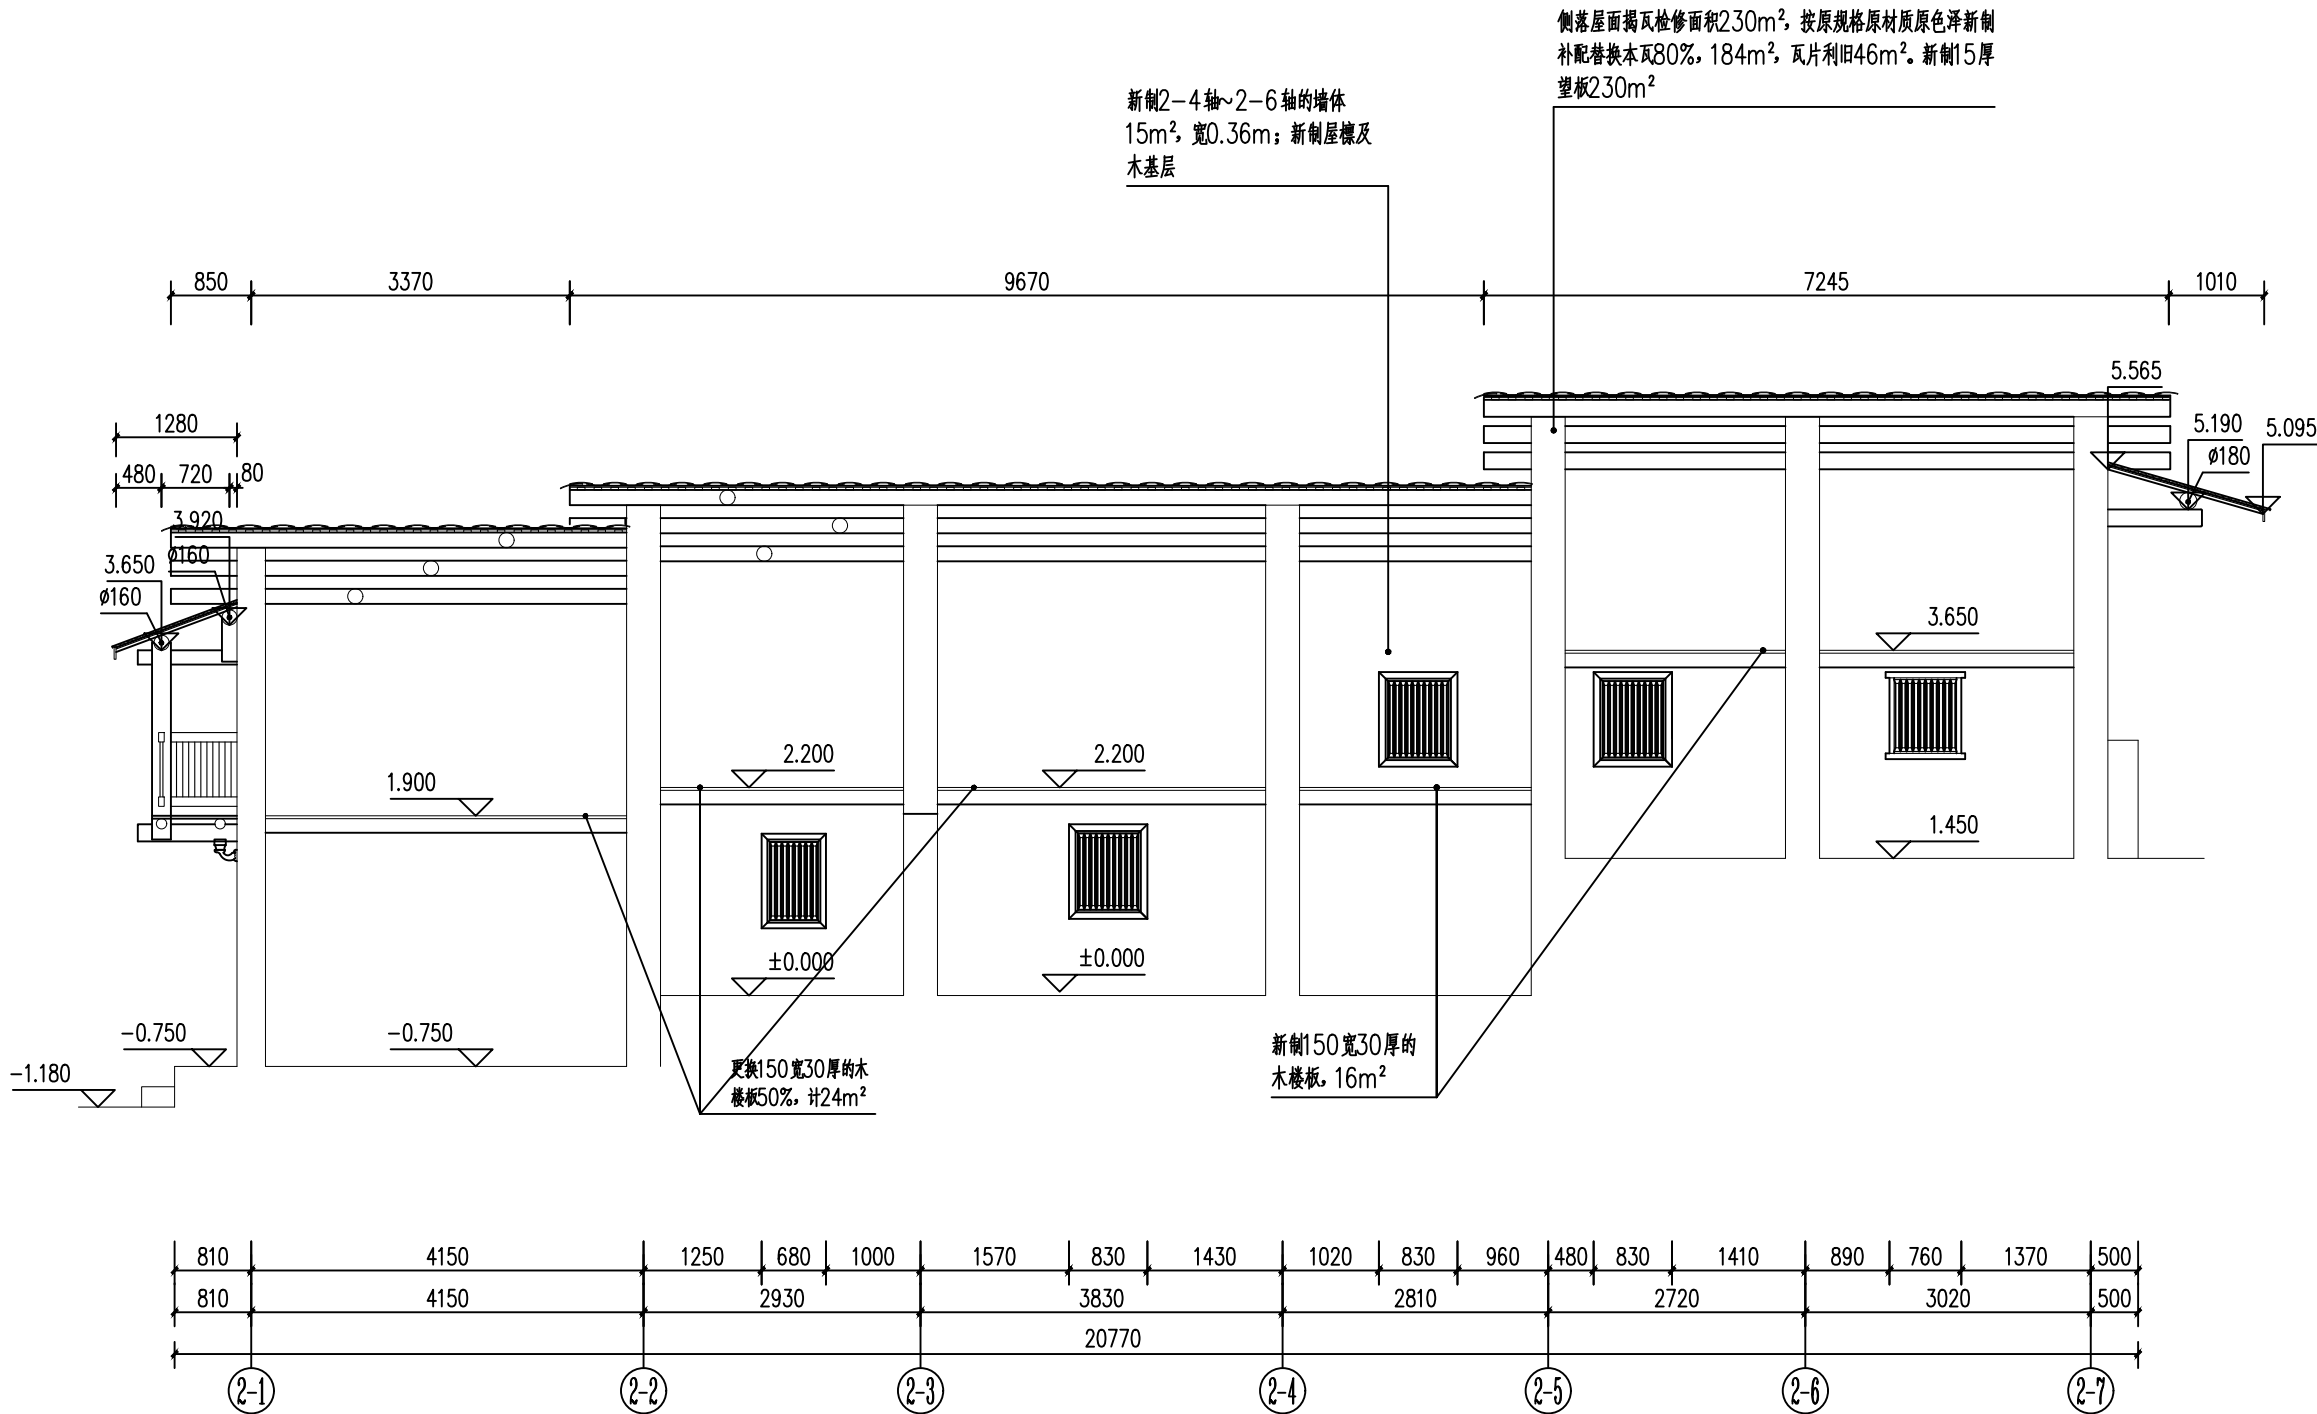

9-9剖面图

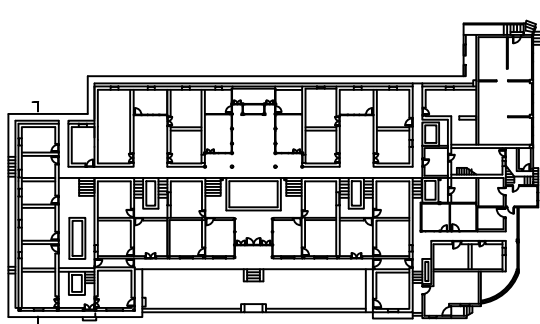

注册(执业)章

出图章

会 签 栏

建 筑		景 观	
结 构		道 路	
给排水		桥 梁	
电 气		动 力	
暖 通		其 他	



浙江汇创设计集团有限公司

ZHEJIANG HUICHUANG DESIGN GROUP CO., LTD

电话：0571-82979627

地址：杭州市. 萧山区. 市心北路22号

东方世纪中心19F

建筑行业（建筑工程）甲级 A233033836

风景园林工程设计专项乙级 A233033836

城乡规划（乙级） 浙自然资规划2120135号

签 署 栏

	实 名	签 名
审 定	胡益智	胡益智
审 核	胡益智	胡益智
项目负责	蔡敦岩	蔡敦岩
专业负责	蔡敦岩	蔡敦岩
校 对	王水峰	王水峰
设 计	漏灵锋	漏灵锋
制 图	漏灵锋	漏灵锋

建设单位
仙游县西苑乡柳园村


项目名称
仙游县西苑乡柳园村旧（新）厝厅历史
建筑修缮提升工程

项目编号


子项名称

图纸名称
9-9剖面图

图号	SJ-32	版次	第一版
专业	建筑	阶段	设计
比例	1:80	日期	2024. 05

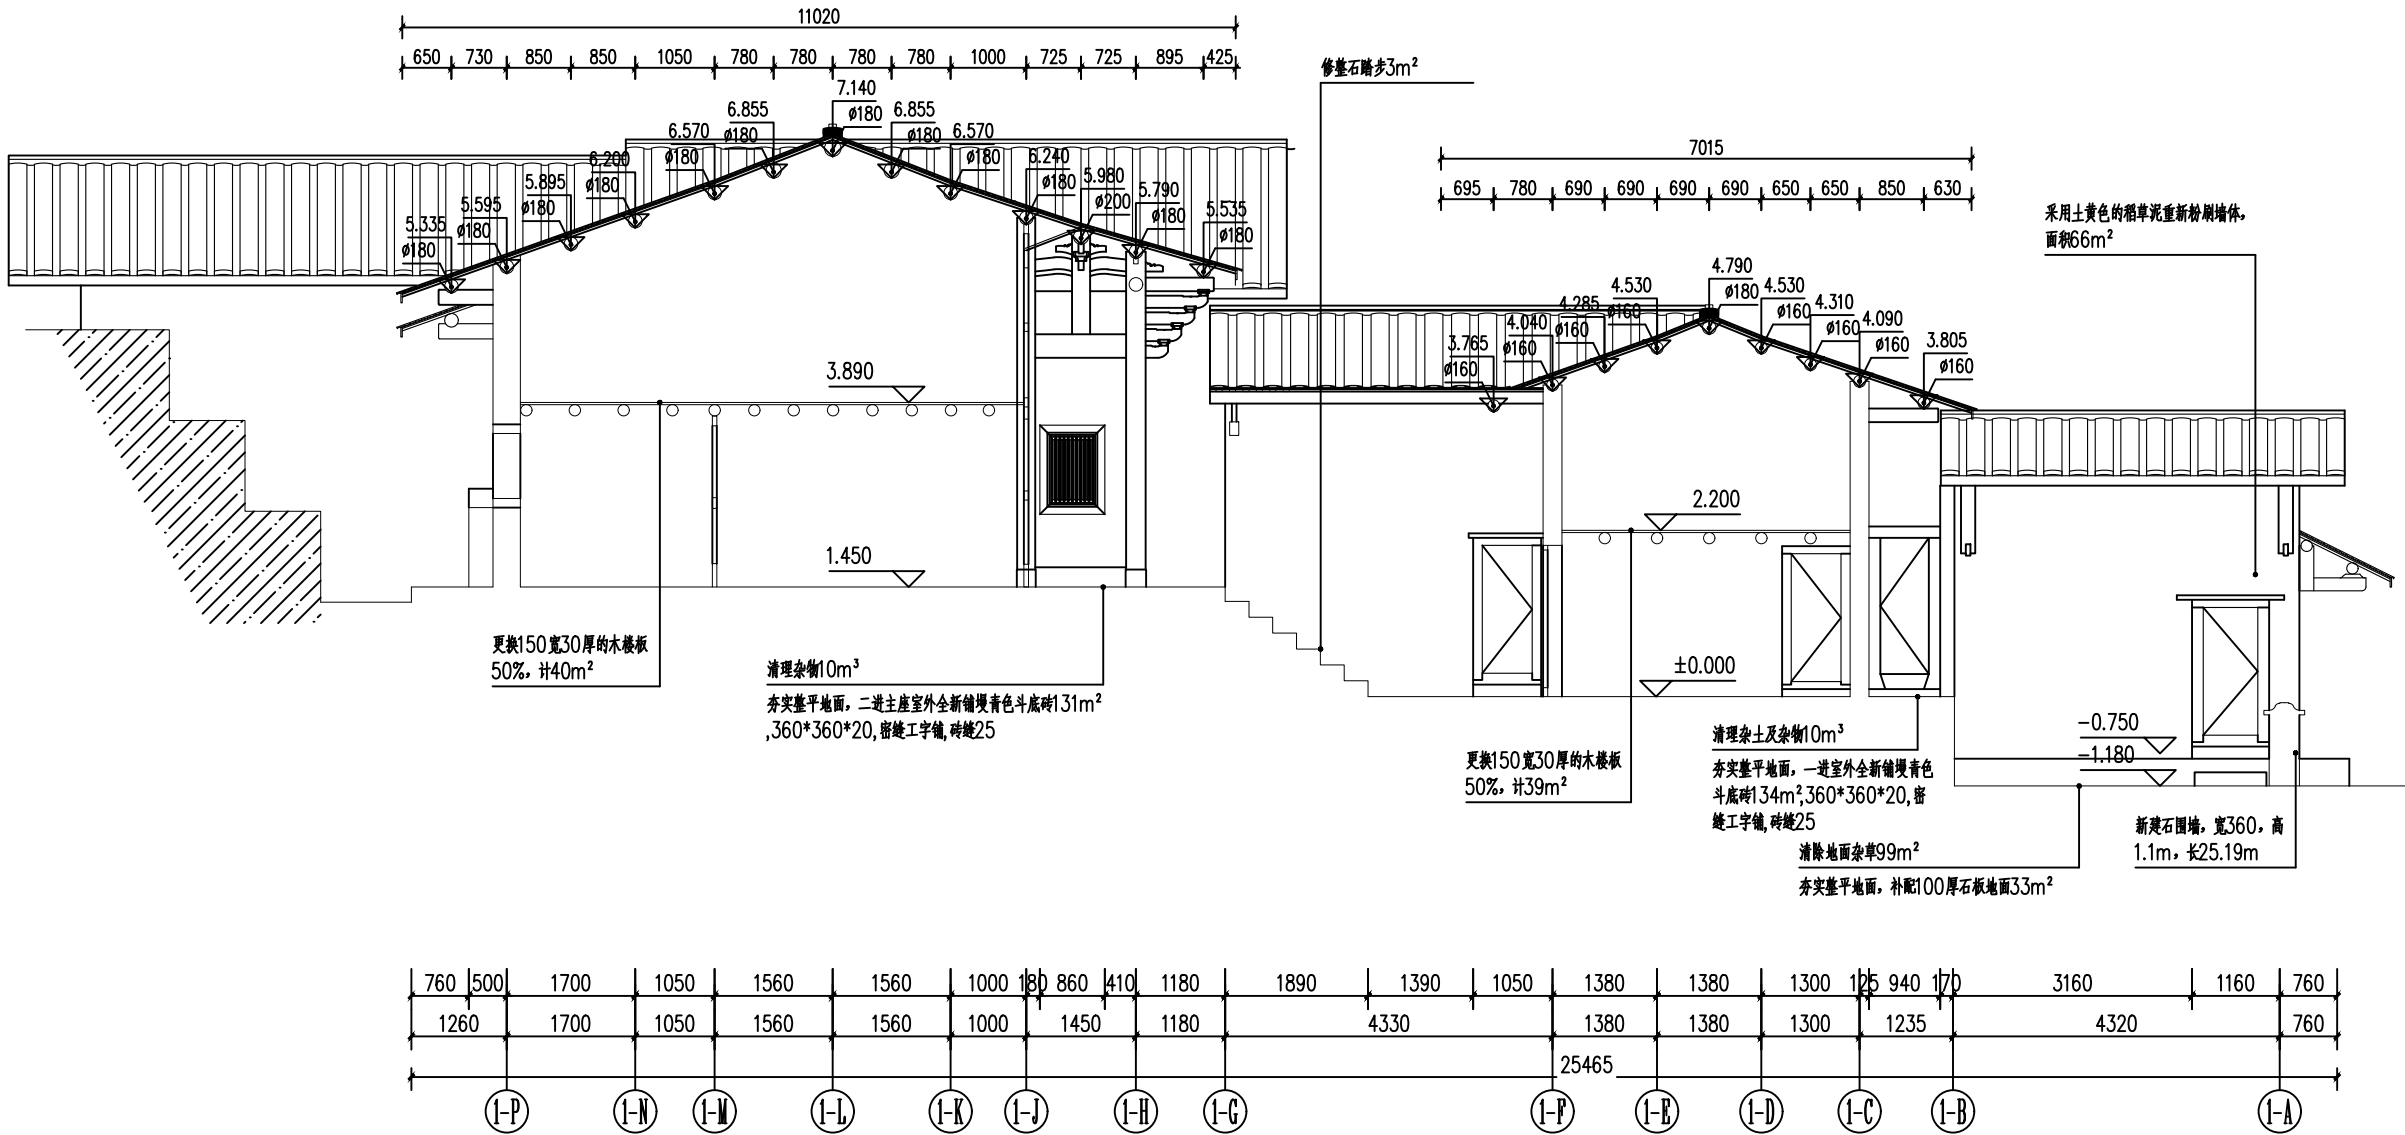

10-10剖面图

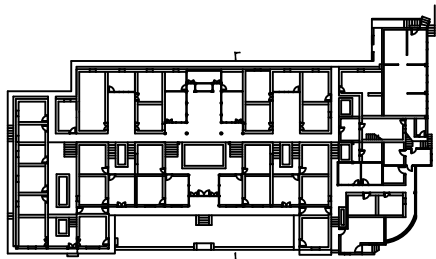

注册(执业)章

出图章

会 签 栏

建 筑		景 观	
结 构		道 路	
给排水		桥 梁	
电 气		动 力	
暖 通		其 他	



浙江汇创设计集团有限公司

ZHEJIANG HUICHUANG DESIGN GROUP CO., LTD

电话: 0571-82979627

地址: 杭州市. 萧山区. 市中心北路22号

东方世纪中心19F

建筑行业(建筑工程)甲级 A233033836

风景园林工程设计专项乙级 A233033836

城乡规划(乙级) 浙自然资规划2120135号

签 署 栏

	实 名	签 名
审 定	胡益智	胡益智
审 核	胡益智	胡益智
项目负责	蔡敦岩	蔡敦岩
专业负责	蔡敦岩	蔡敦岩
校 对	王水峰	王水峰
设 计	漏灵锋	漏灵锋
制 图	漏灵锋	漏灵锋

建设单位

仙游县西苑乡柳园村

项目名称

仙游县西苑乡柳园村旧(新)厝厅历史建筑修缮提升工程


项目编号

子项名称


图纸名称

10-10剖面图

图号	SJ-33	版次	第一版
专业	建筑	阶段	设计
比例	1:100	日期	2025. 02

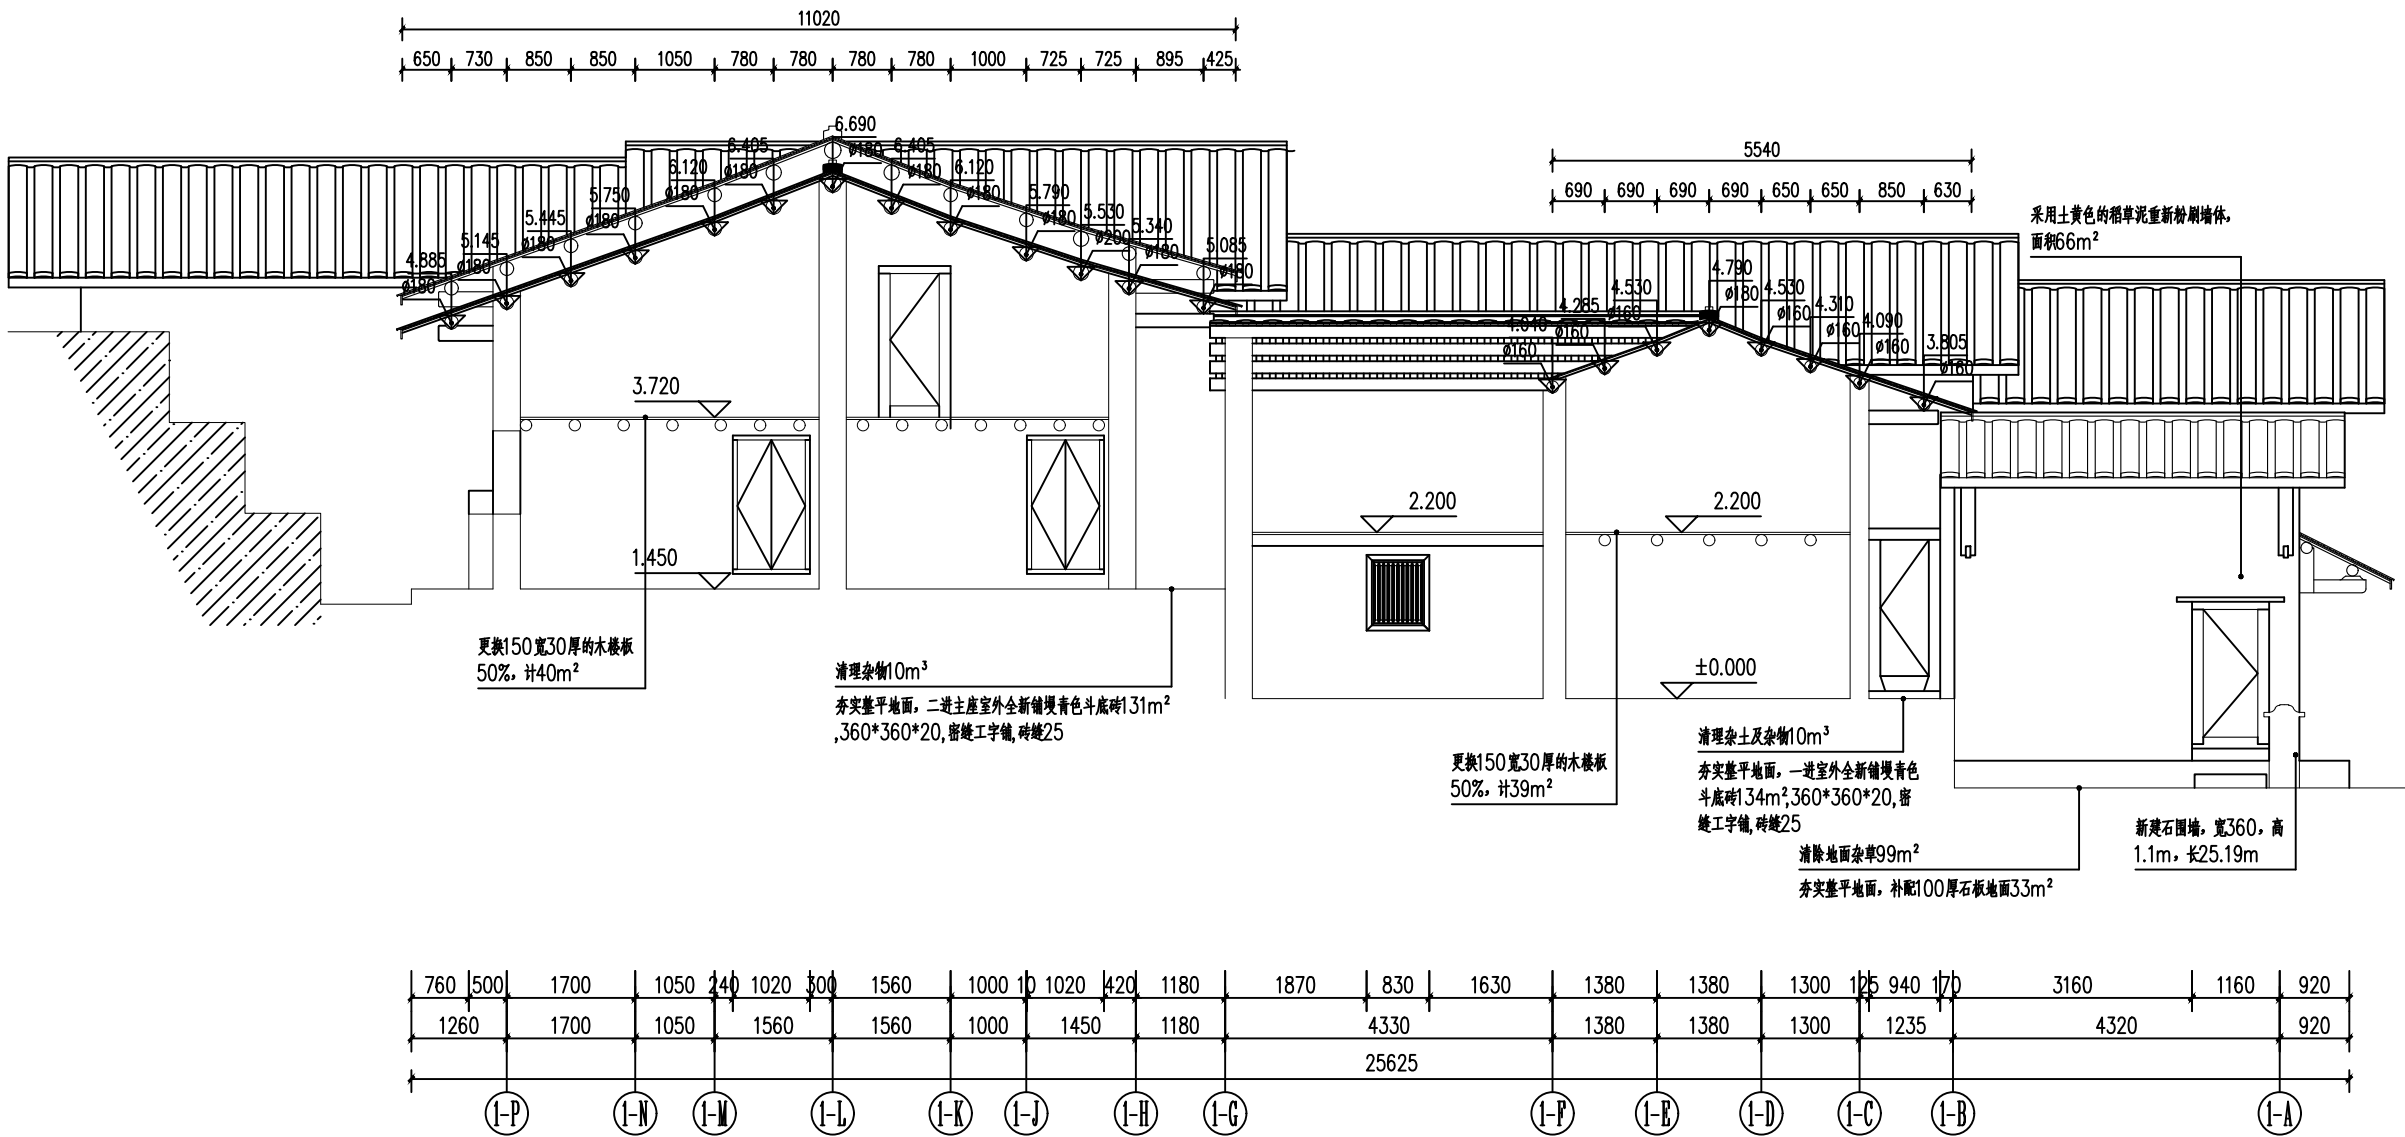

11-11剖面图

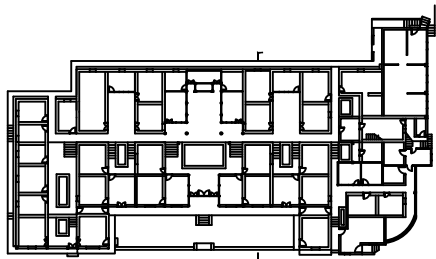

注册(执业)章

出图章

会 签 栏

建 筑		景 观	
结 构		道 路	
给排水		桥 梁	
电 气		动 力	
暖 通		其 他	



浙江汇创设计集团有限公司

ZHEJIANG HUICHUANG DESIGN GROUP CO., LTD

电话: 0571-82979627

地址: 杭州市. 萧山区. 市心北路22号

东方世纪中心19F

建筑行业(建筑工程)甲级 A233033836

风景园林工程设计专项乙级 A233033836

城乡规划(乙级) 浙自然资规划2120135号

签 署 栏

	实 名	签 名
审 定	胡益智	胡益智
审 核	胡益智	胡益智
项目负责	蔡敦岩	蔡敦岩
专业负责	蔡敦岩	蔡敦岩
校 对	王水峰	王水峰
设 计	漏灵锋	漏灵锋
制 图	漏灵锋	漏灵锋

建设单位
仙游县西苑乡柳园村


项目名称
仙游县西苑乡柳园村旧(新)厝厅历史建筑修缮提升工程

项目编号


子项名称

图纸名称
11-11剖面图

图号	SJ-34	版次	第一版
专业	建筑	阶段	设计
比例	1:100	日期	2025. 02

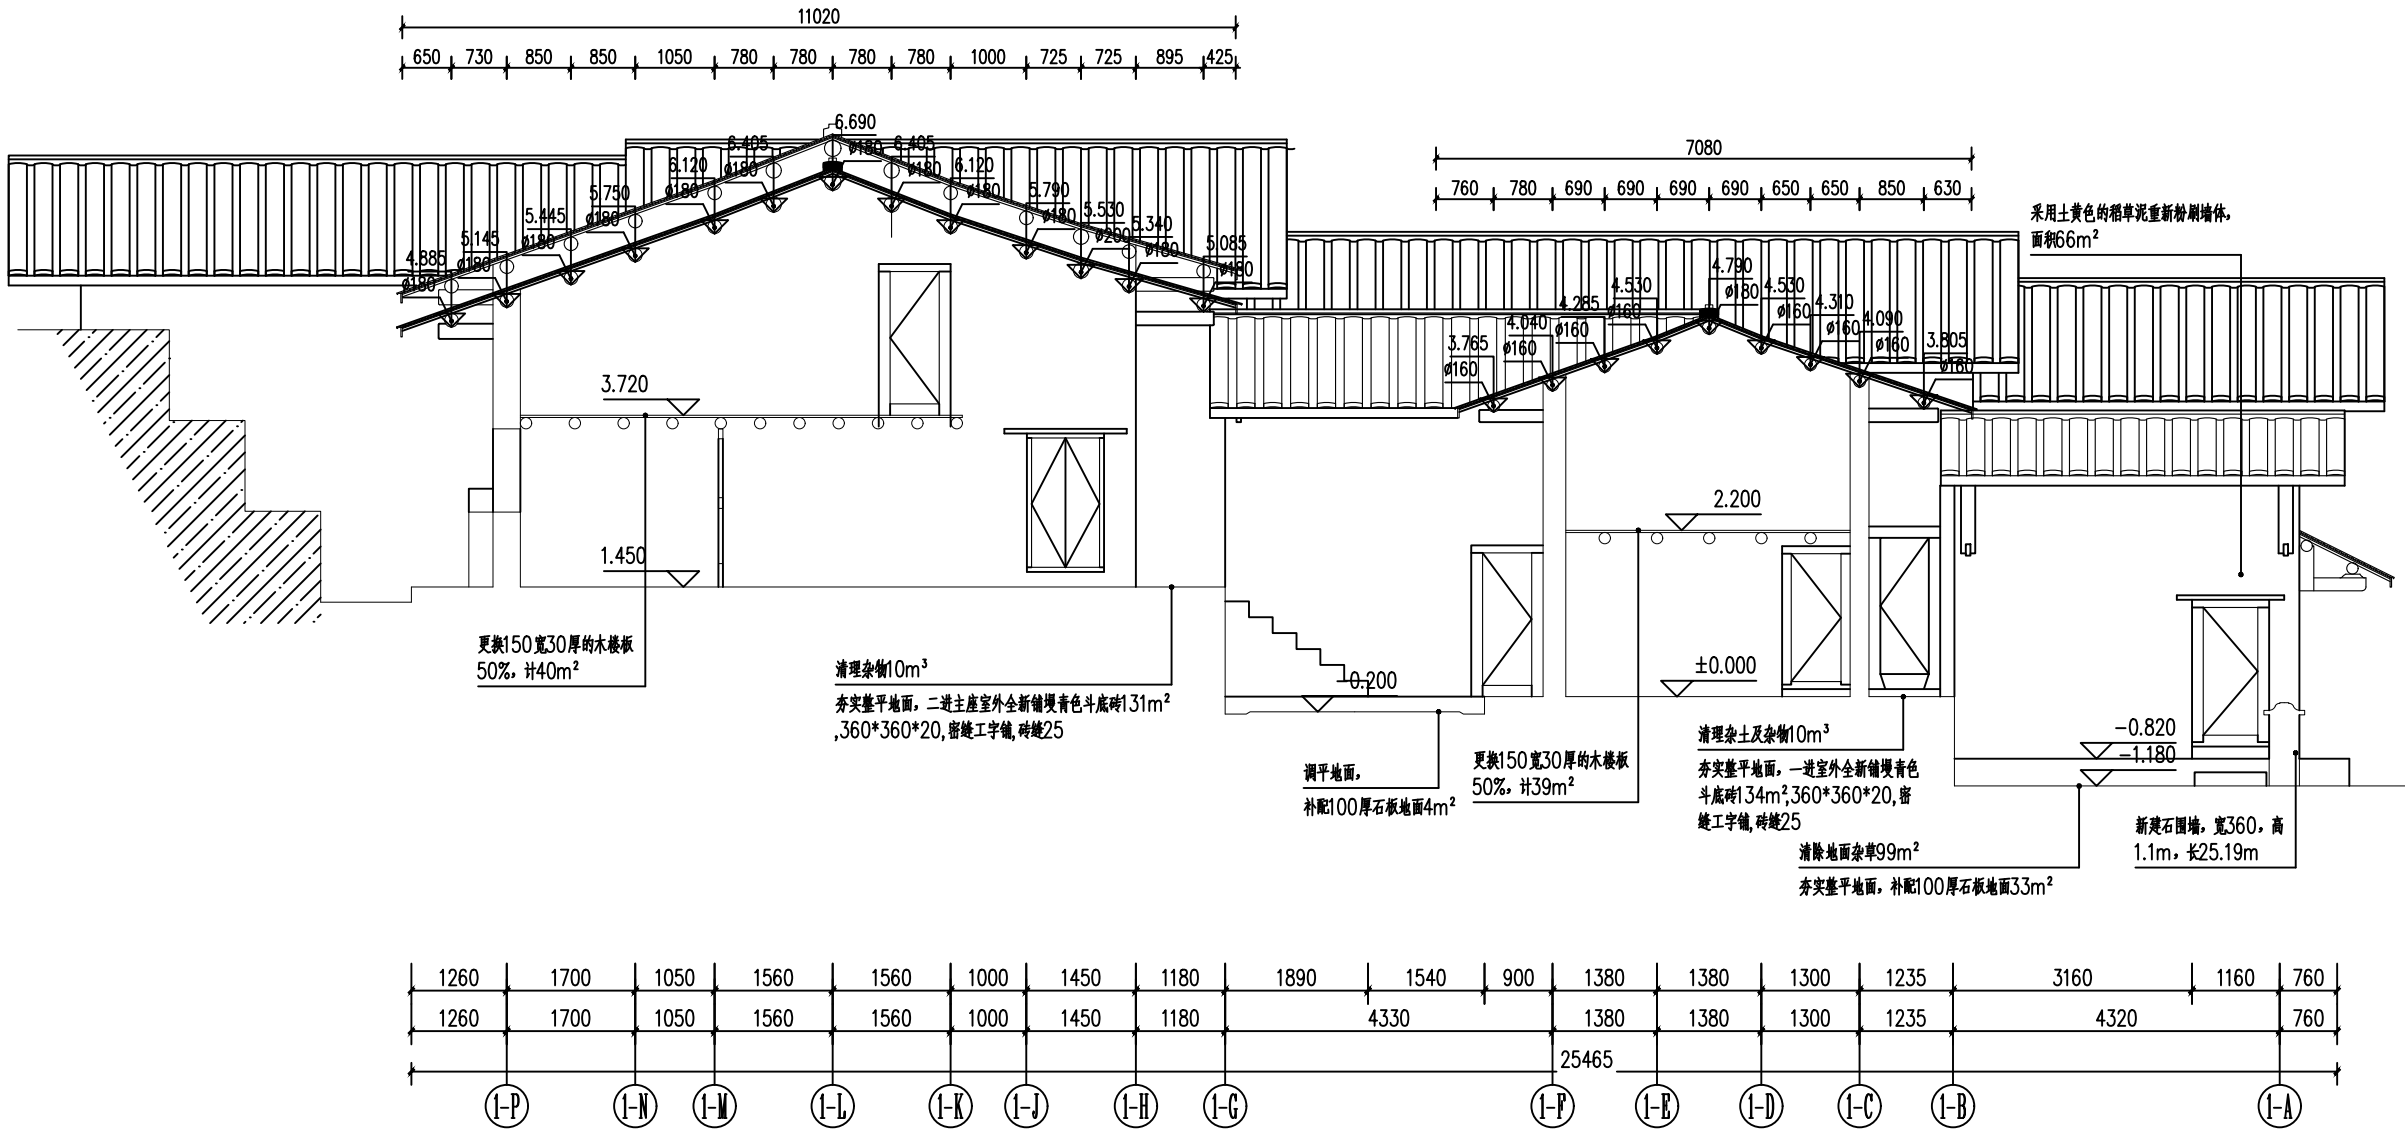

12-12剖面图

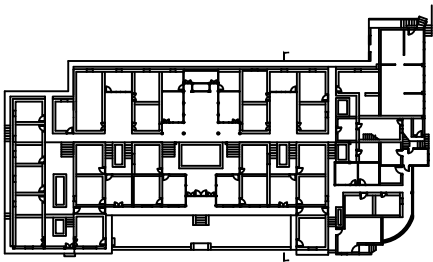

注册(执业)章

出图章

会 签 栏

建 筑		景 观	
结 构		道 路	
给排水		桥 梁	
电 气		动 力	
暖 通		其 他	



浙江汇创设计集团有限公司

ZHEJIANG HUICHUANG DESIGN GROUP CO., LTD

电话: 0571-82979627

地址: 杭州市. 萧山区. 市心北路22号

东方世纪中心19F

建筑行业(建筑工程)甲级 A233033836

风景园林工程设计专项乙级 A233033836

城乡规划(乙级) 浙自然资规划2120135号

签 署 栏

	实 名	签 名
审 定	胡益智	
审 核	胡益智	
项目负责	蔡敦岩	
专业负责	蔡敦岩	
校 对	王水峰	
设 计	漏灵锋	
制 图	漏灵锋	

建设单位
仙游县西苑乡柳园村


项目名称
仙游县西苑乡柳园村旧(新)厝厅历史建筑修缮提升工程

项目编号


子项名称

图纸名称
12-12剖面图





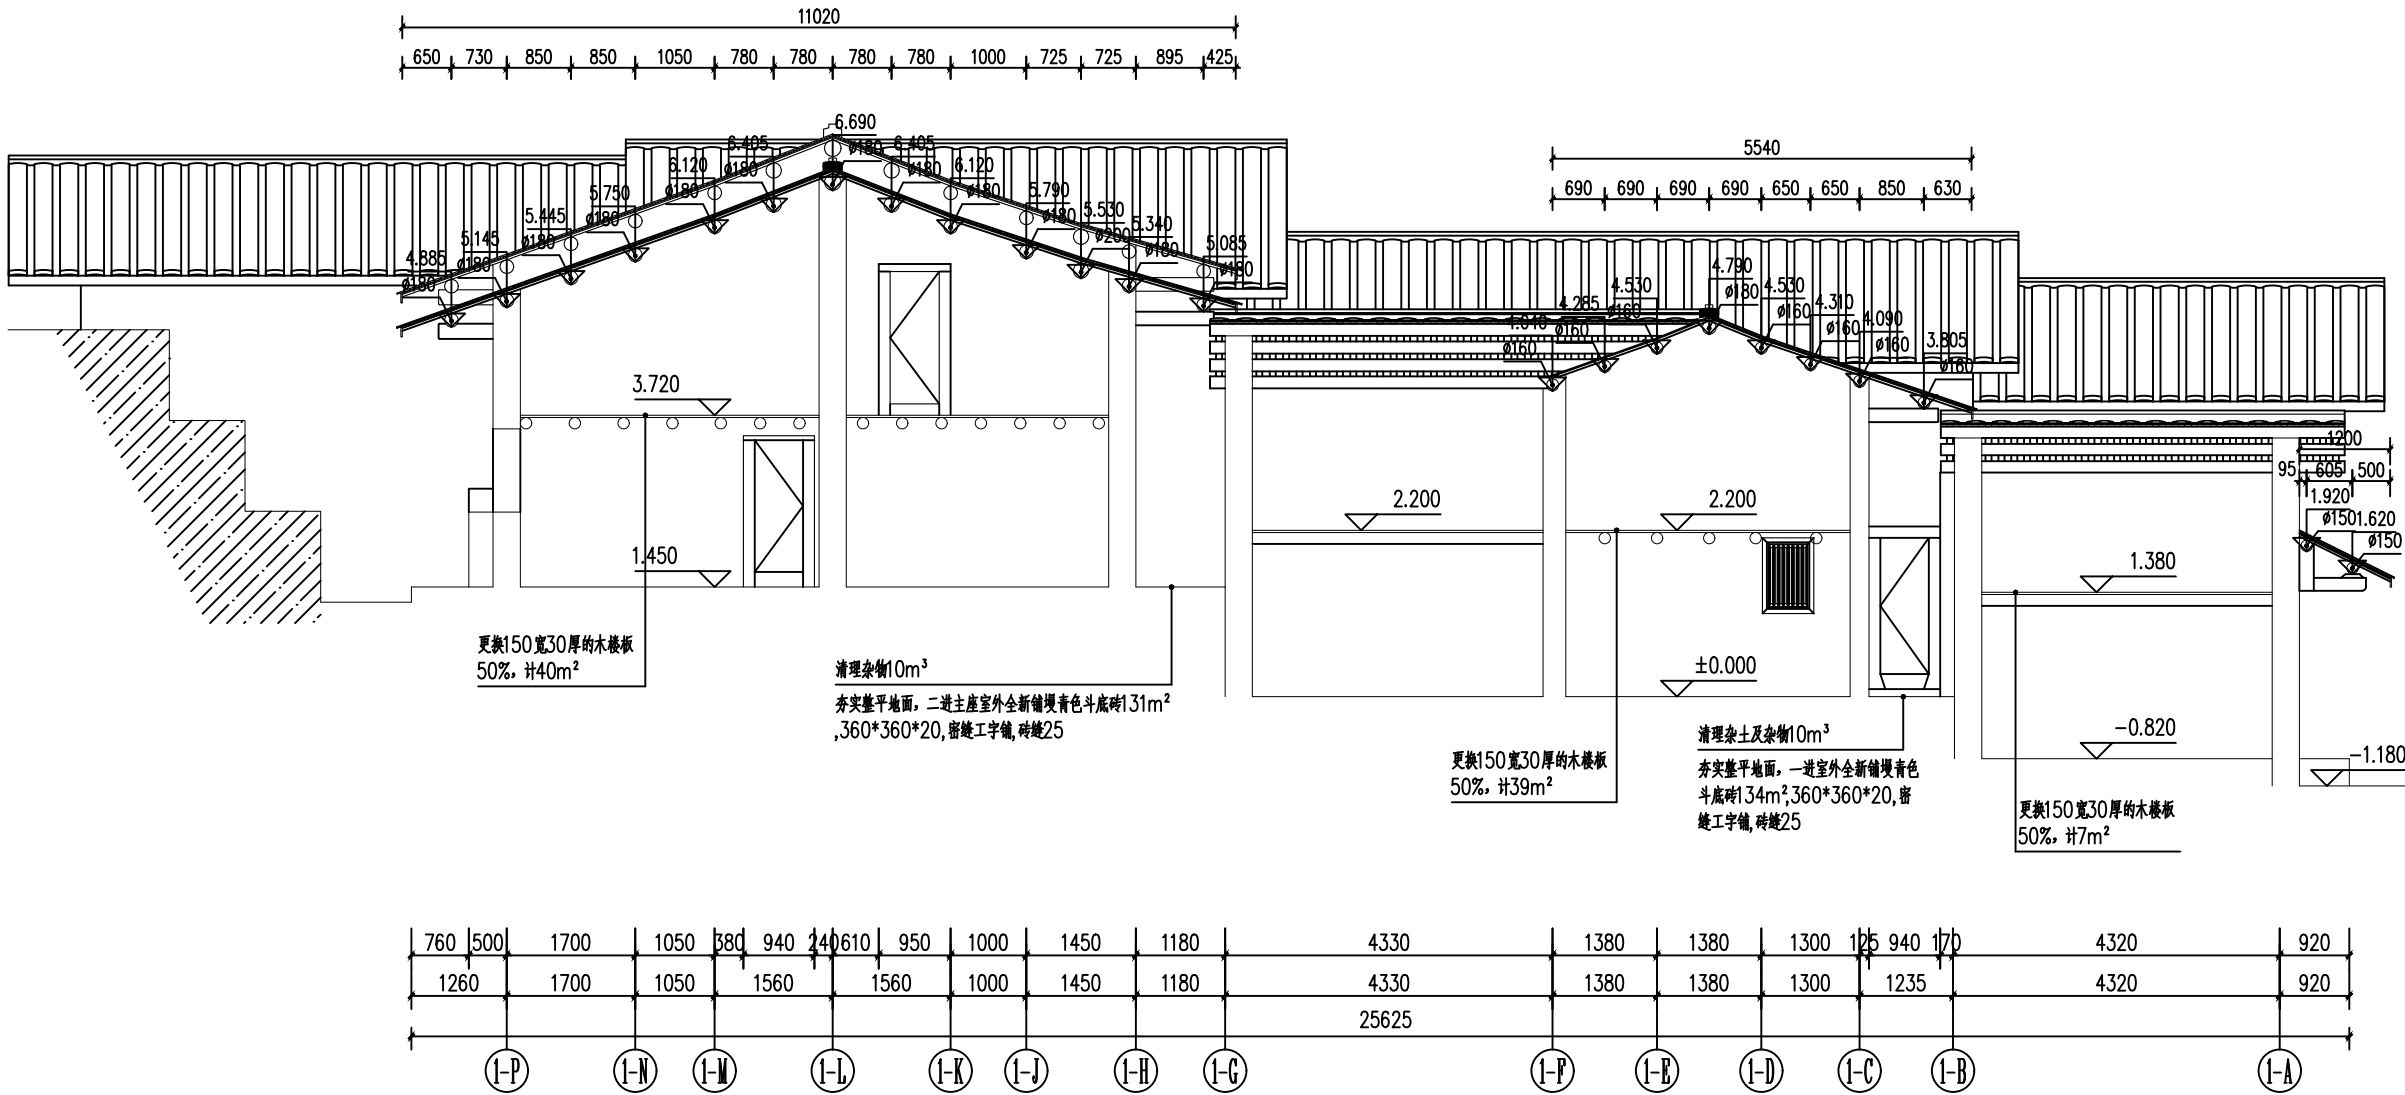



图号	SJ-35	版次	第一版
专业	建筑	阶段	设计
比例	1:100	日期	2025. 02

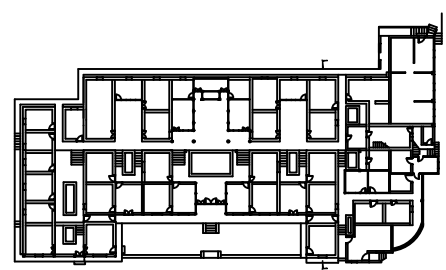


13-13剖面图

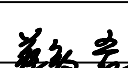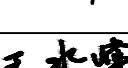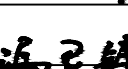


注册(执业)章	出图章
---------	-----

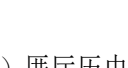会 签 栏			
建 筑		景 观	
结 构		道 路	
给排水		桥 梁	
电 气		动 力	
暖 通		其 他	
<div><p>浙江汇创设计集团有限公司 ZHEJIANG HUICHUANG DESIGN GROUP CO., LTD 电话: 0571-82979627 地址: 杭州市. 萧山区. 市心北路22号 东方世纪中心19F</p><p>建筑行业(建筑工程)甲级 A233033836 风景园林工程设计专项乙级 A233033836 城乡规划(乙级) 浙自然资规划2120135号</p></div>			
签 署 栏			
	实 名	签 名	
审 定	胡益智		
审 核	胡益智		
项目负责	蔡敦岩		
专业负责	蔡敦岩		
校 对	王水峰		
设 计	漏灵锋		
制 图	漏灵锋		
建设单位 仙游县西苑乡柳园村			
项目名称 仙游县西苑乡柳园村旧(新)厝厅历史建筑修缮提升工程			
项目编号			
子项名称			
图纸名称 13-13剖面图			
图号	SJ-36	版次	第一版
专业	建筑	阶段	设计
比例	1:100	日期	2025. 02

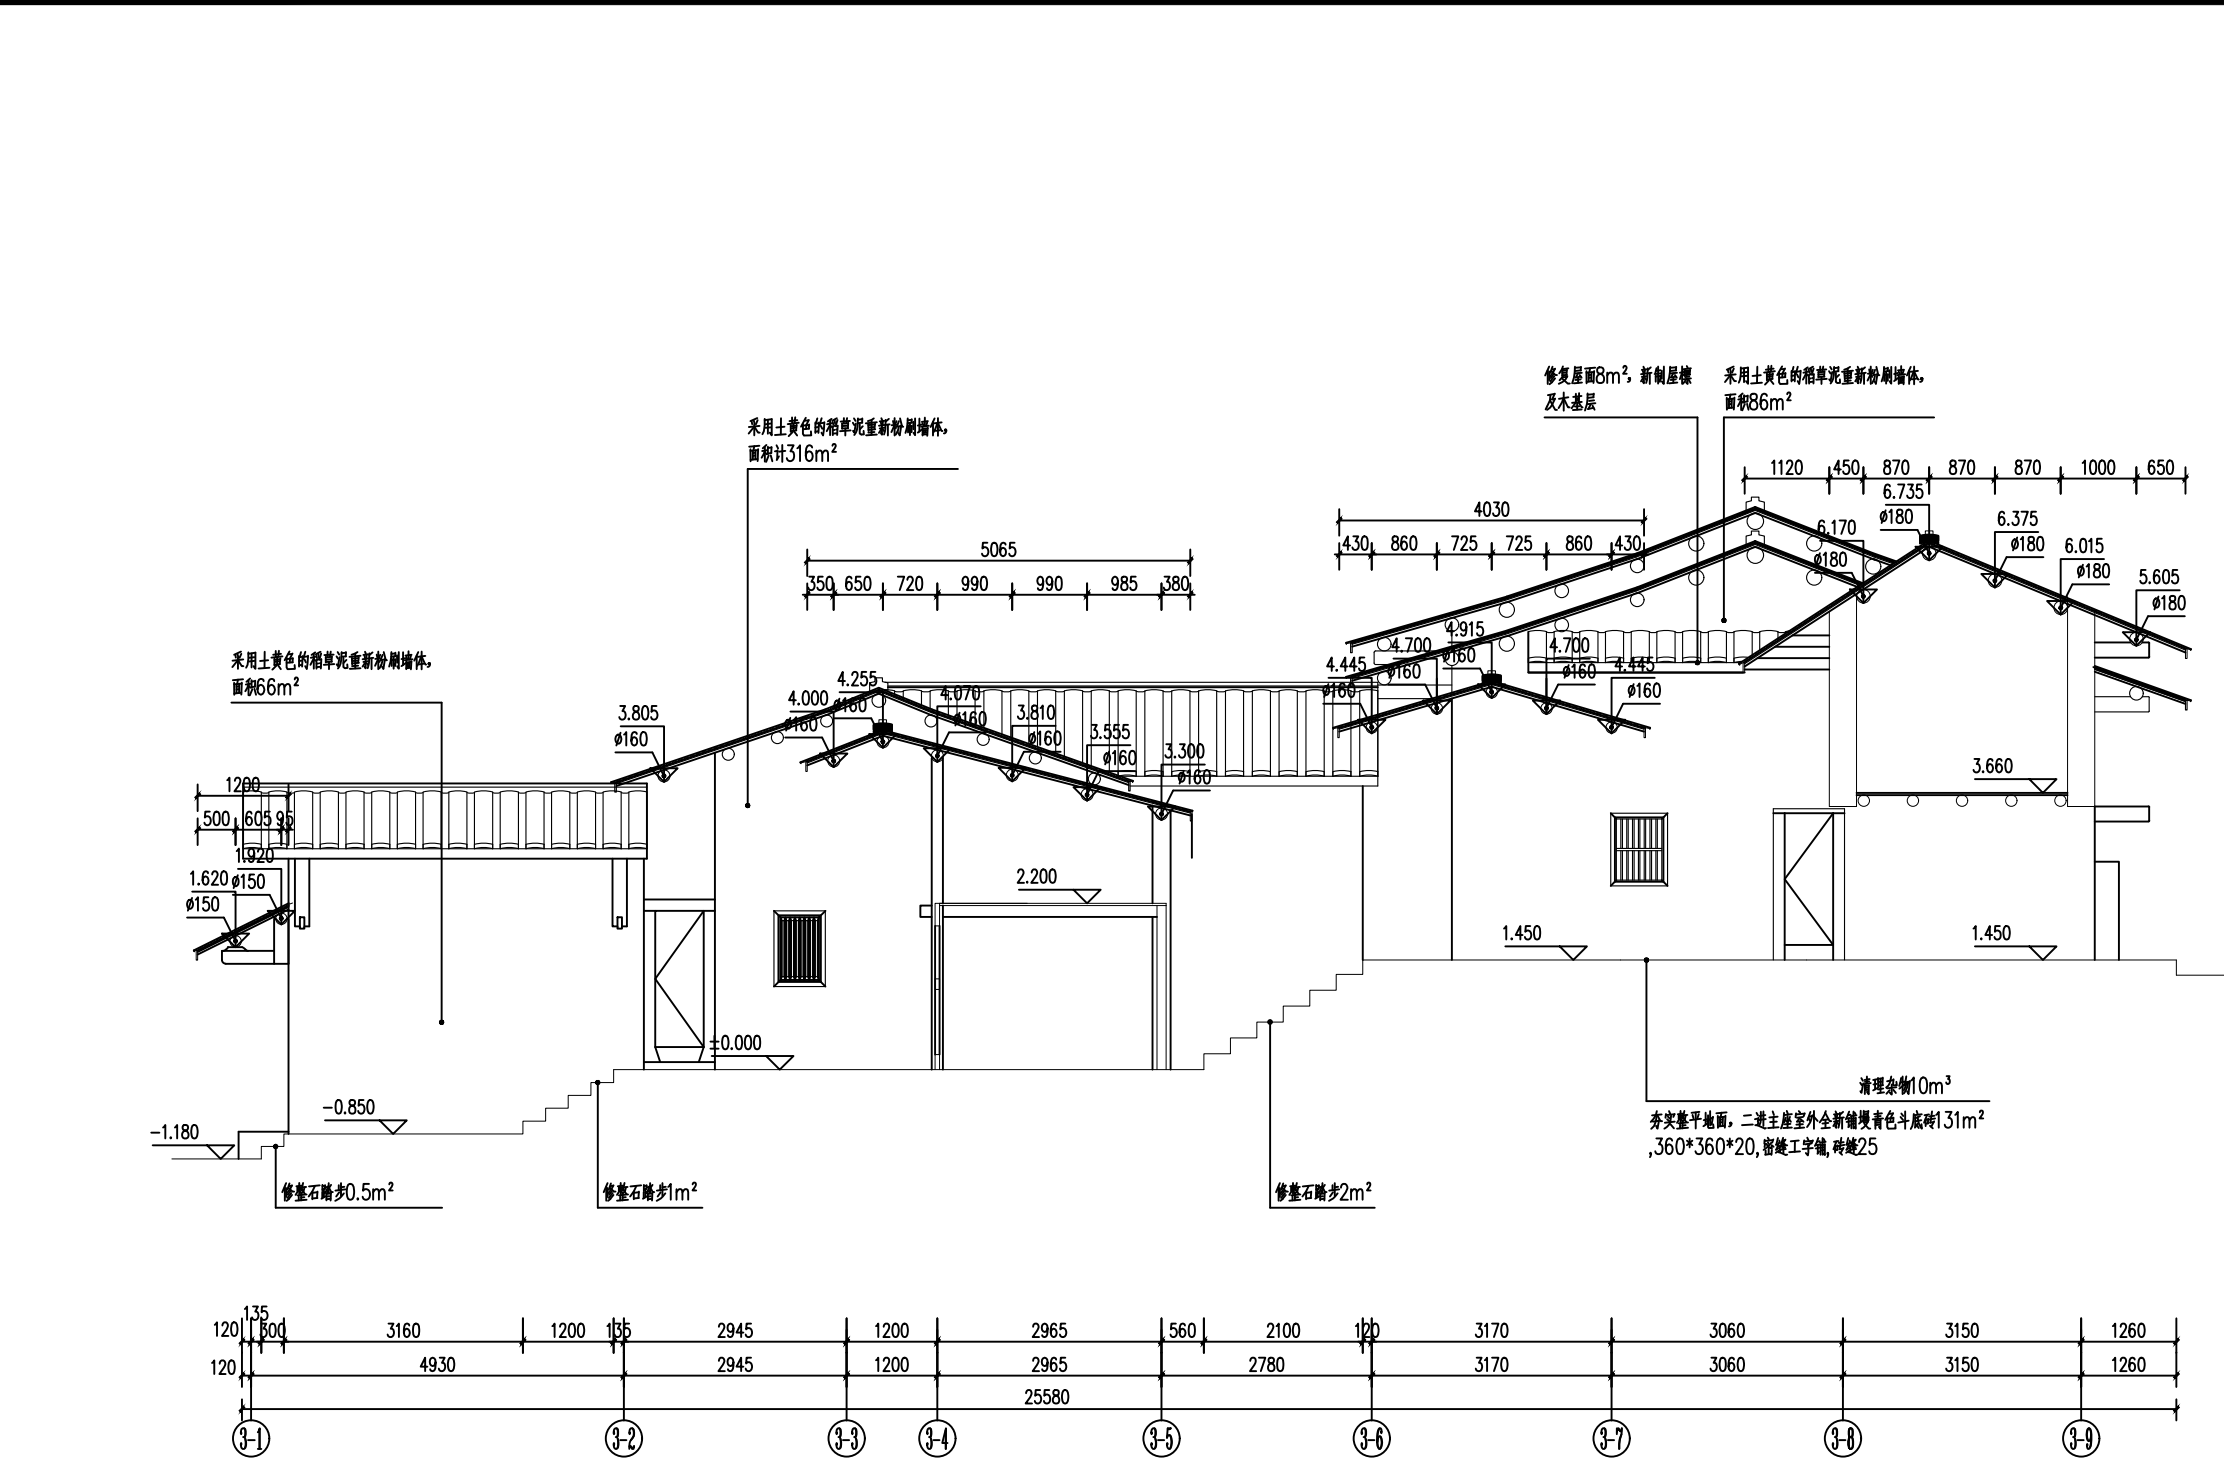

14-14剖面图

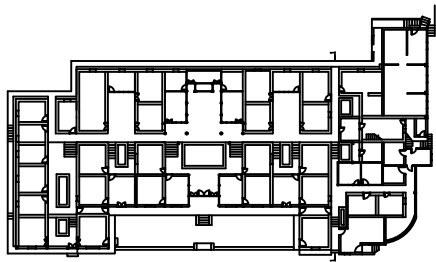

注册(执业)章

出图章

会 签 栏

建 筑		景 观	
结 构		道 路	
给排水		桥 梁	
电 气		动 力	
暖 通		其 他	



浙江汇创设计集团有限公司

ZHEJIANG HUICHUANG DESIGN GROUP CO., LTD

电话: 0571-82979627

地址: 杭州市. 萧山区. 市心北路22号

东方世纪中心19F

建筑行业(建筑工程)甲级 A233033836

风景园林工程设计专项乙级 A233033836

城乡规划(乙级) 浙自然资规划2120135号

签 署 栏

	实 名	签 名
审 定	胡益智	
审 核	胡益智	
项目负责	蔡敦岩	
专业负责	蔡敦岩	
校 对	王水峰	
设 计	漏灵锋	
制 图	漏灵锋	

建设单位

仙游县西苑乡柳园村

项目名称

仙游县西苑乡柳园村旧(新)厝厅历史建筑修缮提升工程


项目编号

子项名称


图纸名称

14-14剖面图

图号	SJ-37	版次	第一版
专业	建筑	阶段	设计
比例	1:100	日期	2025. 02

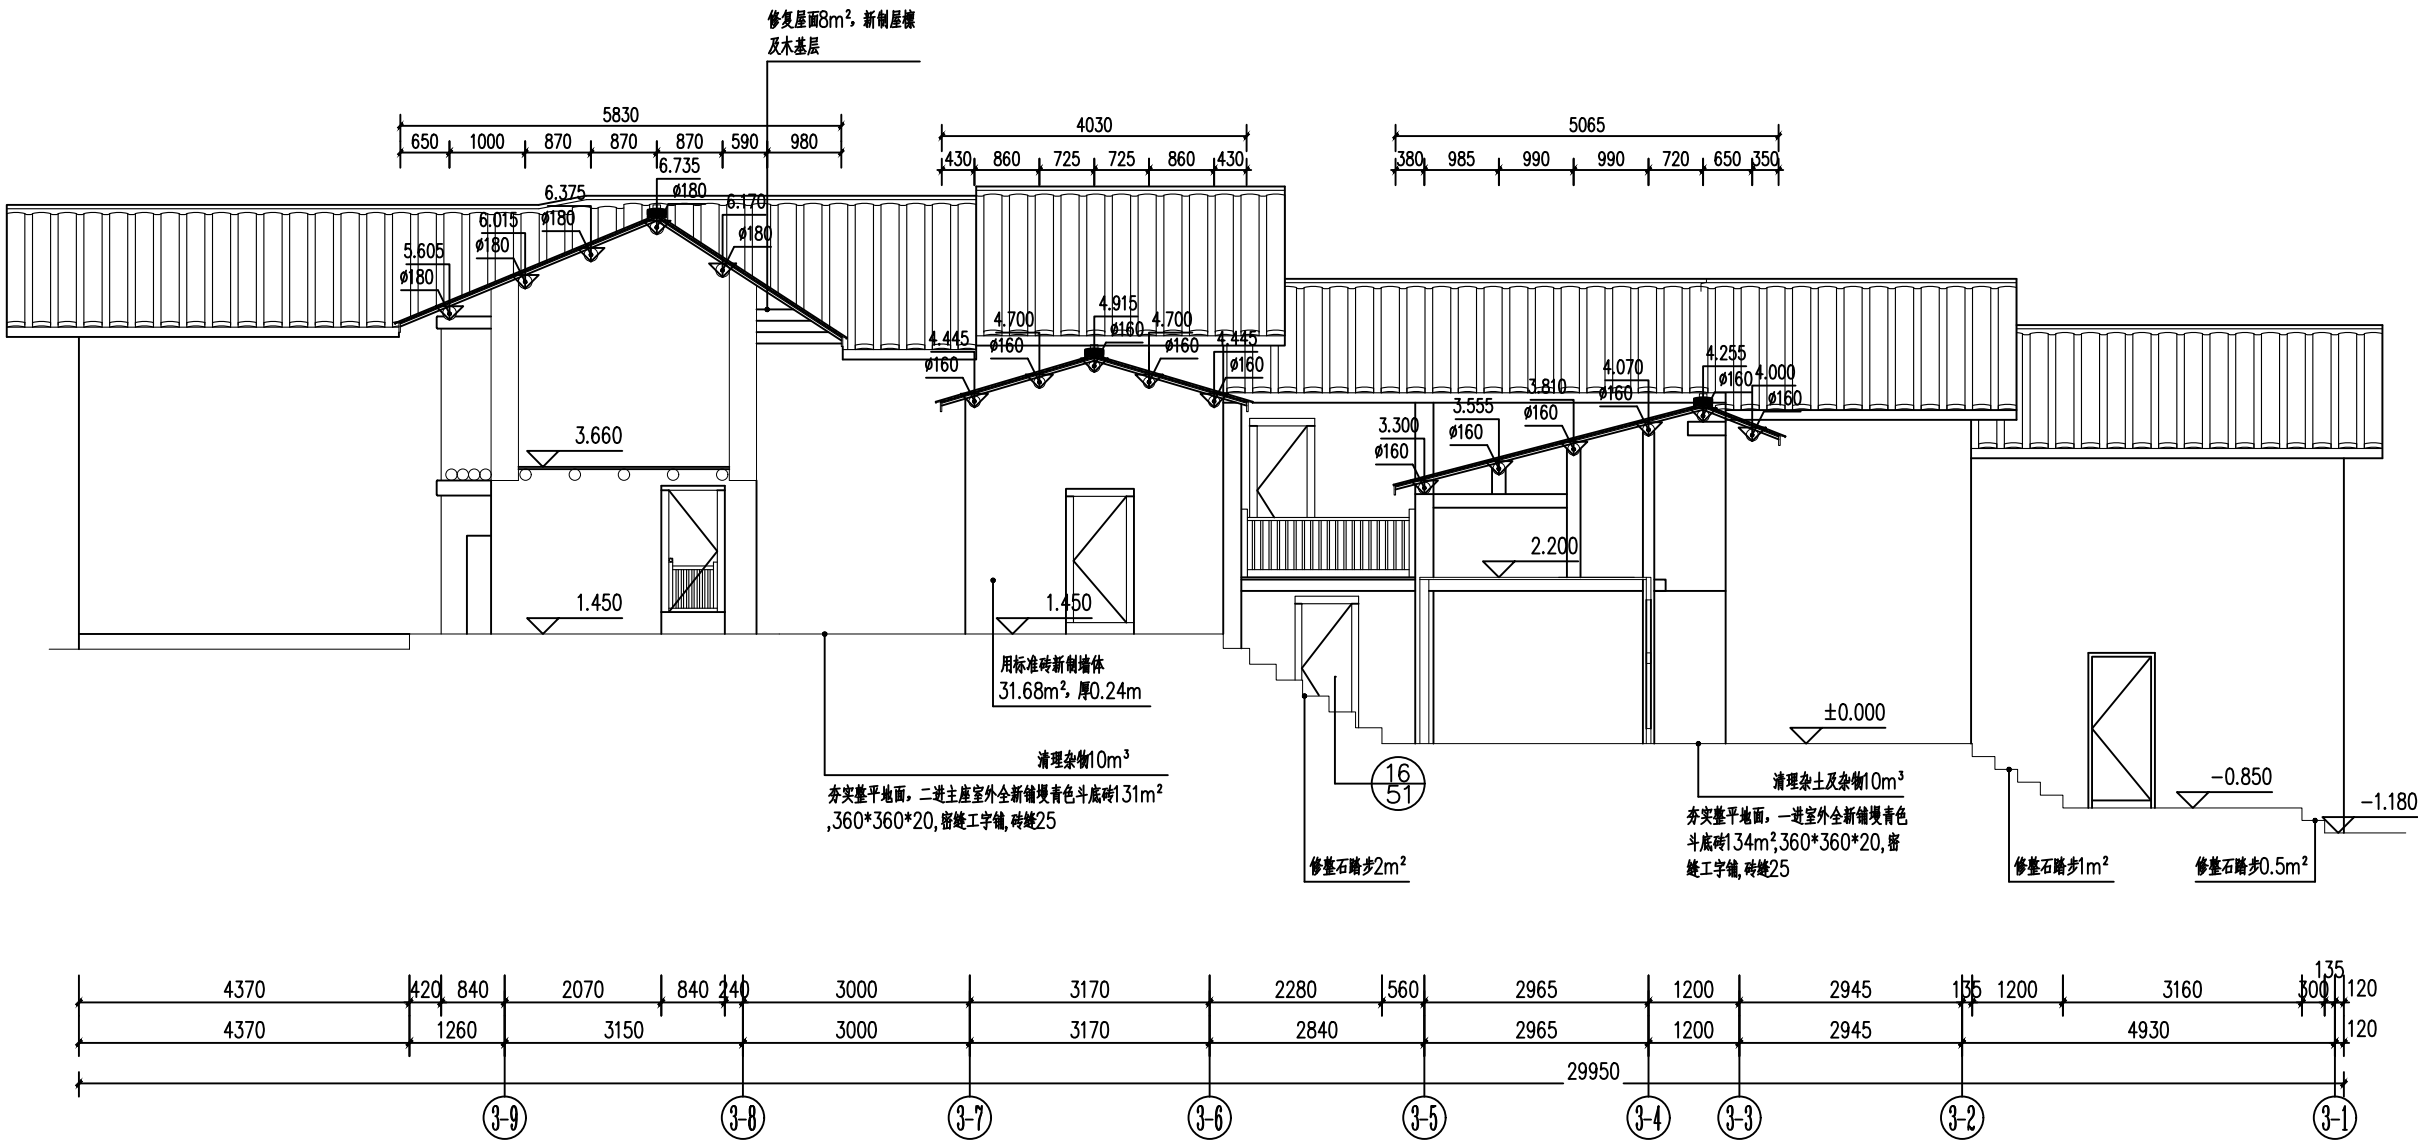

15-15剖面图

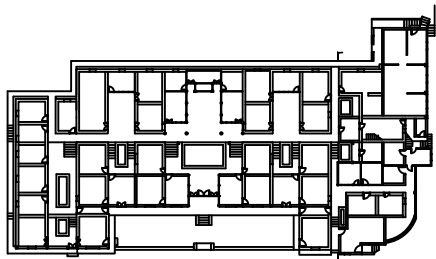

注册(执业)章

出图章

会 签 栏

建 筑		景 观	
结 构		道 路	
给排水		桥 梁	
电 气		动 力	
暖 通		其 他	



浙江汇创设计集团有限公司

ZHEJIANG HUICHUANG DESIGN GROUP CO., LTD

电话: 0571-82979627

地址: 杭州市. 萧山区. 市心北路22号

东方世纪中心19F

建筑行业(建筑工程)甲级 A233033836

风景园林工程设计专项乙级 A233033836

城乡规划(乙级) 浙自然资规划2120135号

签 署 栏

	实 名	签 名
审 定	胡益智	胡益智
审 核	胡益智	胡益智
项目负责	蔡敦岩	蔡敦岩
专业负责	蔡敦岩	蔡敦岩
校 对	王水峰	王水峰
设 计	漏灵锋	漏灵锋
制 图	漏灵锋	漏灵锋

建设单位

仙游县西苑乡柳园村

项目名称

仙游县西苑乡柳园村旧(新)厝厅历史建筑修缮提升工程


项目编号

子项名称

图纸名称

15-15剖面图

图号	SJ-38	版次	第一版
专业	建筑	阶段	设计
比例	1:100	日期	2025. 02

 

16-16剖面图

会 签 栏			
建 筑		景 观	
结 构		道 路	
给排水		桥 梁	
电 气		动 力	
暖 通		其 他	



浙江汇创设计集团有限公司
ZHEJIANG HUICHUANG DESIGN GROUP CO., LTD
电话: 0571-82979627
地址: 杭州市, 萧山区, 市心北路22号
东方世纪中心19F


建筑行业 (建筑工程) 甲级 A233033836
风景园林工程设计专项乙级 A233033836
城乡规划 (乙级) 浙自然资规划2120135号

签 署 栏		
	实 名	签 名
审 定	胡益智	胡益智
审 核	胡益智	胡益智
项目负责	蔡敦岩	蔡敦岩
专业负责	蔡敦岩	蔡敦岩
校 对	王水峰	王水峰
设 计	漏灵锋	漏灵锋
制 图	漏灵锋	漏灵锋

建设单位 仙游县西苑乡柳园村			
项目名称 仙游县西苑乡柳园村旧 (新) 厝厅历史建筑修缮提升工程			
项目编号			
子项名称			
图纸名称	16-16剖面图		
图号	SJ-39	版次	第一版
专业	建筑	阶段	设计
比例	1:80	日期	2025. 02

注册 (执业) 章	出图章
-----------	-----

本图未盖出图章无效

 

17-17剖面图

会 签 栏			
建 筑		景 观	
结 构		道 路	
给排水		桥 梁	
电 气		动 力	
暖 通		其 他	



浙江汇创设计集团有限公司
ZHEJIANG HUICHUANG DESIGN GROUP CO., LTD
电话: 0571-82979627
地址: 杭州市. 萧山区. 市心北路22号
东方世纪中心19F

建筑行业 (建筑工程) 甲级 A233033836
风景园林工程设计专项乙级 A233033836
城乡规划 (乙级) 浙自然资规划2120135号

签 署 栏		
	实 名	签 名
审 定	胡益智	胡益智
审 核	胡益智	胡益智
项目负责	蔡敦岩	蔡敦岩
专业负责	蔡敦岩	蔡敦岩
校 对	王水峰	王水峰
设 计	漏灵锋	漏灵锋
制 图	漏灵锋	漏灵锋

建设单位 仙游县西苑乡柳园村			
项目名称 仙游县西苑乡柳园村旧 (新) 厝厅历史建筑修缮提升工程			
项目编号			
子项名称			
图纸名称	17-17剖面图		
图号	SJ-40	版次	第一版
专业	建筑	阶段	设计
比例	1:80	日期	2025. 02

注册 (执业) 章

出图章

会 签 栏			
建 筑		景 观	
结 构		道 路	
给排水		桥 梁	
电 气		动 力	
暖 通		其 他	



浙江汇创设计集团有限公司

ZHEJIANG HUICHUANG DESIGN GROUP CO., LTD

电话: 0571-82979627

地址: 杭州市·萧山区·市心北路22号

东方世纪中心19F

建筑行业（建筑工程）甲级 A233033836

风景园林工程设计专项乙级 A233033836

城乡规划（乙级） 浙自然资规划2120135号

签 署 栏

	实 名	签 名
审 定	胡益智	胡益智
审 核	胡益智	胡益智
项目负责	蔡敦岩	蔡敦岩
专业负责	蔡敦岩	蔡敦岩
校 对	王水峰	王水峰
设 计	漏灵锋	漏灵锋
制 图	漏灵锋	漏灵锋

建设单位

仙游县西苑乡柳园村

项目名称

仙游县西苑乡柳园村旧（新）厝厅历史建筑修缮提升工程


项目编号

子项名称

图纸名称


18-18剖面图

图号	SJ-41	版次	第一版
专业	建筑	阶段	设计
比例	1:80	日期	2025. 02

 

注册(执业)章

出图章

 

19-19剖面图

会 签 栏			
建 筑		景 观	
结 构		道 路	
给排水		桥 梁	
电 气		动 力	
暖 通		其 他	




浙江汇创设计集团有限公司
ZHEJIANG HUICHUANG DESIGN GROUP CO., LTD
电话: 0571-82979627
地址: 杭州市, 萧山区, 市心北路22号
东方世纪中心19F
建筑行业 (建筑工程) 甲级 A233033836
风景园林工程设计专项乙级 A233033836
城乡规划 (乙级) 浙自然资规划2120135号

签 署 栏		
	实 名	签 名
审 定	胡益智	胡益智
审 核	胡益智	胡益智
项目负责	蔡敦岩	蔡敦岩
专业负责	蔡敦岩	蔡敦岩
校 对	王水峰	王水峰
设 计	漏灵锋	漏灵锋
制 图	漏灵锋	漏灵锋

建设单位 仙游县西苑乡柳园村			
项目名称 仙游县西苑乡柳园村旧 (新) 厝厅历史建筑修缮提升工程			
项目编号			
子项名称			
图纸名称	19-19剖面图		
图号	SJ-42	版次	第一版
专业	建筑	阶段	设计
比例	1:80	日期	2025. 02

注册 (执业) 章	出图章
-----------	-----

 

会 签 栏			
建 筑		景 观	
结 构		道 路	
给排水		桥 梁	
电 气		动 力	
暖 通		其 他	



浙江汇创设计集团有限公司

ZHEJIANG HUICHUANG DESIGN GROUP CO., LTD

电话: 0571-82979627

地址: 杭州市. 萧山区. 市心北路22号

东方世纪中心19F

建筑行业（建筑工程）甲级 A233033836

风景园林工程设计专项乙级 A233033836

城乡规划（乙级）浙自然资规划2120135号

签 署 栏

	实 名	签 名
审 定	胡益智	胡益智
审 核	胡益智	胡益智
项目负责	蔡敦岩	蔡敦岩
专业负责	蔡敦岩	蔡敦岩
校 对	王水峰	王水峰
设 计	漏灵锋	漏灵锋
制 图	漏灵锋	漏灵锋

建设单位

仙游县西苑乡柳园村

项目名称

仙游县西苑乡柳园村旧（新）厝厅历史建筑修缮提升工程

项目编号

子项名称

图纸名称

20-20剖面图

图号

SJ-43

版次

第一版

专业

建筑

阶段

设计

比例

1:80


日期

2025. 02


注册(执业)章

出图章


本图未盖出图章无效

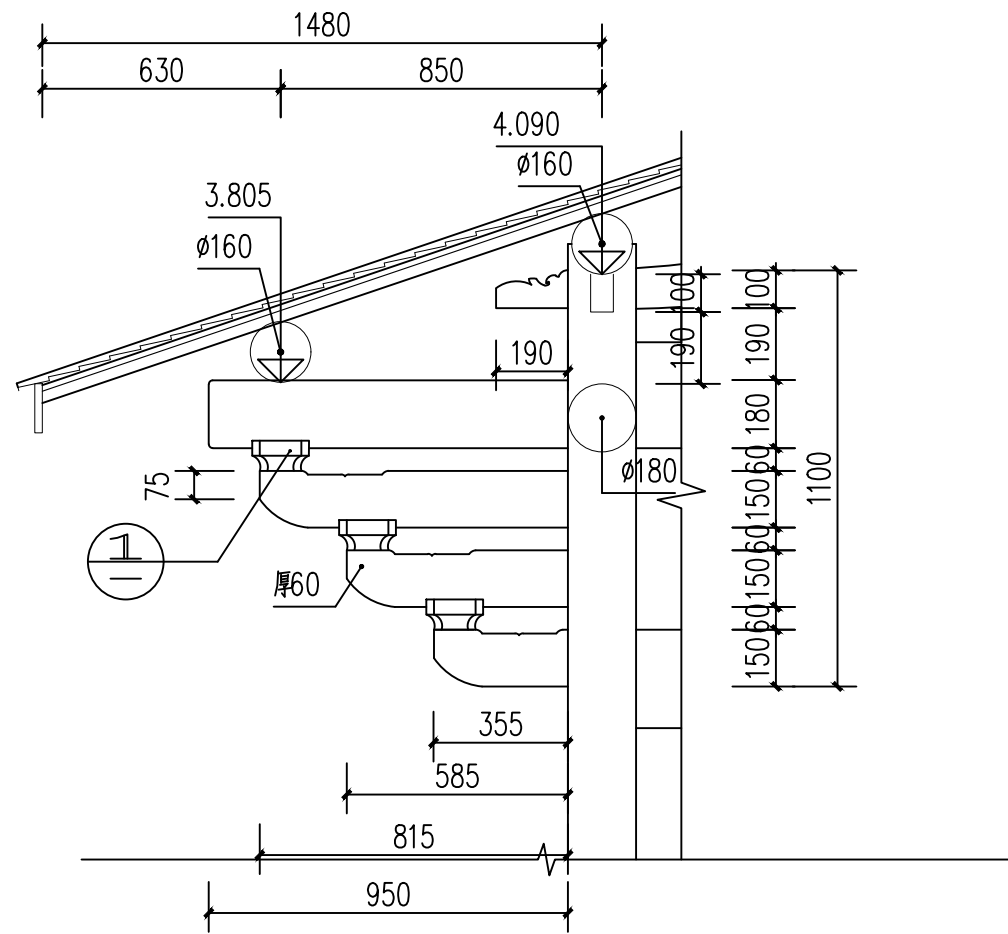


01/24 一进主座前檐插拱大样图

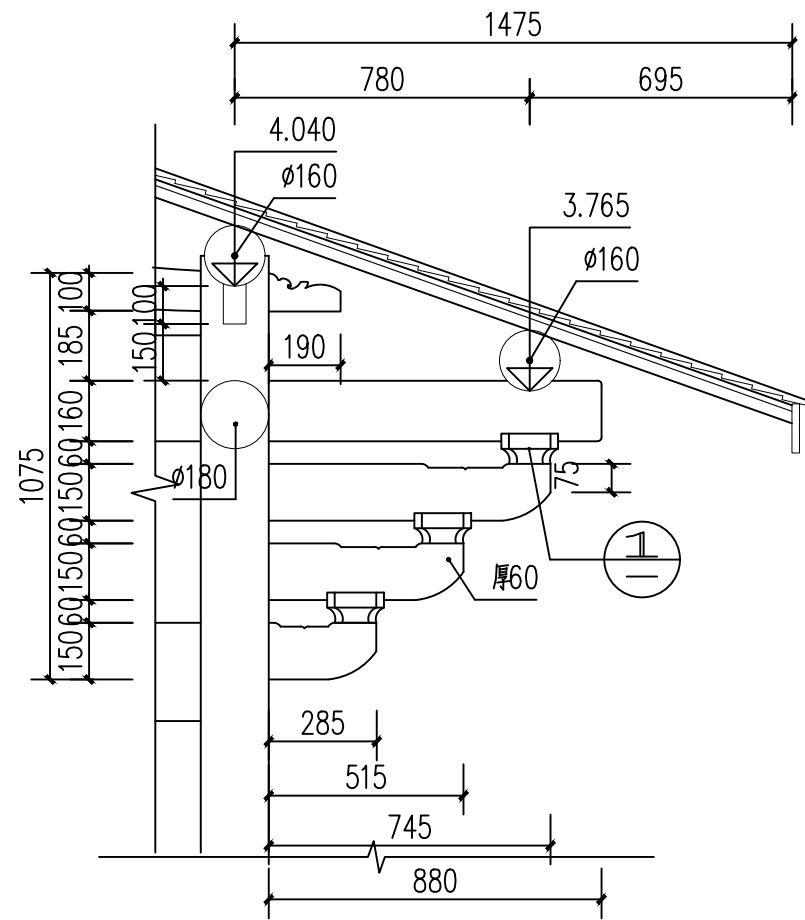


02/25 一进主座后檐插拱大样图

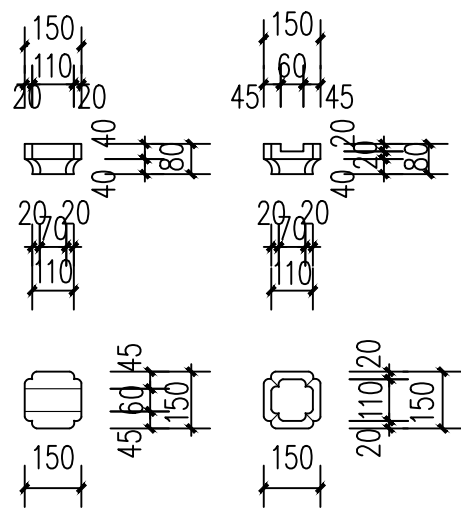

1 1:20

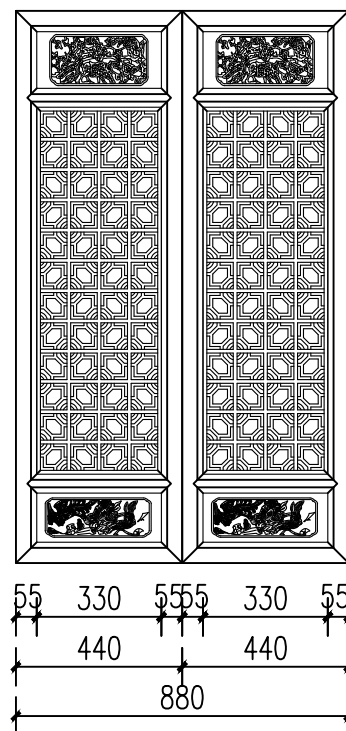

03/44 1-M轴窗扇大样图

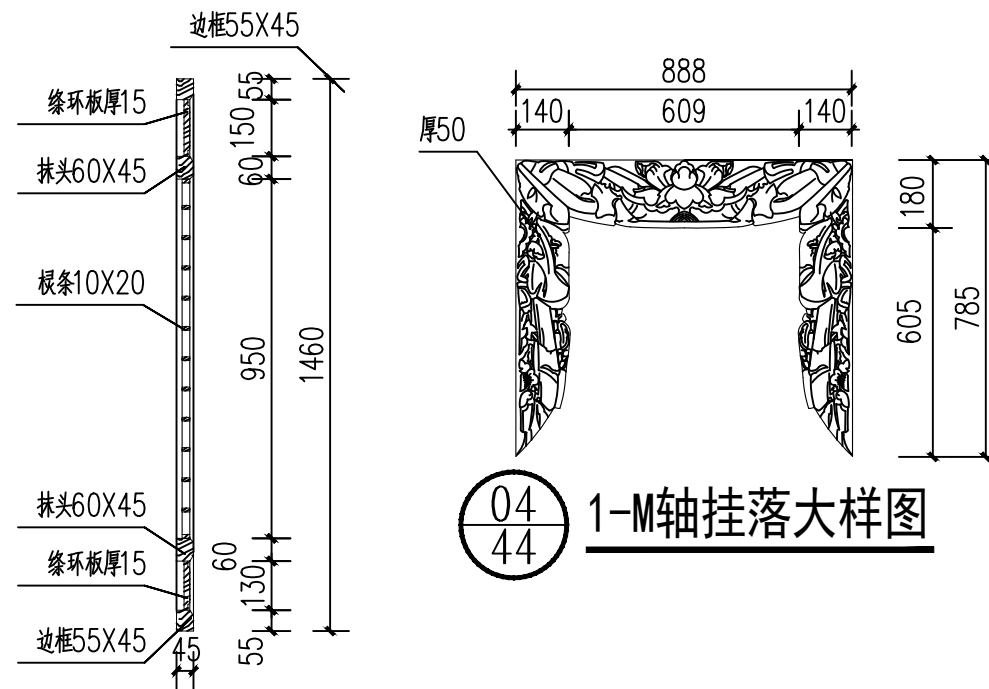

04/44 1-M轴挂落大样图

注册(执业)章

出图章

会 签 栏

建 筑		景 观	
结 构		道 路	
给排水		桥 梁	
电 气		动 力	
暖 通		其 他	



浙江汇创设计集团有限公司

ZHEJIANG HUICHUANG DESIGN GROUP CO., LTD

电话: 0571-82979627

地址: 杭州市. 萧山区. 市心北路22号

东方世纪中心19F

建筑行业(建筑工程)甲级 A233033836

风景园林工程设计专项乙级 A233033836

城乡规划(乙级) 浙自然资规划2120135号

签 署 栏

	实 名	签 名
审 定	胡益智	胡益智
审 核	胡益智	胡益智
项目负责	蔡敦岩	蔡敦岩
专业负责	蔡敦岩	蔡敦岩
校 对	王水峰	王水峰
设 计	漏灵锋	漏灵锋
制 图	漏灵锋	漏灵锋

建设单位
仙游县西苑乡柳园村






项目名称
仙游县西苑乡柳园村旧(新)厝厅历史建筑修缮提升工程

项目编号

子项名称

图纸名称
大样图(-)

图号	SJ-45	版次	第一版
专业	建筑	阶段	设计
比例	1:20	日期	2025. 02

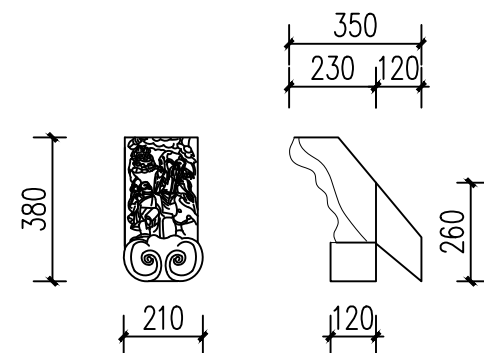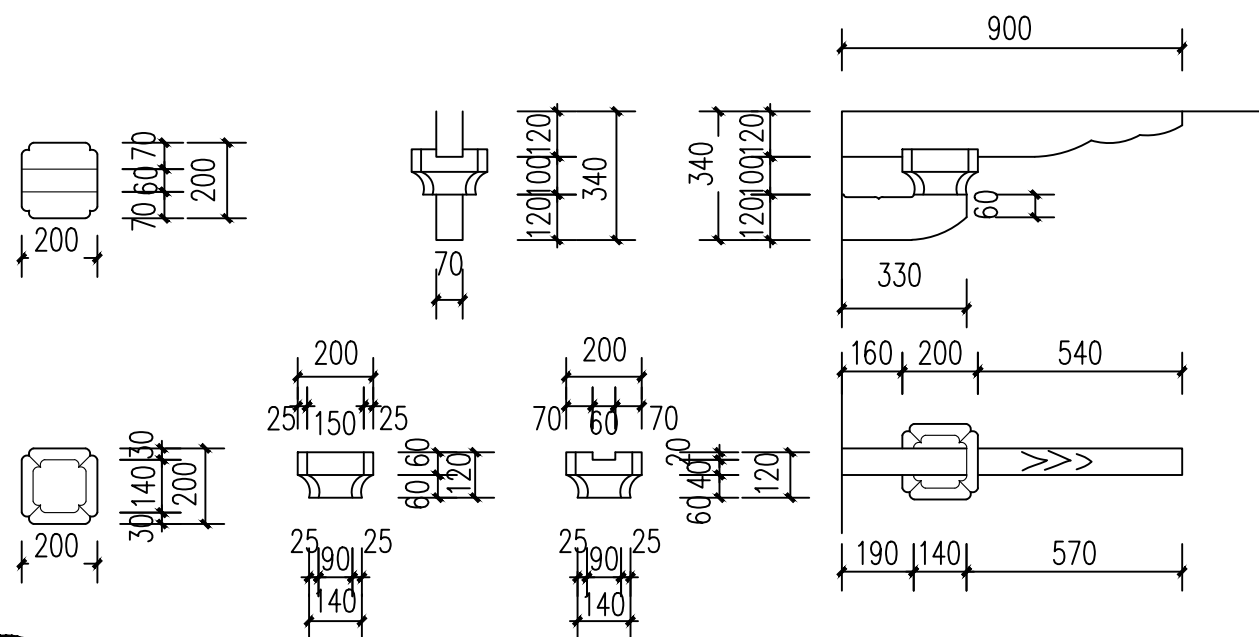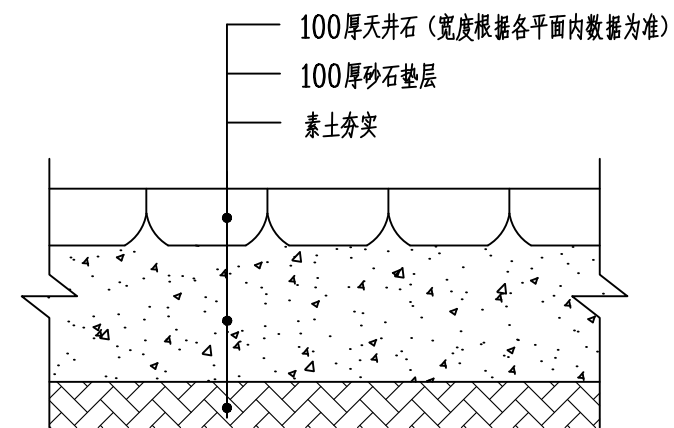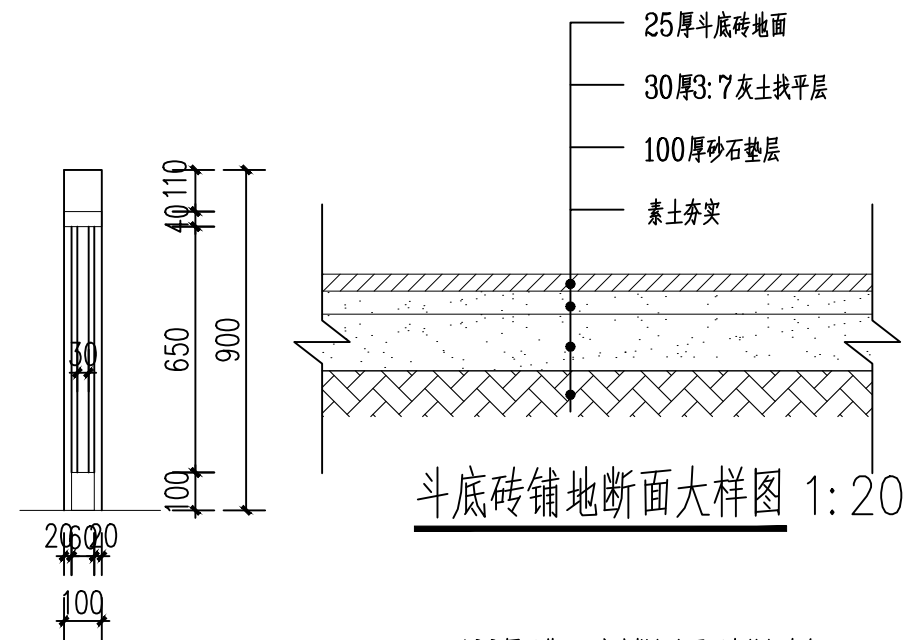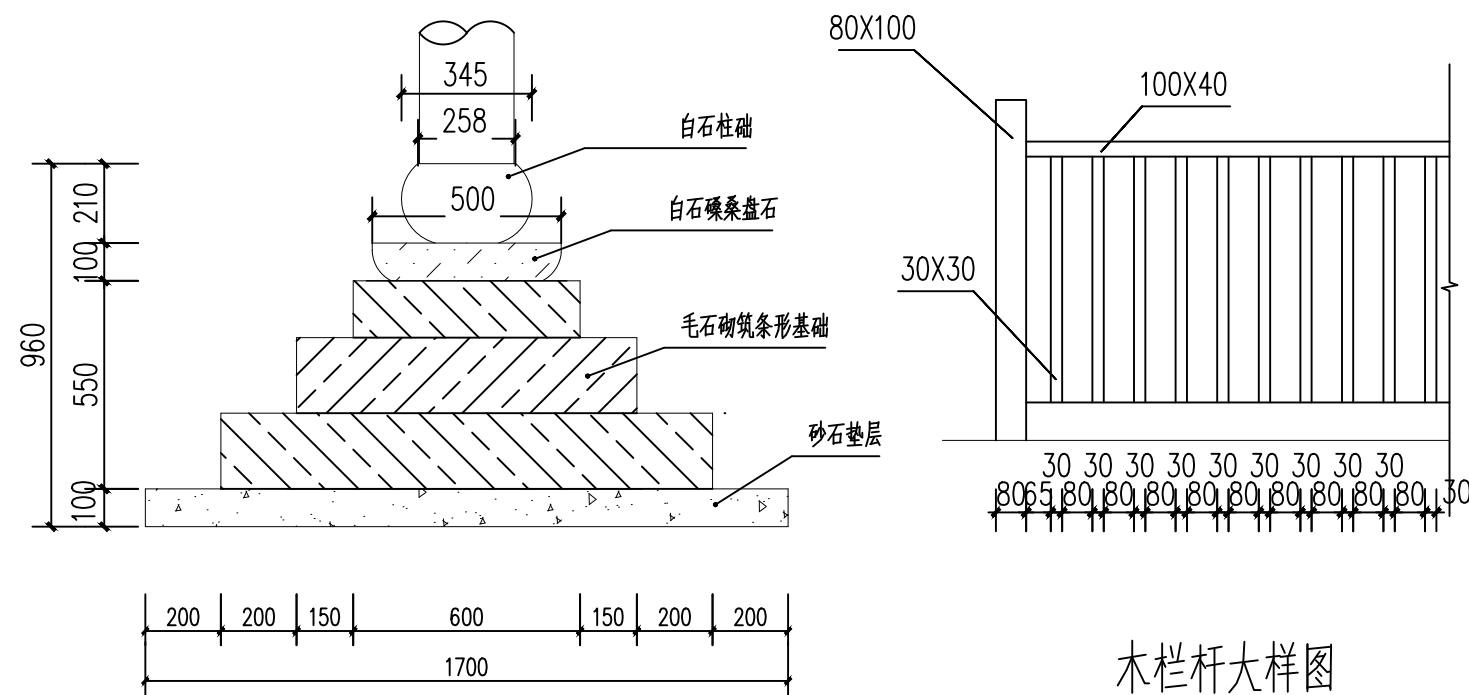

会 签 栏			
建 筑		景 观	
结 构		道 路	
给排水		桥 梁	
电 气		动 力	
暖 通		其 他	



浙江汇创设计集团有限公司

ZHEJIANG HUICHUANG DESIGN GROUP CO., LTD

电话: 0571-82979627

地址：杭州市.萧山区.市心北路22号

东方世纪中心19F

建筑行业（建筑工程）甲级 A233033836

风景园林工程设计专项乙级 A233033836

城乡规划（乙级） 浙自然资规划2120135号

签 署 栏		
	实 名	签 名
审 定	胡益智	
审 核	胡益智	
项目负责	蔡敦岩	
专业负责	蔡敦岩	
校 对	王水峰	
设 计	漏灵锋	
制 图	漏灵锋	

建设单位

仙游县西苑乡柳园村

项目名称

仙游县西苑乡柳园村旧（新）厝厅历史建筑修缮提升工程

项目编号

子项名称

图纸名称	
------	--

大样图(四)





图号	SJ-48	版次	第一版
专业	建筑	阶段	设计
比例	1:20	日期	2025. 02

注册(执业)章

出图章	
-----	--

本图未盖出图章无效

A3=420X297

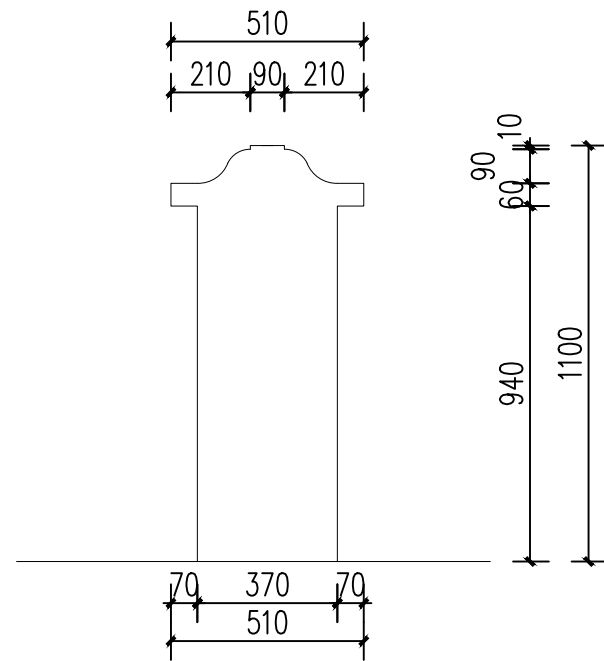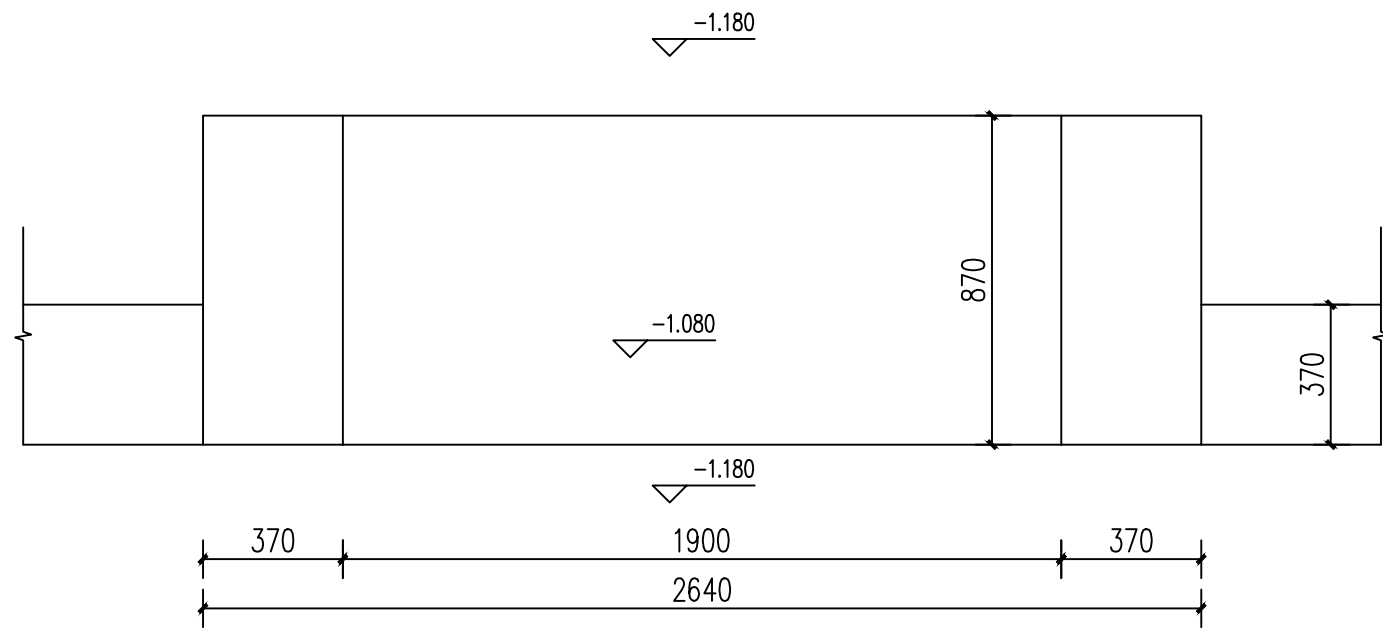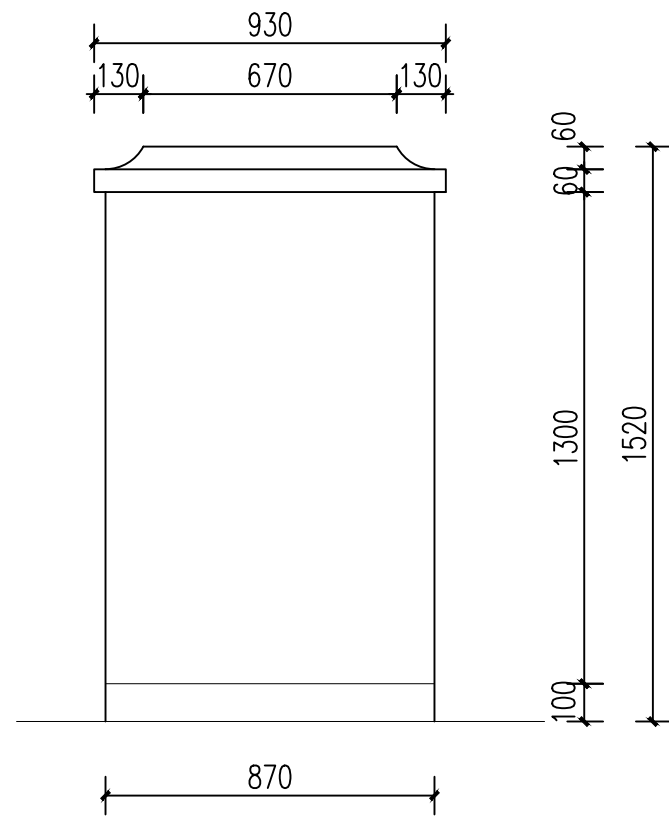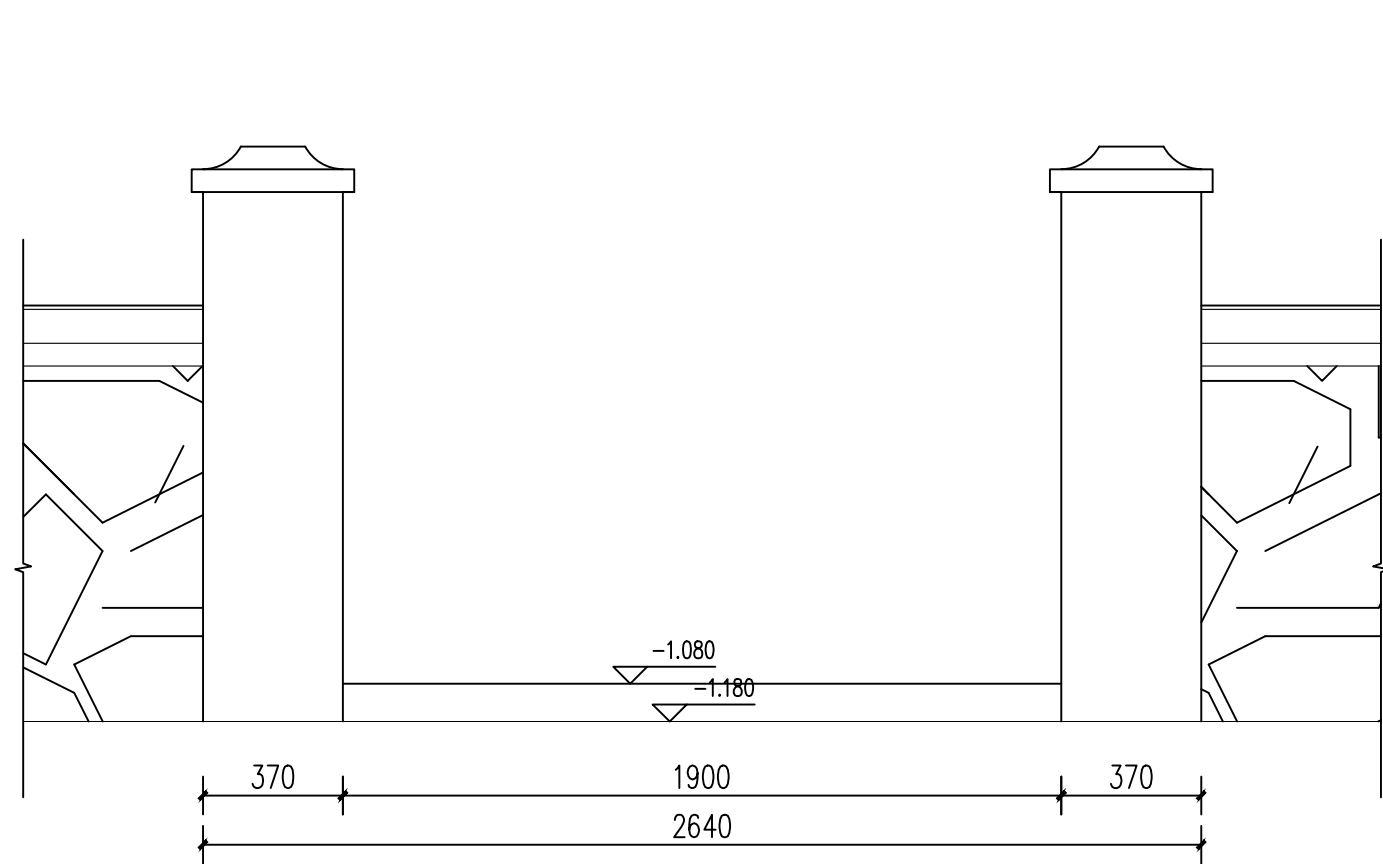

12/20 石围墙大样图

注册(执业)章

出图章

会 签 栏

建 筑		景 观	
结 构		道 路	
给排水		桥 梁	
电 气		动 力	
暖 通		其 他	



浙江汇创设计集团有限公司

ZHEJIANG HUICHUANG DESIGN GROUP CO., LTD

电话: 0571-82979627

地址: 杭州市. 萧山区. 市心北路22号

东方世纪中心19F

建筑行业(建筑工程)甲级 A233033836

风景园林工程设计专项乙级 A233033836

城乡规划(乙级) 浙自然资规划2120135号

签 署 栏

	实 名	签 名
审 定	胡益智	胡益智
审 核	胡益智	胡益智
项目负责	蔡敦岩	蔡敦岩
专业负责	蔡敦岩	蔡敦岩
校 对	王水峰	王水峰
设 计	漏灵锋	漏灵锋
制 图	漏灵锋	漏灵锋

建设单位

仙游县西苑乡柳园村

项目名称

仙游县西苑乡柳园村旧(新)厝厅历史建筑修缮提升工程

项目编号

子项名称

图纸名称

大样图(五)

图号	SJ-49	版次	第一版
专业	建筑	阶段	设计
比例	1:20	日期	2025. 02

会 签 栏			
建 筑		景 观	
结 构		道 路	
给排水		桥 梁	
电 气		动 力	
暖 通		其 他	



浙江汇创设计集团有限公司

ZHEJIANG HUICHUANG DESIGN GROUP CO., LTD

电话：0571-82979627

地址：杭州市. 萧山区. 市心北路22号

东方世纪中心19F

建筑行业（建筑工程）甲级 A233033836

风景园林工程设计专项乙级 A233033836

城乡规划（乙级） 浙自然资规划2120135号

签 署 栏		
	实 名	签 名
审 定	胡益智	胡益智
审 核	胡益智	胡益智
项目负责	蔡敦岩	蔡敦岩
专业负责	蔡敦岩	蔡敦岩
校 对	王水峰	王水峰
设 计	漏灵锋	漏灵锋
制 图	漏灵锋	漏灵锋

建设单位
仙游县西苑乡柳园村




项目名称
仙游县西苑乡柳园村旧（新）厝厅历史建筑修缮提升工程

项目编号




子项名称

图纸名称
大样图(六)

图号	SJ-50	版次	第一版
专业	建筑	阶段	设计
比例	1:20	日期	2025. 02

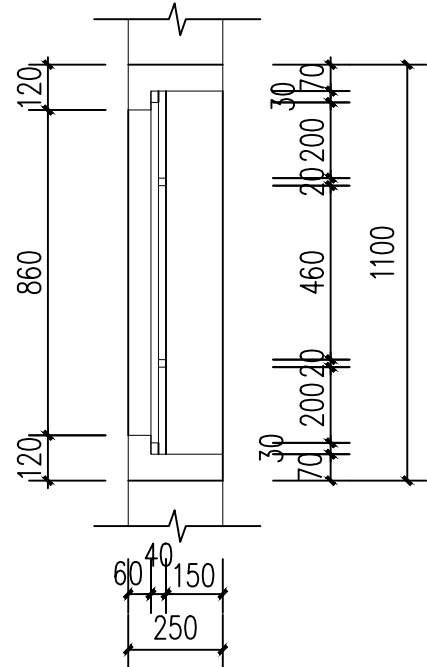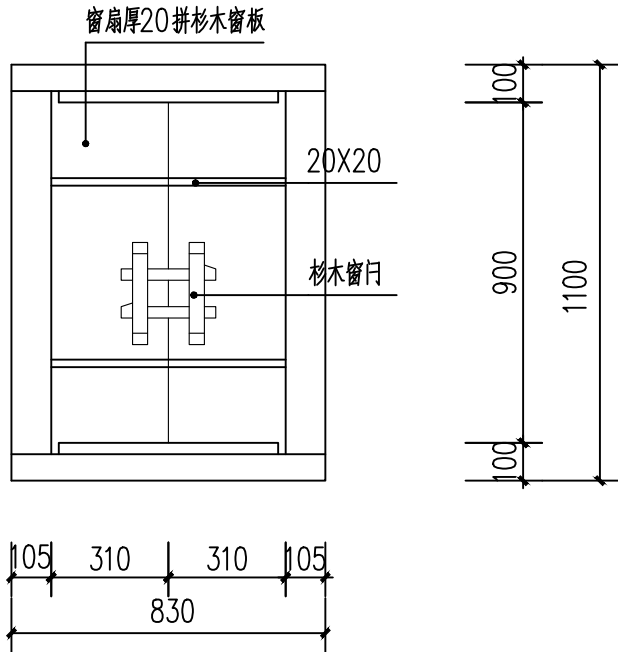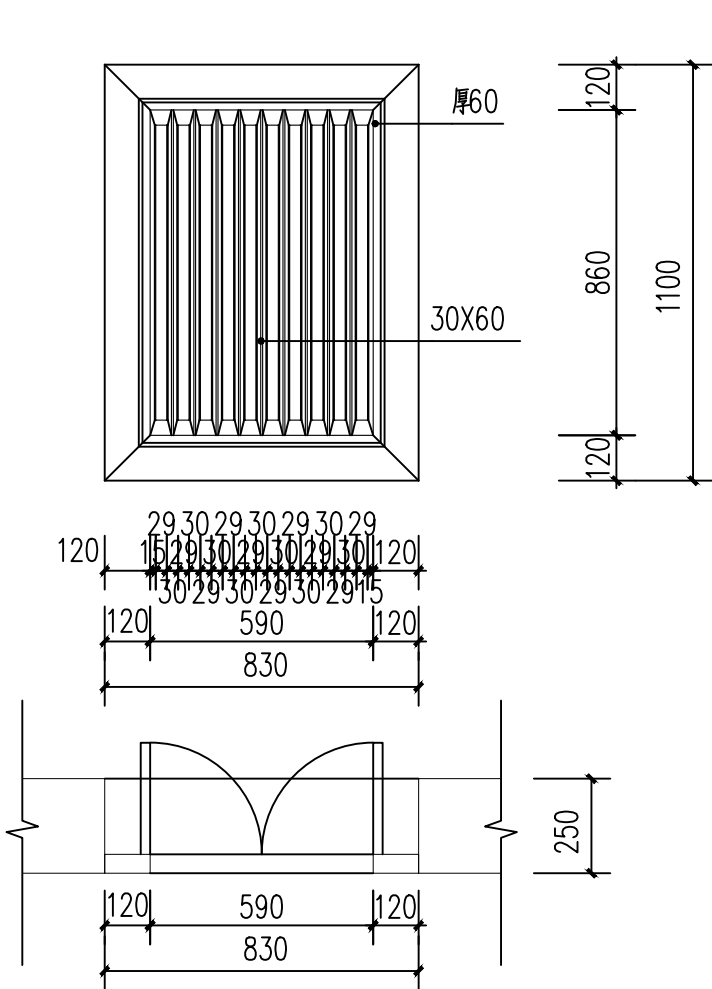


13/20 窗扇C1-1大样图

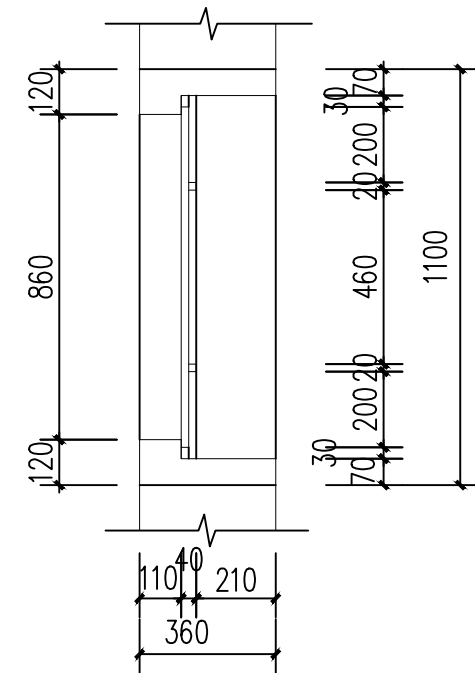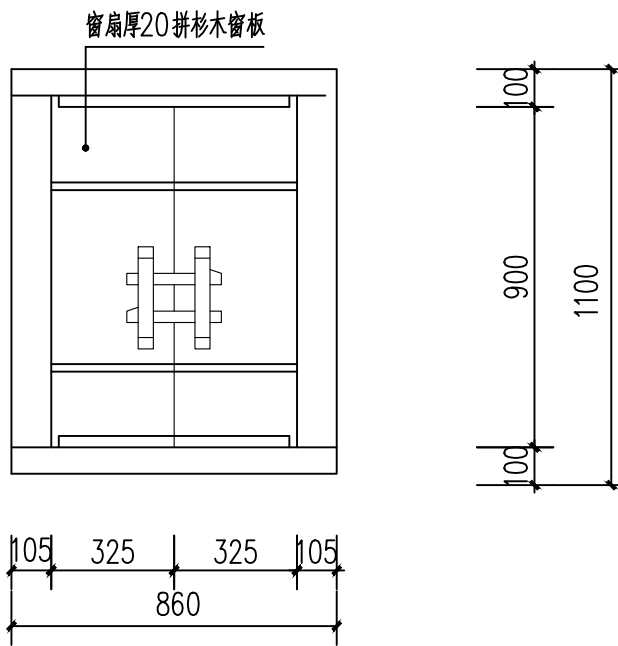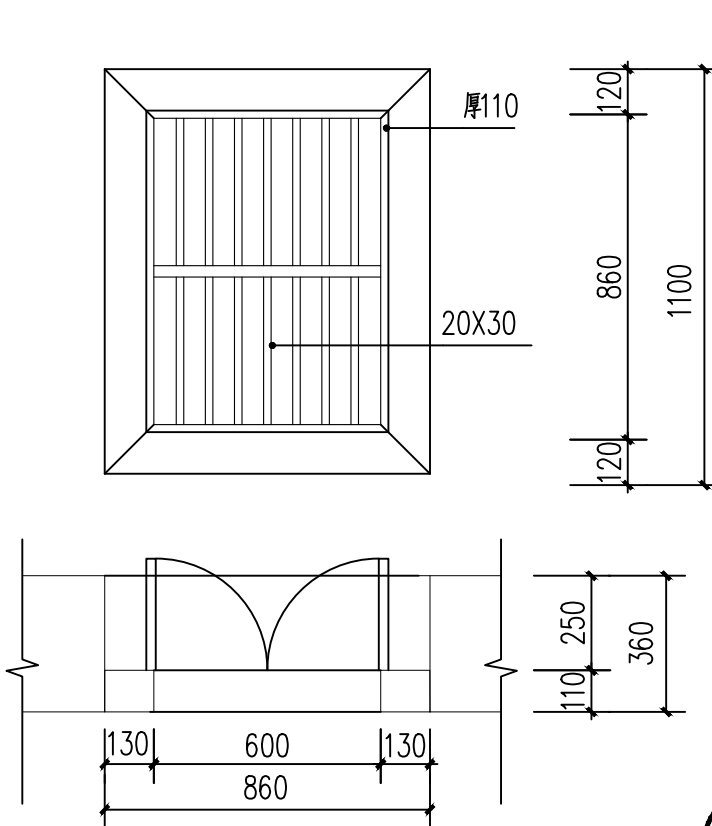


14/22 窗扇C8大样图

注册(执业)章

出图章

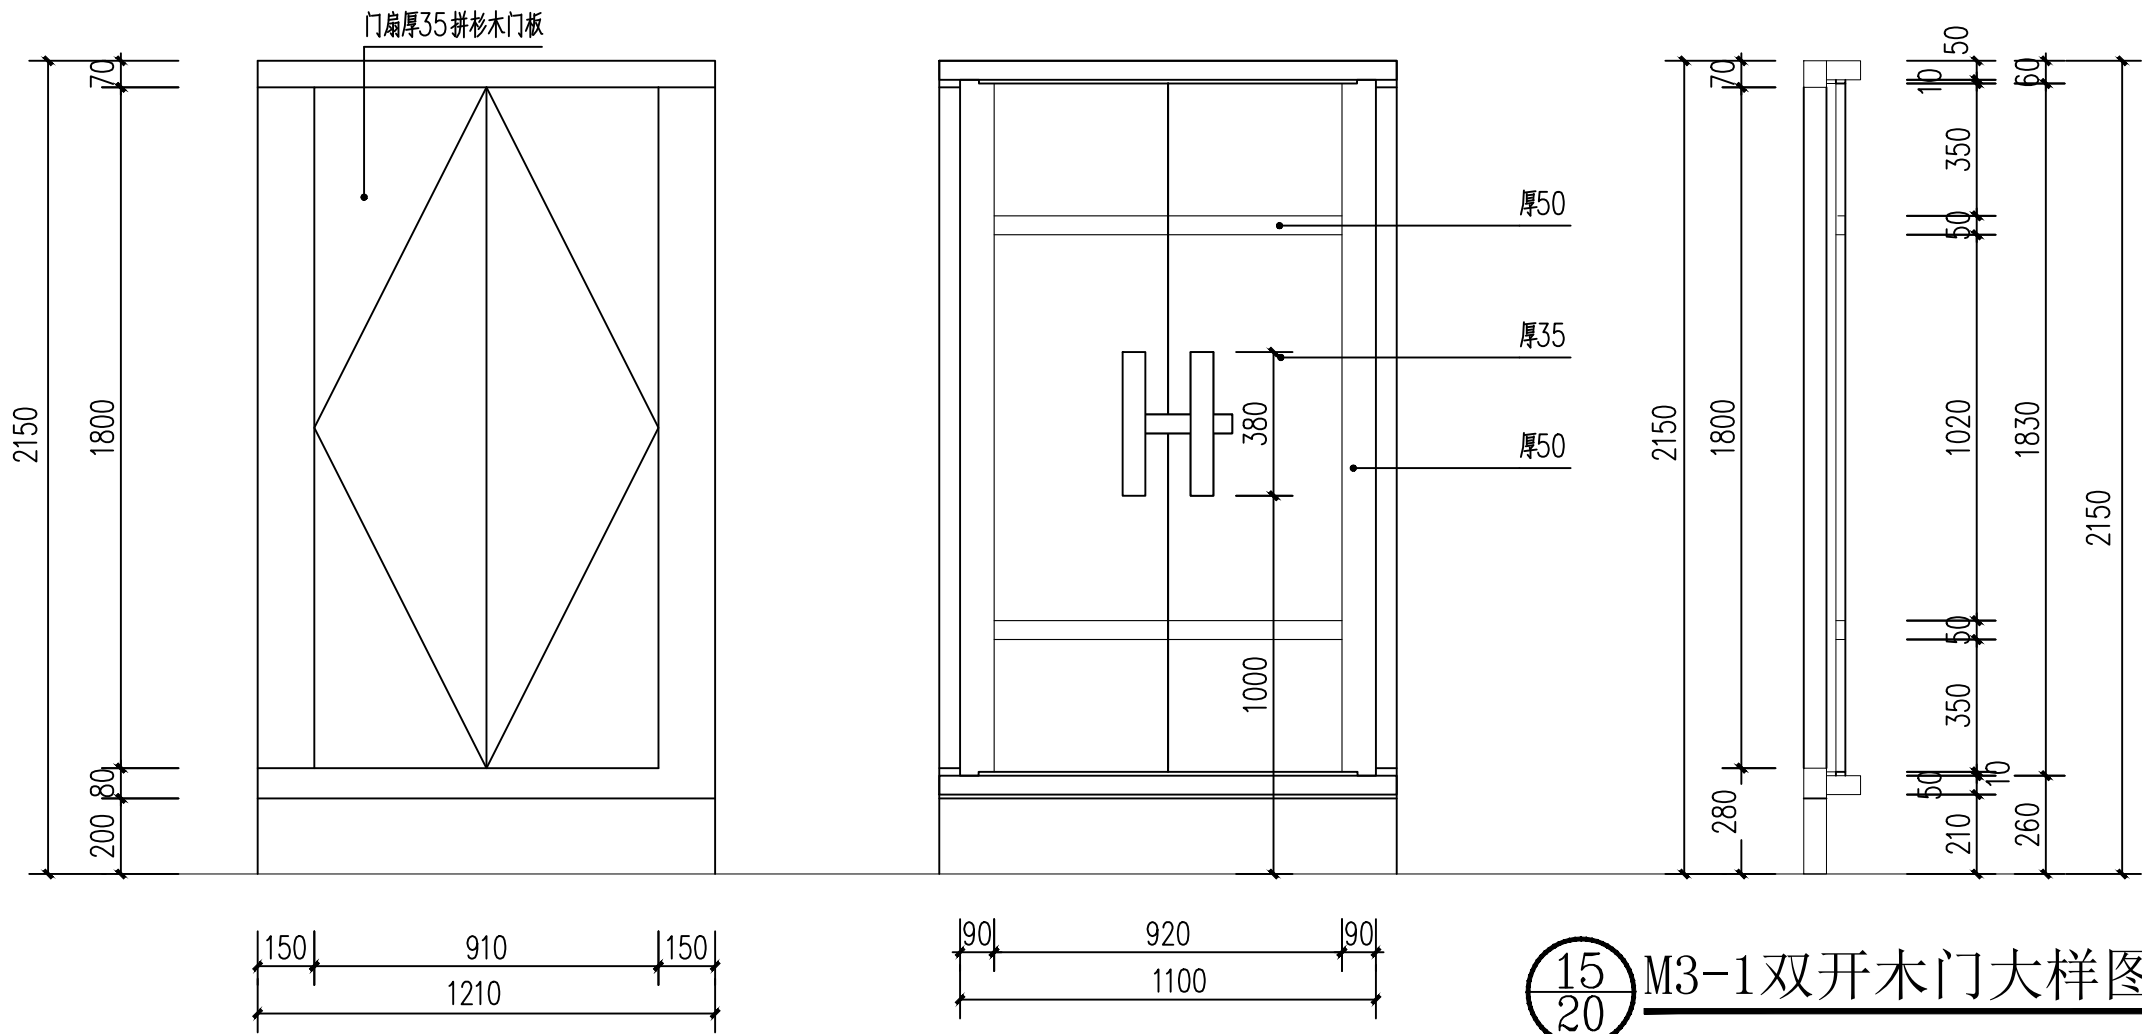

15/20 M3-1双开木门大样图

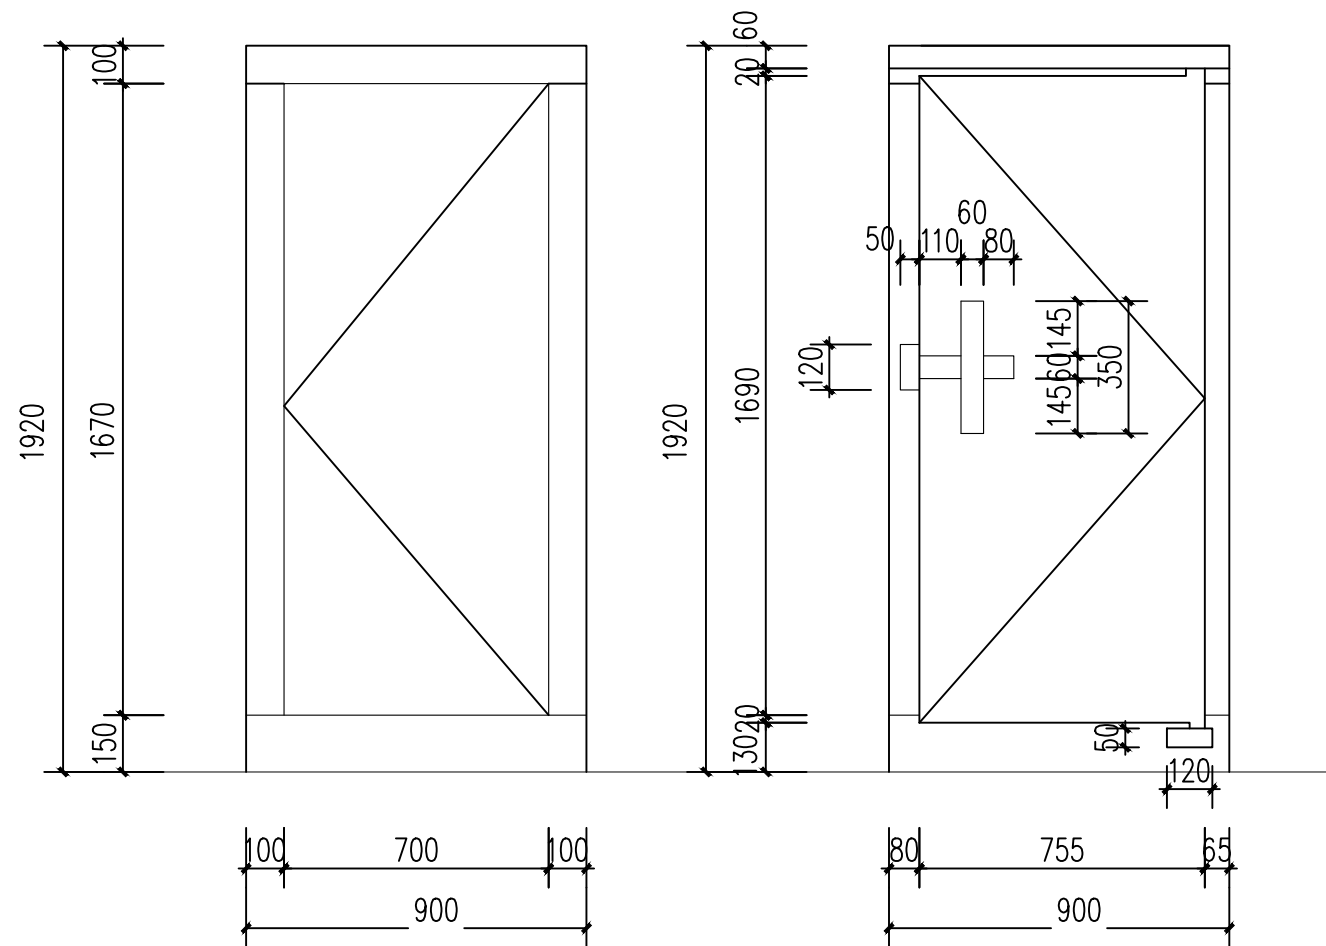

16/38 门扇M25大样图

注册(执业)章

出图章

会 签 栏

建 筑		景 观	
结 构		道 路	
给排水		桥 梁	
电 气		动 力	
暖 通		其 他	



浙江汇创设计集团有限公司

ZHEJIANG HUICHUANG DESIGN GROUP CO., LTD

电话: 0571-82979627

地址: 杭州市. 萧山区. 市心北路22号

东方世纪中心19F

建筑行业(建筑工程)甲级 A233033836

风景园林工程设计专项乙级 A233033836

城乡规划(乙级) 浙自然资规划2120135号

签 署 栏

	实 名	签 名
审 定	胡益智	胡益智
审 核	胡益智	胡益智
项目负责	蔡敦岩	蔡敦岩
专业负责	蔡敦岩	蔡敦岩
校 对	王水峰	王水峰
设 计	漏灵锋	漏灵锋
制 图	漏灵锋	漏灵锋

建设单位

仙游县西苑乡柳园村

项目名称

仙游县西苑乡柳园村旧(新)厝厅历史建筑修缮提升工程

项目编号

子项名称

图纸名称

大样图(七)

图号	SJ-51	版次	第一版
专业	建筑	阶段	设计
比例	1:20	日期	2025. 02

会 签 栏			
建 筑		景 观	
结 构		道 路	
给排水		桥 梁	
电 气		动 力	
暖 通		其 他	



浙江汇创设计集团有限公司

ZHEJIANG HUICHUANG DESIGN GROUP CO., LTD

电话：0571-82979627

地址：杭州市·萧山区·市心北路22号

东方世纪中心19F

建筑行业（建筑工程）甲级 A233033836

风景园林工程设计专项乙级 A233033836

城乡规划（乙级） 浙自然资规划2120135号

签 署 栏		
	实 名	签 名
审 定	胡益智	胡益智
审 核	胡益智	胡益智
项目负责	蔡敦岩	蔡敦岩
专业负责	蔡敦岩	蔡敦岩
校 对	王水峰	王水峰
设 计	漏灵锋	漏灵锋
制 图	漏灵锋	漏灵锋

建设单位
仙游县西苑乡柳园村

项目名称
仙游县西苑乡柳园村旧（新）厝厅历史建筑修缮提升工程


项目编号

子项名称



图纸名称
大样图(八)

图号	SJ-52	版次	第一版
专业	建筑	阶段	设计
比例	1:20	日期	2025. 02

木楼板大样图

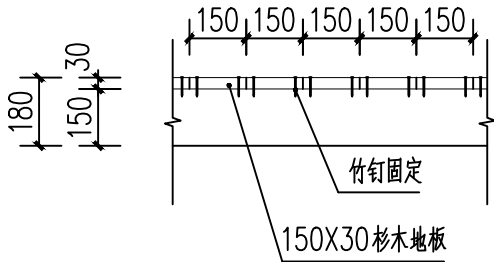


灰板壁大样图

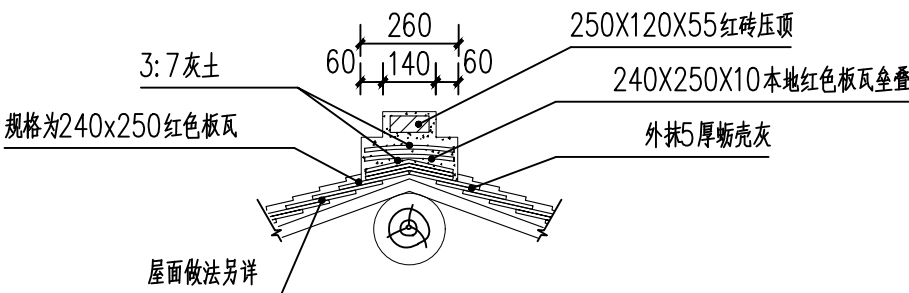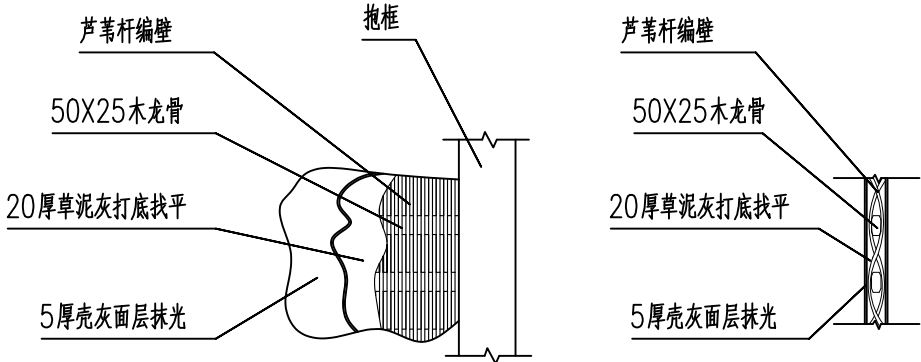

屋脊大样图

18/28


V形天沟大样图

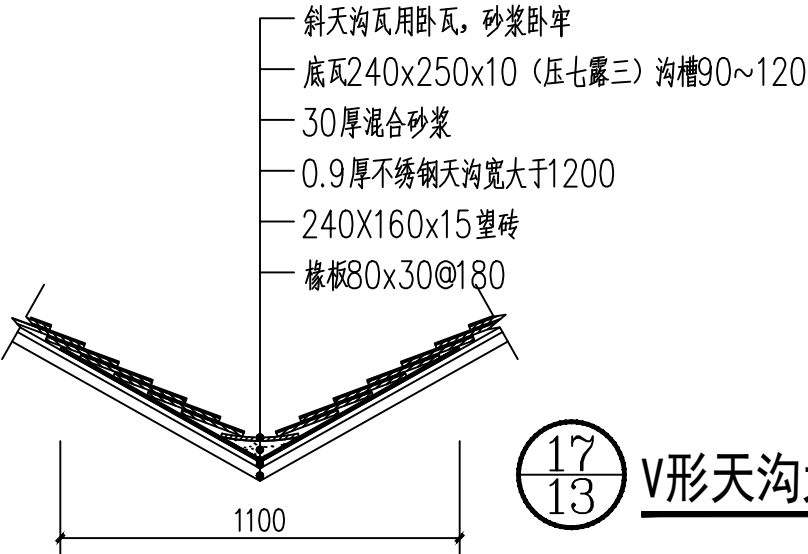


B

B


铺瓦大样图

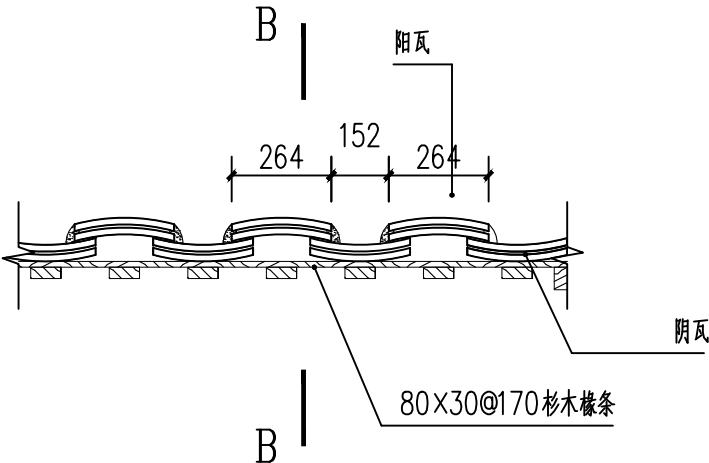

B-B

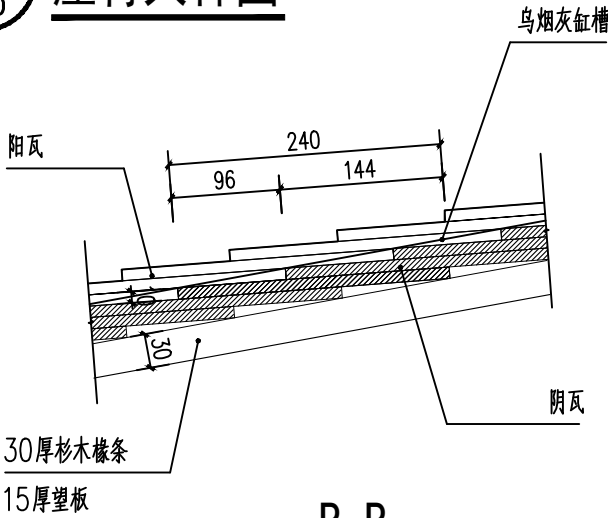

A-A

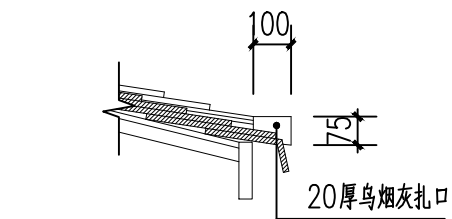







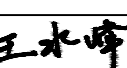
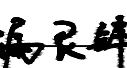
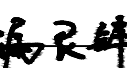
俯视

A

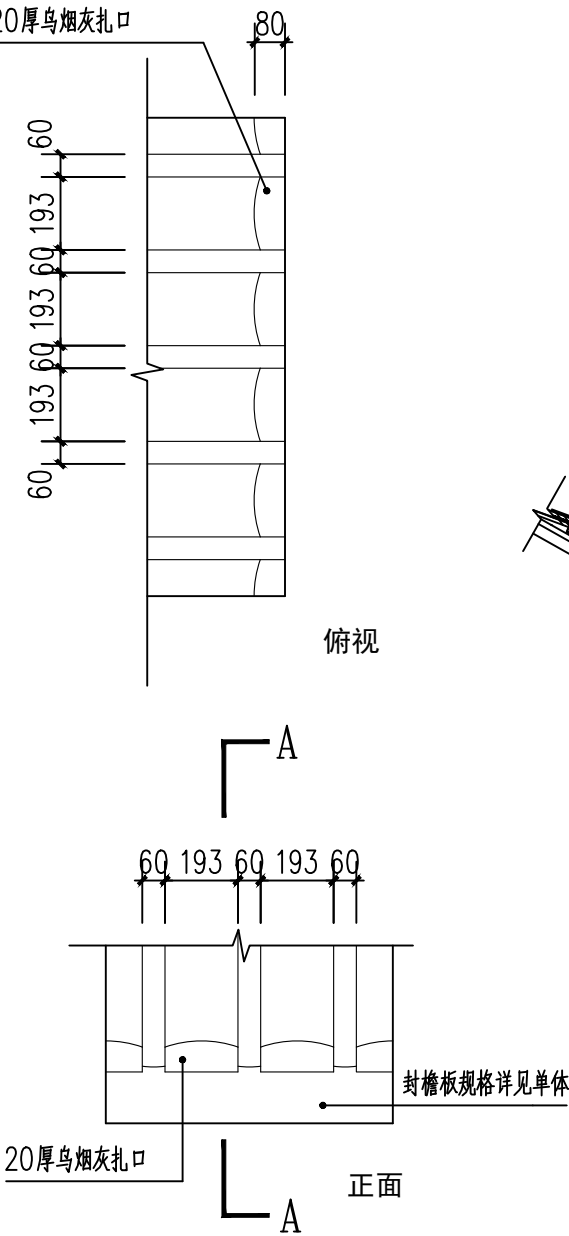正面

檐口大样图



电气设计说明		会 签 栏							
建 筑			景 观						
结 构			道 路						
给排水			桥 梁						
电 气			动 力						
暖 通			其 他						
<div><div></div><div><div>浙江汇创设计集团有限公司</div><div>ZHEJIANG HUICHUANG DESIGN GROUP CO., LTD</div><div>电话：0571-82979627</div><div>地址：杭州市·萧山区·市中心北路22号</div><div>东方世纪中心19F</div></div></div> <div><div>建筑行业（建筑工程）甲级 A233033836</div><div>风景园林工程设计专项乙级 A233033836</div><div>城乡规划（乙级） 浙自然资规划2120135号</div></div>									
签 署 栏									
	实 名	签 名							
审 定	胡益智								
审 核	胡益智								
项目负责	蔡敦岩								
专业负责	蔡敦岩								
校 对	王水峰								
设 计	漏灵锋								
制 图	漏灵锋								
建设单位									
仙游县西苑乡柳园村									
项目名称									
仙游县西苑乡柳园村旧（新）厝厅历史建筑修缮提升工程									
项目编号									
子项名称									
图纸名称									
电气设计说明									
图号	DQ-01	版次	第一版						
专业	建筑	阶段	设计						
比例	1:100	日期	2025. 02						
注册(执业)章		出图章							

一、工程概况：

1、本项目工程名称: 仙游县西苑乡柳园村旧（新）厝厅历史建筑修缮提升工程

2、建筑面积2190.96平方米，占地面积816.21平方米

3、柳园村清朝古民居（新厝厅）为三落建筑（中落、东侧落、西侧落），中落有二进，从南往北依次有前天井、一进主座、中天井、二进主座

4、建筑结构形式为砖木结构。

二、电气设施现状：

1、仙游县西苑乡柳园村旧（新）厝厅现有普通照明和插座，照明设备和线路直接安装在屋面、枋梁下、灯具陈旧、线路保护管老化，存在严重的安全隐患。

2、柳园村清朝古民居（新厝厅）未设置火灾自动报警系统。

电气建议：

1、配电箱应设置独立式剩余电流式电气火灾探测器，只报警不动作、报警信号传入附近值班室。

2、室内照明线路穿 DG 管明敷设在枋梁、檩条下或暗敷设墙内，管路刷防火漆保护，灯具设备安装在木构件上采用隔热措施，照明灯具更换、插座线路暗敷、设于墙内、地面、插座线路宜穿G镀锌钢管明敷设，管路刷防火漆保护。

3、柳园村清朝古民居（新厝厅）墙外均明敷设了电气线路，线路凌乱、有碍观瞻、需要采取措施，重新规划电气线路。

4、柳园村清朝古民居（新厝厅）宜设置火灾自动报警系统，本次设计工程不涉及。

三、电气设施设计依据：

1、《民用建筑电气设计标准》 GB51348—2019；

2、《建筑设计防火规范》 GB50016—2014(2018版

3、《供配电系统设计规范》 GB50052—2009；

4、《低压配电设计规范》 GB50054—2011

5、《建筑照明设计标准》 GB50034—2013；

6、《木结构设计规范》 GB50005—2017

7、《火灾自动报警系统设计规范》 GB50116—2013；

8、《文物建筑环境检测技术规范》(GB 55016—2021：2021.12.1起实施)

9、《建筑节能与可再生能源利用通用规范》(GB 550155—2021)

11、《建筑防火通用规范》 （GB 55037—2022）；

12、《消防设施通用规范》 （GB 55036—2022）

四、照明配电系统方案：

明敷设在墙上，距地15m。

1、供电电源由附近供电部门引来电源，采用架空电缆敷设或铠装直埋电缆引来,电源电压为220V。

配电箱设置独立式剩余电流式电气火灾探测器。

2、电气设备(开关、插座)明敷设于墙上，照明灯具采用吸顶(或吊链式)安装、电气设备(开关、插座、灯具)安装在木构件等可燃物上应采用隔热、散热等防火保护措施、照明灯具更换。

3、室内照明线路采用阻燃型铜芯线WDZR—BV线穿 JDG镀锌钢管明敷设管路刷防火漆保护、插座线路采用阻燃型铜芯线WDZR—BV线穿DG镀锌钢管明敷设,管路刷防火漆保护。

五、电气设施安装做法要求：

1、供电电源由附近供电部门表箱引来电源，采用架空电缆敷设或铠装直埋电缆引来,电源电压为220V、在一层A—了轴墙设置总配电箱ZAL明敷设在墙上，距地15m、配电箱设置独立式剩余电流式电气火灾探测器，只报警不动作，漏电报警信号引至值班室。

2、负荷等级:照明为三级负荷、电气设备总功率约为8KW、照度标准:大厅为200X，厢房、稍间、次间为150X

3、照明支线采用塑铜线穿,DG镀锌钢管沿木结构檩 梁及廊隐蔽处明敷设、保护管刷防火漆与油漆彩画相匹配:或暗敷设于吊顶内、照明支线垂直部分采用JDG镀锌钢管沿墙、木柱、窗框明敷设:明设时刷防火漆与油漆彩画相匹配。

4、各类插座支线采用塑铜线穿镀锌钢管JDG管沿墙体的原有线槽暗敷设或穿钢管明敷设、相、零地线均用不同颜色区分开,并做好标记,金属导管应采用套丝或套扣连接，连接处的两端应用专用接地卡固定跨接地线、

照明配电系统方案：

5、室内暗配管线沿最近线路，由室外到室内由建筑物的基础以下进入、管线具备在墙内暗配条件时，应在土建砌墙时敷设管线及配电箱、开关盒、插座盒等。

6、室内明配管线应横平竖直、排列整齐、当线管明敷于墙、木梁、木檐上时,应选择箍、卡等配件固定、数量及质量较大时宜用支架固定。

7、明配管的连接应采用套管连接，管径无法套丝时，应采用专用管接头连接、明配管与配电箱连接时，线管端头应套丝，用锁紧螺母连接

一、工程概况：

- 1、本项目工程名称: 仙游县西苑乡柳园村旧（新）厝厅历史建筑修缮提升工程 2、建筑面积2190.96平方米, 占地面积816.21平方米
- 3、柳园村清朝古民居（新厝厅）为三落建筑（中落、东侧落、西侧落），中落有二进，从南往北依次有前天井、一进主座、中天井、二进主座
- 4、建筑结构形式为砖木结构。

二、电气设施现状：

- 1、仙游县西苑乡柳园村旧（新）厝厅现有普通黑明和插座，照明设备和线略直接安装在屋面、枋梁下、灯具陈旧、线路保护管老化，存在严重的安全隐患。
- 2、柳园村清朝古民居（新厝厅）未设置火灾自动报警系统。

电气建议：

- 1、配电箱应设置独立式剩余电流式电气火灾探测器，只报警不动作。报警信号传入附近值班室。
- 2、室内照明线路穿 DG 管明敷设在枋梁、檩条下或暗敷设墙内,管路刷防火漆保护,灯具设备安装在木构件上采用隔热措施，照明灯具更换、插座线路暗敷、设于墙内、地面、插座线路宜穿G镀锌钢管明敷设，管路刷防火漆保护。
- 3、柳园村清朝古民居（新厝厅）墙外均明敷设了电气线路，线路凌乱、有碍观瞻、需要采取措施，重新规划电气线路。
- 4、柳园村清朝古民居（新厝厅）宜设置火灾自动报警系统，本次设计工程不涉及。

三、电气设施设计依据：

- 1、《民用建筑电气设计标准》 GB51348－2019; 2、《建筑设计防火规范》 GB50016－2014(2018版)
- 3、《供配电系统设计规范》 GB50052－2009; 4、《低压配电设计规范》 GB50054－2011
- 5、《建筑照明设计标准》 GB50034－2013; 6、《木结构设计规范》 GB50005－2017
- 7、《火灾自动报警系统设计规范》 GB50116－2013; 8、《文物建筑防火技术规范》(GB 55016－2021)
- 9、《建筑节能与可再生能源利用通用规范》(GB 550155－2021)
- 11、《建筑防火通用规范》 (GB 55037－2022); 12、《消防设施通用规范》 (GB 55036－2022)

四、照明配电系统方案：


明敷设在墙上，距地15m。

- 1、供电电源由附近供电部门引来电源，采用架空电缆敷设或铠装直埋电缆引来,电源电压为220V。配电箱设置独立式剩余电流式电气火灾探测器。
- 2、电气设备(开关、插座)明敷设于墙上，照明灯具采用吸顶(或吊链式)安装、电气设备(开关、插座、灯具)安装在木构件等可燃物上应采用隔热、散热等防火保护措施。照明灯具更换。
- 3、室内照明线路采用阻燃型铜芯线WDZR－BV线穿 JDG镀锌钢管明敷设管路刷防火漆保护、插座线路采用阻燃型铜芯线WDZR－BV线穿DG镀锌钢管明敷设,管路刷防火漆保护。

五、电气设施安装做法要求:

- 1、供电电源由附近供电部门表箱引来电源，采用架空电缆敷设或铠装直埋电缆引来,电源电压为220V。在一层A—丁轴墙设置总配电箱ZAL明敷设在墙上，距地15m。配电箱设置独立式剩余电流式电气火灾探测器，只报警不动作，漏电报警信号引至值班室。
- 2、负荷等级: 照明为三级负荷、电气设备总功率约为8KW、照度标准: 大厅为200X，厢房、稍间、次间为150X
- 3、照明支线采用塑铜线穿,DG镀锌钢管沿木结构檩 梁及廊隐蔽处明敷设、保护管刷防火漆与油漆彩画相匹配; 或暗敷设于吊顶内、照明支线垂直部分采用JDG镀锌钢管沿墙、木柱、窗框明敷设; 明设时刷防火漆与油漆彩画相匹配。
- 4、各类插座支线采用塑铜线穿镀锌钢管JDG管沿墙体的原有线槽暗敷设或穿钢管明敷设、相、零地线均用不同颜色区分开,并做好标记,金属导管应采用套丝或套扣连接，连接处的两端应用专用接地卡固定跨接地线。、照明配电系统方案：
- 5、室内暗配管线沿最近线路，由室外到室内由建筑物的基础以下进入、管线具备在墙内暗配条件时，应在土建砌墙时敷设管线及配电箱、开关盒、插座盒等。
- 6、室内明配管线应横平竖直、排列整齐、当线管明敷于墙、木梁、木檐上时,应选择箍、卡等配件固定、数量及质量较大时宜用支架固定。
- 7、明配管的连接应采用套管连接，管径无法套丝时，应采用专用管接头连接、明配管与配电箱连接时，线管端头应套丝，用锁紧螺母连接

主要电气设备材料表						
序号	图例	名 称	规 格	单位	备 注	拆除量
1		照明配电箱		套	安装高度: 1.5m 明装	
2		照明配电箱		套	安装高度: 1.8m 明装	
3		单极开关	250V.10A	套	安装高度: 1.3米 明装	
4		两极开关	250V.10A	套	安装高度: 1.3米 明装	
5		单相五孔安全插座	250V.10A	套	安装高度: 0.3米 明装	
6		仿古吊灯	220V.1X18W LED 节能灯	套	吊装	
7		仿古壁灯	220V.1X11W LED 节能灯	套	安装高度: 2.2m	
8		警铃		套	安装高度: 2.2m	
9		电缆干线	ZRYJV-3*35-SC50	米	约30米	
10		电缆干线	ZRYJV-3*10-JDG40	米		
11		总等电位箱	250X220X120	套	安装高度: 0.3米 明装	
12		漏电报警信号线	ZR-RVS-2x1.5-JDG25	米		

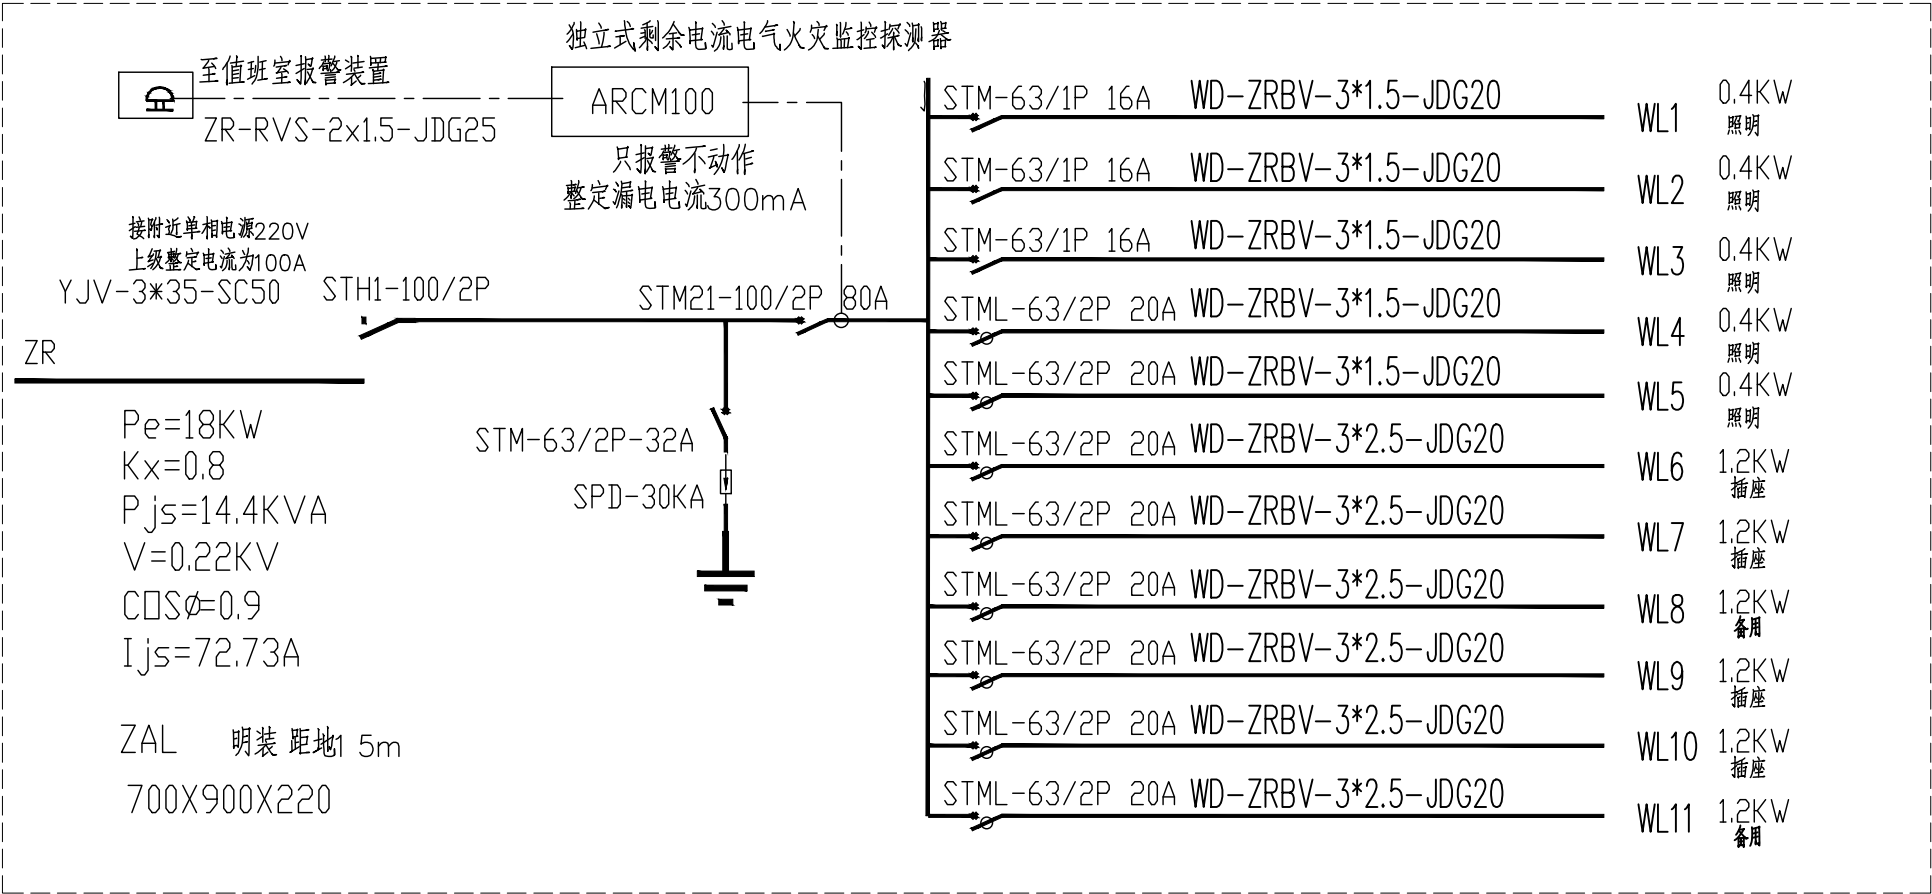

注册(执业)章

出图章

会 签 栏

建 筑		景 观	
结 构		道 路	
给排水		桥 梁	
电 气		动 力	
暖 通		其 他	



浙江汇创设计集团有限公司

ZHEJIANG HUICHUANG DESIGN GROUP CO., LTD

电话: 0571-82979627

地址: 杭州市. 萧山区. 市心北路22号

东方世纪中心19F

建筑行业(建筑工程)甲级 A233033836

风景园林工程设计专项乙级 A233033836

城乡规划(乙级) 浙自然资规划2120135号

签 署 栏

	实 名	签 名
审 定	胡益智	
审 核	胡益智	
项目负责	蔡敦岩	
专业负责	蔡敦岩	
校 对	王水峰	
设 计	漏灵锋	
制 图	漏灵锋	

建设单位

仙游县西苑乡柳园村

项目名称

仙游县西苑乡柳园村旧(新)厝厅历史建筑修缮提升工程



项目编号

子项名称

图纸名称

配电系统图及图例

图号	DQ-02	版次	第一版
专业	建筑	阶段	设计
比例	1:100	日期	2025. 02

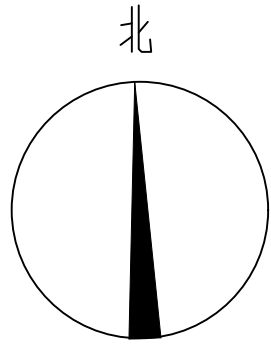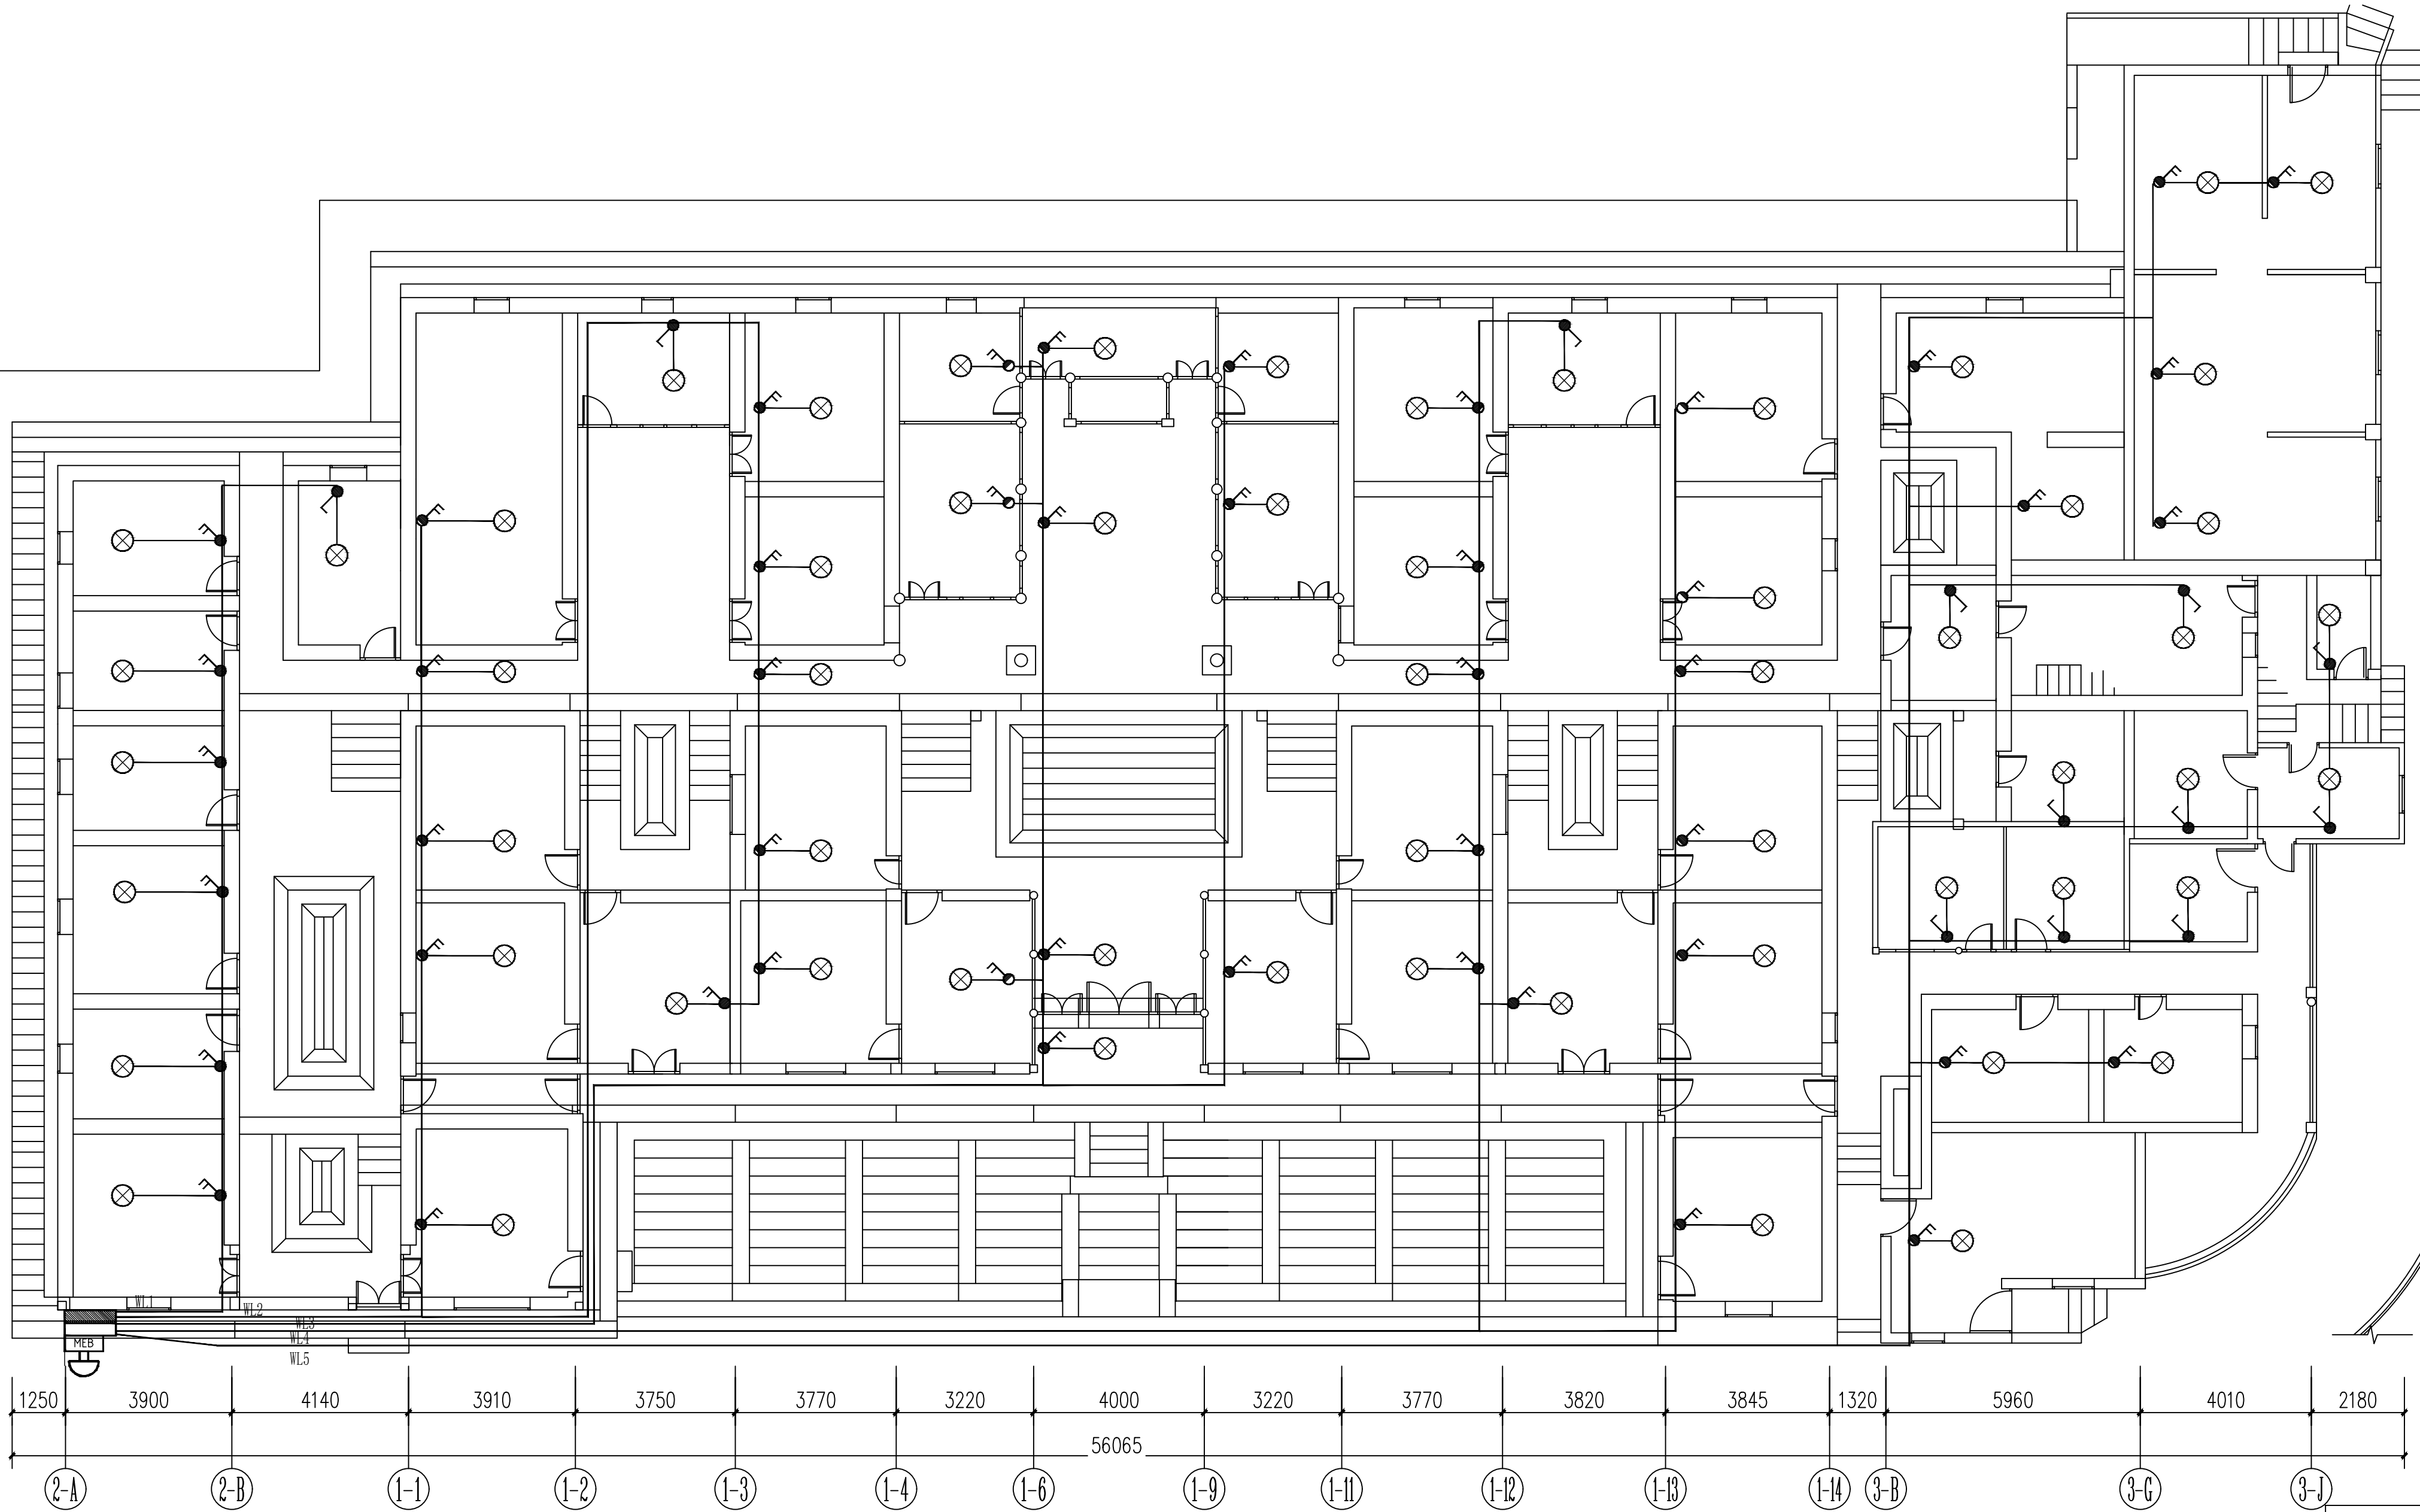

一层照明平面图

注册(执业)章

出图章

会 签 栏			
建 筑		景 观	
结 构		道 路	
给排水		桥 梁	
电 气		动 力	
暖 通		其 他	



浙江汇创设计集团有限公司

ZHEJIANG HUICHUANG DESIGN GROUP CO., LTD





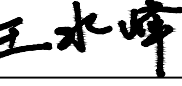
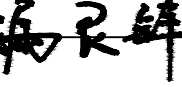

电话: 0571-82979627

地址: 杭州市. 萧山区. 市心北路22号
东方世纪中心19F

建筑行业（建筑工程）甲级 A233033836

风景园林工程设计专项乙级 A233033836

城乡规划（乙级） 浙自然资规划2120135号

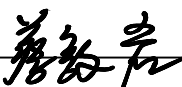签 署 栏		
	实 名	签 名
审 定	胡益智	
审 核	胡益智	
项目负责	蔡敦岩	
专业负责	蔡敦岩	
校 对	王水峰	
设 计	漏灵锋	
制 图	漏灵锋	

建设单位

仙游县西苑乡柳园村

项目名称

仙游县西苑乡柳园村旧（新）厝厅历史建筑修缮提升工程



项目编号

子项名称

图纸名称

一层照明平面图

图号	DQ-03	版次	第一版
专业	建筑	阶段	设计
比例	1:100	日期	2025. 02

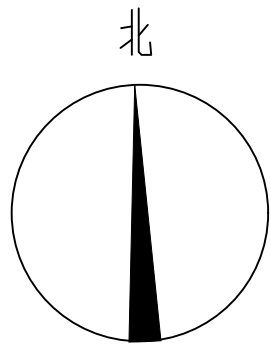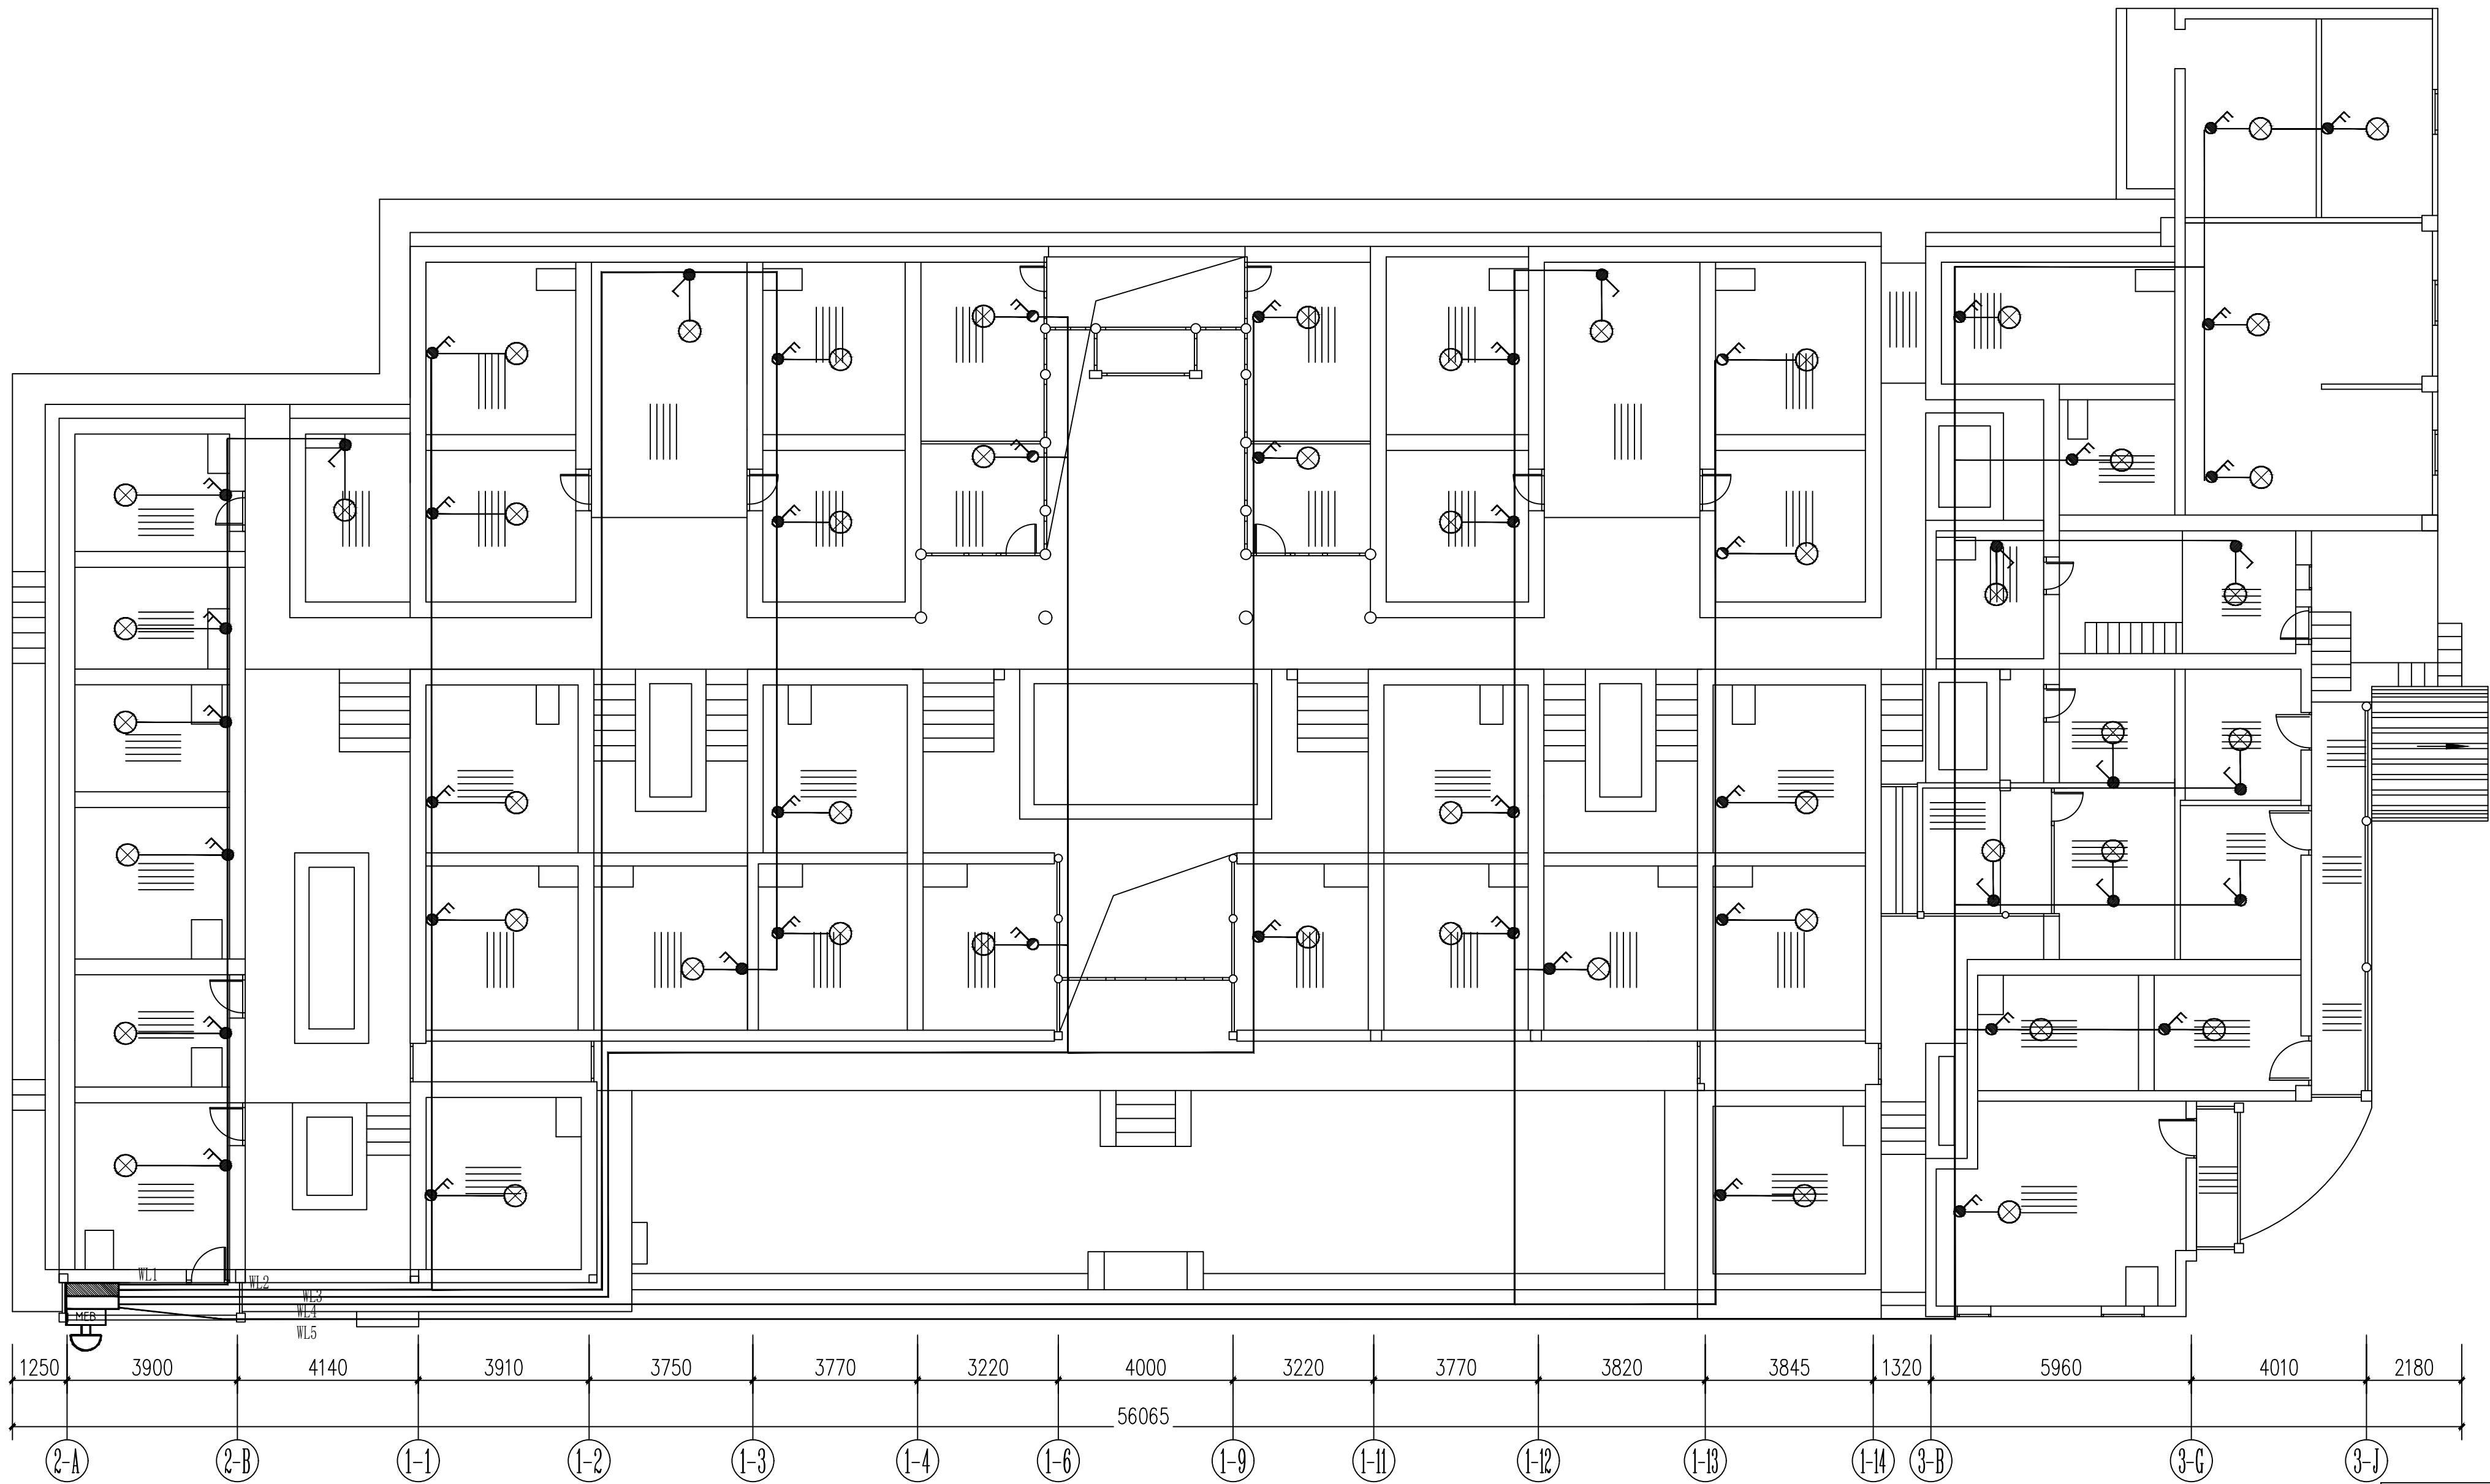

二层照明平面图

注册(执业)章

出图章

会 签 栏			
建 筑		景 观	
结 构		道 路	
给排水		桥 梁	
电 气		动 力	
暖 通		其 他	








浙江汇创设计集团有限公司

ZHEJIANG HUICHUANG DESIGN GROUP CO., LTD


电话：0571-82979627

地址：杭州市·萧山区·市心北路22号
东方世纪中心19F

建筑行业（建筑工程）甲级 A233033836
风景园林工程设计专项乙级 A233033836
城乡规划（乙级） 浙自然资规划2120135号

签 署 栏		
	实 名	签 名
审 定	胡益智	
审 核	胡益智	
项目负责	蔡敦岩	
专业负责	蔡敦岩	
校 对	王水峰	
设 计	漏灵锋	
制 图	漏灵锋	

建设单位			
仙游县西苑乡柳园村			
项目名称			
仙游县西苑乡柳园村旧（新）厝厅历史建筑修缮提升工程			
项目编号			
子项名称			
图纸名称			
二层照明平面图			
图号	DQ-04	版次	第一版
专业	建筑	阶段	设计
比例	1:150	日期	2025. 02

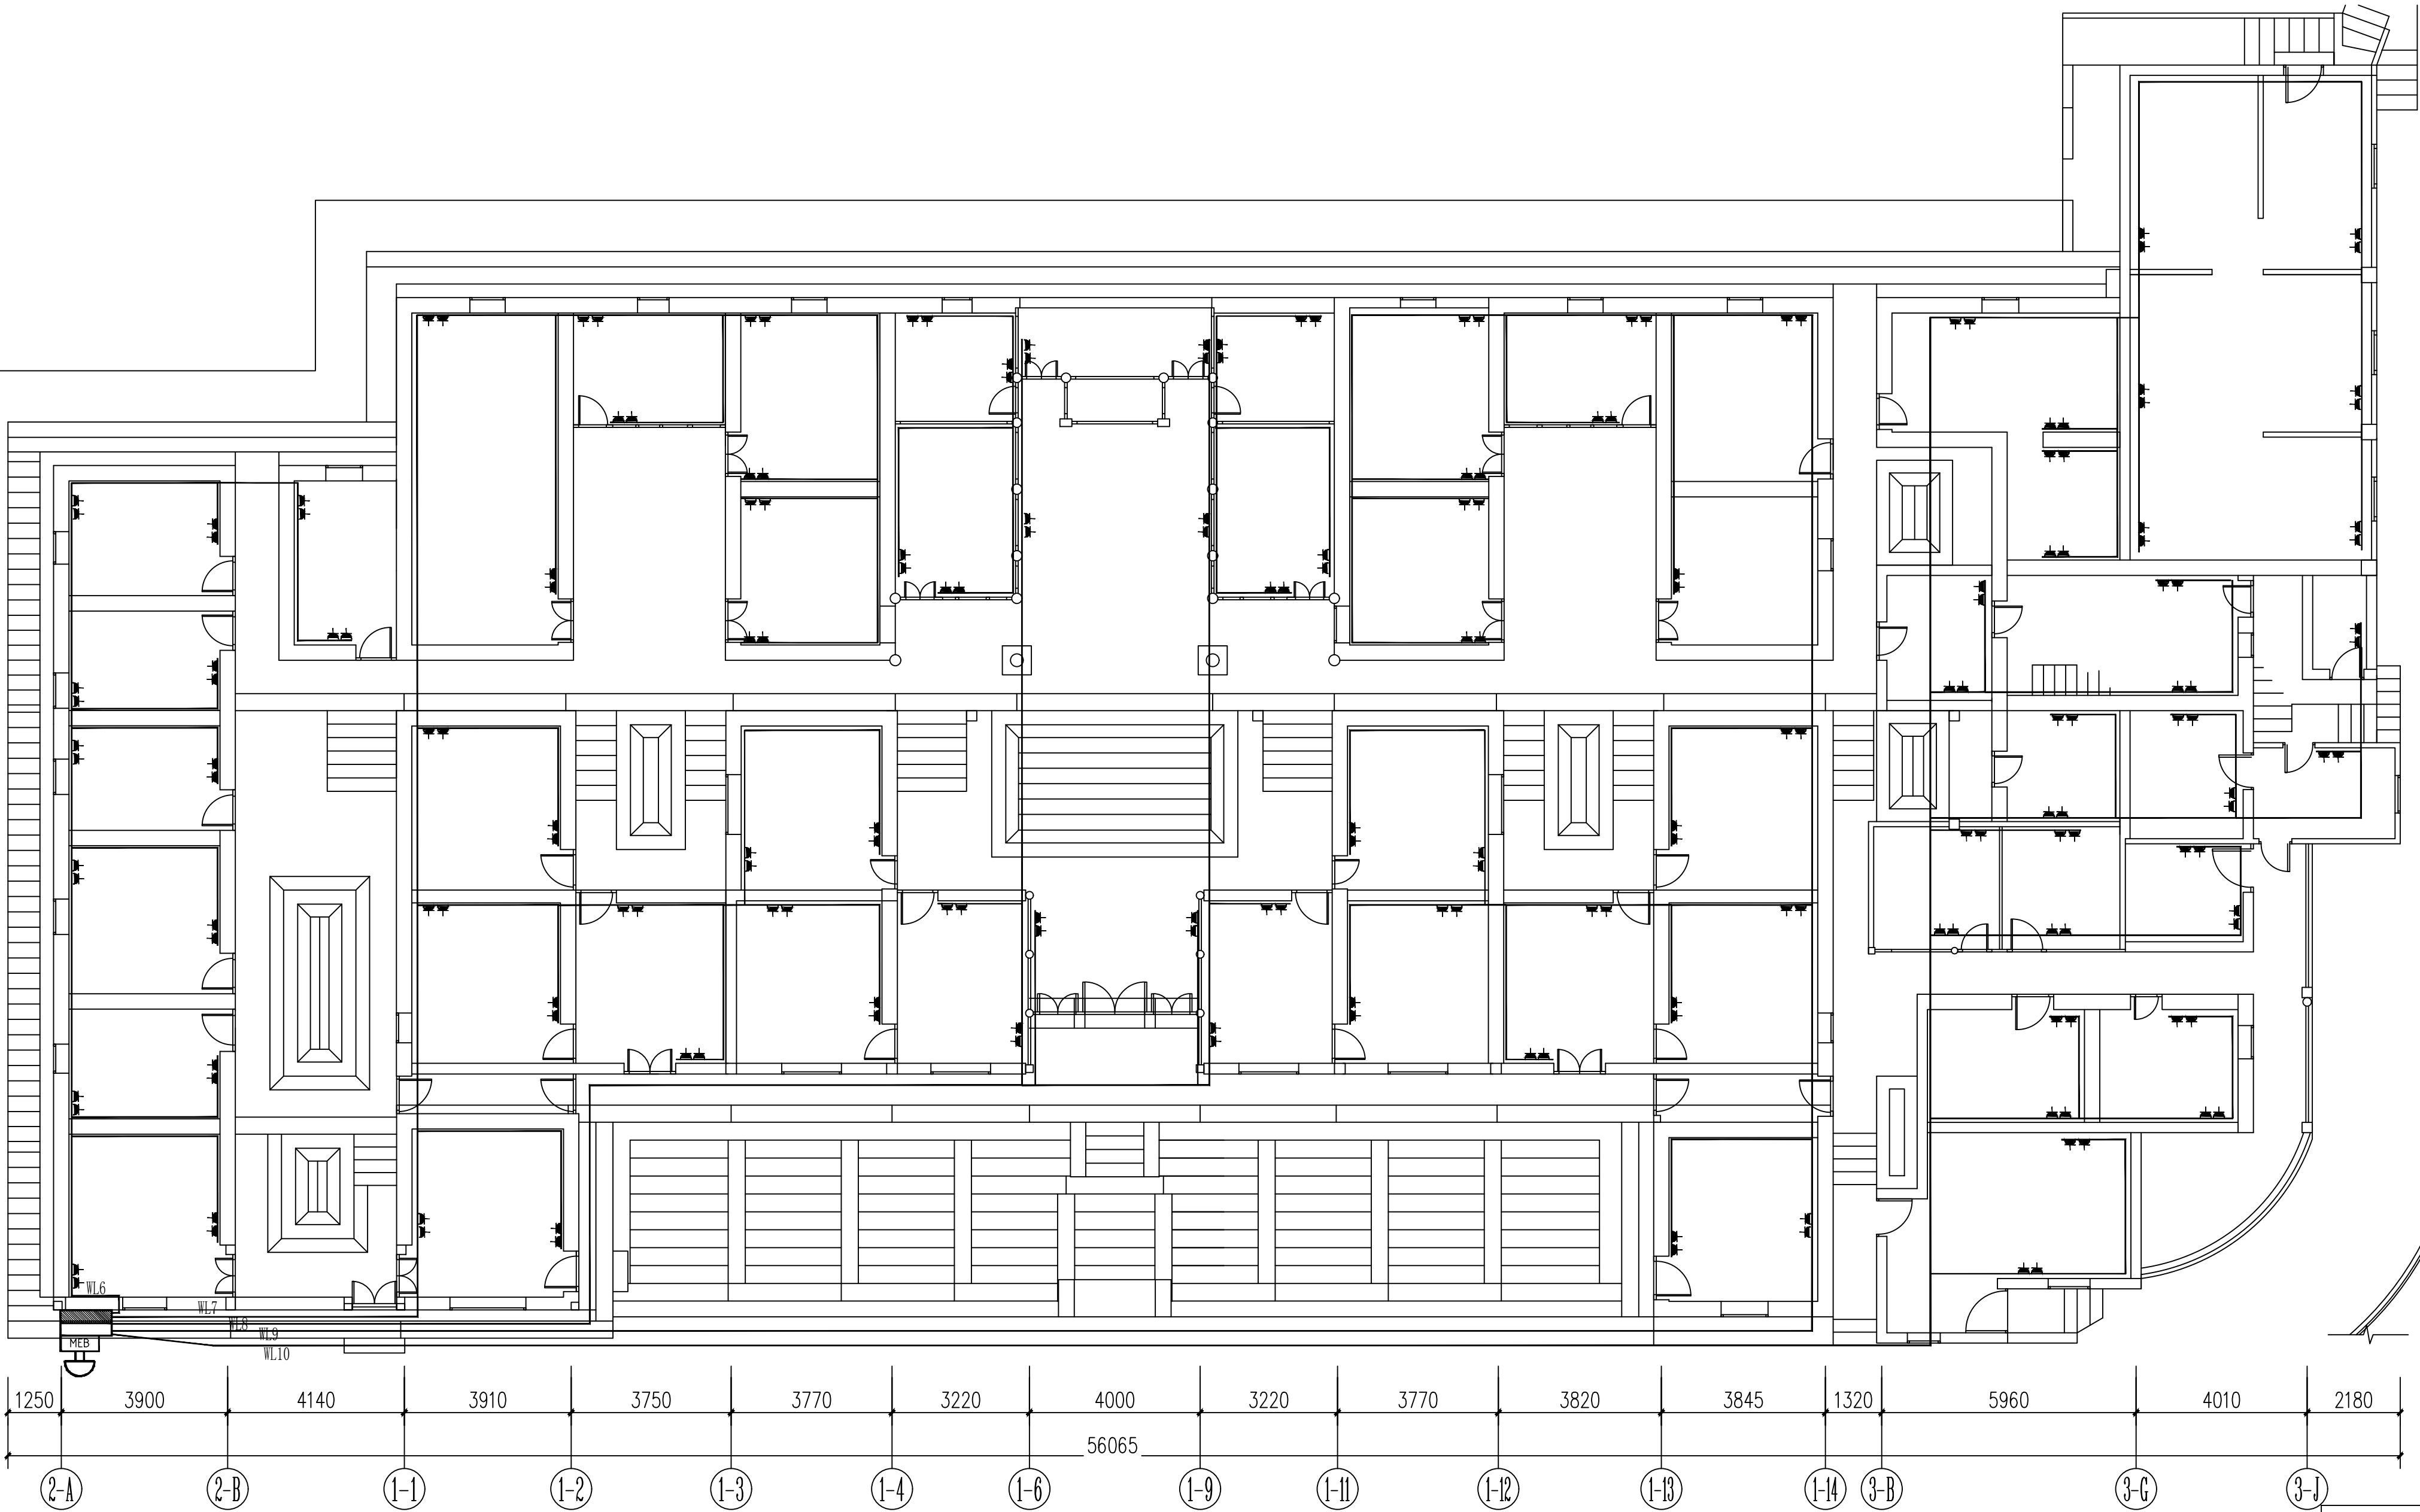

一层插座平面图

注册(执业)章

出图章

会 签 栏			
建 筑		景 观	
结 构		道 路	
给排水		桥 梁	
电 气		动 力	
暖 通		其 他	



浙江汇创设计集团有限公司

ZHEJIANG HUICHUANG DESIGN GROUP CO., LTD








电话：0571-82979627

地址：杭州市. 萧山区. 市心北路22号
东方世纪中心19F

建筑行业（建筑工程）甲级 A233033836

风景园林工程设计专项乙级 A233033836

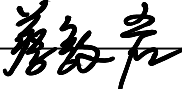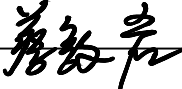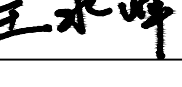城乡规划（乙级） 浙自然资规划2120135号

签 署 栏		
	实 名	签 名
审 定	胡益智	
审 核	胡益智	
项目负责	蔡敦岩	
专业负责	蔡敦岩	
校 对	王水峰	
设 计	漏灵锋	
制 图	漏灵锋	

建设单位

仙游县西苑乡柳园村


项目名称

仙游县西苑乡柳园村旧（新）厝厅历史建筑修缮提升工程

项目编号

子项名称

图纸名称			
一层插座平面图			
图号	DQ-05	版次	第一版
专业	建筑	阶段	设计
比例	1:100	日期	2025. 02

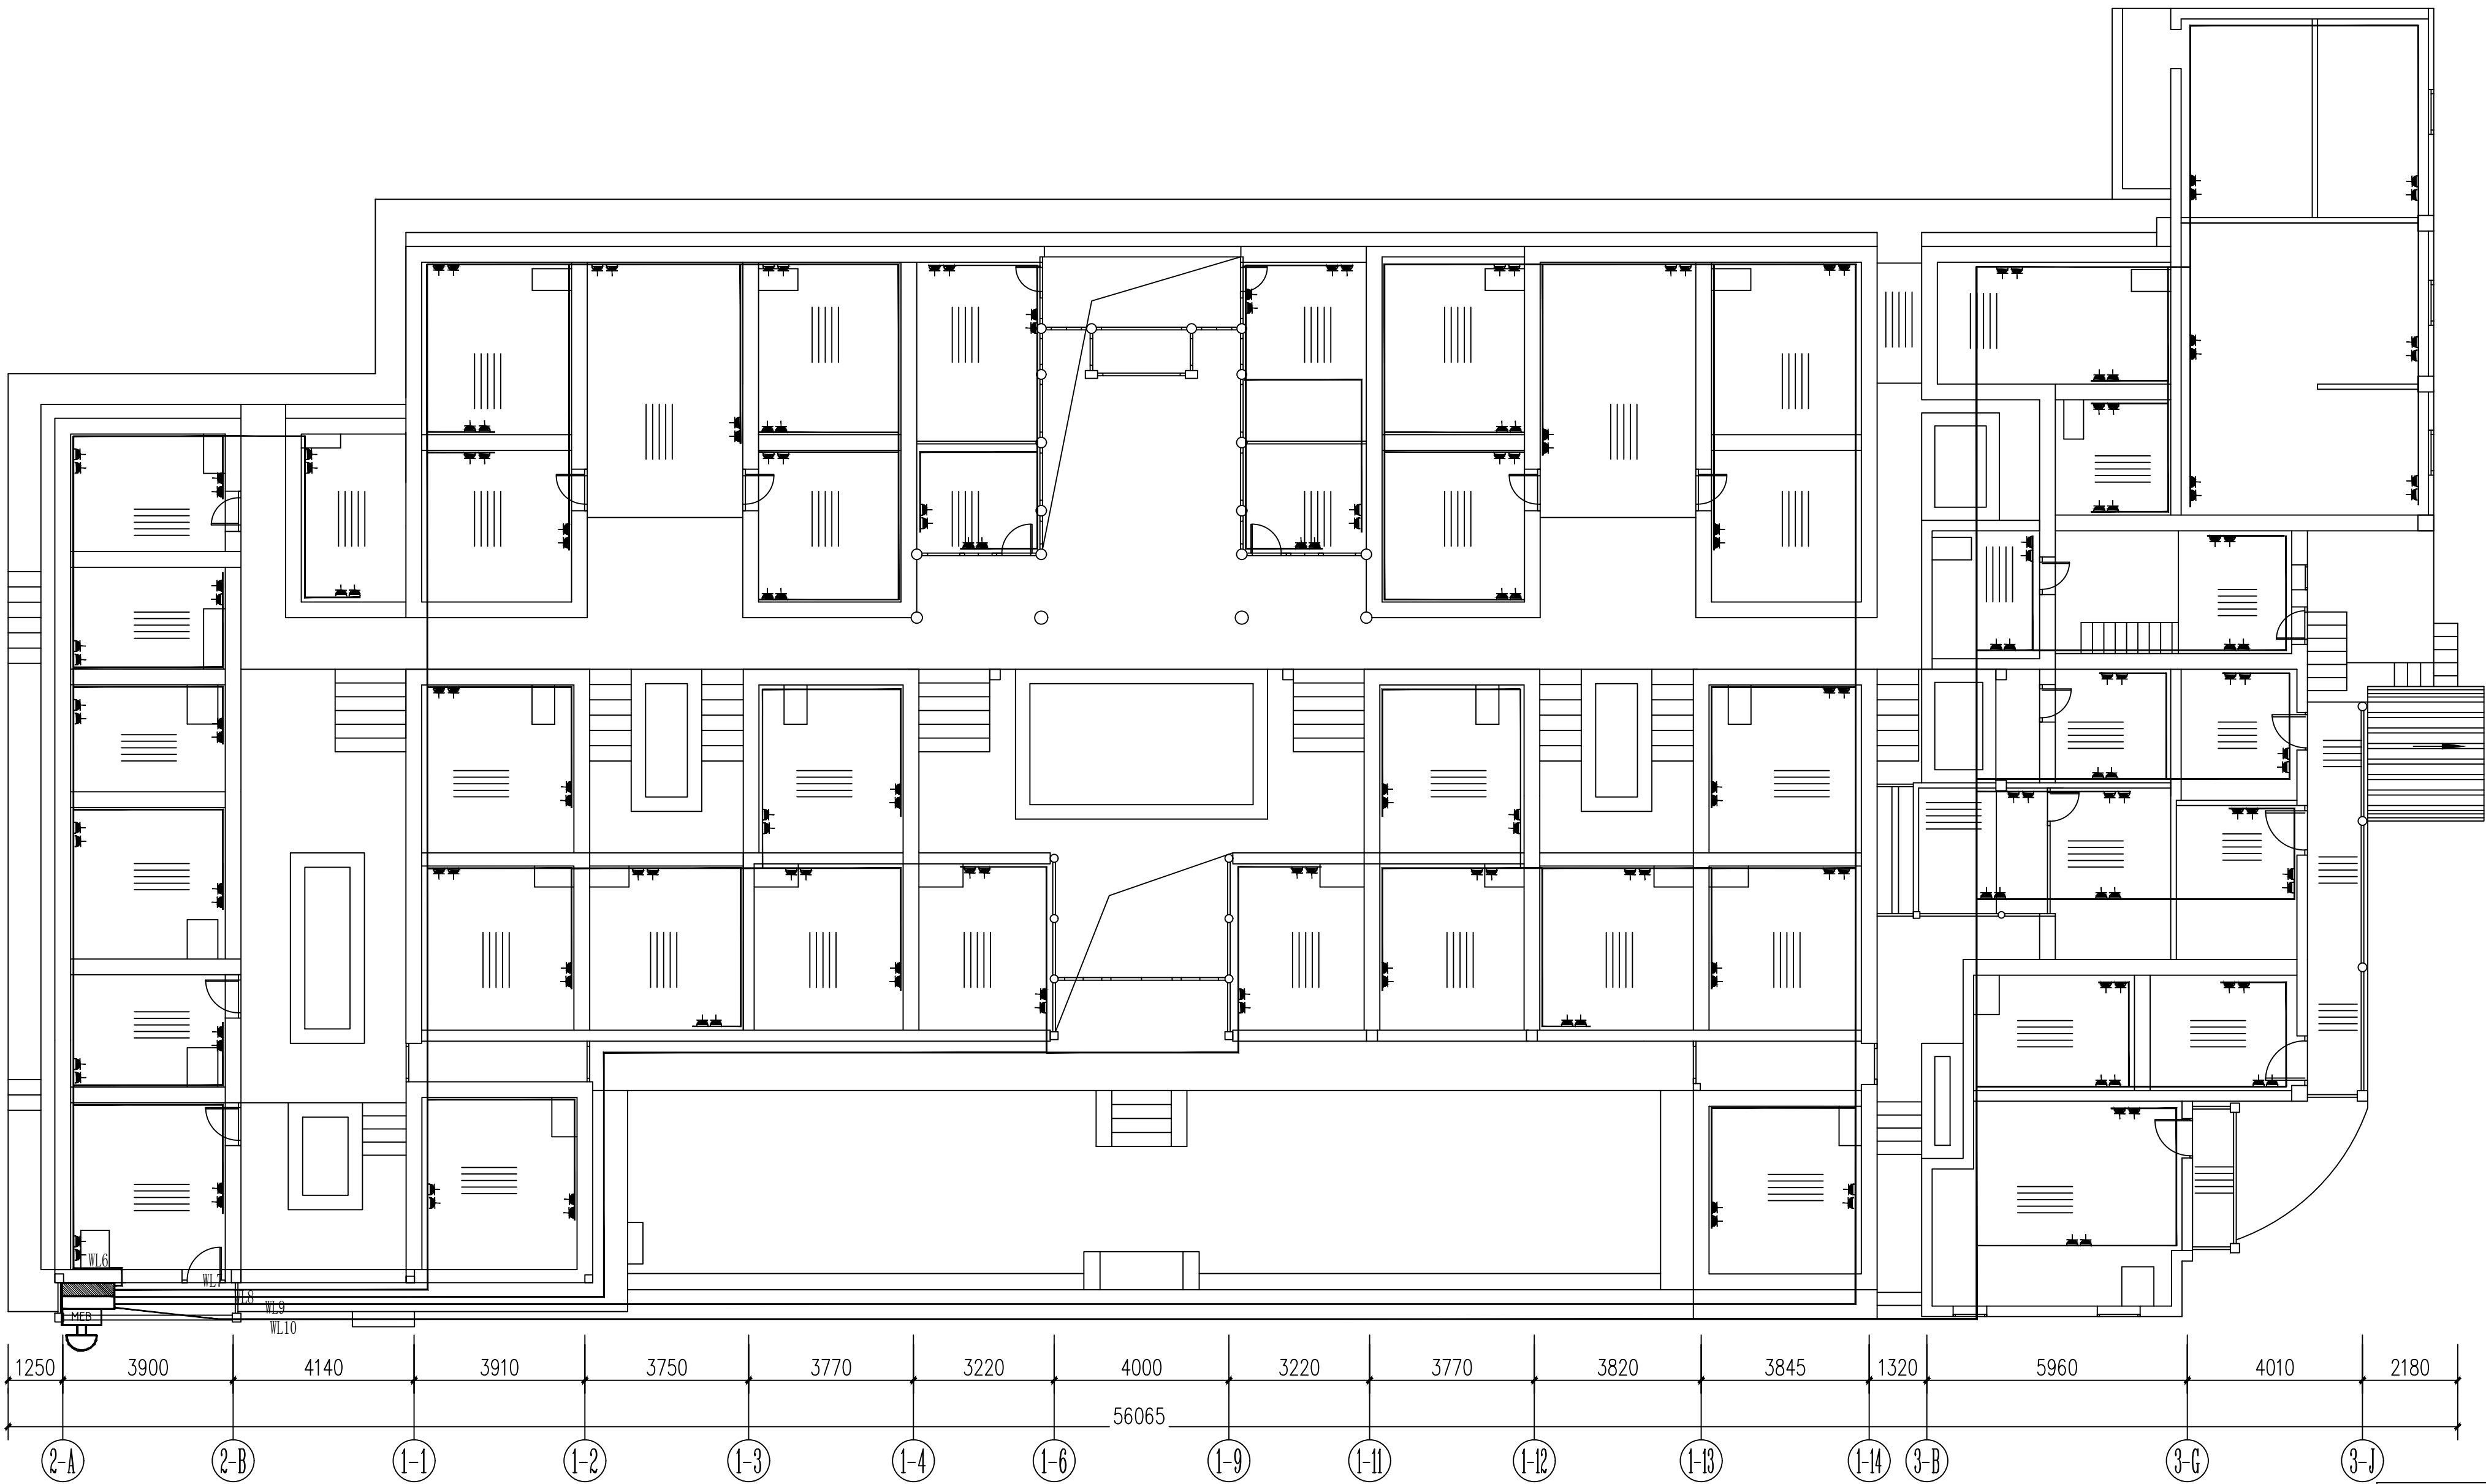

二层插座平面图

注册(执业)章

出图章

会 签 栏			
建 筑		景 观	
结 构		道 路	
给排水		桥 梁	
电 气		动 力	
暖 通		其 他	



浙江汇创设计集团有限公司

ZHEJIANG HUICHUANG DESIGN GROUP CO., LTD








电话: 0571-82979627

地址: 杭州市·萧山区·市心北路22号
东方世纪中心19F

建筑行业（建筑工程）甲级 A233033836

风景园林工程设计专项乙级 A233033836

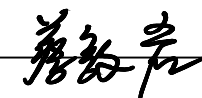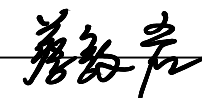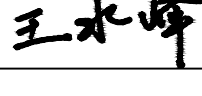城乡规划（乙级） 浙自然资规划2120135号

签 署 栏		
	实 名	签 名
审 定	胡益智	
审 核	胡益智	
项目负责	蔡敦岩	
专业负责	蔡敦岩	
校 对	王水峰	
设 计	漏灵锋	
制 图	漏灵锋	

建设单位			
仙游县西苑乡柳园村			
项目名称			
仙游县西苑乡柳园村旧（新）厝厅历史建筑修缮提升工程			
项目编号			
子项名称			
图纸名称			
二层插座平面图			
图号	DQ-06	版次	第一版
专业	建筑	阶段	设计
比例	1:150	日期	2025. 02