


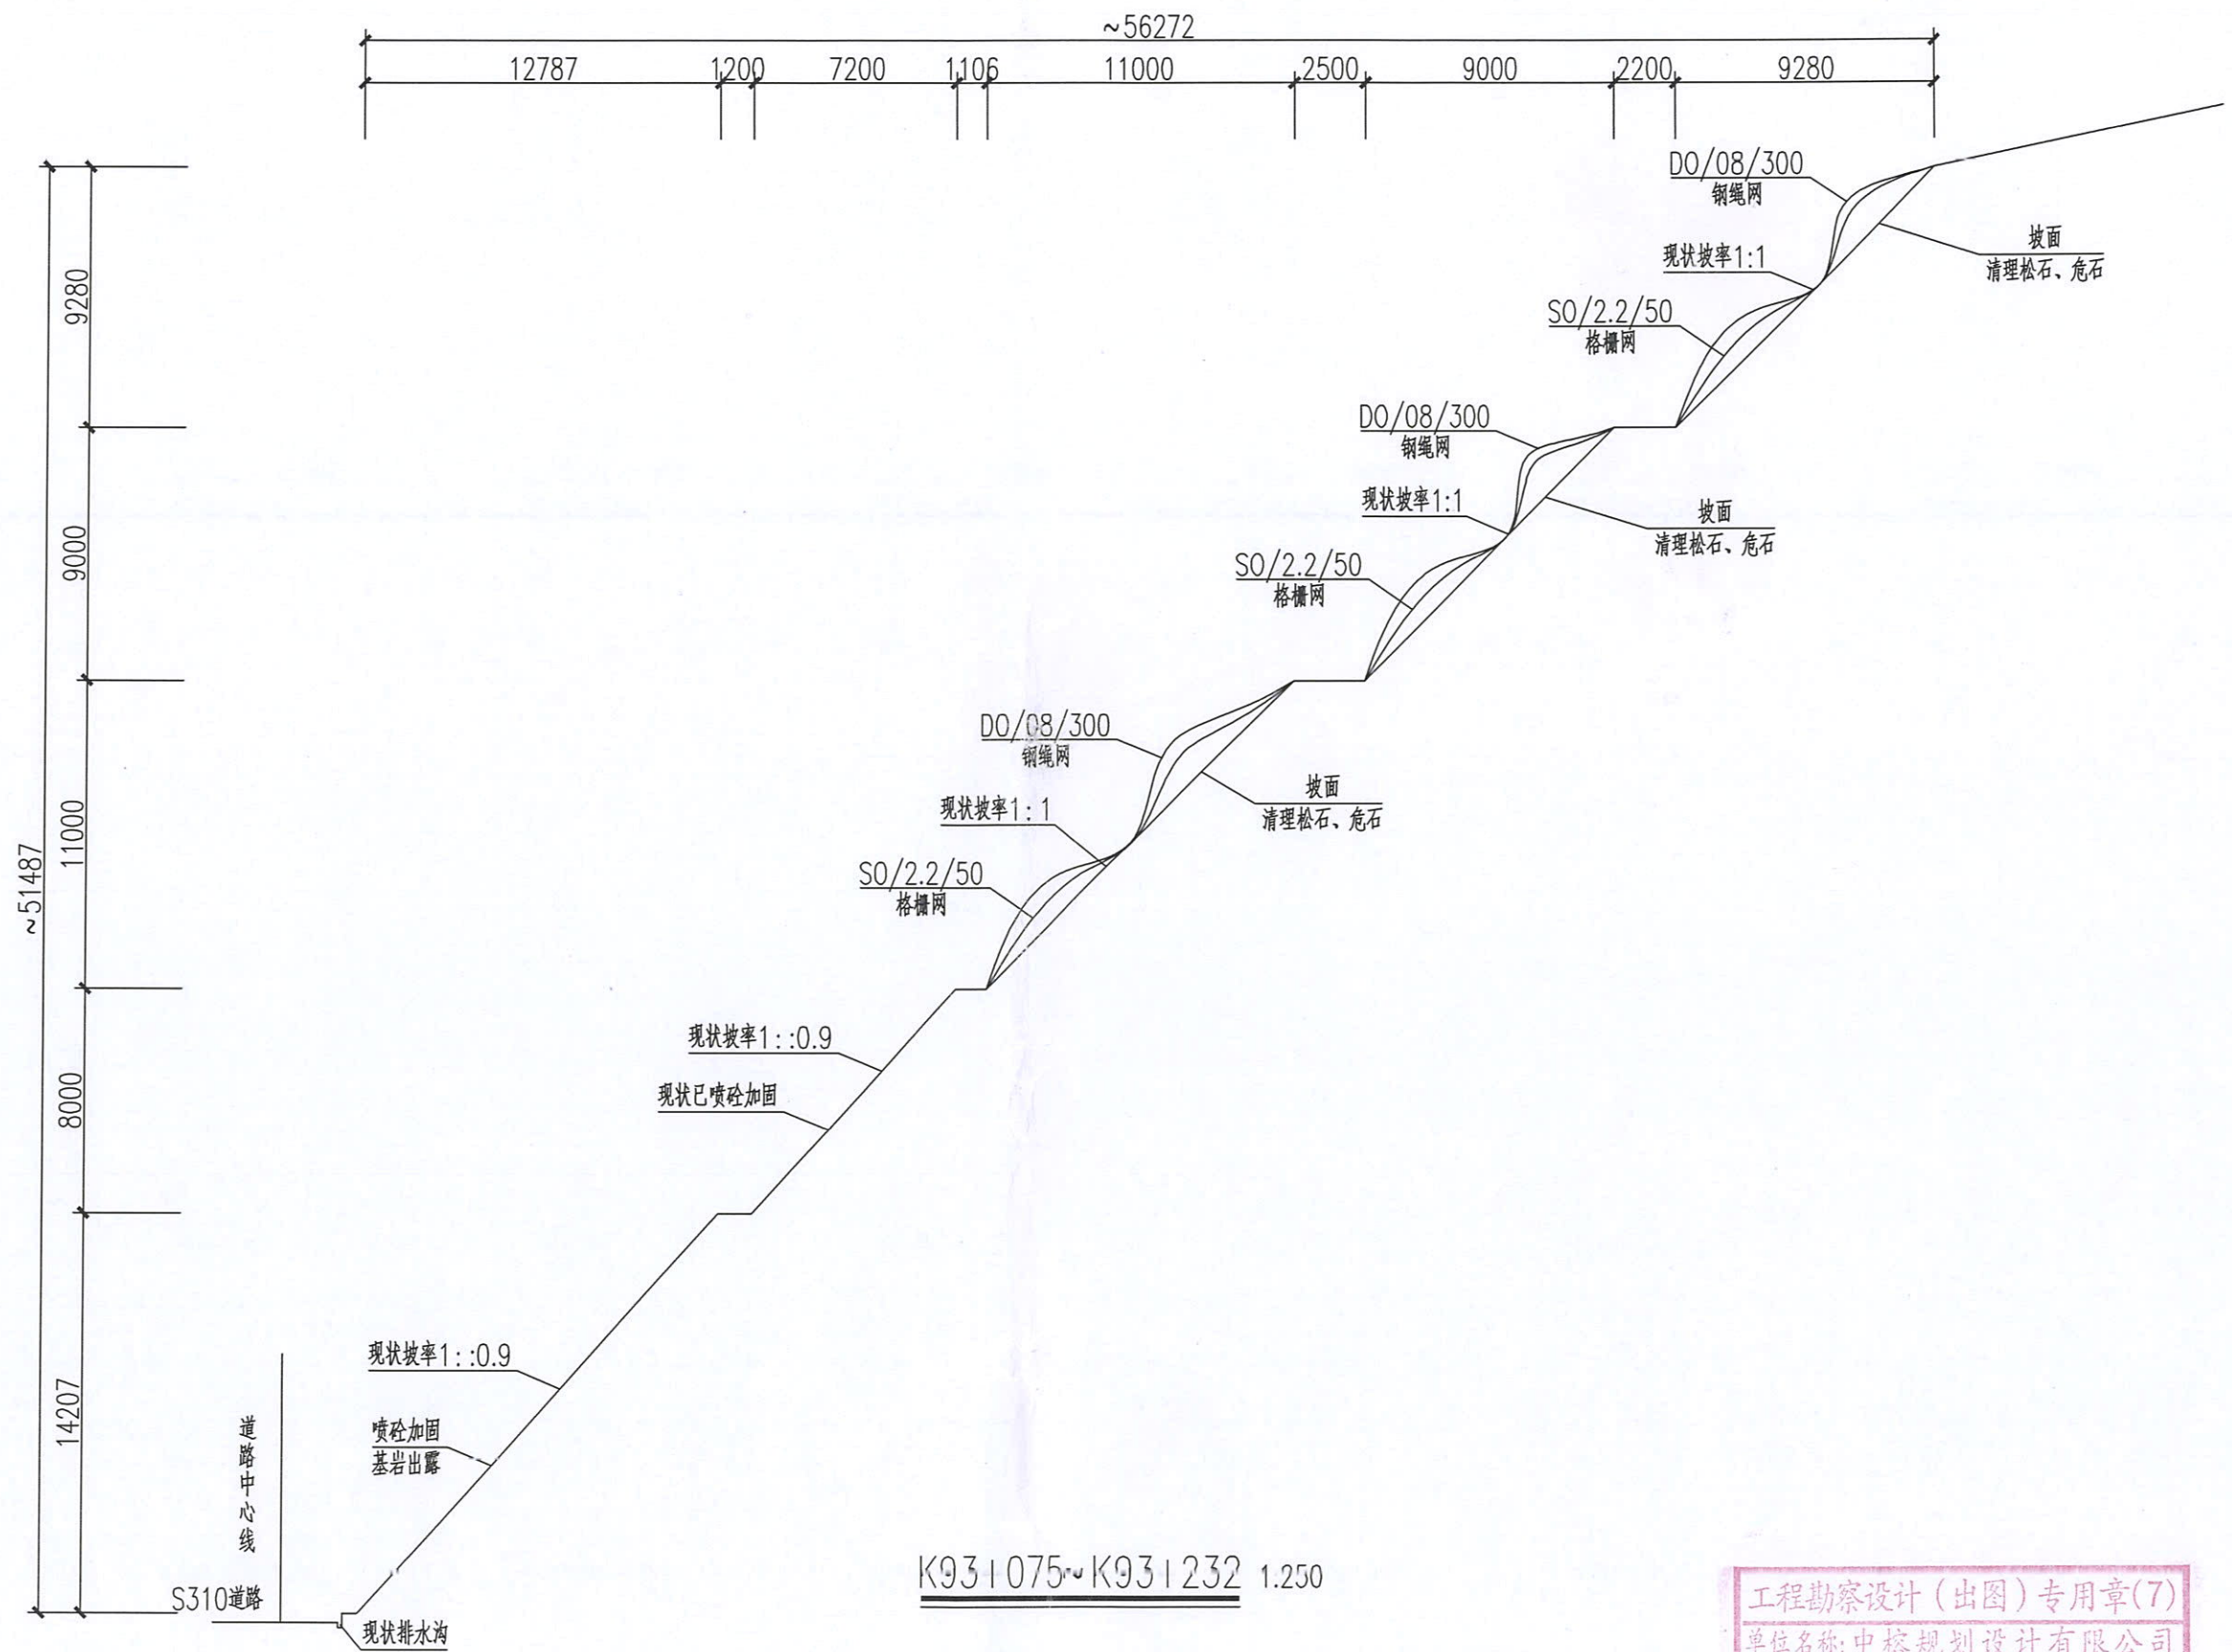

工程勘察设计(出图)专用章(7)

单位名称:中榕规划设计有限公司

业务范围:公路行业(公路、桥梁、隧道、交通工程)专业甲级

市政行业(道路工程)专业甲级

资质证书编号:A143011408

有效期至:2025年12月28日

中榕规划设计有限公司

仙游S310边坡防护工程

支护结构剖面图(二)

设计 蔡毅斌

复核



审核

审核

审核

图号

BG1-1

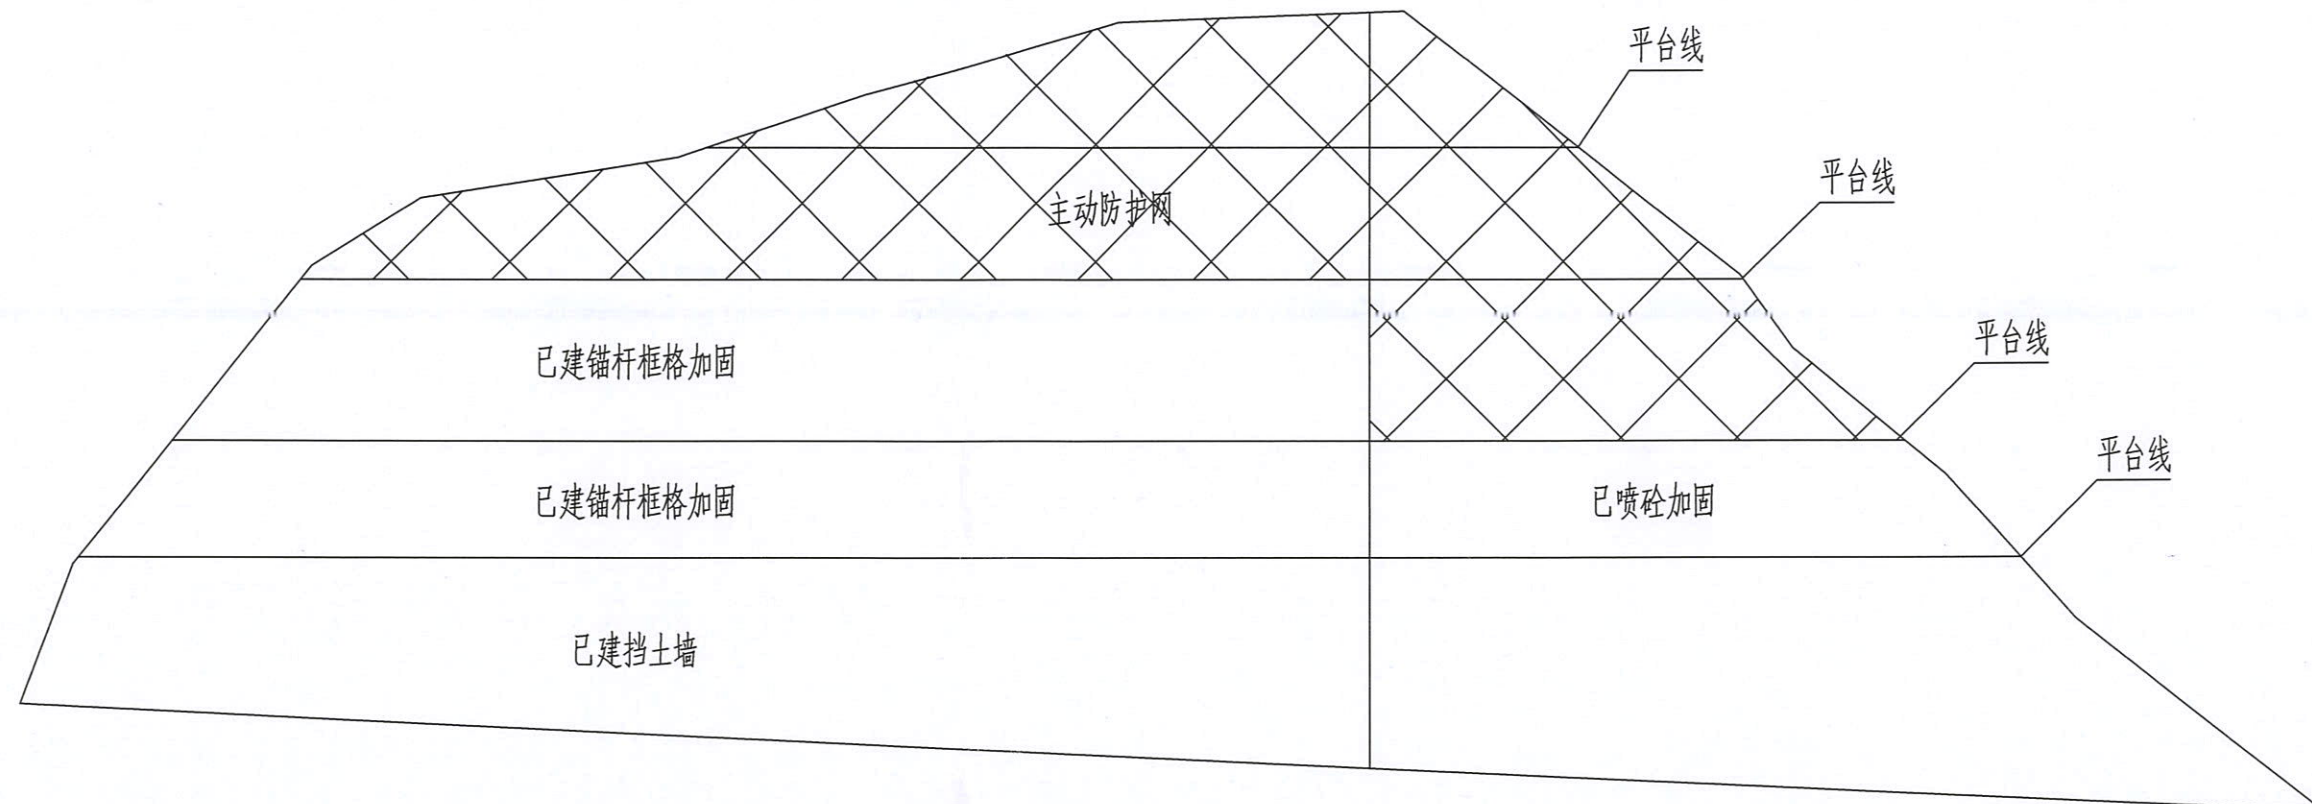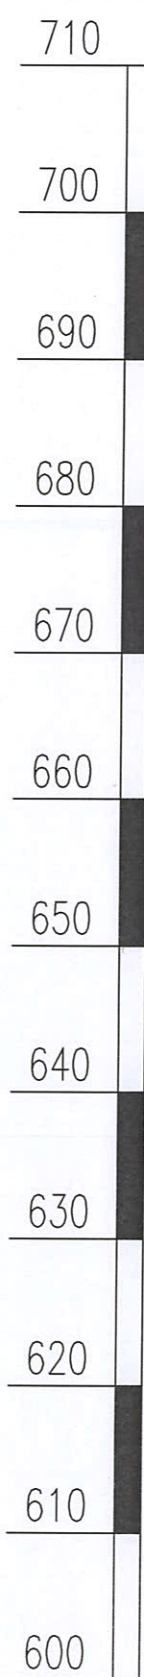

K93+075~K93+232
注: 主动防护网工程量约2709.6m²

水平距离	157000		
桩号	K93+232	K93+140	K93+075

