
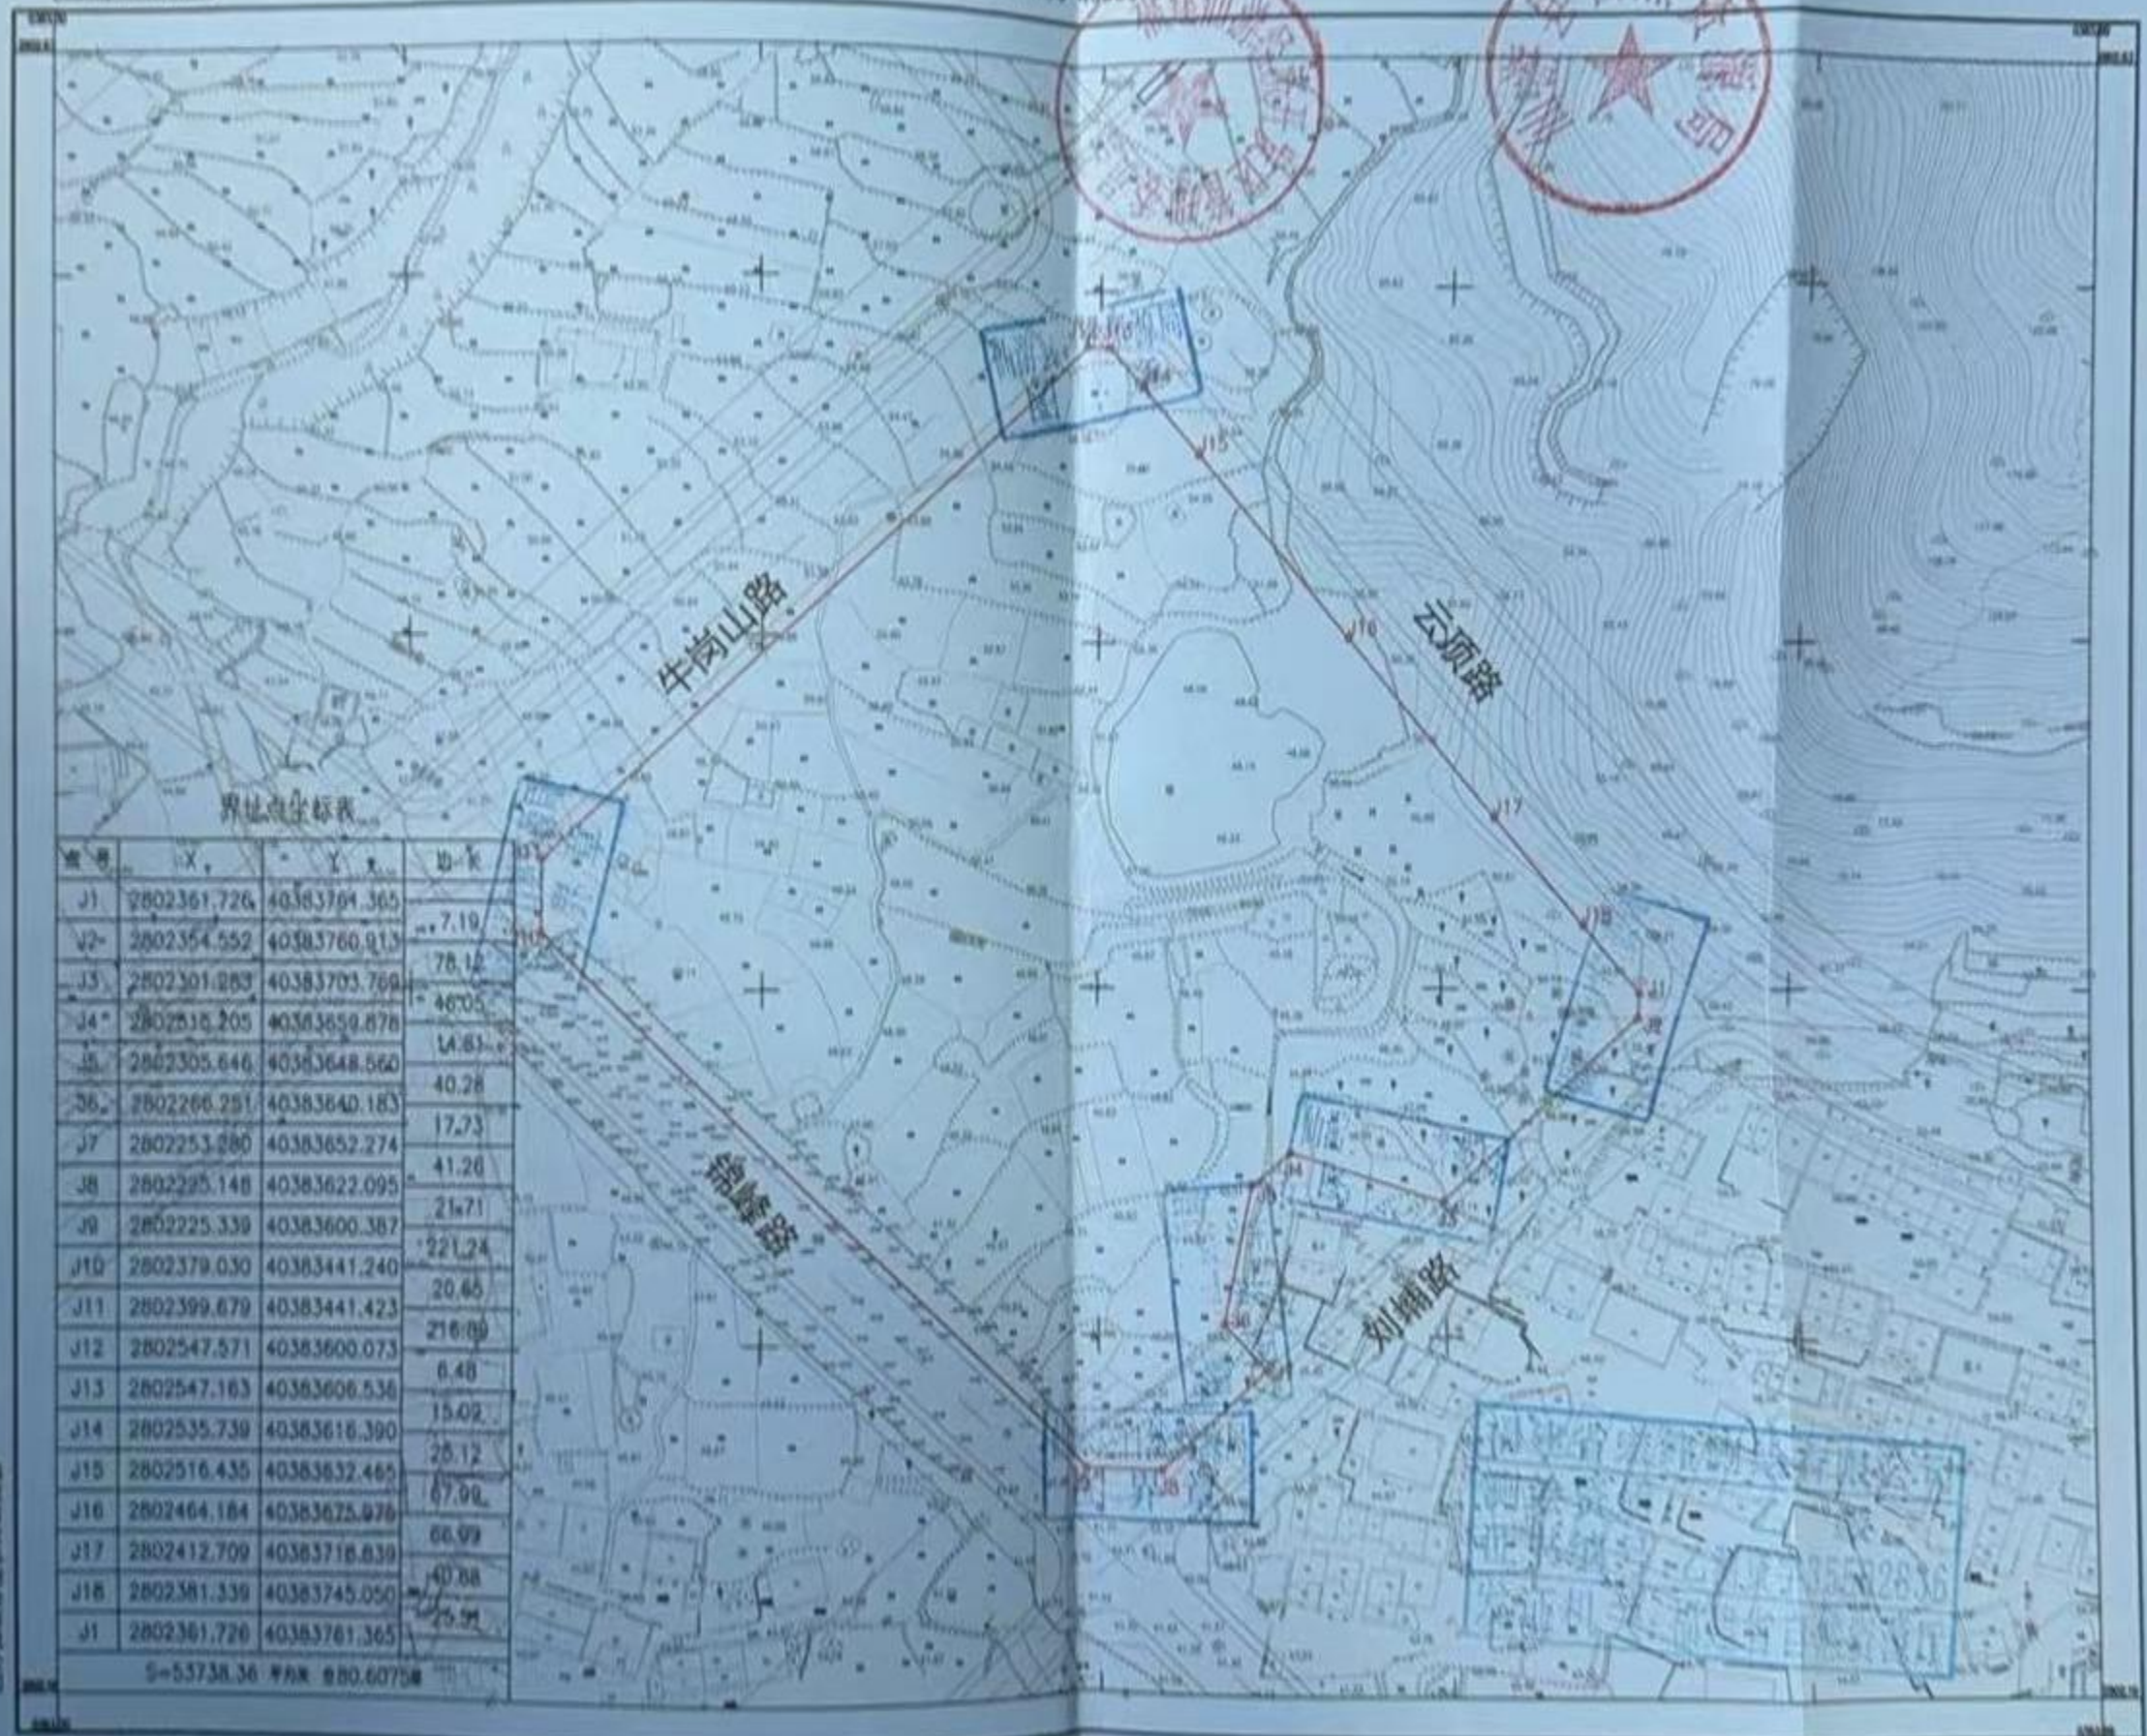


比例尺 1:1000
 图例
 说明

XG挂-2025-2号地勘测定界图 2802.163-40383.304

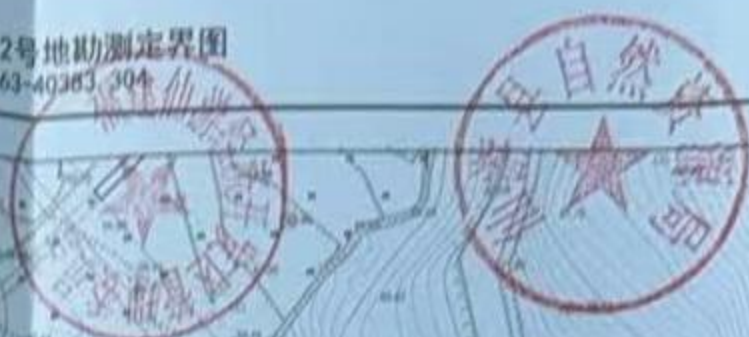

界址点坐标表

点号	X	Y	边长
J1	2802361.726	40383764.365	7.19
J2	2802354.552	40383760.913	78.12
J3	2802301.283	40383703.769	46.05
J4	2802281.205	40383659.878	14.61
J5	2802305.646	40383648.560	40.28
J6	2802266.291	40383640.183	17.73
J7	2802253.280	40383652.274	41.26
J8	2802225.148	40383622.095	21.71
J9	2802225.339	40383600.387	221.24
J10	2802379.030	40383441.240	20.46
J11	2802399.679	40383441.423	216.09
J12	2802547.571	40383600.073	6.48
J13	2802547.163	40383606.536	15.02
J14	2802535.739	40383616.390	25.12
J15	2802516.435	40383632.465	67.98
J16	2802464.184	40383625.478	66.99
J17	2802412.709	40383718.839	40.88
J18	2802381.339	40383745.050	25.31
J1	2802361.726	40383764.365	
S=53738.36 平方米 880.6075亩			

福建省测绘院有限公司

2025年1月1日
 2025年1月1日
 2025年1月1日

