


# 仙游县枫亭镇“五好两宜”和美惠农工程—秀岭东路工程勘测定界图

2791.885-40384.414

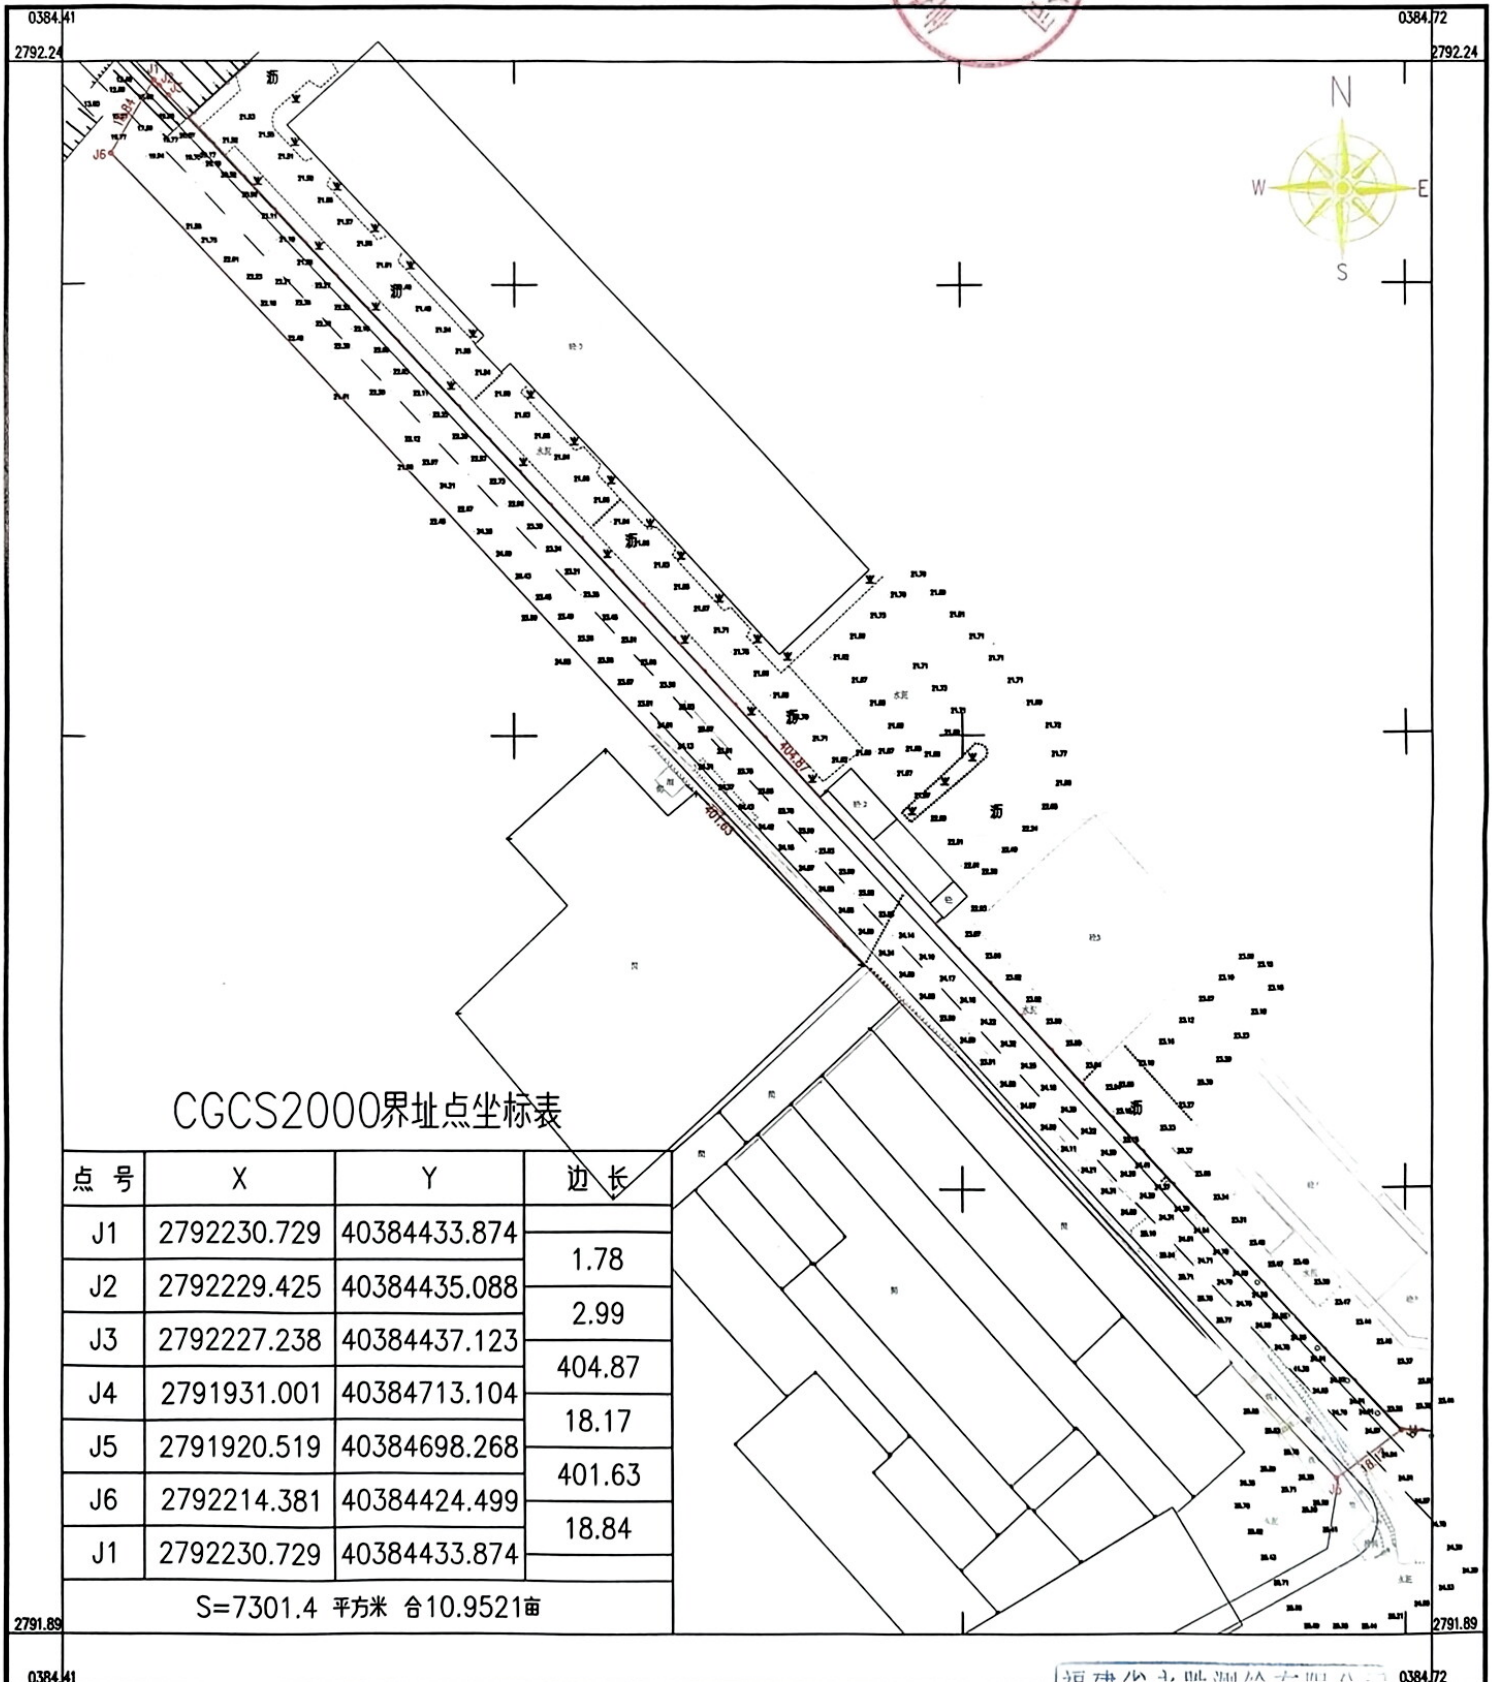


CGCS2000界址点坐标表

点号	X	Y	边长
J1	2792230.729	40384433.874	1.78
J2	2792229.425	40384435.088	
J3	2792227.238	40384437.123	2.99
J4	2791931.001	40384713.104	404.87
J5	2791920.519	40384698.268	18.17
J6	2792214.381	40384424.499	401.63
J1	2792230.729	40384433.874	18.84
S=7301.4 平方米 合10.9521亩			

福建省永胜测绘有限公司

国家大地2000坐标系，中央子午线120  
1985国家高程基准，等高距1米  
2007年版图式  
2025年6月24日测制

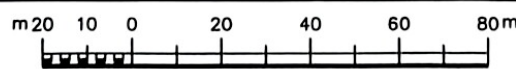

福建省永胜测绘有限公司  
测绘资质：乙级  
证书编号：乙测资字35500796  
发证机关：福建省自然资源厅

