


2795.043-	2795.043-	2795.043-
40386.151	40386.351	40386.551
2794.843-		2794.843-
40386.151		40386.551
2794.643-	2794.643-	2794.643-
40386.151	40386.351	40386.551

枫亭镇高铁片区公园项目勘测定界图

2794.843-40386.351

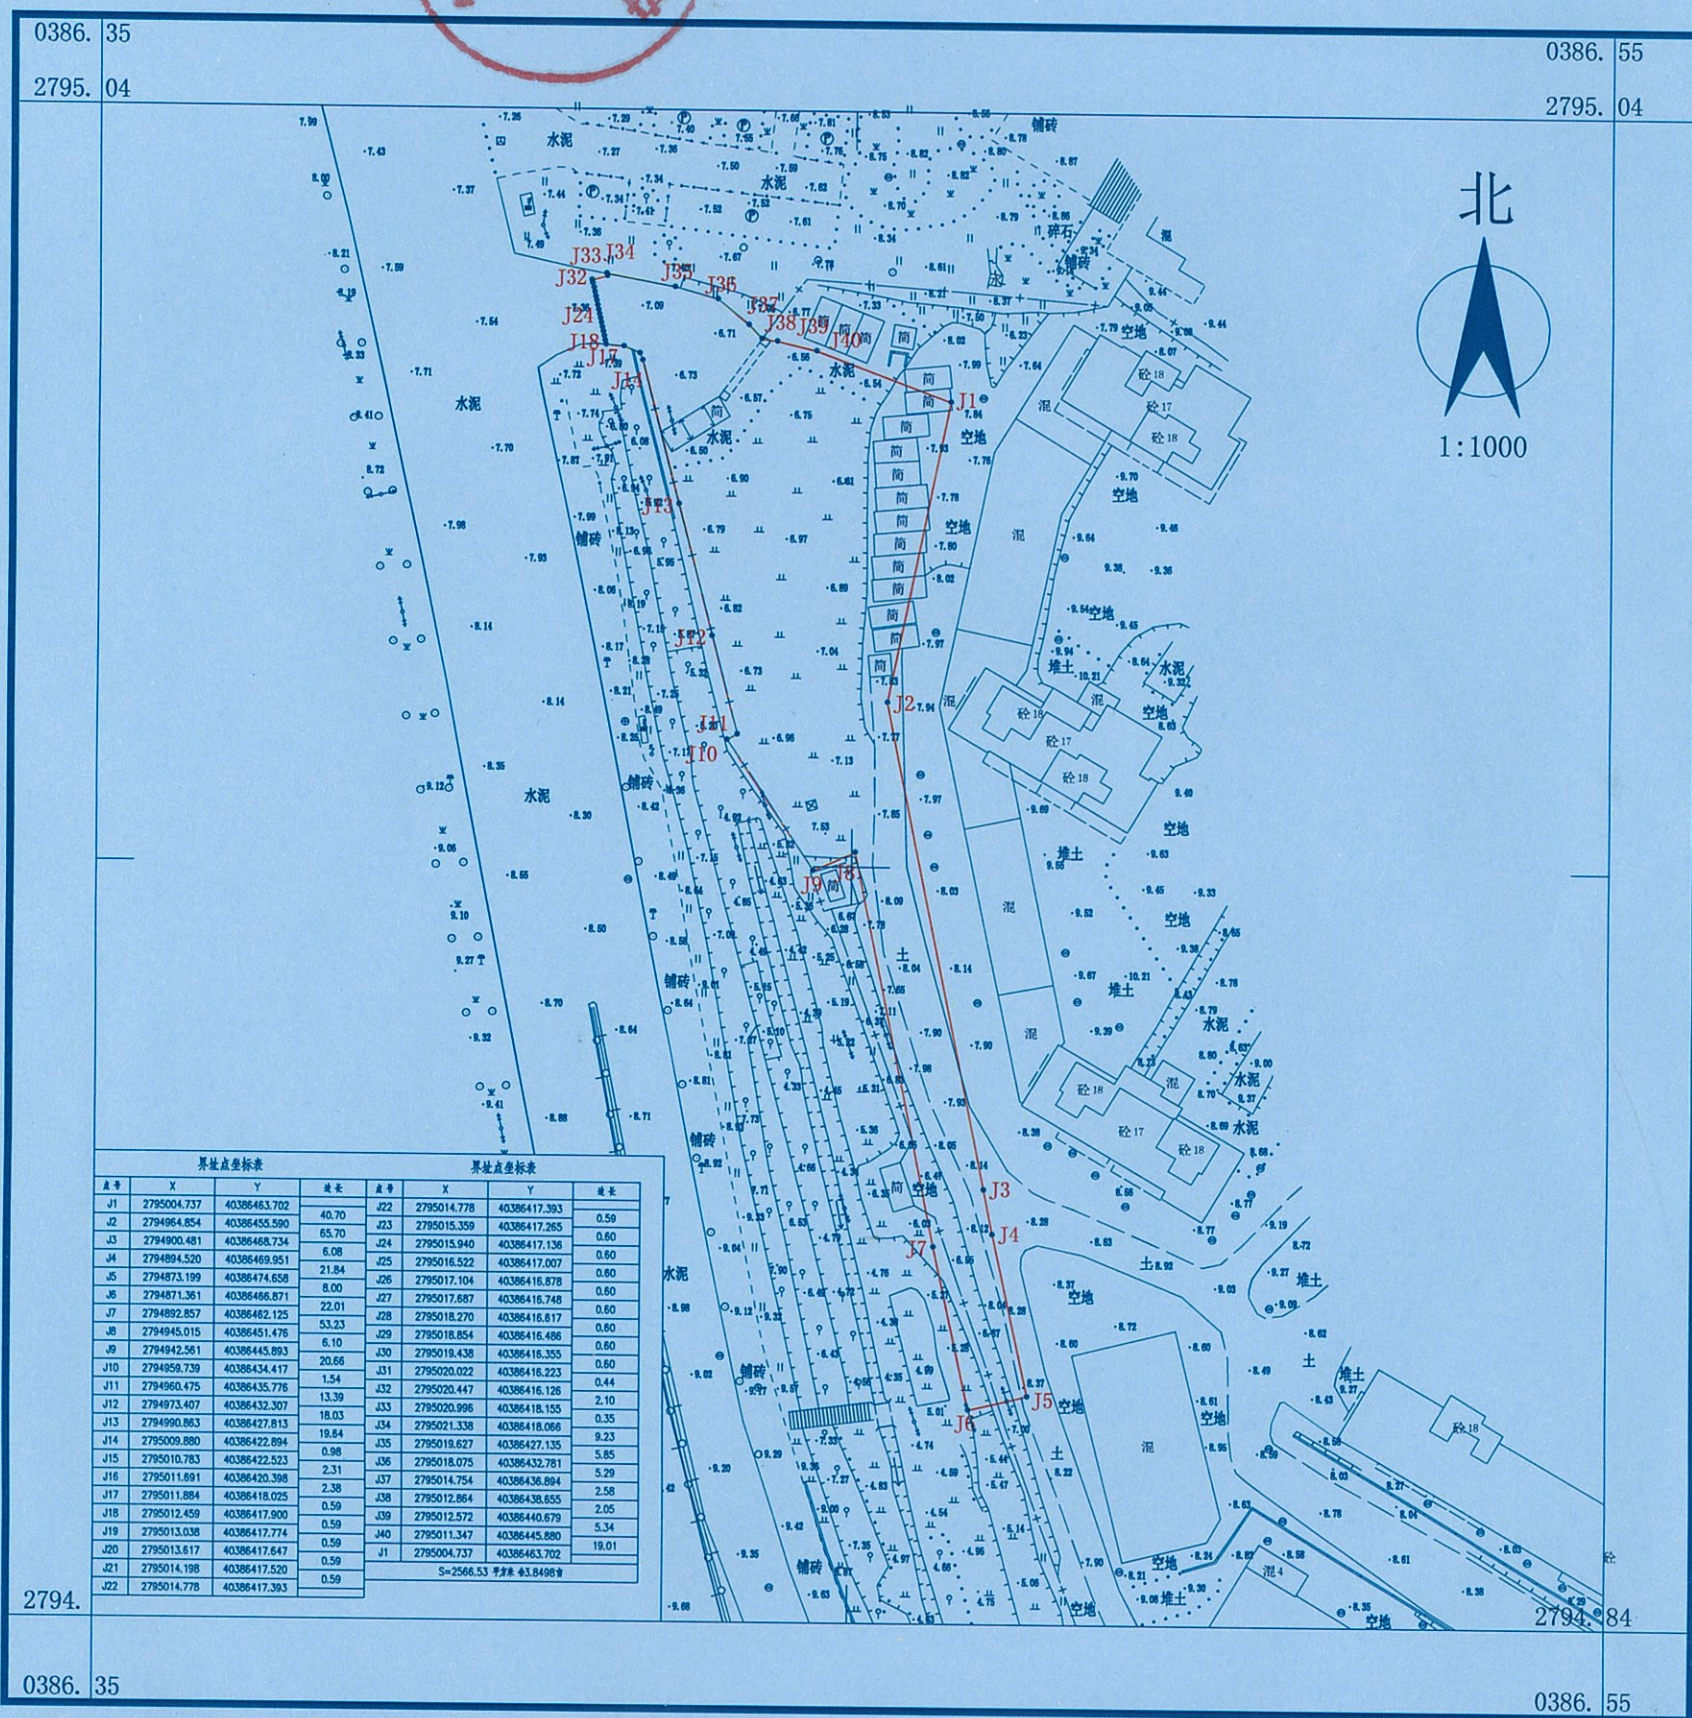

2000国家大地坐标系;
1985高程基准,等高距1米;
2017年版图式;
2025年6月。

1:1000



测量员: 黄洪文
绘图员: 陈再华
检查员: 黄良星

仙游县大地测绘有限公司
测绘资质: 乙 级
证书编号: 乙测资字 35504393
发证机关: 福建省自然资源厅