


日期	姓名	专业	日期	姓名	专业
		电气			暖通
		给排水			结构
		建筑			给排水

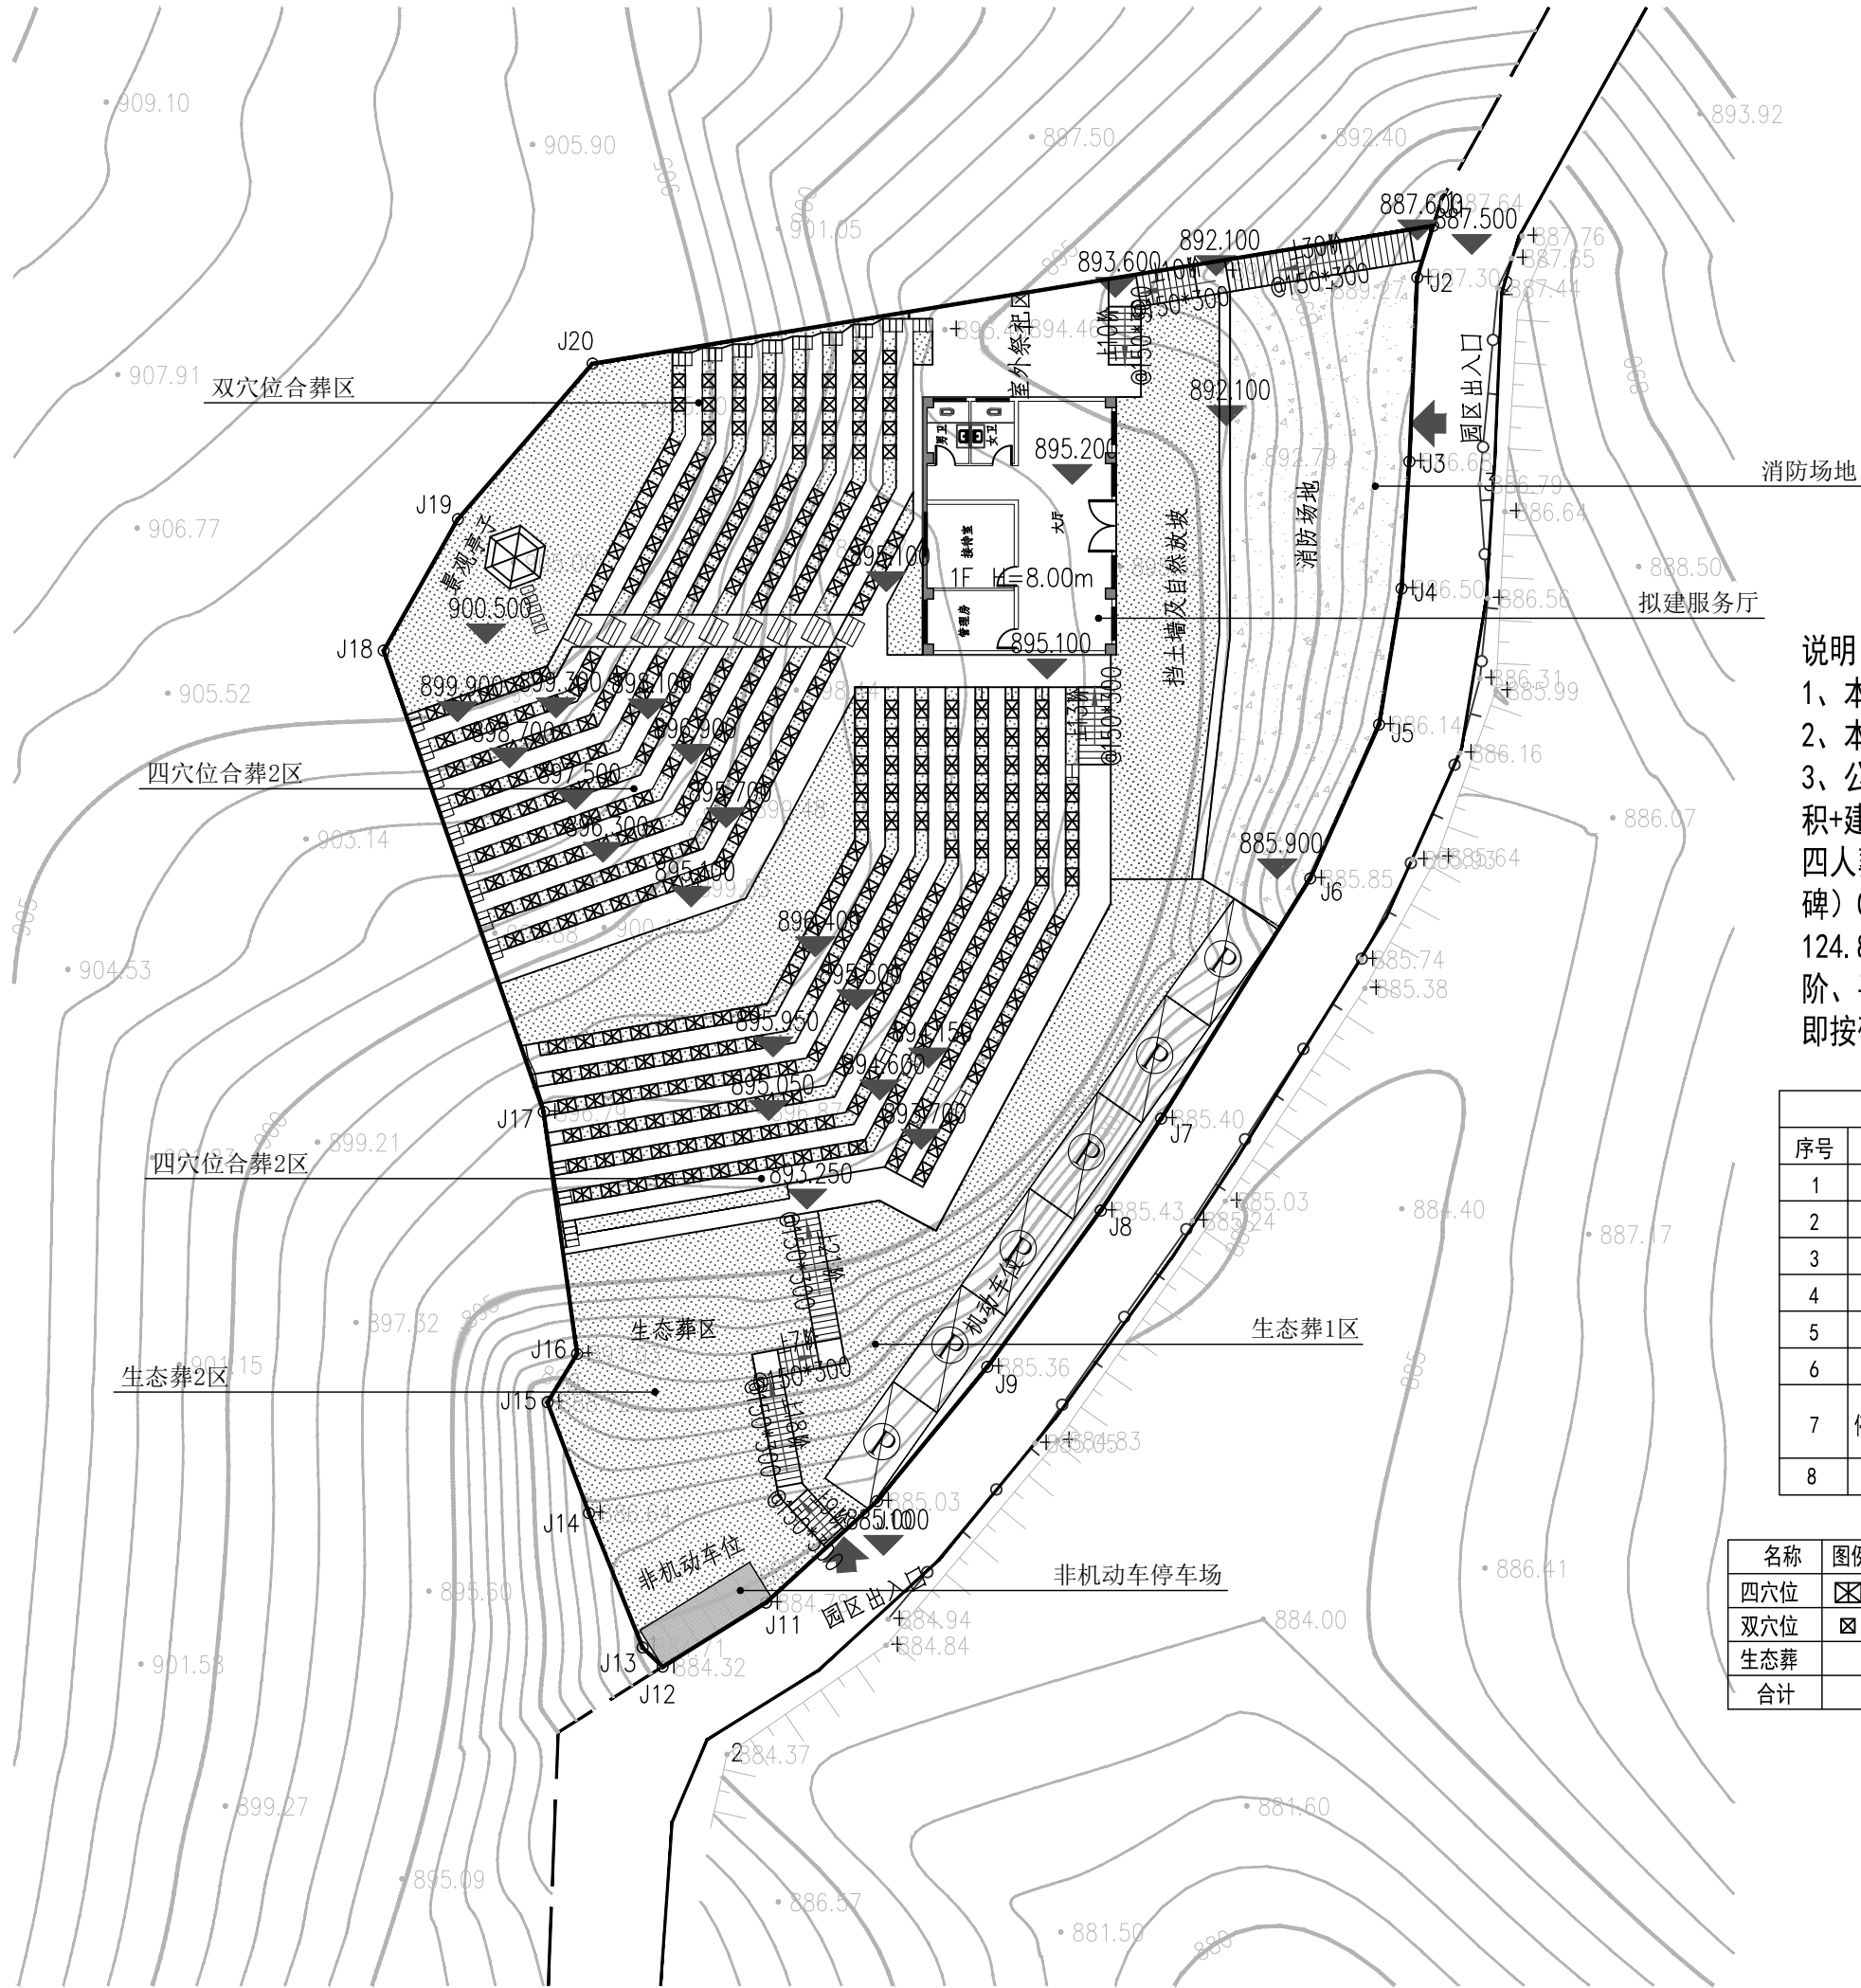

说明：
1、本图比例1:300，单位以米计
2、本项目采用打底2000坐标系，1985年国家高程系统
3、公益性公墓用地面积=骨灰安置数量×单位占地面积+建筑单体面积+其他面积=
四人葬墓块（立碑）0.6*0.8*260处+双人葬墓块（卧碑）0.6*0.6*85处+生态葬100处
124.8+30.6+108（附属房）=263.4m²(道路、通道、台阶、平台步道、停车位)=924.6m²（绿化率按40%计算，即按硬化面积总和）=792m²总用地面积：1980m²

经济技术指标表				
序号	项目名称	单位	数量	备注
1	总用地面积	m²	1980	2.97亩
2	建筑密度	%	5.45	
3	绿地率	%	60.60	
4	容积率		0.05	
5	总建筑面积	m²	108	
6	建筑占地面积	m²	108	
7	机动车停车位	辆	6	
	非机动车停车位	辆	6	
8	建筑高度	8米		

名称	图例	数量	备注
四穴位		260处	0.6m*0.8m，每处4个穴，合计可容纳安放骨灰格位1040
双穴位		85处	0.6m*0.6m，每处2个穴，可容纳安放骨灰格位170
生态葬		100处	4个四穴/每株，可容纳安放骨灰格位400
合计			可容纳1610骨灰安放格位

规划总平面图 1:300



道研设计
Dao Yan Design

福州道研工程顾问有限公司
Fuzhou Daoyan Engineering Consulting Co., Ltd
建筑行业，市政行业乙级：A235046378

备注：
本图版权属本公司所有，未经本公司负责人书面许可，任何人不得擅自复制或复用。本图未经施工图审查公司审查合格后，不得用于现场施工，仅供业主建设投资前估算建设造价之参考图。

版别	修改内容摘要
1.0	

施工图审查批准单位：

施工图审查批准书证号：

图 纸 专 业 章：

注册建筑师执业章：

注册结构师执业章：

工程 名 称：
仙游县社硎乡田利村公益性公墓（生命公园）工程

子 项 名 称：

建 设 单 位：
仙游县社硎乡田利村民委员会

审 定	陈伟兴	
审 核	汤卫宁	
项目负责人	刘顺平	
专业负责人	刘顺平	
校 对	陈良富	
制图/设计	李 熠	

图 名：
规划总平面图

工程编号	DY-2025-042		
图 号		专 业	
日 期	2025.09	版 别	1.0