


796.571 796.571 796.571  
40380.022 40380.952 40381.882  
795.323 795.323 795.323  
40380.022 40380.952 40381.882  
794.075 794.075 794.075  
40380.022 40380.952 40381.882

慈岳工业园慈岳中路与枫秀西路枫园路城市道路交叉口工程勘测定界图

2795.323 40380.952

0380.85 2795.57 0381.88 2795.57

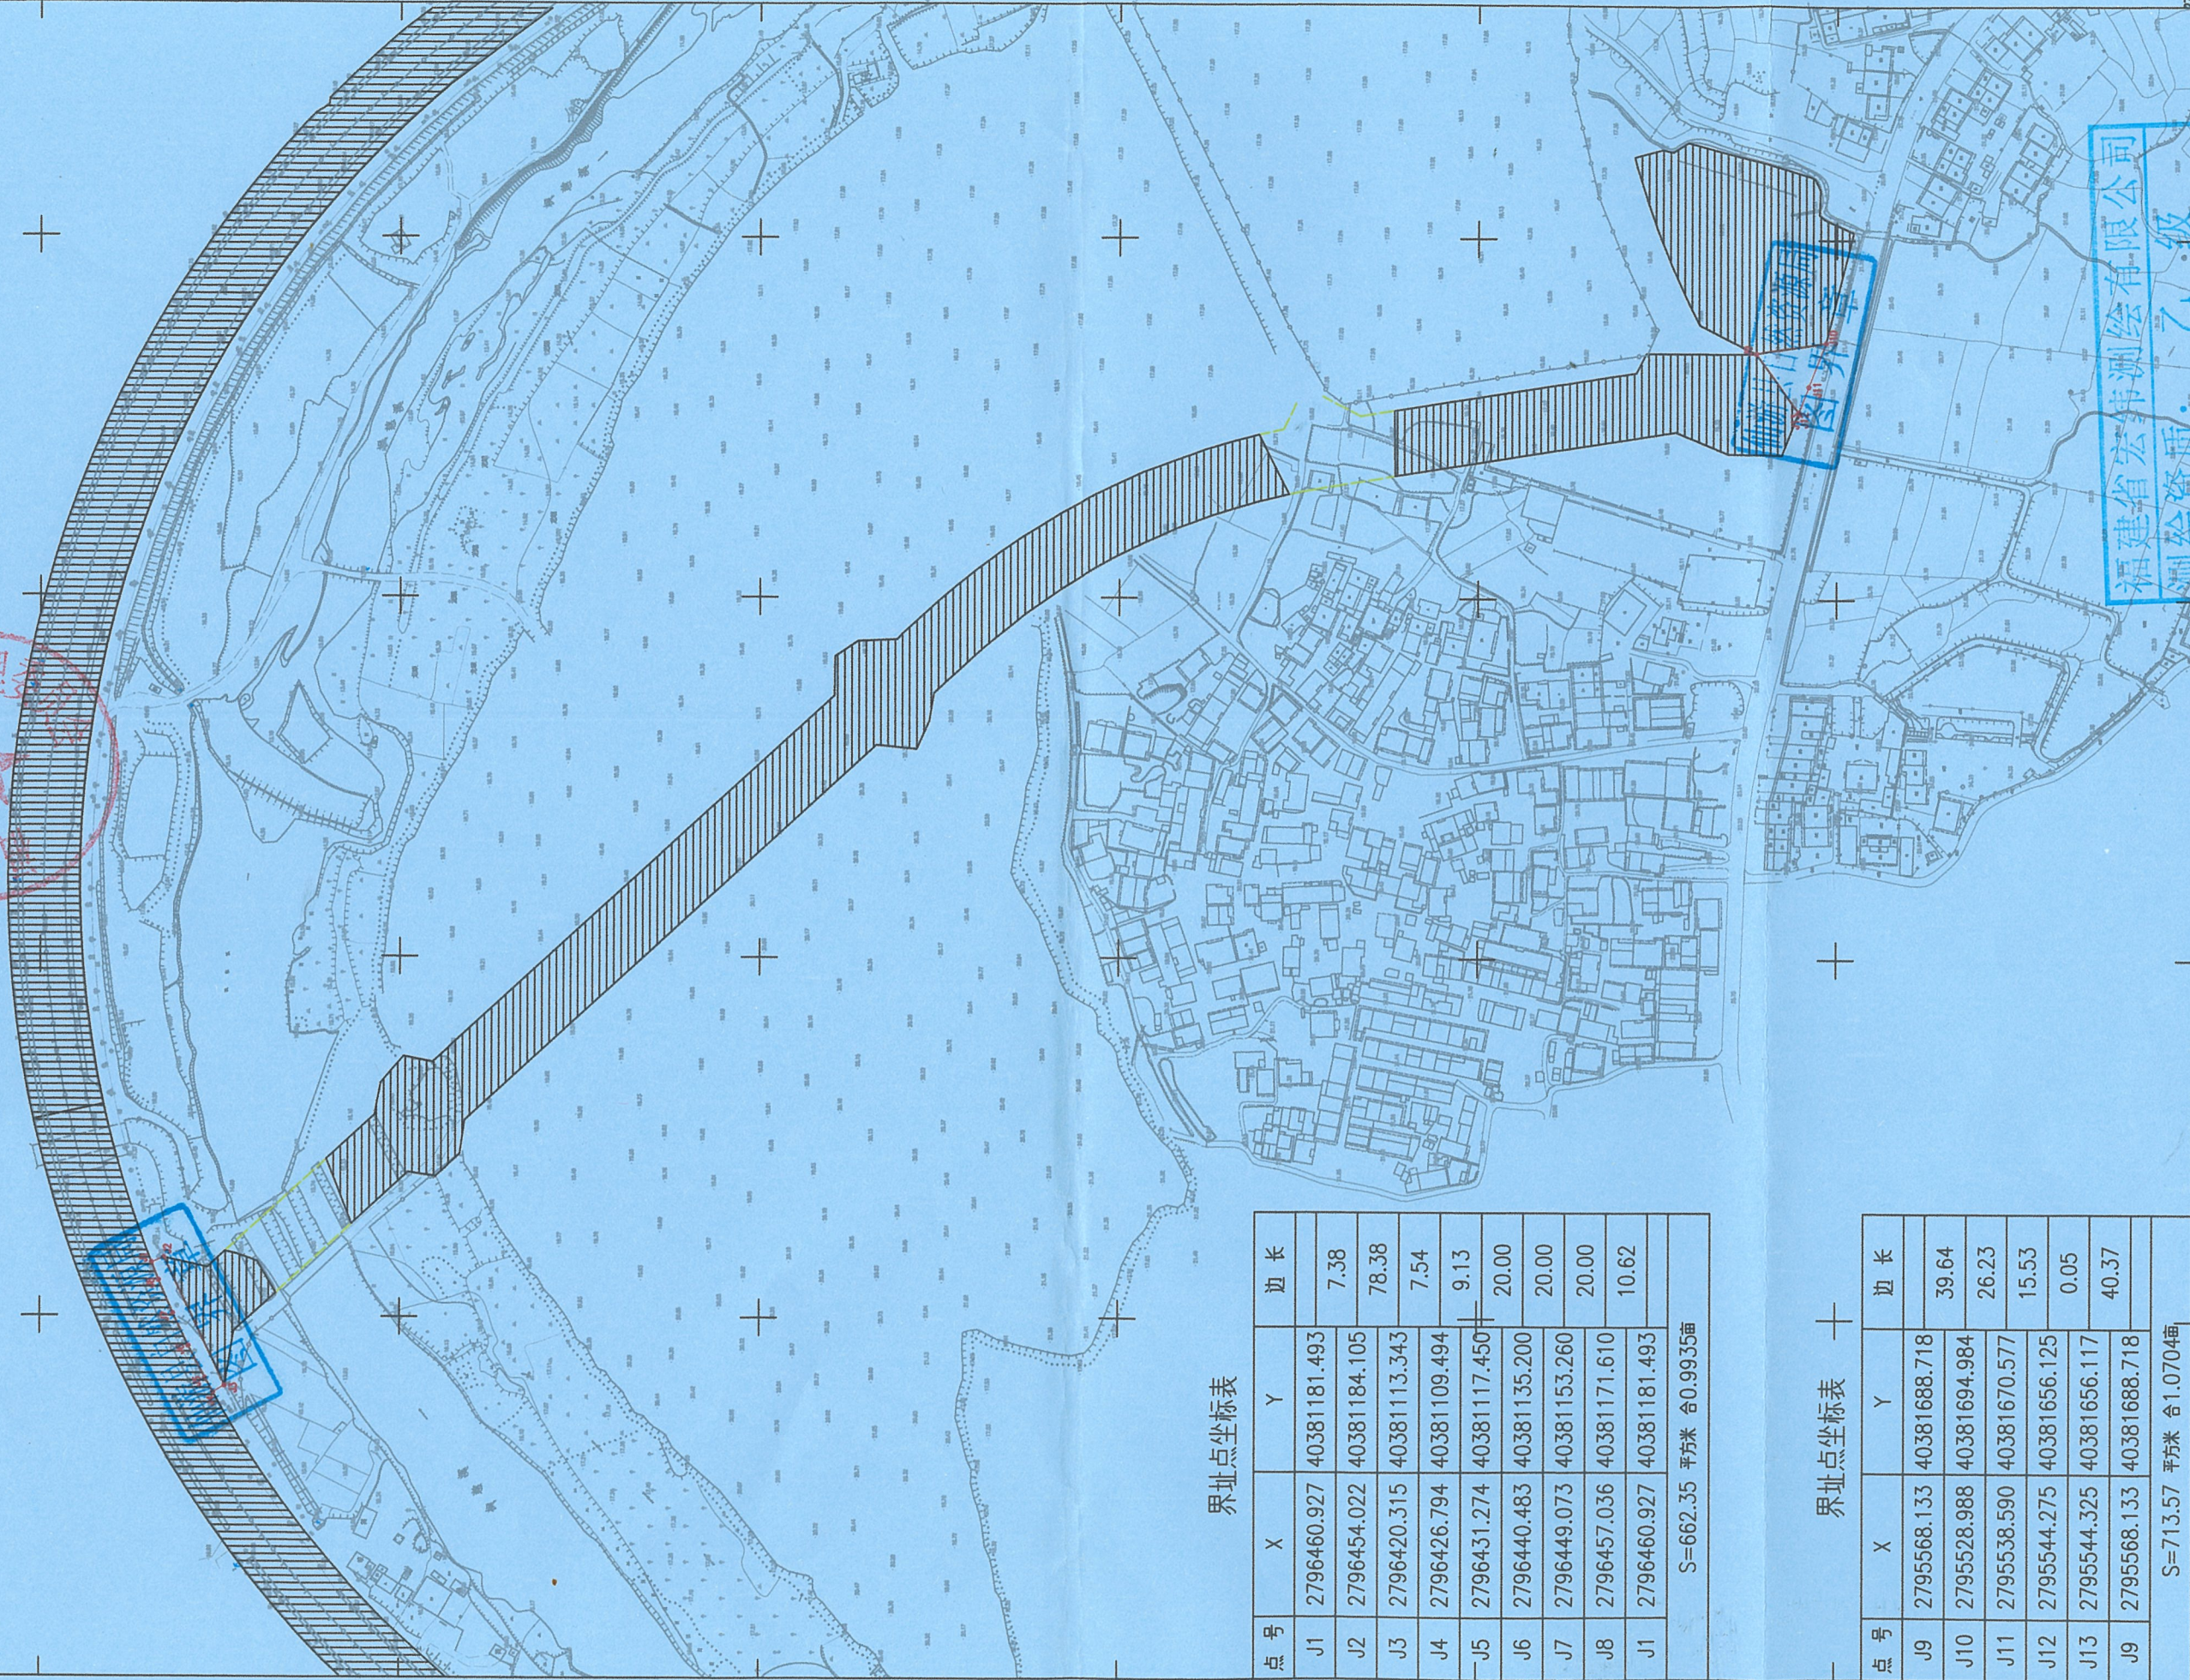

界址点坐标表

点号	X	Y	边长
J1	2796460.927	40381181.493	7.38
J2	2796454.022	40381184.105	78.38
J3	2796420.315	40381113.343	7.54
J4	2796426.794	40381109.494	9.13
J5	2796431.274	40381117.450	20.00
J6	2796440.483	40381135.200	20.00
J7	2796449.073	40381153.260	20.00
J8	2796457.036	40381171.610	10.62
J1	2796460.927	40381181.493	
S=662.35 平方米 合0.9935亩			

界址点坐标表

点号	X	Y	边长
J9	2795568.133	40381688.718	39.64
J10	2795528.988	40381694.984	26.23
J11	2795538.590	40381670.577	15.53
J12	2795544.275	40381656.125	0.05
J13	2795544.325	40381656.117	40.37
J9	2795568.133	40381688.718	
S=713.57 平方米 合1.0704亩			

福建省宏纬测绘有限公司

福建省宏纬测绘有限公司  
测绘资质：乙级  
证书编号：乙测资字35502836  
发证机关：福建省自然资源厅

2000国家大地坐标系：中央子午线为120度。  
1985国家高程基准，等高距为1米  
2007年图版式  
2023年10月份数字化制图

1:2000

m 0 20 40 60 80 100 120 140 160 180 200