


2804.470-2804.470-2804.470-  
40366.920 40367.320 40367.720  
2804.270-2804.270-2804.270-  
40366.920 40367.720  
2804.070-2804.070-2804.070-  
40366.920 40367.320 40367.720

仙游县鲤南西华路（红口路至来洋路）市政道路工程勘测定界图  
2804.270-40367.320

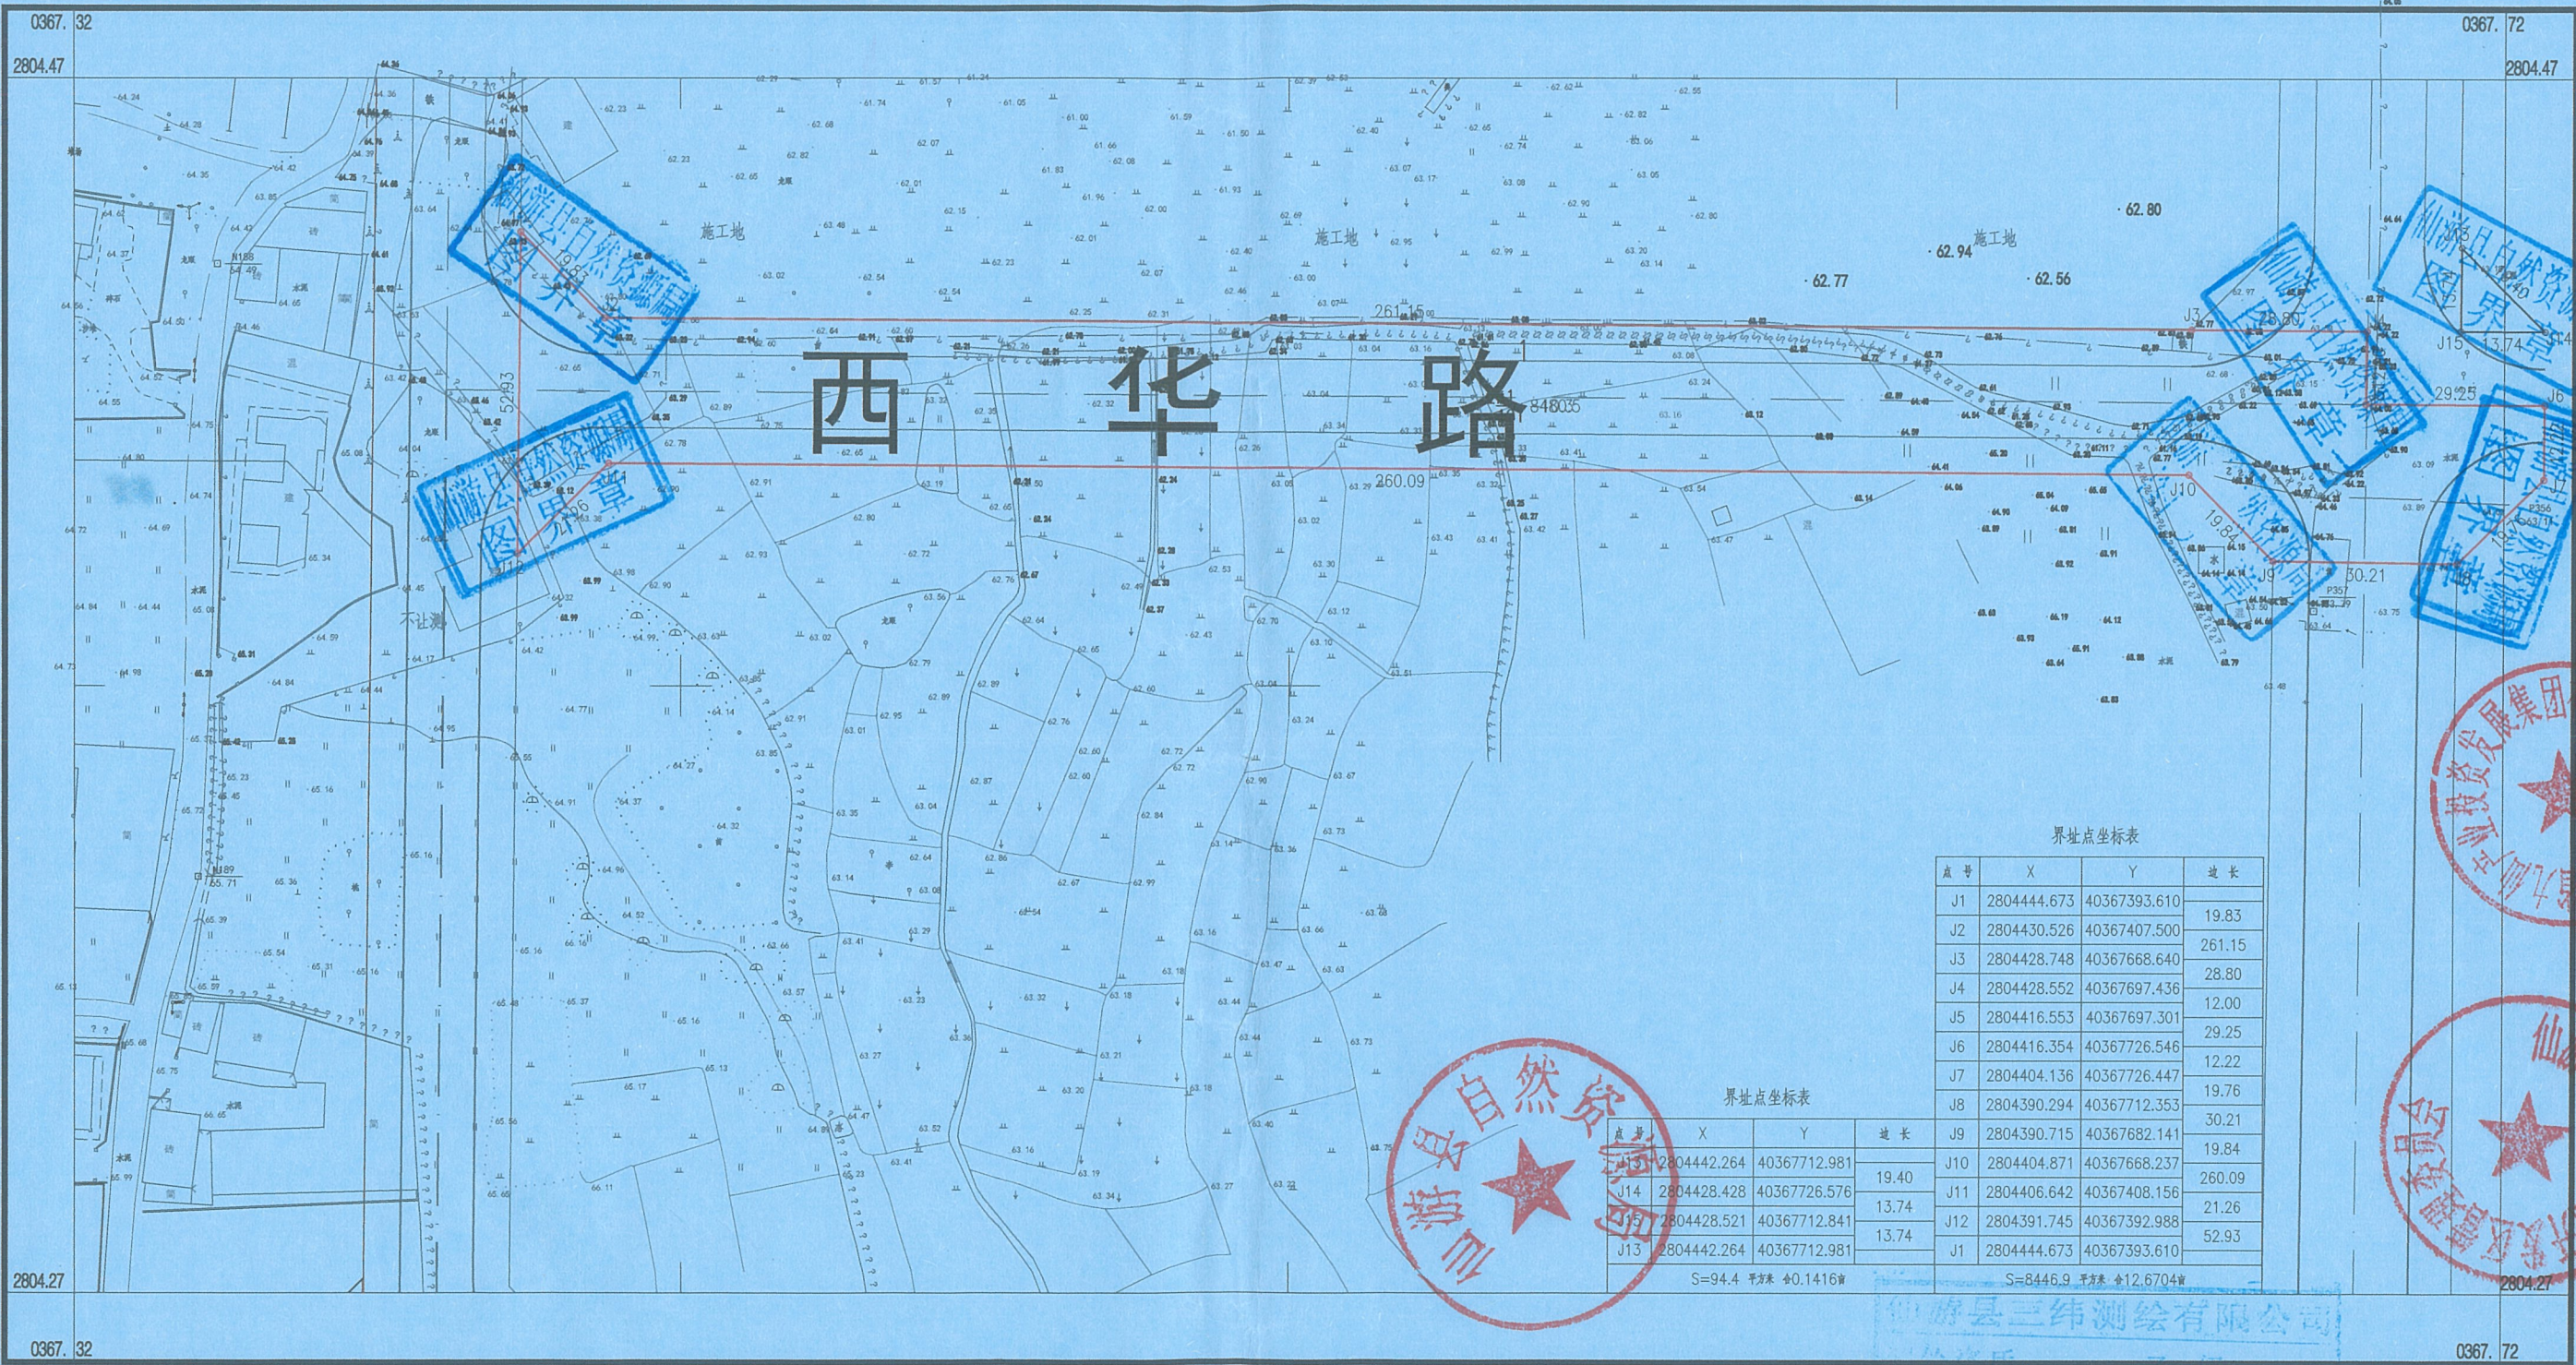

界址点坐标表			
点号	X	Y	边长
J1	2804444.673	40367393.610	19.83
J2	2804430.526	40367407.500	261.15
J3	2804428.748	40367668.640	28.80
J4	2804428.552	40367697.436	12.00
J5	2804416.553	40367697.301	29.25
J6	2804416.354	40367726.546	12.22
J7	2804404.136	40367726.447	19.76
J8	2804390.294	40367712.353	30.21
J9	2804390.715	40367682.141	19.84
J10	2804404.871	40367668.237	260.09
J11	2804406.642	40367408.156	21.26
J12	2804391.745	40367392.988	52.93
J13	2804442.264	40367712.981	19.40
J14	2804428.428	40367726.576	13.74
J15	2804428.521	40367712.841	13.74
J1	2804444.673	40367393.610	

界址点坐标表			
点号	X	Y	边长
J13	2804442.264	40367712.981	19.40
J14	2804428.428	40367726.576	13.74
J15	2804428.521	40367712.841	13.74
J1	2804442.264	40367712.981	

S=94.4 平方米 ±0.1416m

S=8446.9 平方米 ±12.6704m

2000国家大地坐标系，中央子午线120度。  
1985国家高程基准，等高距为1米。  
2007年版图式。  
2024年4月数字化制图。

1:1000



仙游县三纬测绘有限公司

仙游县三纬测绘有限公司  
测绘资质：乙级  
附注：测量员：林霖  
绘图员：陈国志  
检查员：李永野  
发证机关：福建省自然资源厅

0367.72