

前连连元祥旧居抢修工程


设 计 图

建设单位：仙游县盖尾镇前连村民委员会


2025年08月

目 录

序号	图号	图 纸 名 称	图纸规格	备注
1		封面	A3	
2		目录	A3	
3	J-01	修缮立面示意图	A3	
4	J-02	墙面修复详图	A3	
5	J-03	门详图	A3	
6	J-04	窗详图	A3	
7	J-05	工程量表	A3	
8				
9				
10				

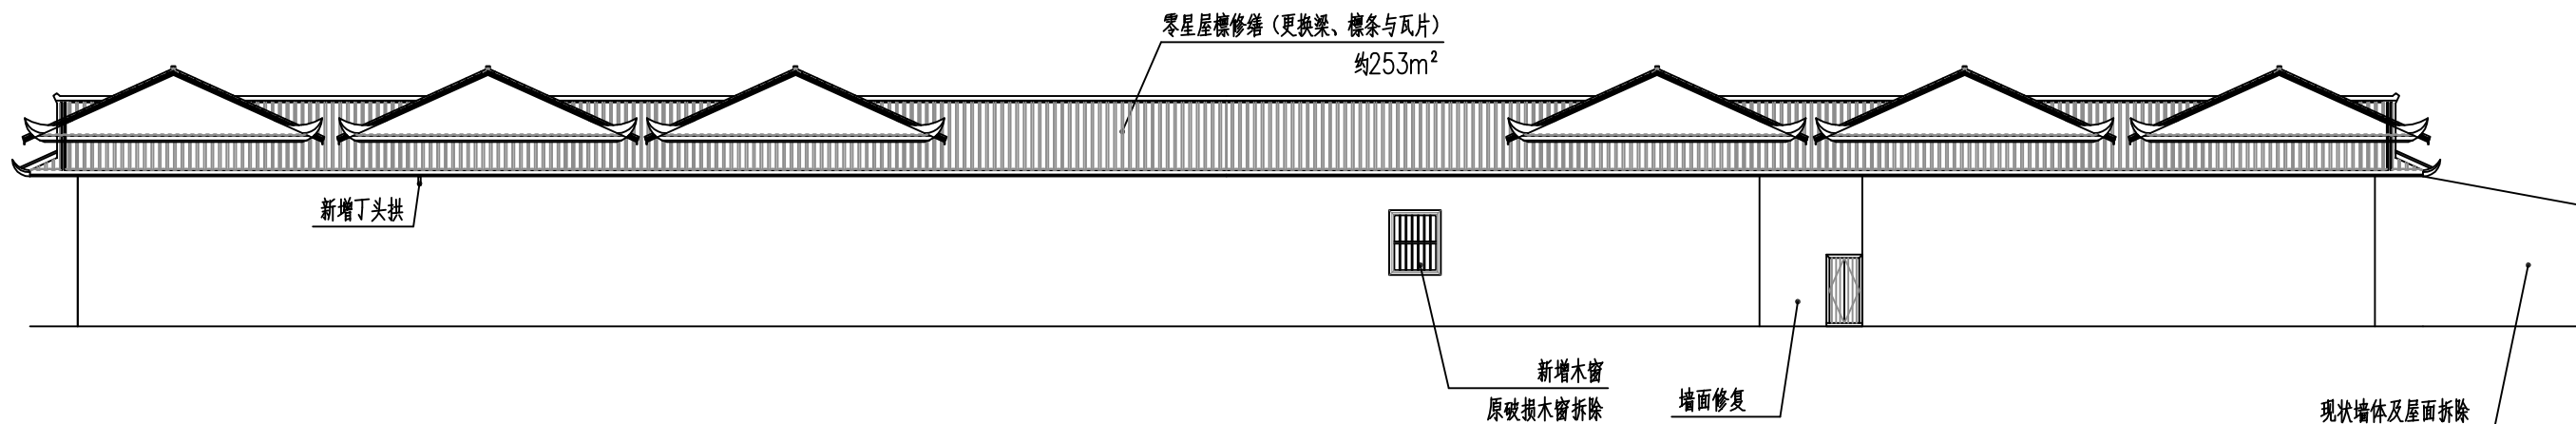


修缮立面示意图 1:200

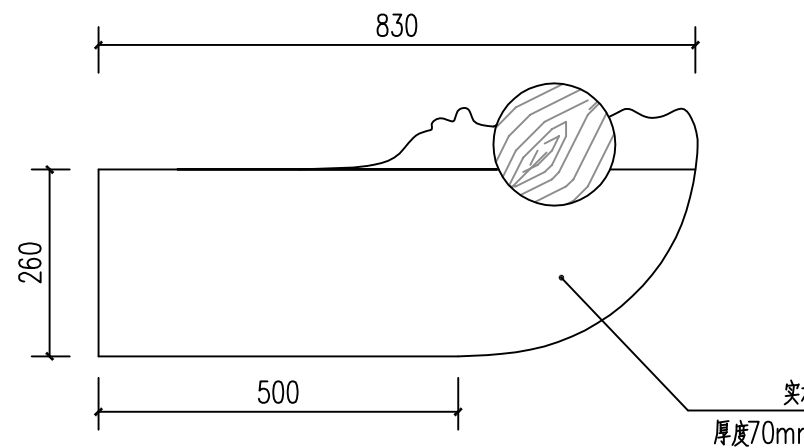


丁头拱大样图 1:10

除标注外，零星脱落墙面抹灰（约112.5m²）
做法：混合砂浆底，石灰砂浆面

万佳设计集团有限公司 证书编号：A452014547	建设单位 CLIENT	仙游县盖尾镇前连村民委员会	图号： 修缮立面示意图	审核 AUDITED		设计 DESIGNED		日期 DATE	2025. 08
	项目名称 PROJECT TITLE	前连连元祥旧居抢修工程		专业负责 DISCIPLINE CHARGE		校对 Checked by		图号 DRAWING NO.	J-01
				项目负责 PROJECT CHIEF		业务号		设计阶段 STATUS	施工图

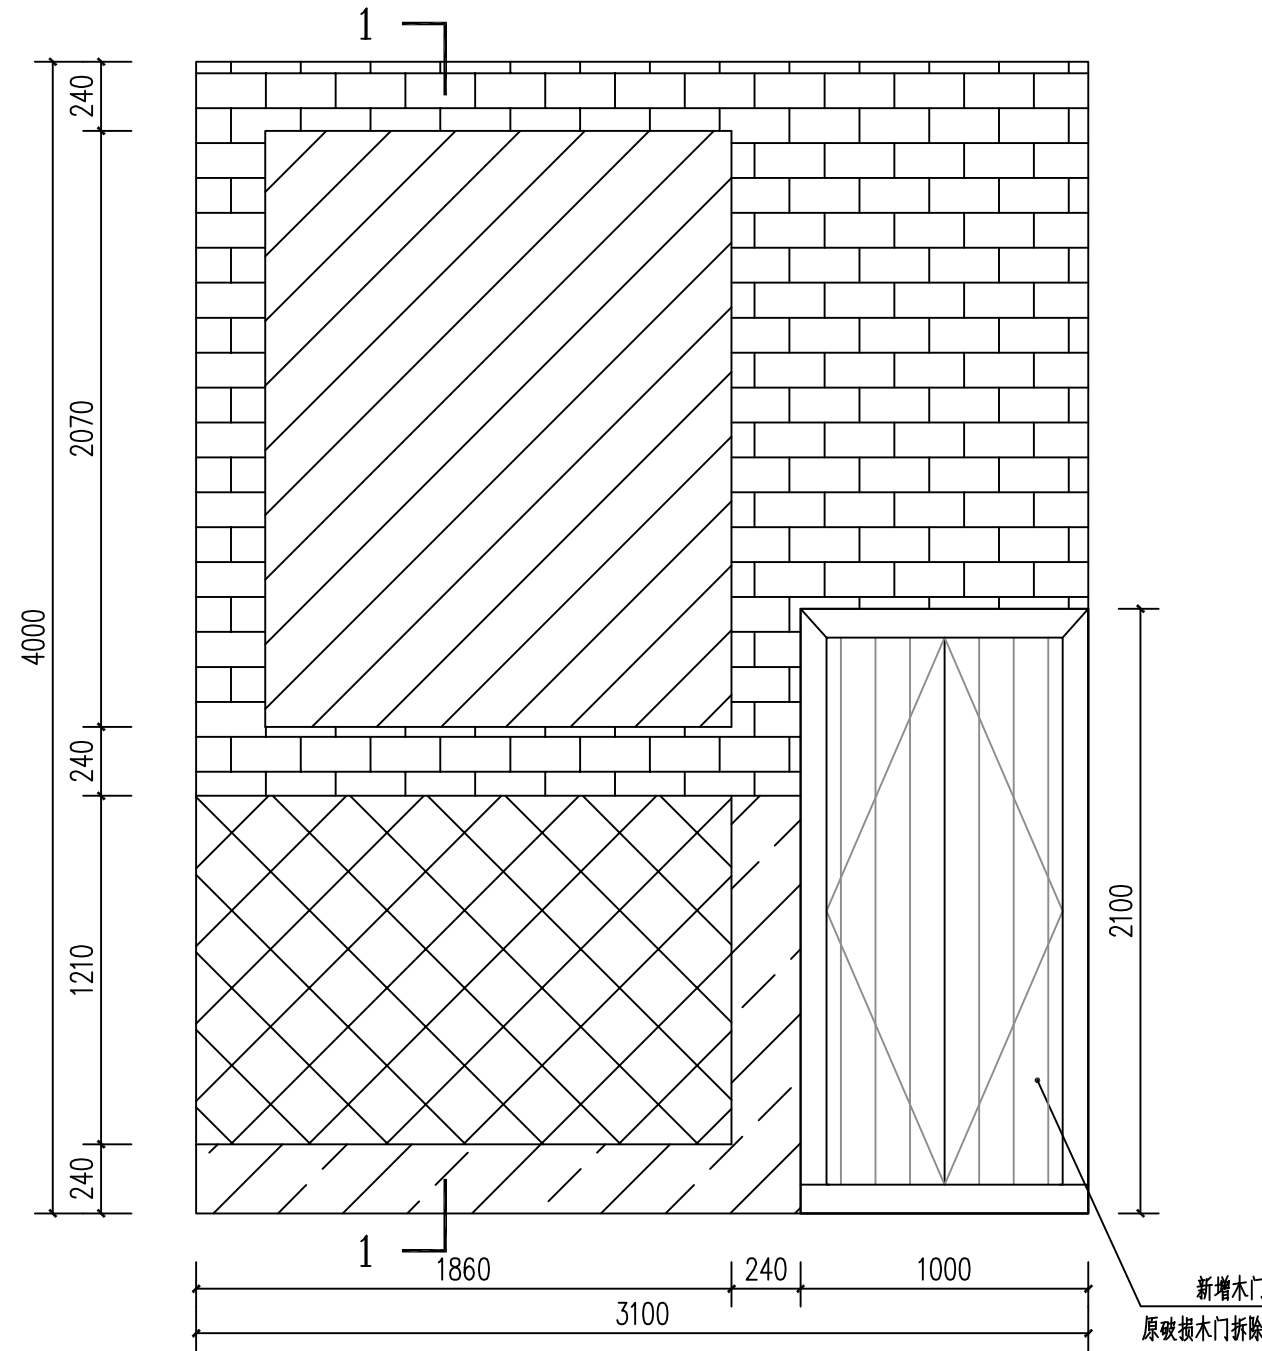

墙面修复立面示意图 1:25

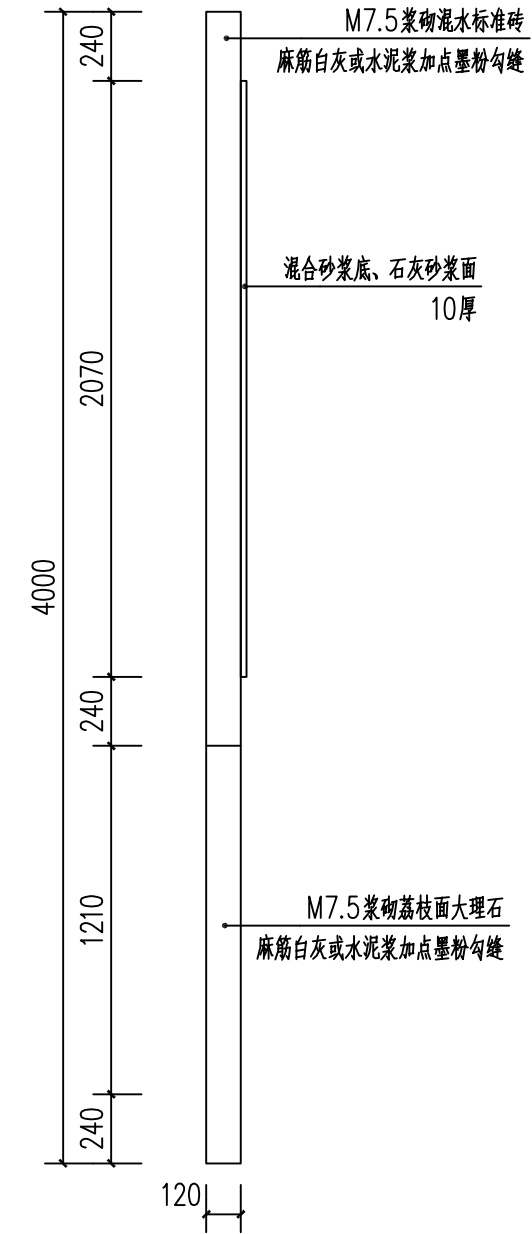

1—1 剖面图 1:25

万佳设计集团有限公司
证书编号: A452014547

建设单位
CLIENT

仙游县盖尾镇前连村民委员会

项目名称
PROJECT TITLE

前连连元祥旧居抢修工程

图号:

墙面修复详图

审核
AUDITED

专业负责
DISCIPLINE CHARGE

项目负责
PROJECT CHIEF

设计
DESIGNED

校对
Checked by

业务号

日期
DATE


图号
DRAWING NO.

设计阶段
STATUS


2025.08

J-02


施工图

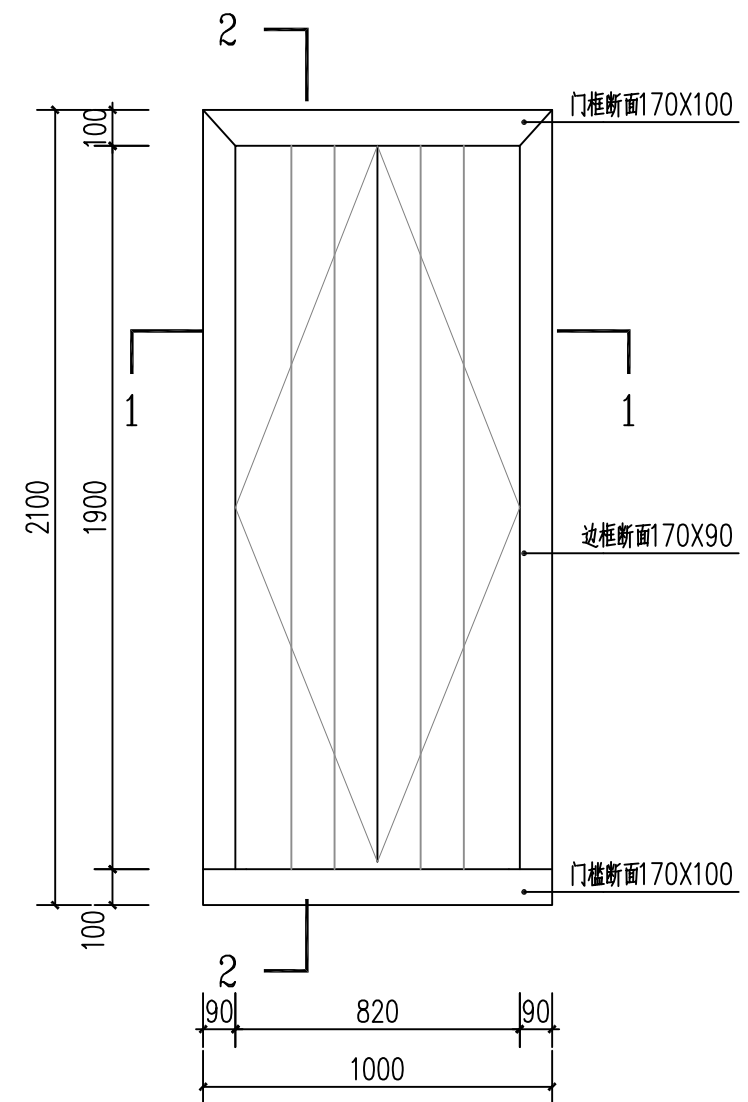


门外立面图 1:20

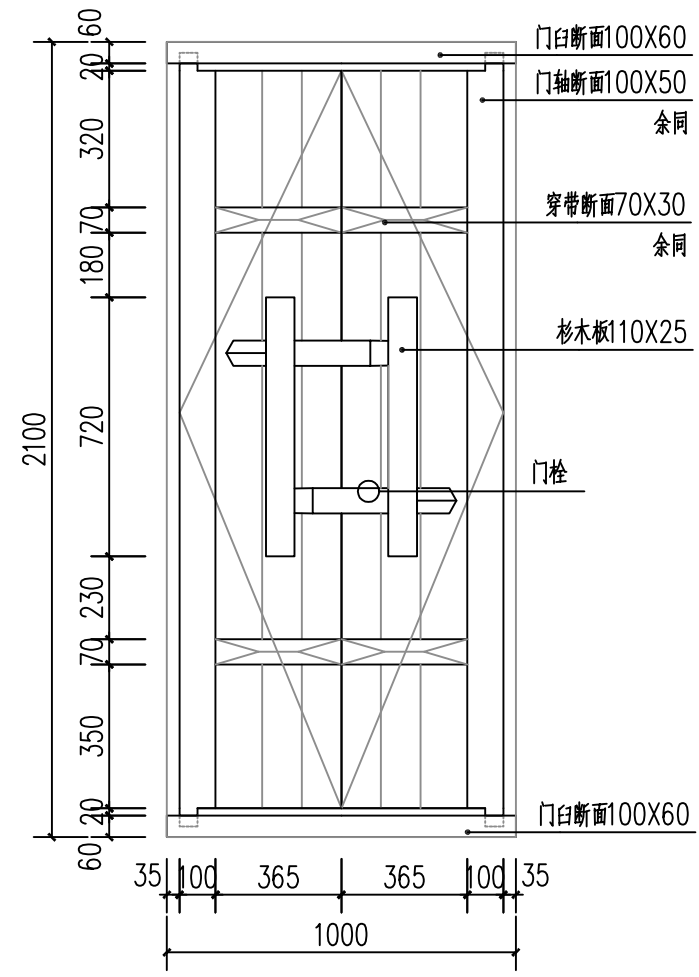

门内立面图 1:20

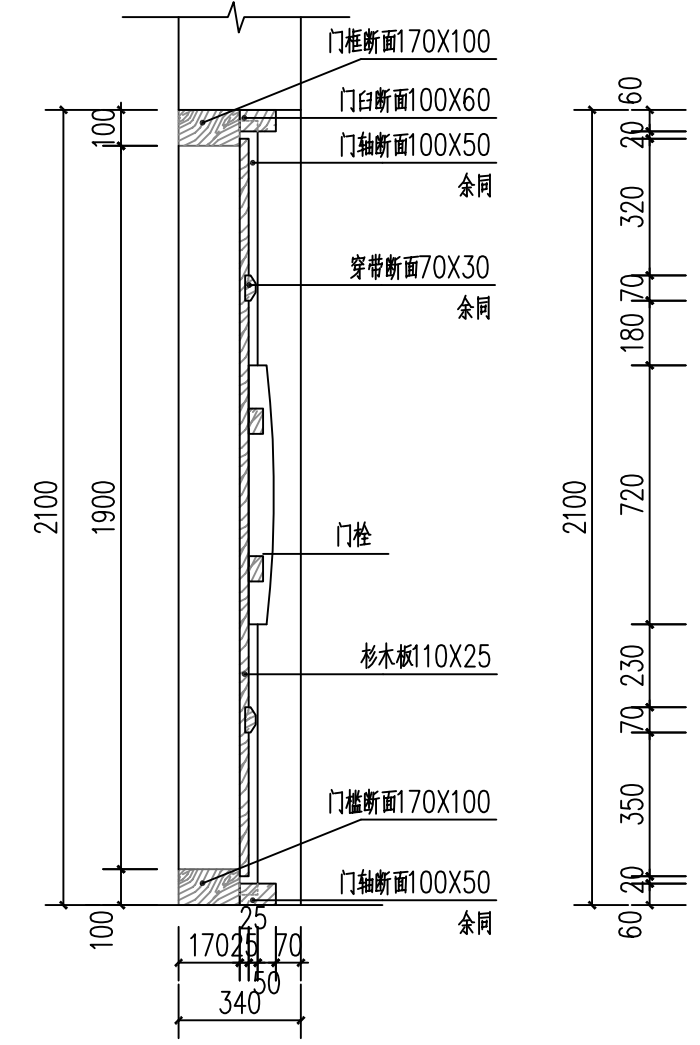


2-2剖面图 1:20

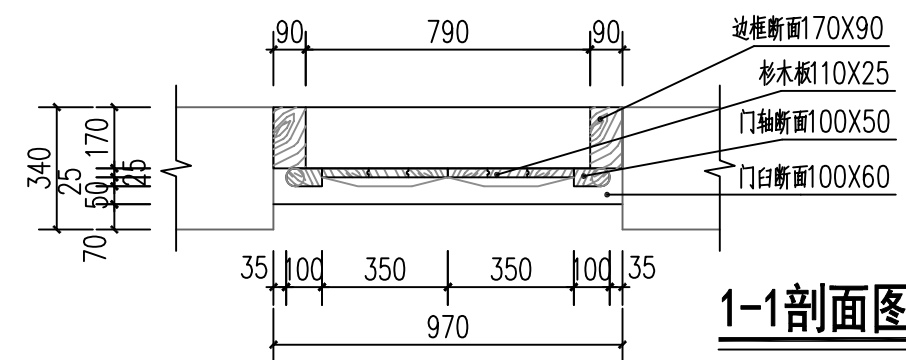


1-1剖面图 1:20

注：现状破损木门拆除


万佳设计集团有限公司 证书编号：A452014547	建设单位 CLIENT	仙游县盖尾镇前连村民委员会	图号： 门详图	审核 AUDITED	设计 DESIGNED	日期 DATE	2025.08
	项目名称 PROJECT TITLE	前连连元祥旧居抢修工程		专业负责 DISCIPLINE CHARGE	校对 Checked by	图号 DRAWING NO.	J-03
				项目负责 PROJECT CHIEF	业务号	设计阶段 STATUS	施工图

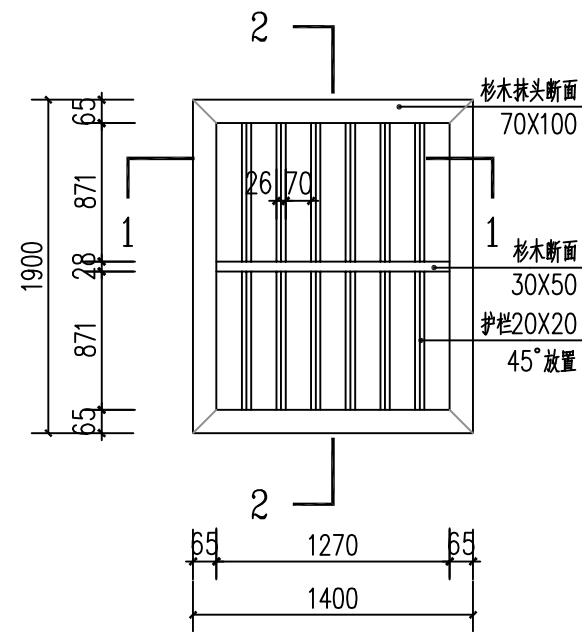


窗外立面图 1:20

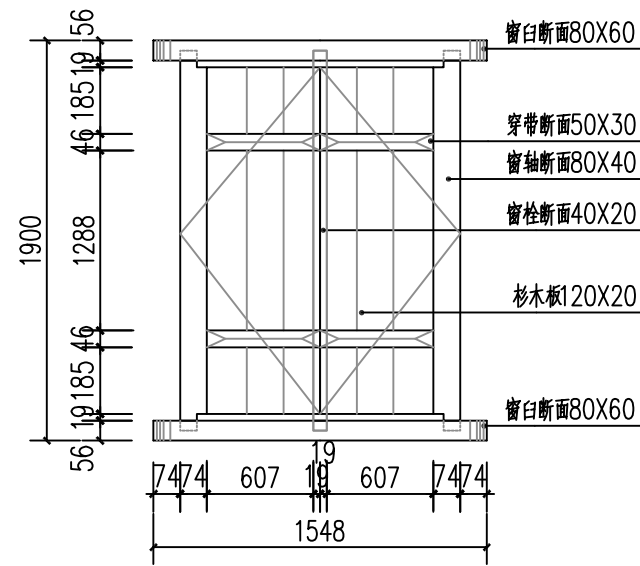

窗内立面图 1:20

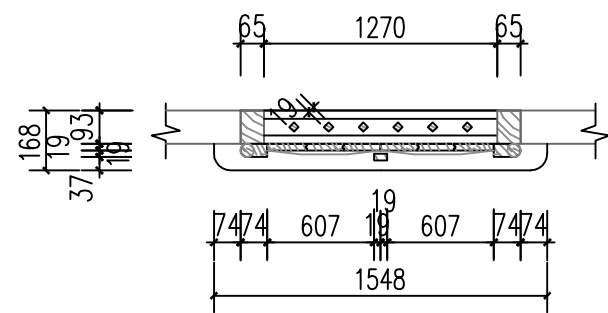

1-1剖面图 1:20

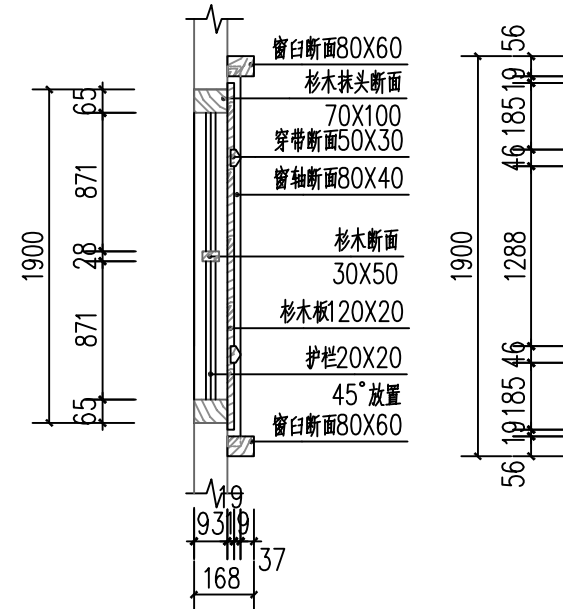

2-2剖面图 1:20

注：现状破损木窗拆除

万佳设计集团有限公司
证书编号: A452014547

建设单位
CLIENT

仙游县盖尾镇前连村民委员会

项目名称
PROJECT TITLE

前连连元祥旧居抢修工程

图号:

窗详图

审核
AUDITED

专业负责
DISCIPLINE CHARGE

项目负责
PROJECT CHIEF

设计
DESIGNED

校对
Checked by

业务号

日期
DATE

图号
DRAWING NO.

设计阶段
STATUS

2025.08

J-04

施工图

拆除工程量表

名称	数量	单位
夯土墙	43.2	m³
砖砌墙	22.1	m³
石砌墙	19.3	m³
瓦片	42.5	m²

注：拆除外运

屋檩修缮材料表

名称	规格	数量	单位
圆木梁	∅160, 长4000	6	根
檩条	25*100*4000	88	根
瓦片	小青瓦	253	m²

万佳设计集团有限公司 证书编号: A452014547	建设单位 CLIENT	仙游县盖尾镇前连村民委员会	图号: 工程量表	审核 AUDITED		设计 DESIGNED		日期 DATE	2025.08
	项目名称 PROJECT TITLE	前连连元祥旧居抢修工程		专业负责 DISCIPLINE CHARGE		校对 Checked by		图号 DRAWING NO.	J-05
				项目负责 PROJECT CHIEF		业务号		设计阶段 STATUS	施工图