



诚拓鞋品全产业链智创基地总平面图 1:500

备注：
本图版权归本公司所有，未经本公司负责人书面许可，任何人不得擅自复制或用于其他工程。本图未经施工图审查公司审查合格前，不得用于现场施工，仅供业主建设投资估算建设造价之参考图。

版别	修改内容摘要
1.0	

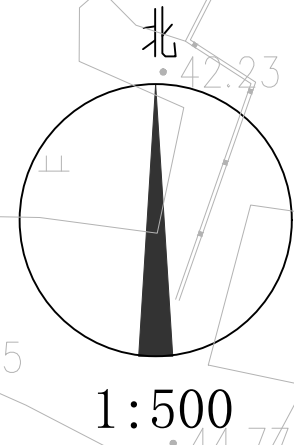

序号	图例	说明
1		新建建筑及层数
2		道路
3		用地红线
4		主要入口
5		其他入口
6		黄海高程
7		消防计算高度
8		停车位
8		垃圾收集点

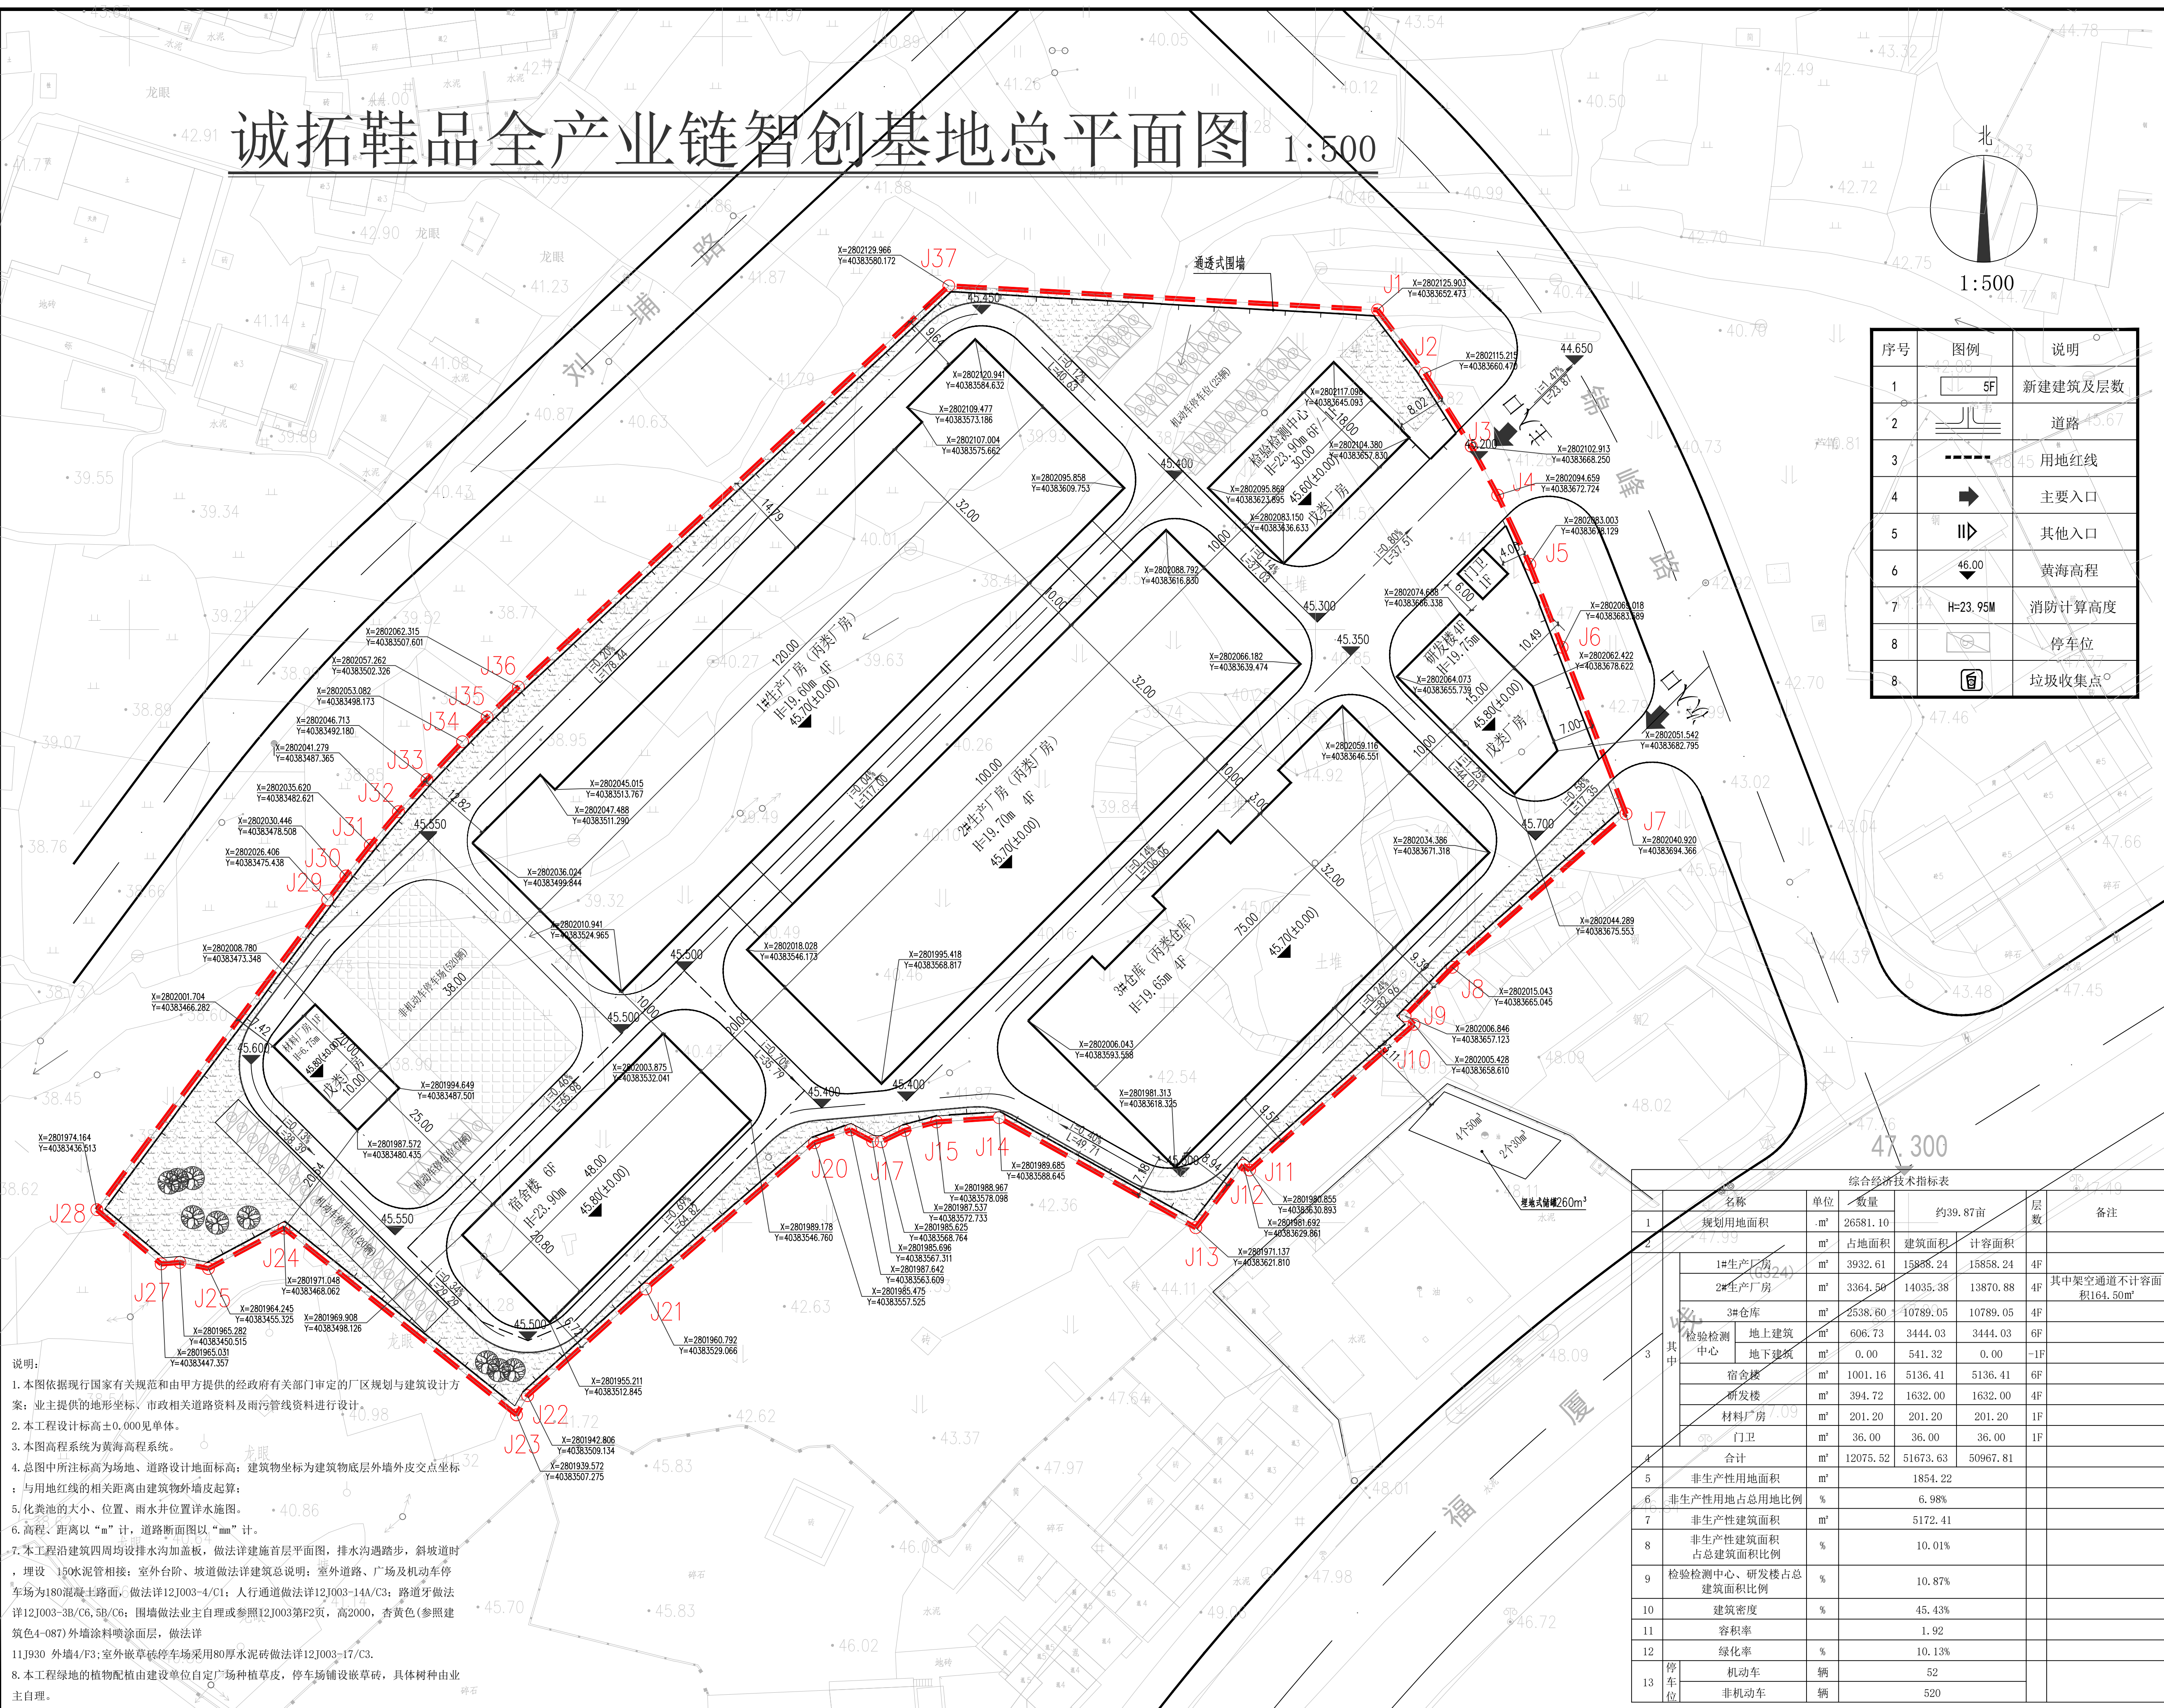

说明：
1. 本图依据现行国家有关规范和由甲方提供的经政府有关部门审定的厂区规划与建筑设计方案；业主提供的地形坐标、市政相关道路资料及雨污管线资料进行设计。
2. 本工程设计标高±0.000见单体。
3. 本图高程系统为黄海高程系统。
4. 总图中所注标高为场地、道路设计地面标高；建筑物坐标为建筑物底层外墙外皮交点坐标；与用地红线的相关距离由建筑物外墙皮起算；
5. 化粪池的大小、位置、雨水井位置详水施图。
6. 高程、距离以“m”计，道路断面图以“mm”计。
7. 本工程沿建筑四周均设排水沟加盖板，做法详建筑首层平面图，排水沟遇踏步，斜坡道时，埋设150水泥管相接；室外台阶、坡道做法详建筑总说明；室外道路、广场及机动车停车场为180混凝土路面，做法详12J003-4/C1；人行通道做法详12J003-14A/C3；路道牙做法详12J003-3B/C6、5B/C6；围墙做法业主自理或参照12J003第F2页，高2000，黄褐色（参照建筑色4-087）外墙涂料喷涂面层，做法详
11J930 外墙4/F3；室外嵌草砖停车场采用80厚水泥砖做法详12J003-17/C3。
8. 本工程绿地的植物栽植由建设单位自定，场内种植草皮，停车场铺设嵌草砖，具体树种由业主自理。

综合经济技术指标表					
名称	单位	数量	层数	备注	
1 规划用地面积	㎡	26581.10	约39.87亩		
2 其中	㎡				
1#生产厂房	㎡	3932.61	15858.24	4F	
2#生产厂房	㎡	3364.56	14035.38	4F	其中架空通道不计容积率164.50㎡
3#仓库	㎡	2538.60	10789.05	4F	
检验检测中心	地上建筑	606.73	3444.03	6F	
	地下建筑	0.00	541.32	-1F	
宿舍楼	㎡	1001.16	5136.41	6F	
研发楼	㎡	394.72	1632.00	4F	
材料厂房	㎡	201.20	201.20	1F	
门卫	㎡	36.00	36.00	1F	
合计	㎡	12075.52	51673.63	50967.81	
5 非生产性用地面积	㎡		1854.22		
6 非生产性用地占总用地比例	%		6.98%		
7 非生产性建筑面积	㎡		5172.41		
8 非生产性建筑面积占总建筑面积比例	%		10.01%		
9 检验检测中心、研发楼占总建筑面积比例	%		10.87%		
10 建筑密度	%		45.43%		
11 容积率			1.92		
12 绿化率	%		10.13%		
13 停车位					
机动车	辆		52		
非机动车	辆		520		

施工图审查批准单位：	
施工图审查批准书证号：	
图 纸 专 业 章：	
福建省工程勘察设计图纸专用章 福州道研工程顾问有限公司 范围：建筑工程 市政行业 资质等级：乙级 证号：A235046378 有效期至：2026年10月25日	
注册建筑师执业章：	
中华人民共和国一级注册建筑师 姓 名：刘顺平 注册号：3504637-008 有效期：至2026年09月19日	
注册结构师执业章：	
工程名称： 诚拓鞋品全产业链智创基地	
子项名称：	
建设单位： 旺威(福建)集团有限公司	
审 定	陈伟兴
审 核	汤卫宁
项目负责人	刘顺平
专业负责人	刘顺平
校 对	陈良富
制图/设计	李 熠
图 名： 总平面图	
工程编号	
图 号	专 业
日 期	版 别