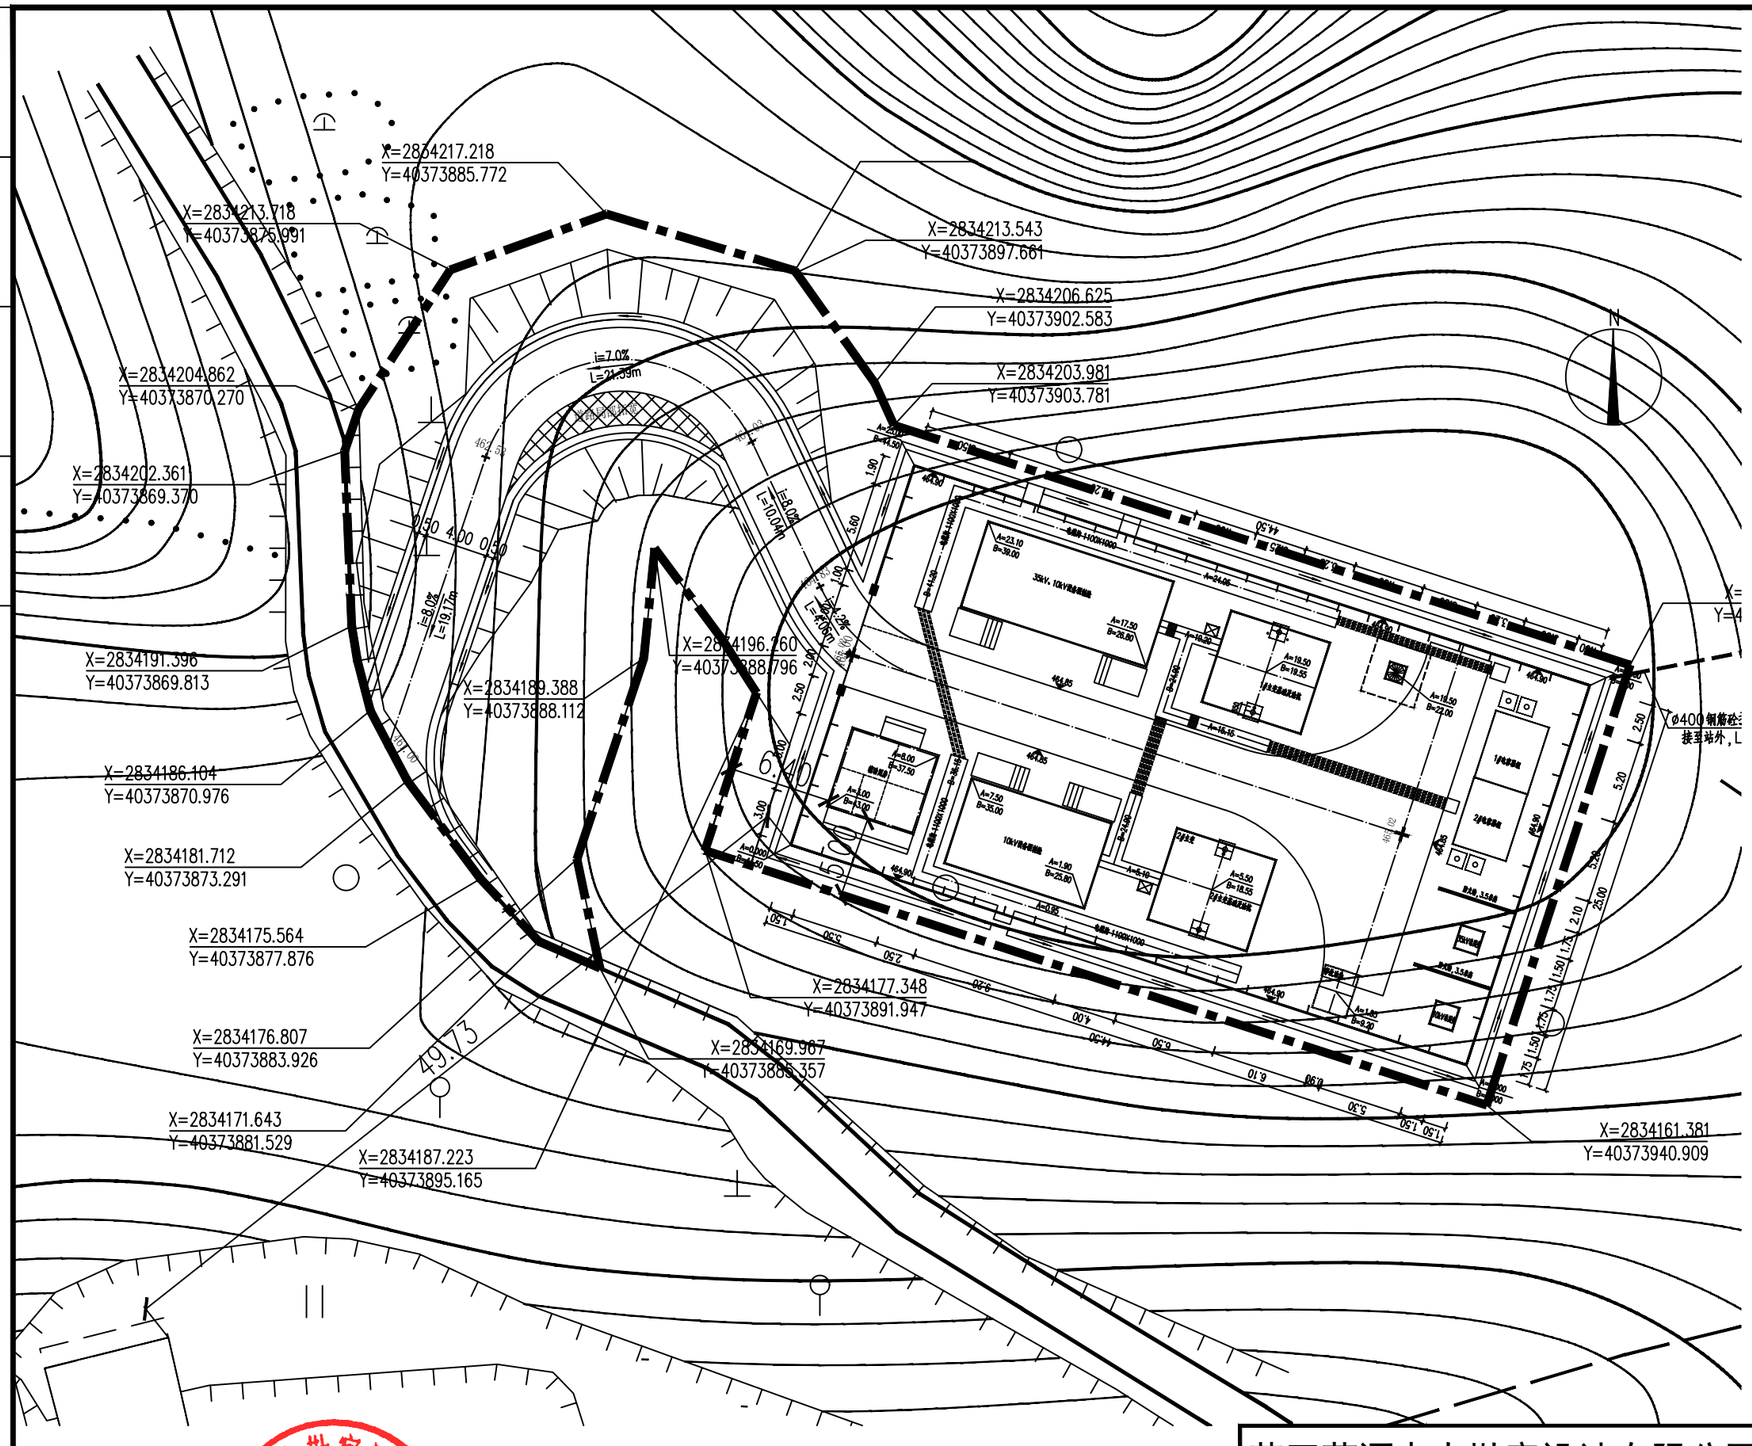

总平主要技术经济指标表

名　　称		单位	数量
站址总用地面积		m^2	2398.5
站区围墙内用地面积		m^2	1112.5
其他用地面积		m^2	1286
总建筑面积		m^2	29.64
其中	辅助用房	m^2	29.64
建筑占地面积		m^2	29.64
其中	辅助用房	m^2	29.64
		m^3	
绿地面积		m^2	670
绿地率		%	27.9
建筑密度		%	1.24
建筑容积率			0.01

图例

	新建建构筑物		围墙
	地下构筑物		挡土墙上围墙
	建筑引道		道路： A－道路中心点标高 R－转弯半径(m)
	电缆沟		
464.85	室外场地标高		公路型路面 (双坡向)

福建省工程勘察设计图纸专用章
莆田荔源电力勘察设计有限公司
资质 范围：电力（送变电）
等级：乙级 证号：A235004352
有效期至：2029年12月18日

中华人民共和国二级注册建筑师
姓　名：李明蓉
注册号：3500435-0002
有效期：至2026年8月

莆田荔源电力勘察设计有限公司 35030210079480

莆田荔源电力勘察设计有限公司					仙游石苍35KV输变电工程－（仙游石苍35KV变电站工程）	工程	施工图	设计阶段
审　定		校　核	陈奇伟	王雅	土建总平图			
项目负责人	郑建峰	设　计	蔡[illegible]					
专业负责人		制　图	蔡[illegible]					
审　核	郑建峰	日　期	2025.05		工程编号	LY-B11S	图　号	附图一

A3 420×297