


专业	姓名	日期	专业	姓名	日期
建筑			电气		
结构			暖通		
给排水					

煌铭鞋业新材料项目总平面图 1:500

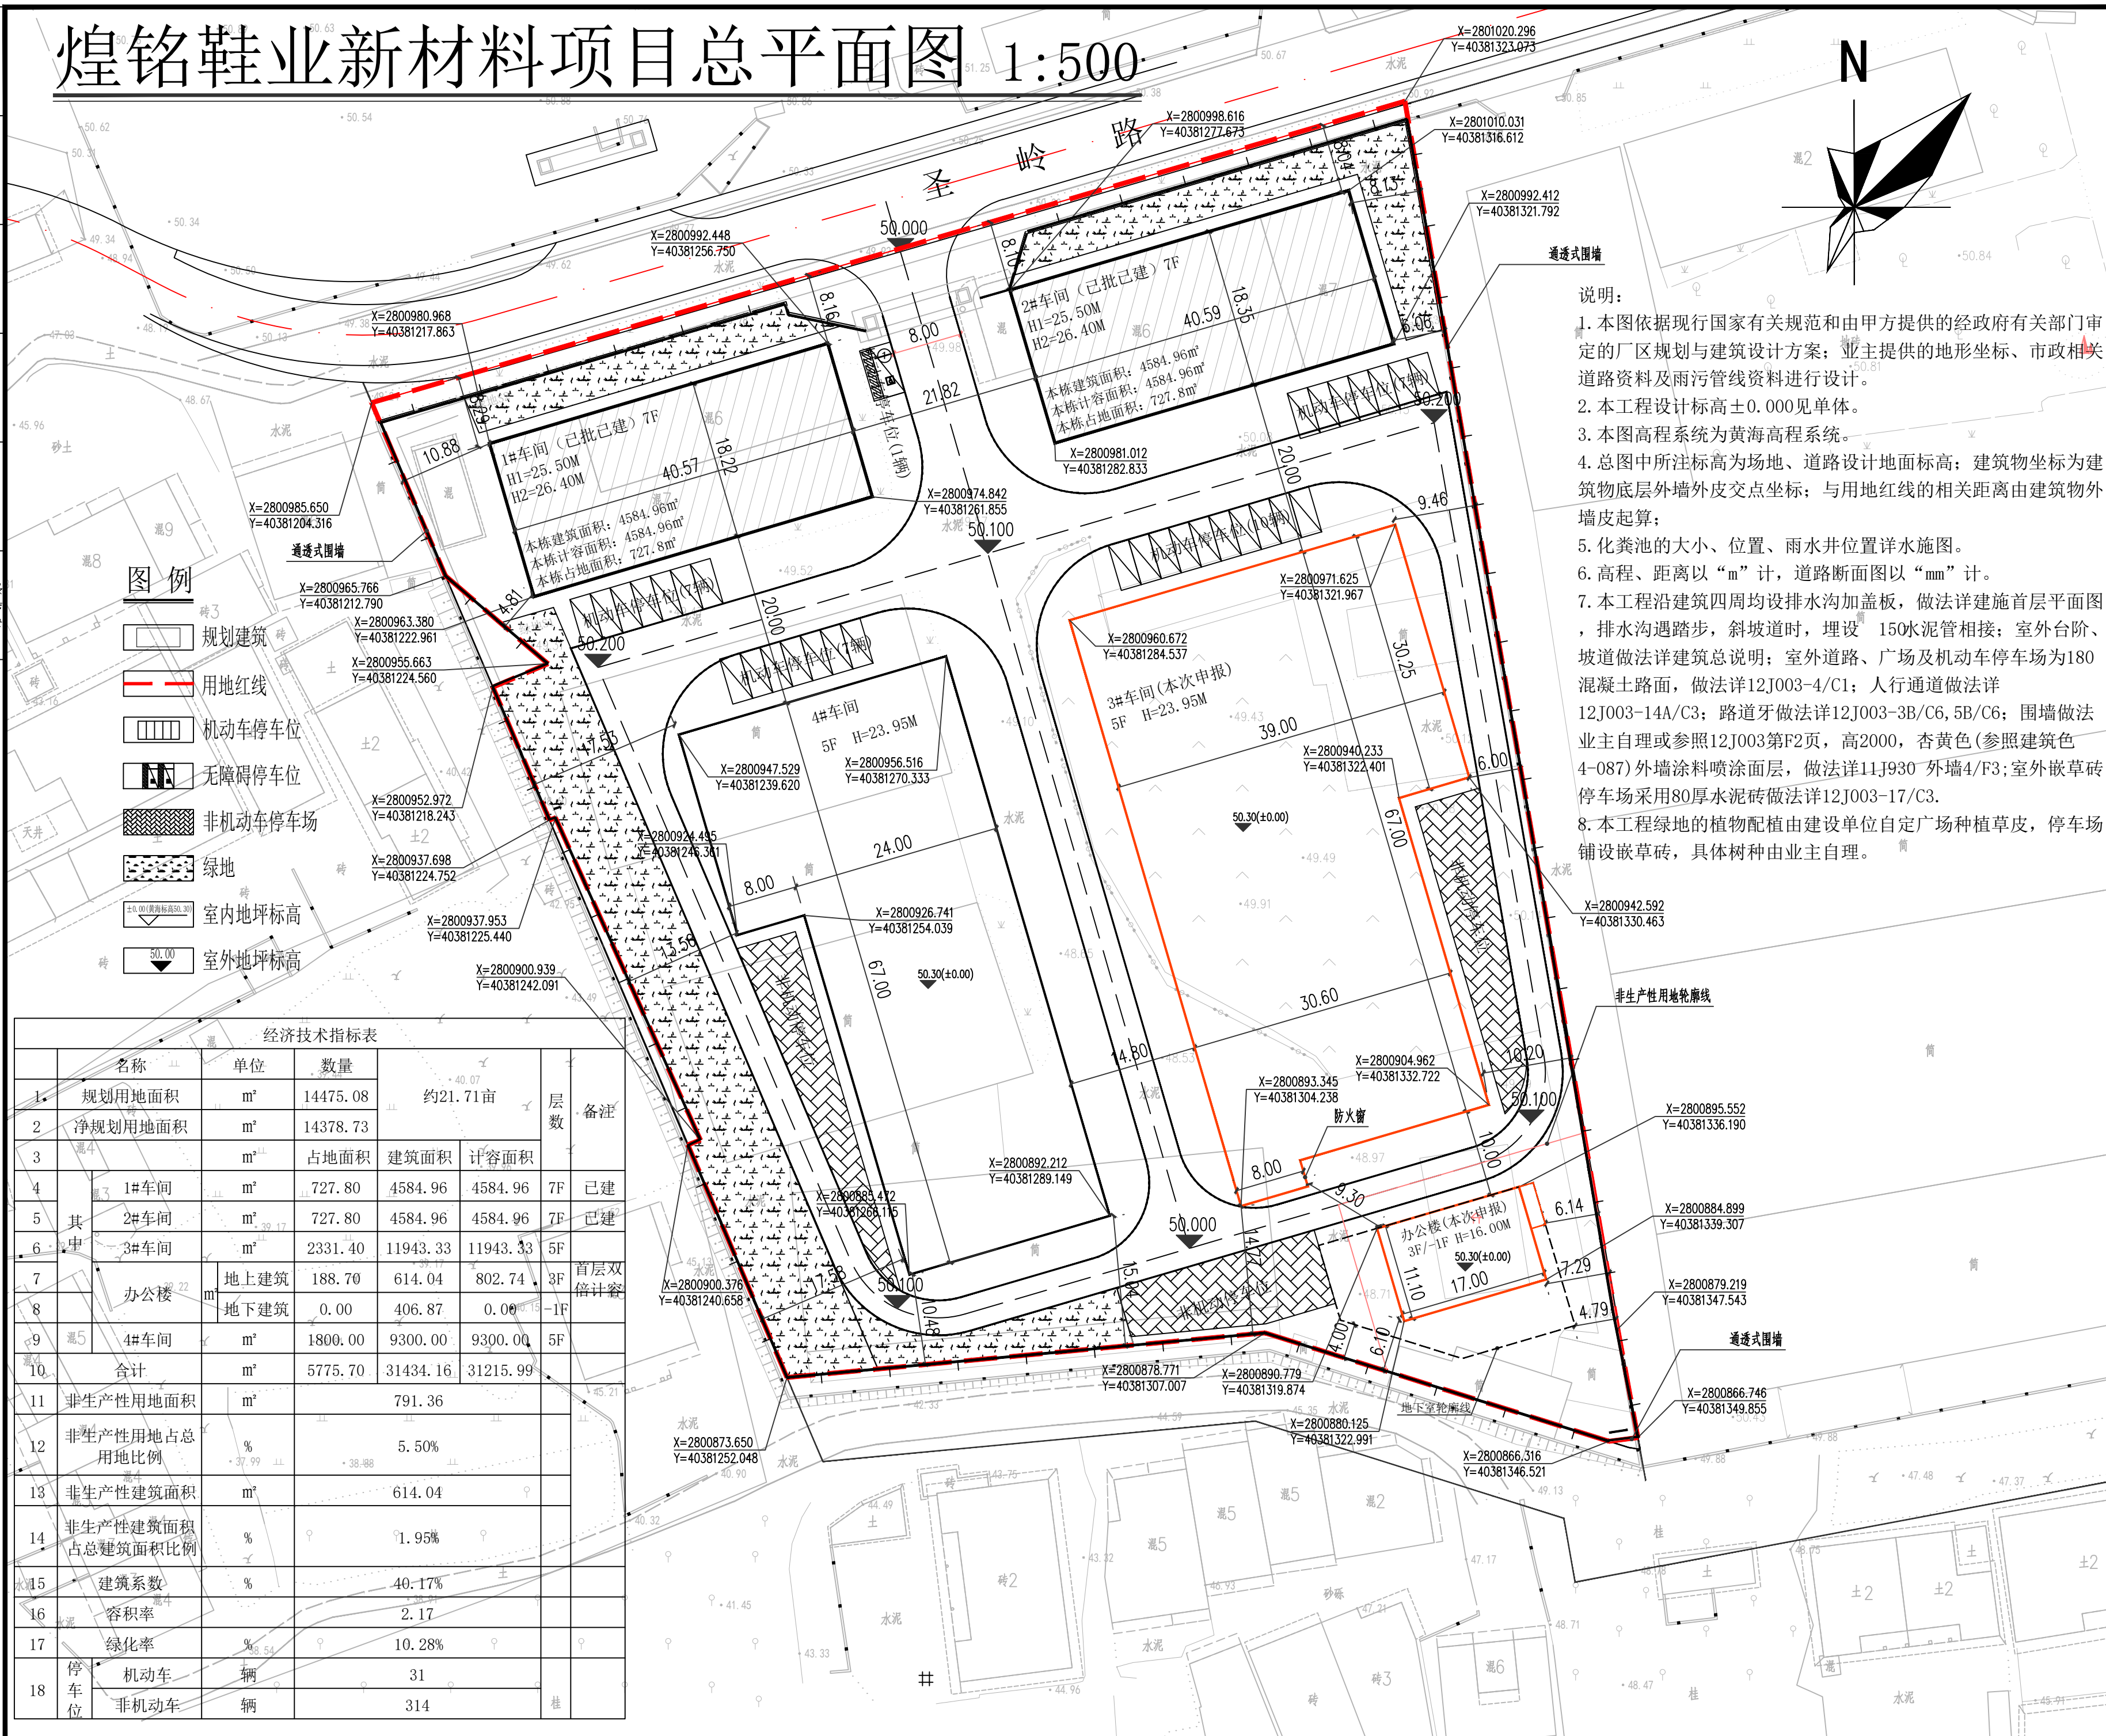

道研设计
Dao Yan Design

福州道研工程顾问有限公司
Fuzhou Daoyan Engineering Consulting Co., Ltd
建筑行业, 市政行业乙级: A235046378

备注:

本图版权属本公司所有, 未经本公司负责人书面许可, 任何人不得擅自复制或复用。本图未经施工图审查公司审查合格后, 不得用于现场施工, 仅供业主建设投资前估算建设造价之参考图。

版别	修改内容摘要
1.0	

施工图审查批准单位:

施工图审查批准书证号:

图纸专业章:

福建省工程勘察设计图纸专用章
福州道研工程顾问有限公司
资质范围: 建筑工程 市政行业
等级: 乙级 证号: A235046378
有效期至: 2026年10月25日

注册建筑师执业章:

中华人民共和国一级注册建筑师
姓 名: 刘顺平
注册号: 3504637-008
有效期: 至2026年09月19日

注册结构师执业章:

工程名称:

煌铭鞋业新材料项目

子项名称:

建设单位:

福建煌铭鞋业有限公司

审 定	陈伟兴	
审 核	汤卫宁	
项目负责人	刘顺平	
专业负责人	刘顺平	
校 对	陈良富	
制图/设计	李 熠	

图 名:

总平面图

工程编号			
图 号		专 业	
日 期		版 别	