


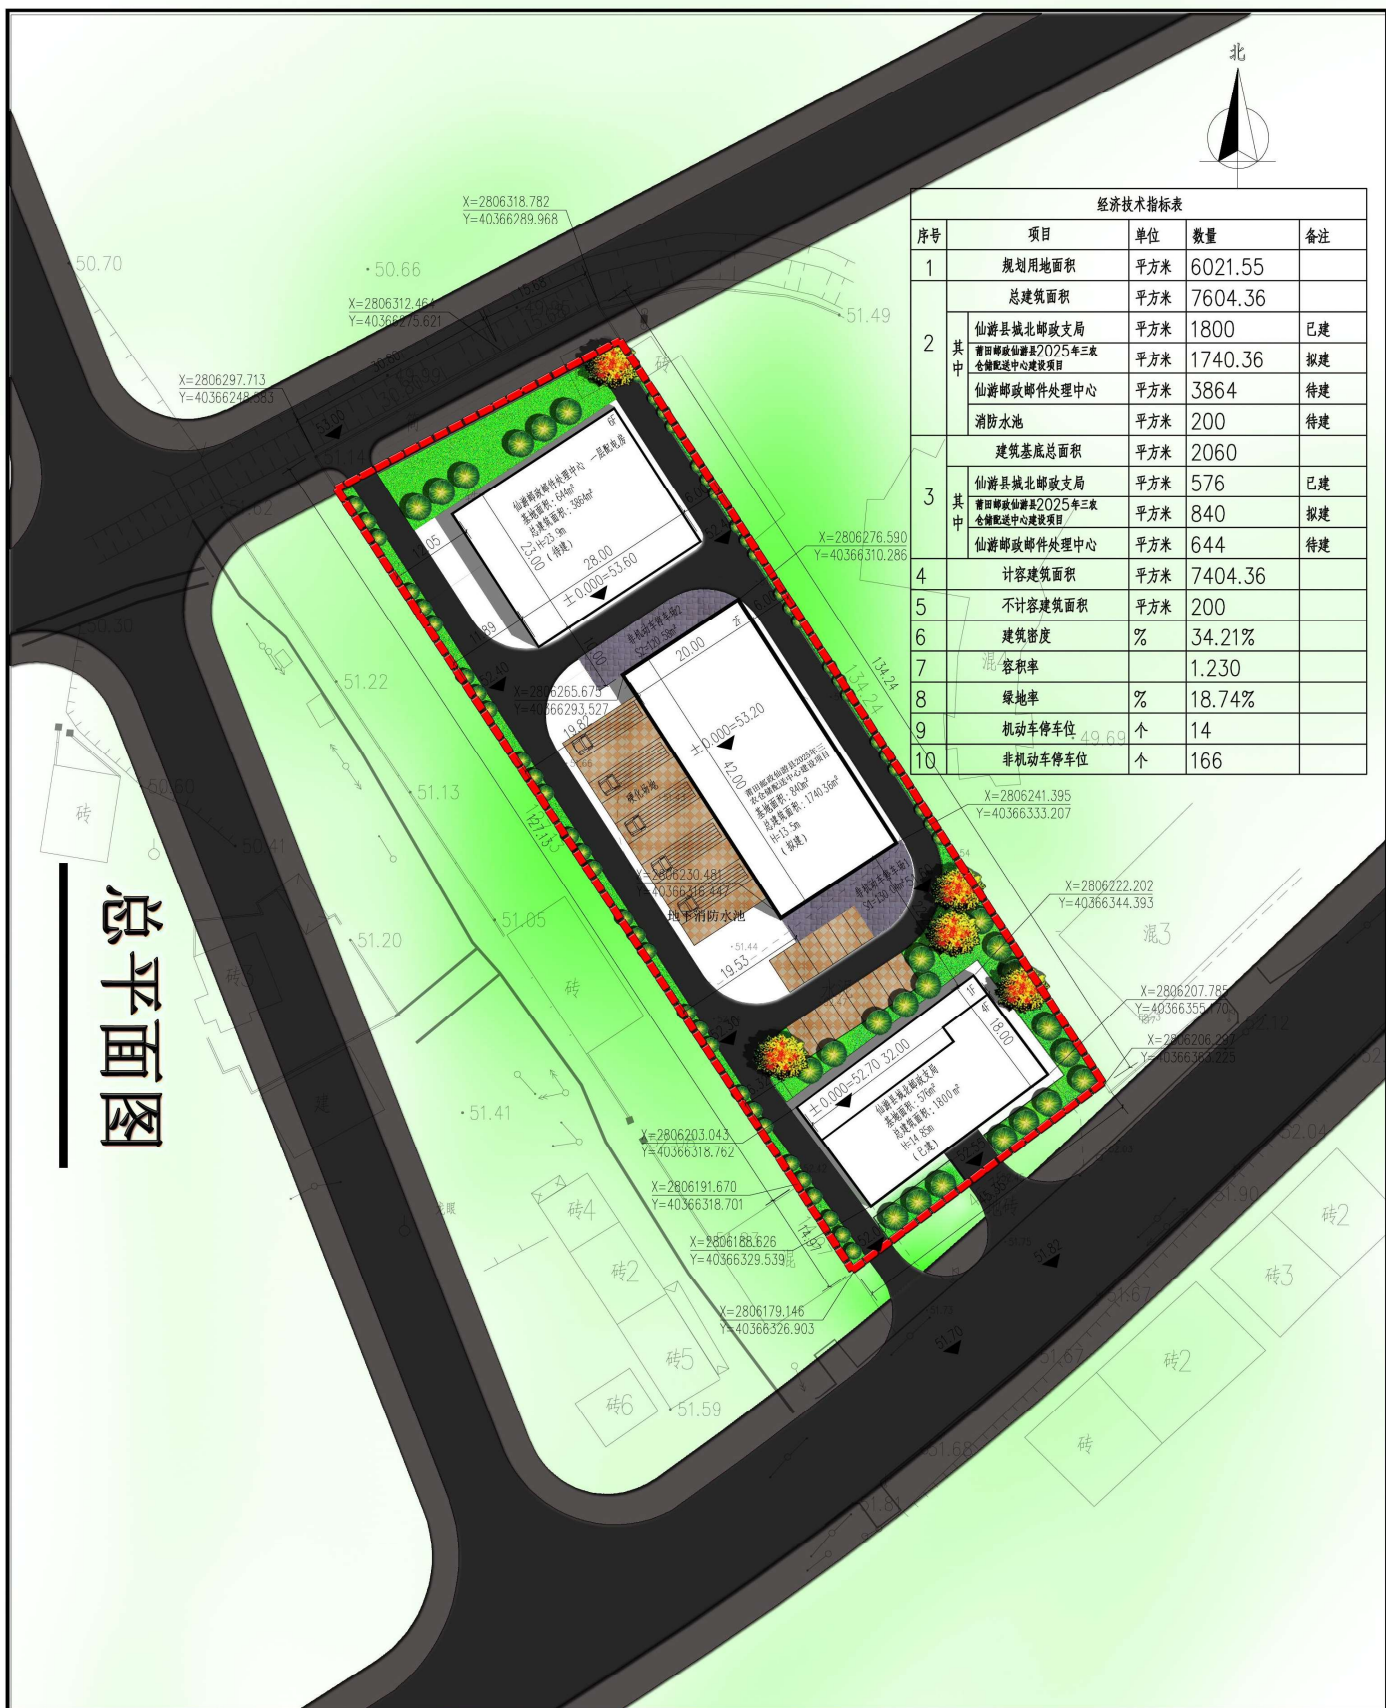

经济技术指标表				
序号	项目	单位	数量	备注
1	规划用地面积	平方米	6021.55	
2	总建筑面积	平方米	7604.36	
	仙游县城北邮政支局	平方米	1800	已建
	莆田邮政仙游县2025年三次仓储配送中心建设项目	平方米	1740.36	拟建
	仙游邮政邮件处理中心	平方米	3864	待建
	消防水池	平方米	200	待建
3	建筑基底总面积	平方米	2060	
	仙游县城北邮政支局	平方米	576	已建
	莆田邮政仙游县2025年三次仓储配送中心建设项目	平方米	840	拟建
	仙游邮政邮件处理中心	平方米	644	待建
4	计容建筑面积	平方米	7404.36	
5	不计容建筑面积	平方米	200	
6	建筑密度	%	34.21%	
7	容积率		1.230	
8	绿地率	%	18.74%	
9	机动车停车位	个	14	
10	非机动车停车位	个	166	

总平面图



























