

中华人民共和国

乡村建设规划许可证

乡字第 3503222025XG1704529 号


根据《中华人民共和国土地管理法》《中华人民共和国城乡规划法》和国家有关规定，经审核，本建设工程符合国土空间规划和用途管制要求，颁发此证。



发证机关 仙游县自然资源局

日期 2025-11-12

建设单位(个人)	仙游县社硎乡田利村民委员会
建设项目名称	仙游县社硎乡田利村公益性公墓(生命公园)
建设位置	社硎乡田利村
建设规模	以批准方案为准，容积率0.05，建筑密度5.45%，绿地率60.60%
附图及附件名称	申请表、发改批复文件、方案设计文本、项目勘测定界图

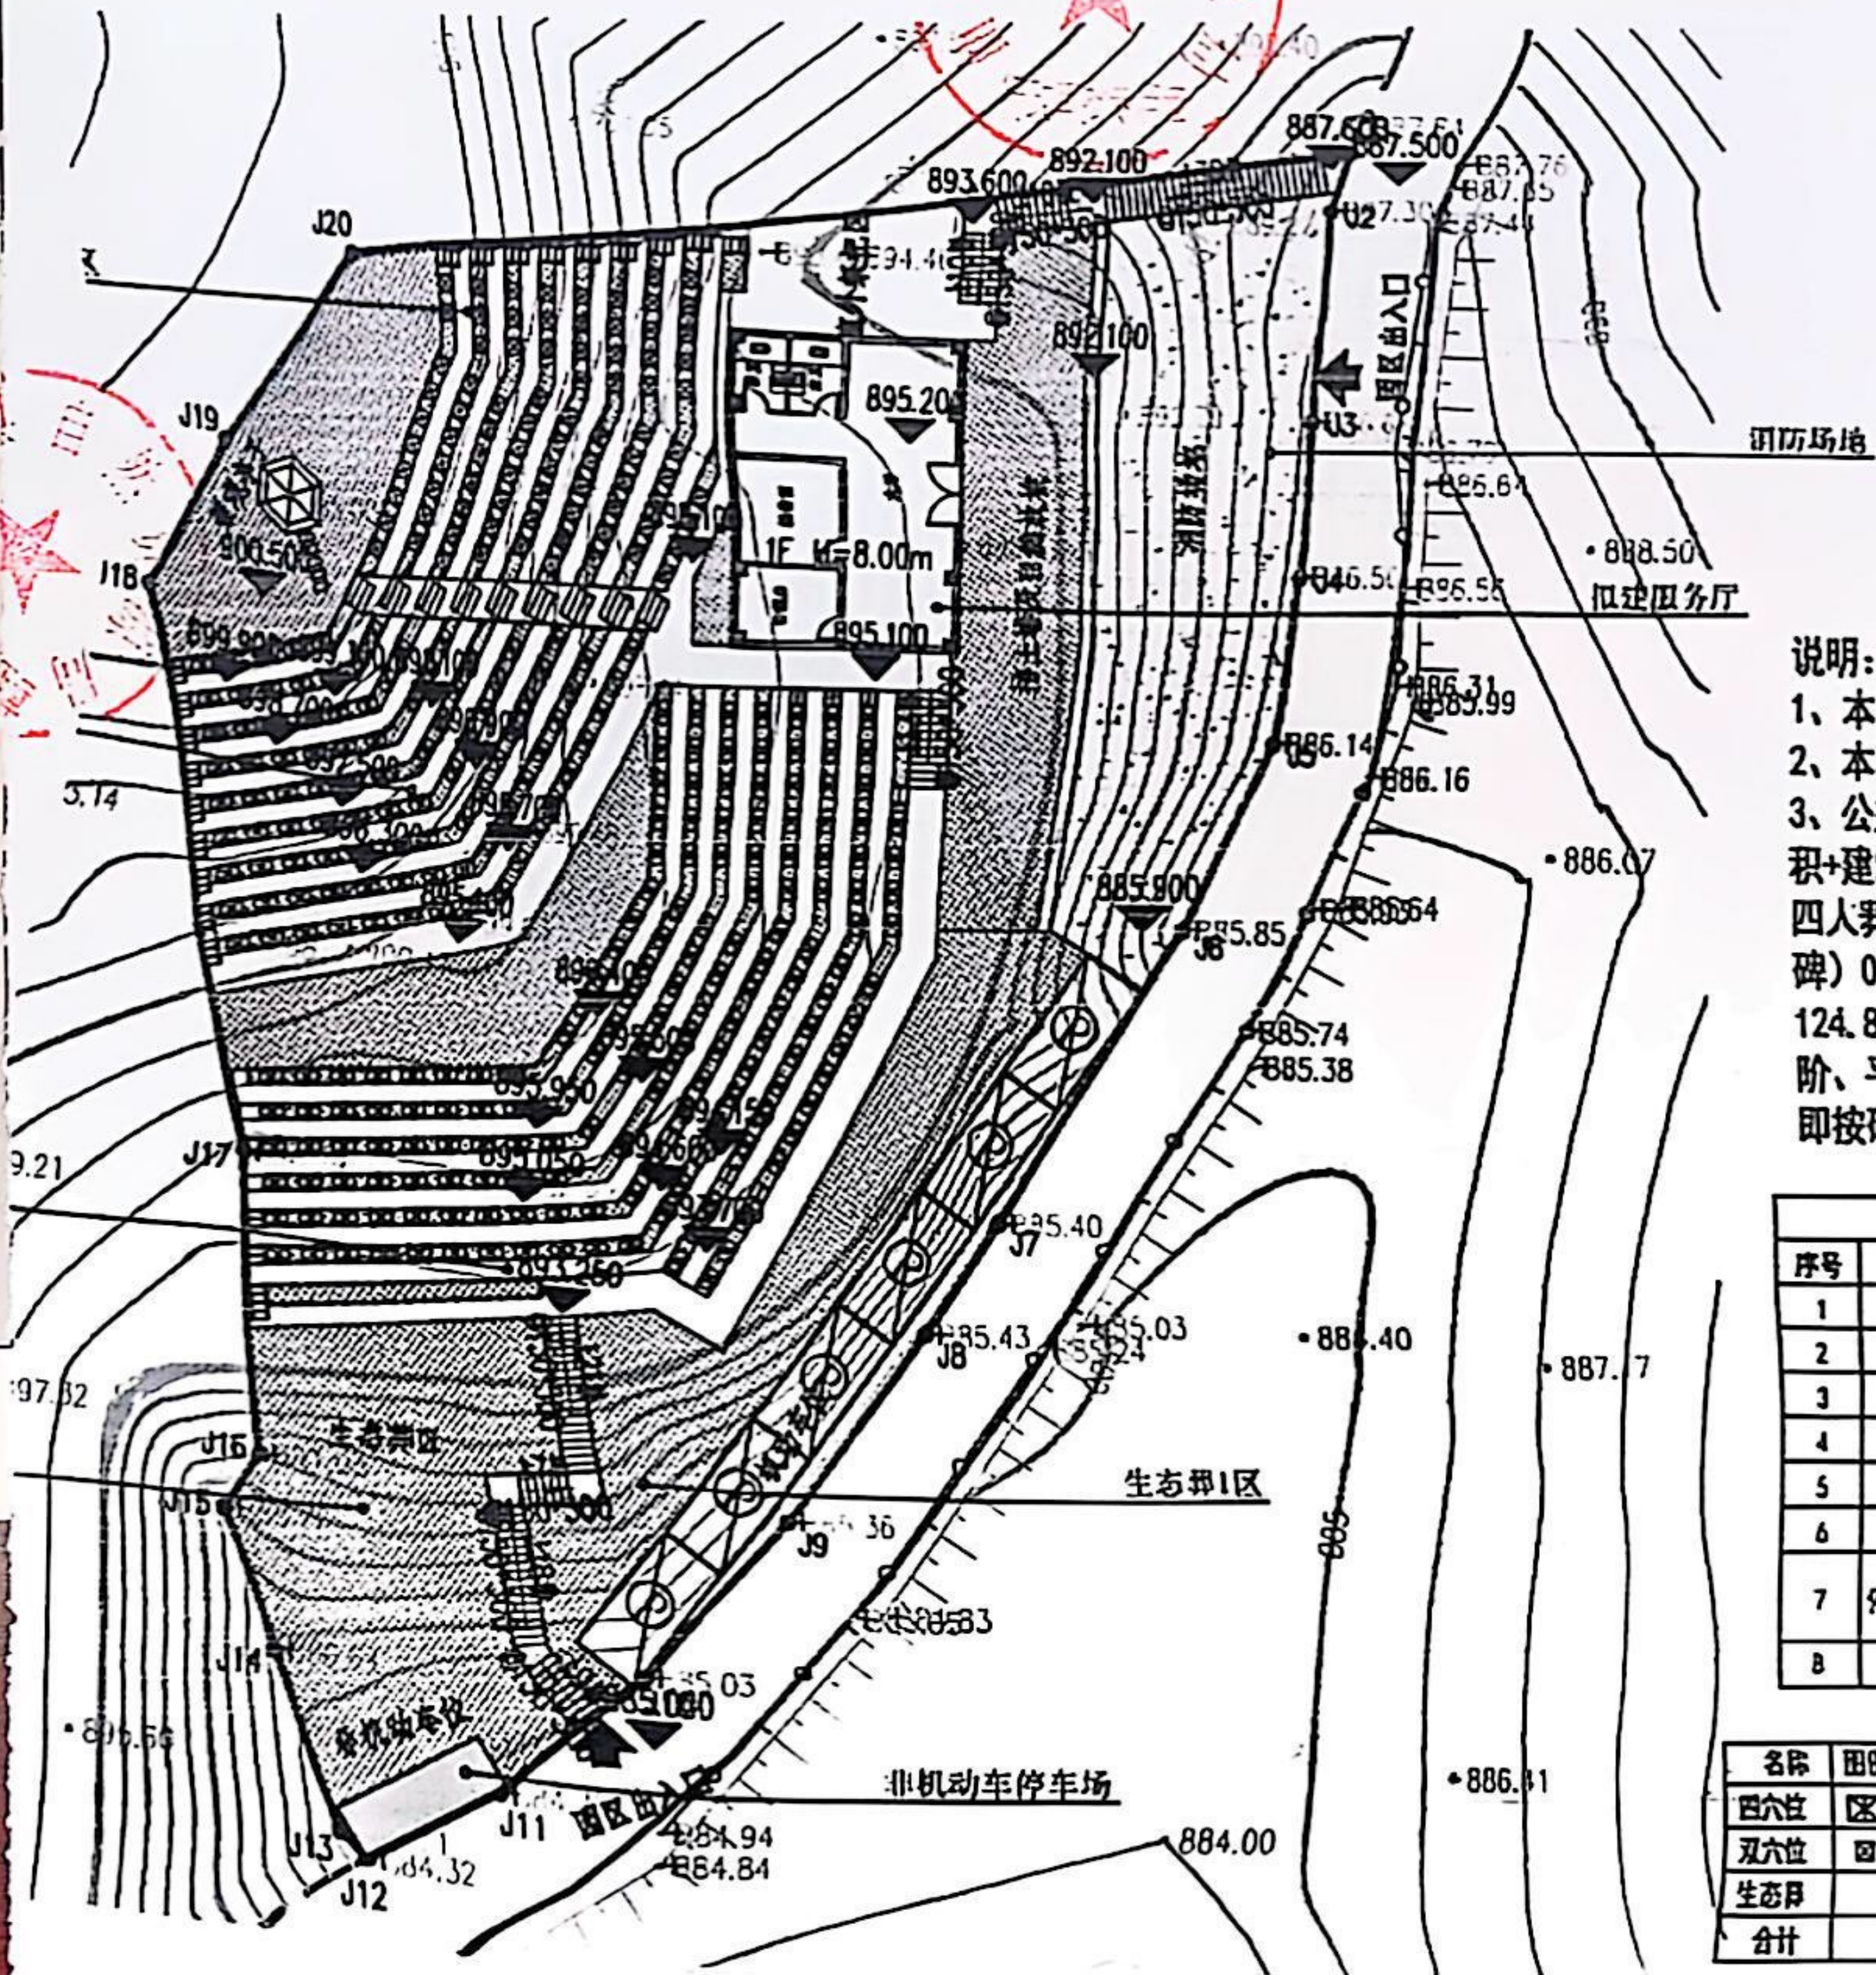

说明:

- 1、本图比例1:300，单位以米计
- 2、本项目采用打底2000坐标系，1985年国家高程系
- 3、公益性公墓用地面积=骨灰安置数量×单位占地面积+建筑单体面积+其他面积=
- 四人葬墓块(立碑)0.6*0.8*260处+双人葬墓块(立碑)0.6*0.6*85处+生态葬100处
- 124.8+30.6+108(附属房)=263.4m²(道路、通道、台阶、平台步道、停车位)=924.6m²(绿化率按40%计算即按硬化面积总和)=792m²总用地面积:1980m²

经济技术指标表				
序号	项目名称	单位	数量	备注
1	总用地面积	m ²	1980	2.97亩
2	建筑密度	%	5.45	
3	绿地率	%	60.60	
4	容积率		0.05	
5	总建筑面积	m ²	108	
6	建筑占地面积	m ²	108	
7	机动车停车位	辆	6	
	非机动车停车位	辆	6	
8	建筑高度	米	8米	

名称	图例	数量	备注
四穴位	四	260处	0.6*0.8m, 每处4个穴, 合计可容纳安放骨灰格位1040
双穴位	回	85处	0.6*0.6m, 每处2个穴, 可容纳安放骨灰格位170
生态葬		100处	4个四穴/每处, 可容纳安放骨灰格位400
合计			可容纳1610骨灰安放格位