


大济镇小微产业园公益性公墓区勘测定界图
2809.3-40355.7

40355.665 40355.835
2809.487 2809.487

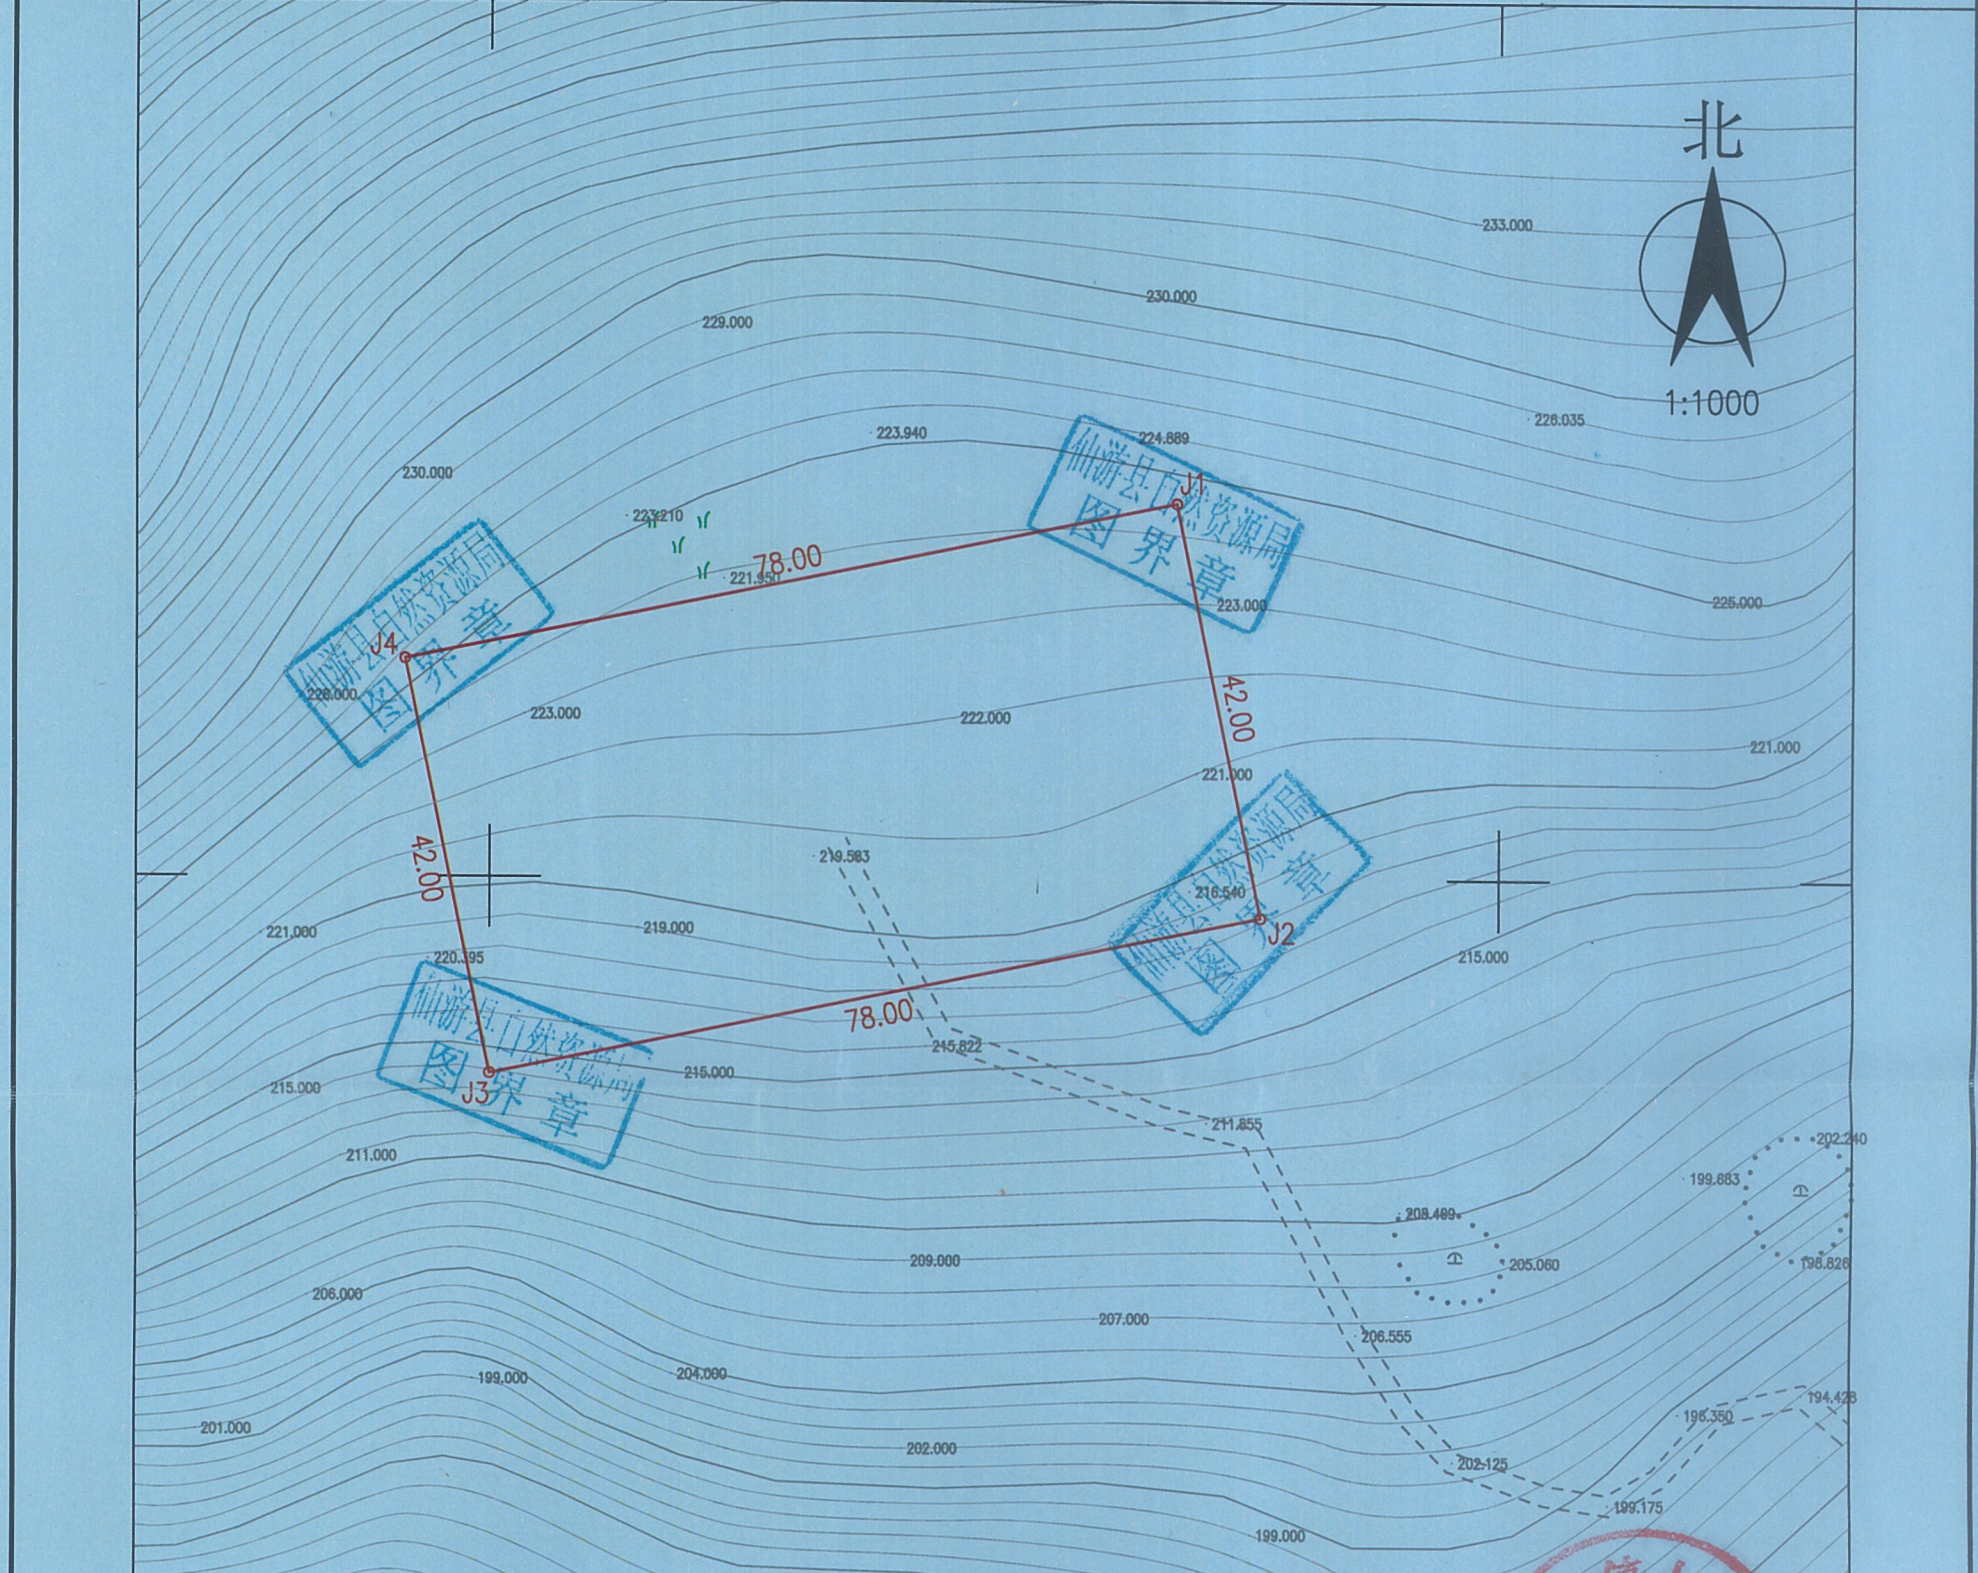

界址点坐标表

点号	X	Y	边长
J1	2809437.339	40355767.975	42.00
J2	2809396.188	40355776.377	78.00
J3	2809380.584	40355699.953	42.00
J4	2809421.735	40355691.552	78.00
J1	2809437.339	40355767.975	

S=3276.00 平方米 合4.9140亩

2809.262 2809.262

40355.665 40355.835

福建省扬光测绘有限公司



福建省扬光测绘有限公司
测绘资质：乙级
证书编号：乙测资字 35505383
发证机关：福建省自然资源厅

2023年02月数字化制图。
2000国家大地坐标系；中央子午线为120度。
1985国家高程基准，等高距为1米。
2006年版图式。

测量员：傅建尊
绘图员：傅友凡
检查员：魏贤财