2798.545- 40384.263	2798.545- 40384.725	2798.545- 40385.187
2798.303- 40384.263	▨	2798.303- 40385.187
2798.061- 40384.263	2798.061- 40384.725	2798.061- 40385.187

仙游经济开发区高端装备产业园350322-58-G-03-001地块勘测定界图

2798.303-40384.725

仙游经济开发区管理委员会

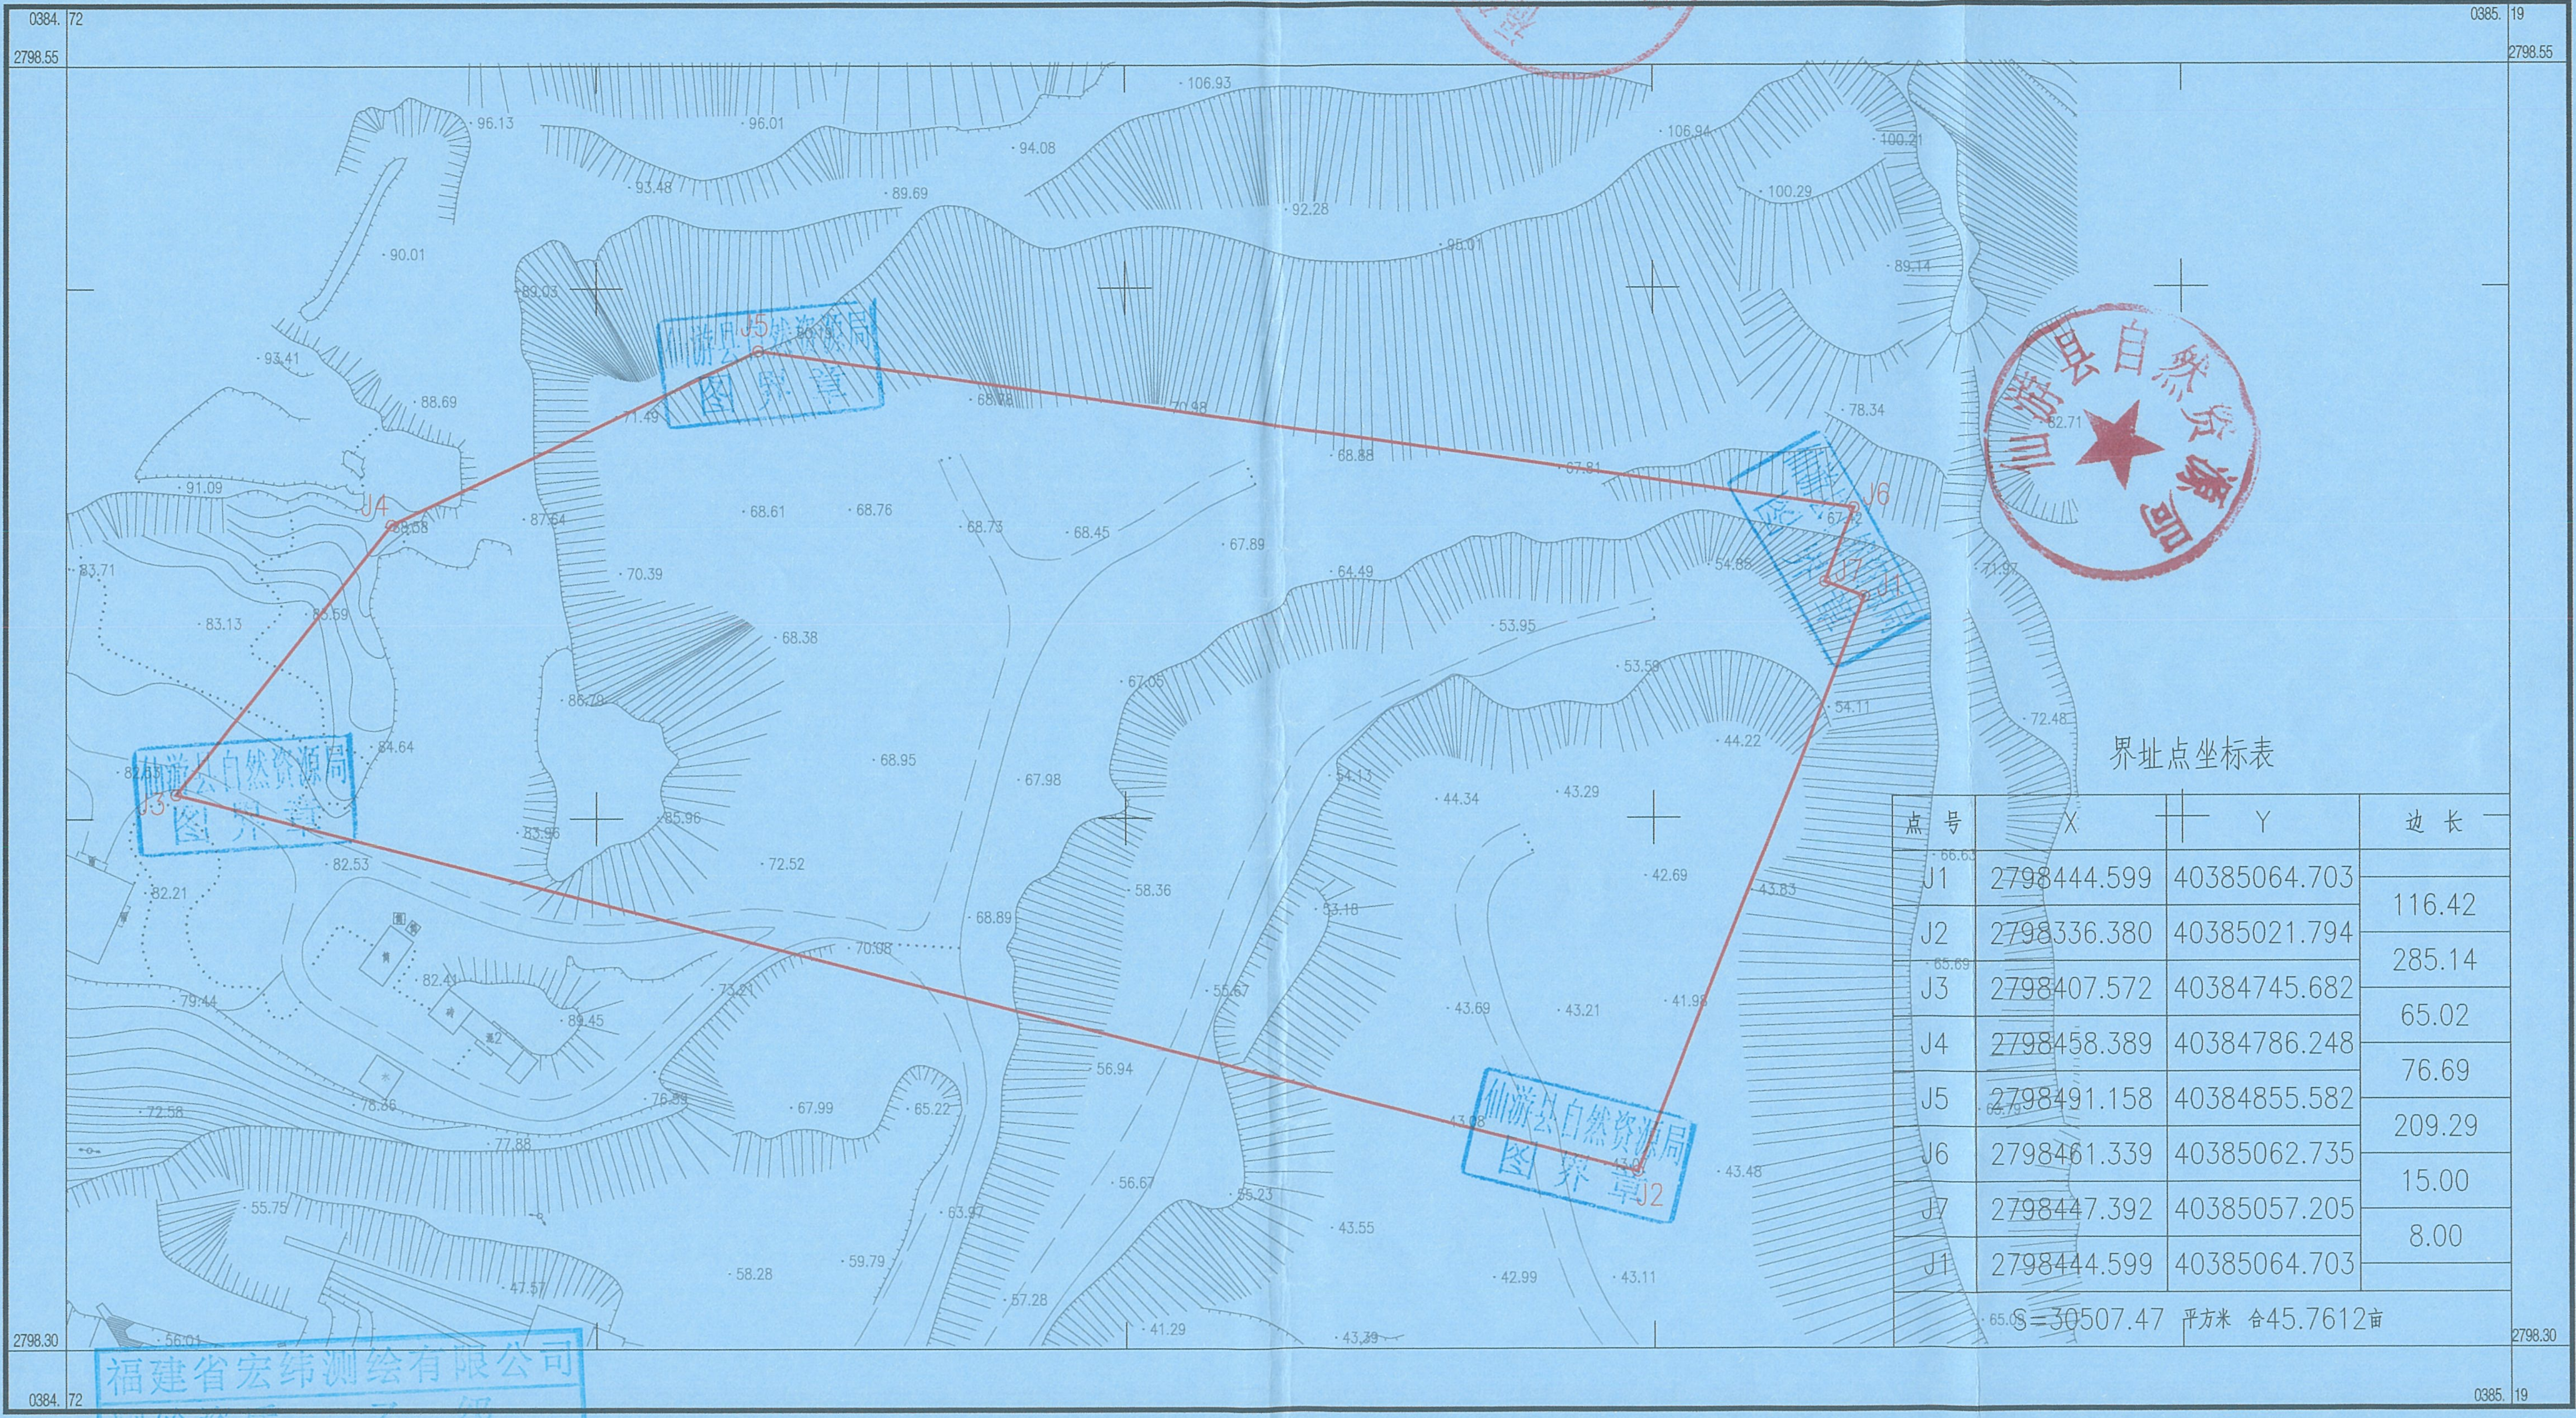
0384.72
2798.55
0385.19
2798.30
J1
J2
J3
J4
J5
J6
J7
仙游县自然资源局 图界章
仙游县自然资源局
106.93
96.13
96.01
94.08
93.48
89.69
92.28
95.01
106.94
100.21
100.29
89.14
90.01
88.03
93.41
88.69
71.49
68.78
70.98
68.88
67.81
78.34
82.71
91.09
87.64
68.61
68.76
68.73
68.45
67.89
83.71
70.39
64.49
54.88
71.97
83.13
86.59
68.38
53.95
53.59
86.70
67.05
54.11
72.48
84.64
68.95
67.98
44.22
54.13
43.29
44.34
85.96
83.96
72.52
82.53
82.21
58.36
42.69
43.83
53.18
68.89
70.08
82.41
73.21
55.67
43.69
43.21
41.98
79.44
89.45
56.94
78.36
76.89
67.99
65.22
72.58
77.88
43.08
43.48
56.67
55.23
55.75
63.97
43.55
58.28
59.79
42.99
43.11
47.57
57.28
41.29
43.39
56.01

界址点坐标表

点　号	X	Y	边　长
J1	2798444.599	40385064.703	
			116.42
J2	2798336.380	40385021.794	
			285.14
J3	2798407.572	40384745.682	
			65.02
J4	2798458.389	40384786.248	
			76.69
J5	2798491.158	40384855.582	
			209.29
J6	2798461.339	40385062.735	
			15.00
J7	2798447.392	40385057.205	
			8.00
J1	2798444.599	40385064.703	
S=30507.47 平方米 合45.7612亩			

福建省宏纬测绘有限公司

2000国家大地坐标系：中央子午线为120度.
1985国家高程基准，等高距为1米
2007年图版式
2024年6月份数字化制图

福建省宏纬测绘有限公司
测绘资质：乙级
证书编号：乙测资字35502836
发证机关：福建省自然资源厅

1:1000

m 20 10 0 20 40 60 80 m