2798.382- 40384.165	2798.382- 40384.595	2798.382- 40385.025
2798.119- 40384.165		2798.119- 40385.025
2797.856- 40384.165	2797.856- 40384.595	2797.856- 40385.025

仙游经济开发区高端装备产业园350322-58-G-03-003地块勘测定界图

2798.119-40384.595

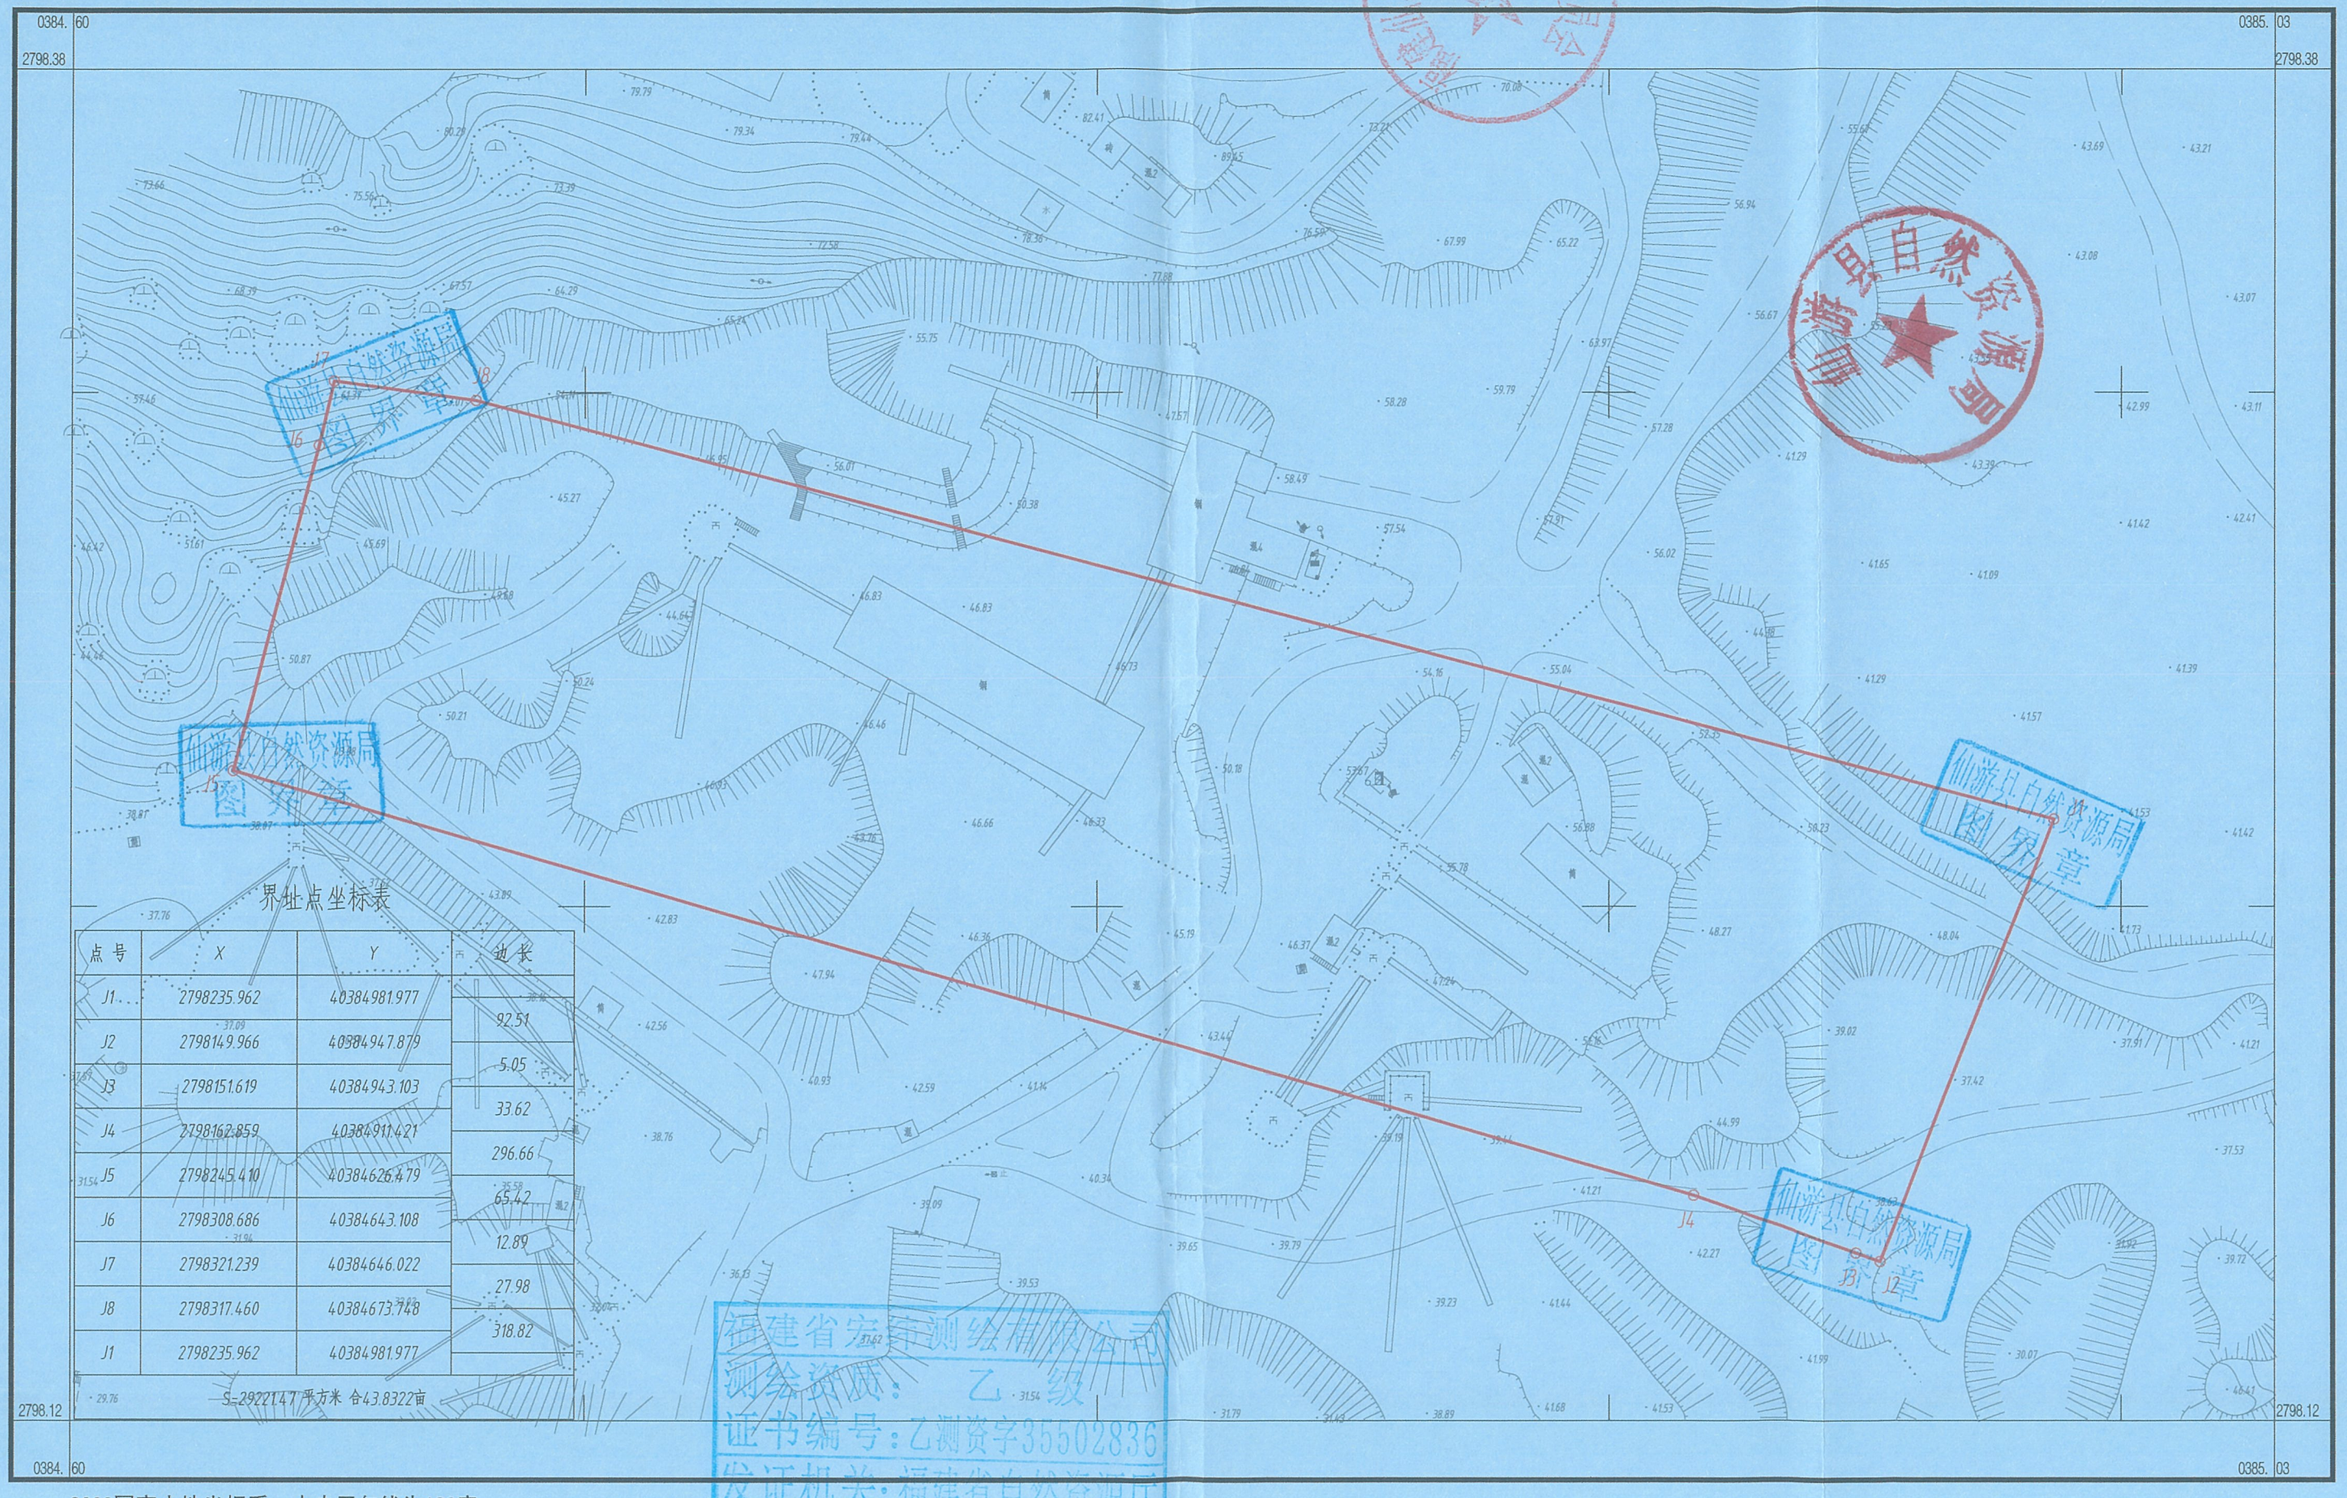

界址点坐标表

点号	X	Y	边长
J1	2798235.962	40384981.977	
J2	2798149.966	40384947.879	92.51
J3	2798151.619	40384943.103	5.05
J4	2798162.859	40384911.421	33.62
J5	2798245.410	40384626.479	296.66
J6	2798308.686	40384643.108	65.42
J7	2798321.239	40384646.022	12.89
J8	2798317.460	40384673.748	27.98
J1	2798235.962	40384981.977	318.82

S=29221.47 平方米 合43.8322亩

2000国家大地坐标系：中央子午线为120度.
1985国家高程基准，等高距为1米
2007年图版式
2024年6月份数字化制图

1:1000

m 20 10 0 20 40 60 80 m

福建省宏纬测绘有限公司