


2798.138 2798.138 2798.138
40384.384 40384.844 40385.304
2797.778 2797.778 2797.778
40384.384 40384.844 40385.304
2797.418 2797.418 2797.418
40384.384 40384.844 40385.304

仙游经济开发区高端装备产业园350322-58-G-05-002地块勘测定界图
2797.778 40384.845

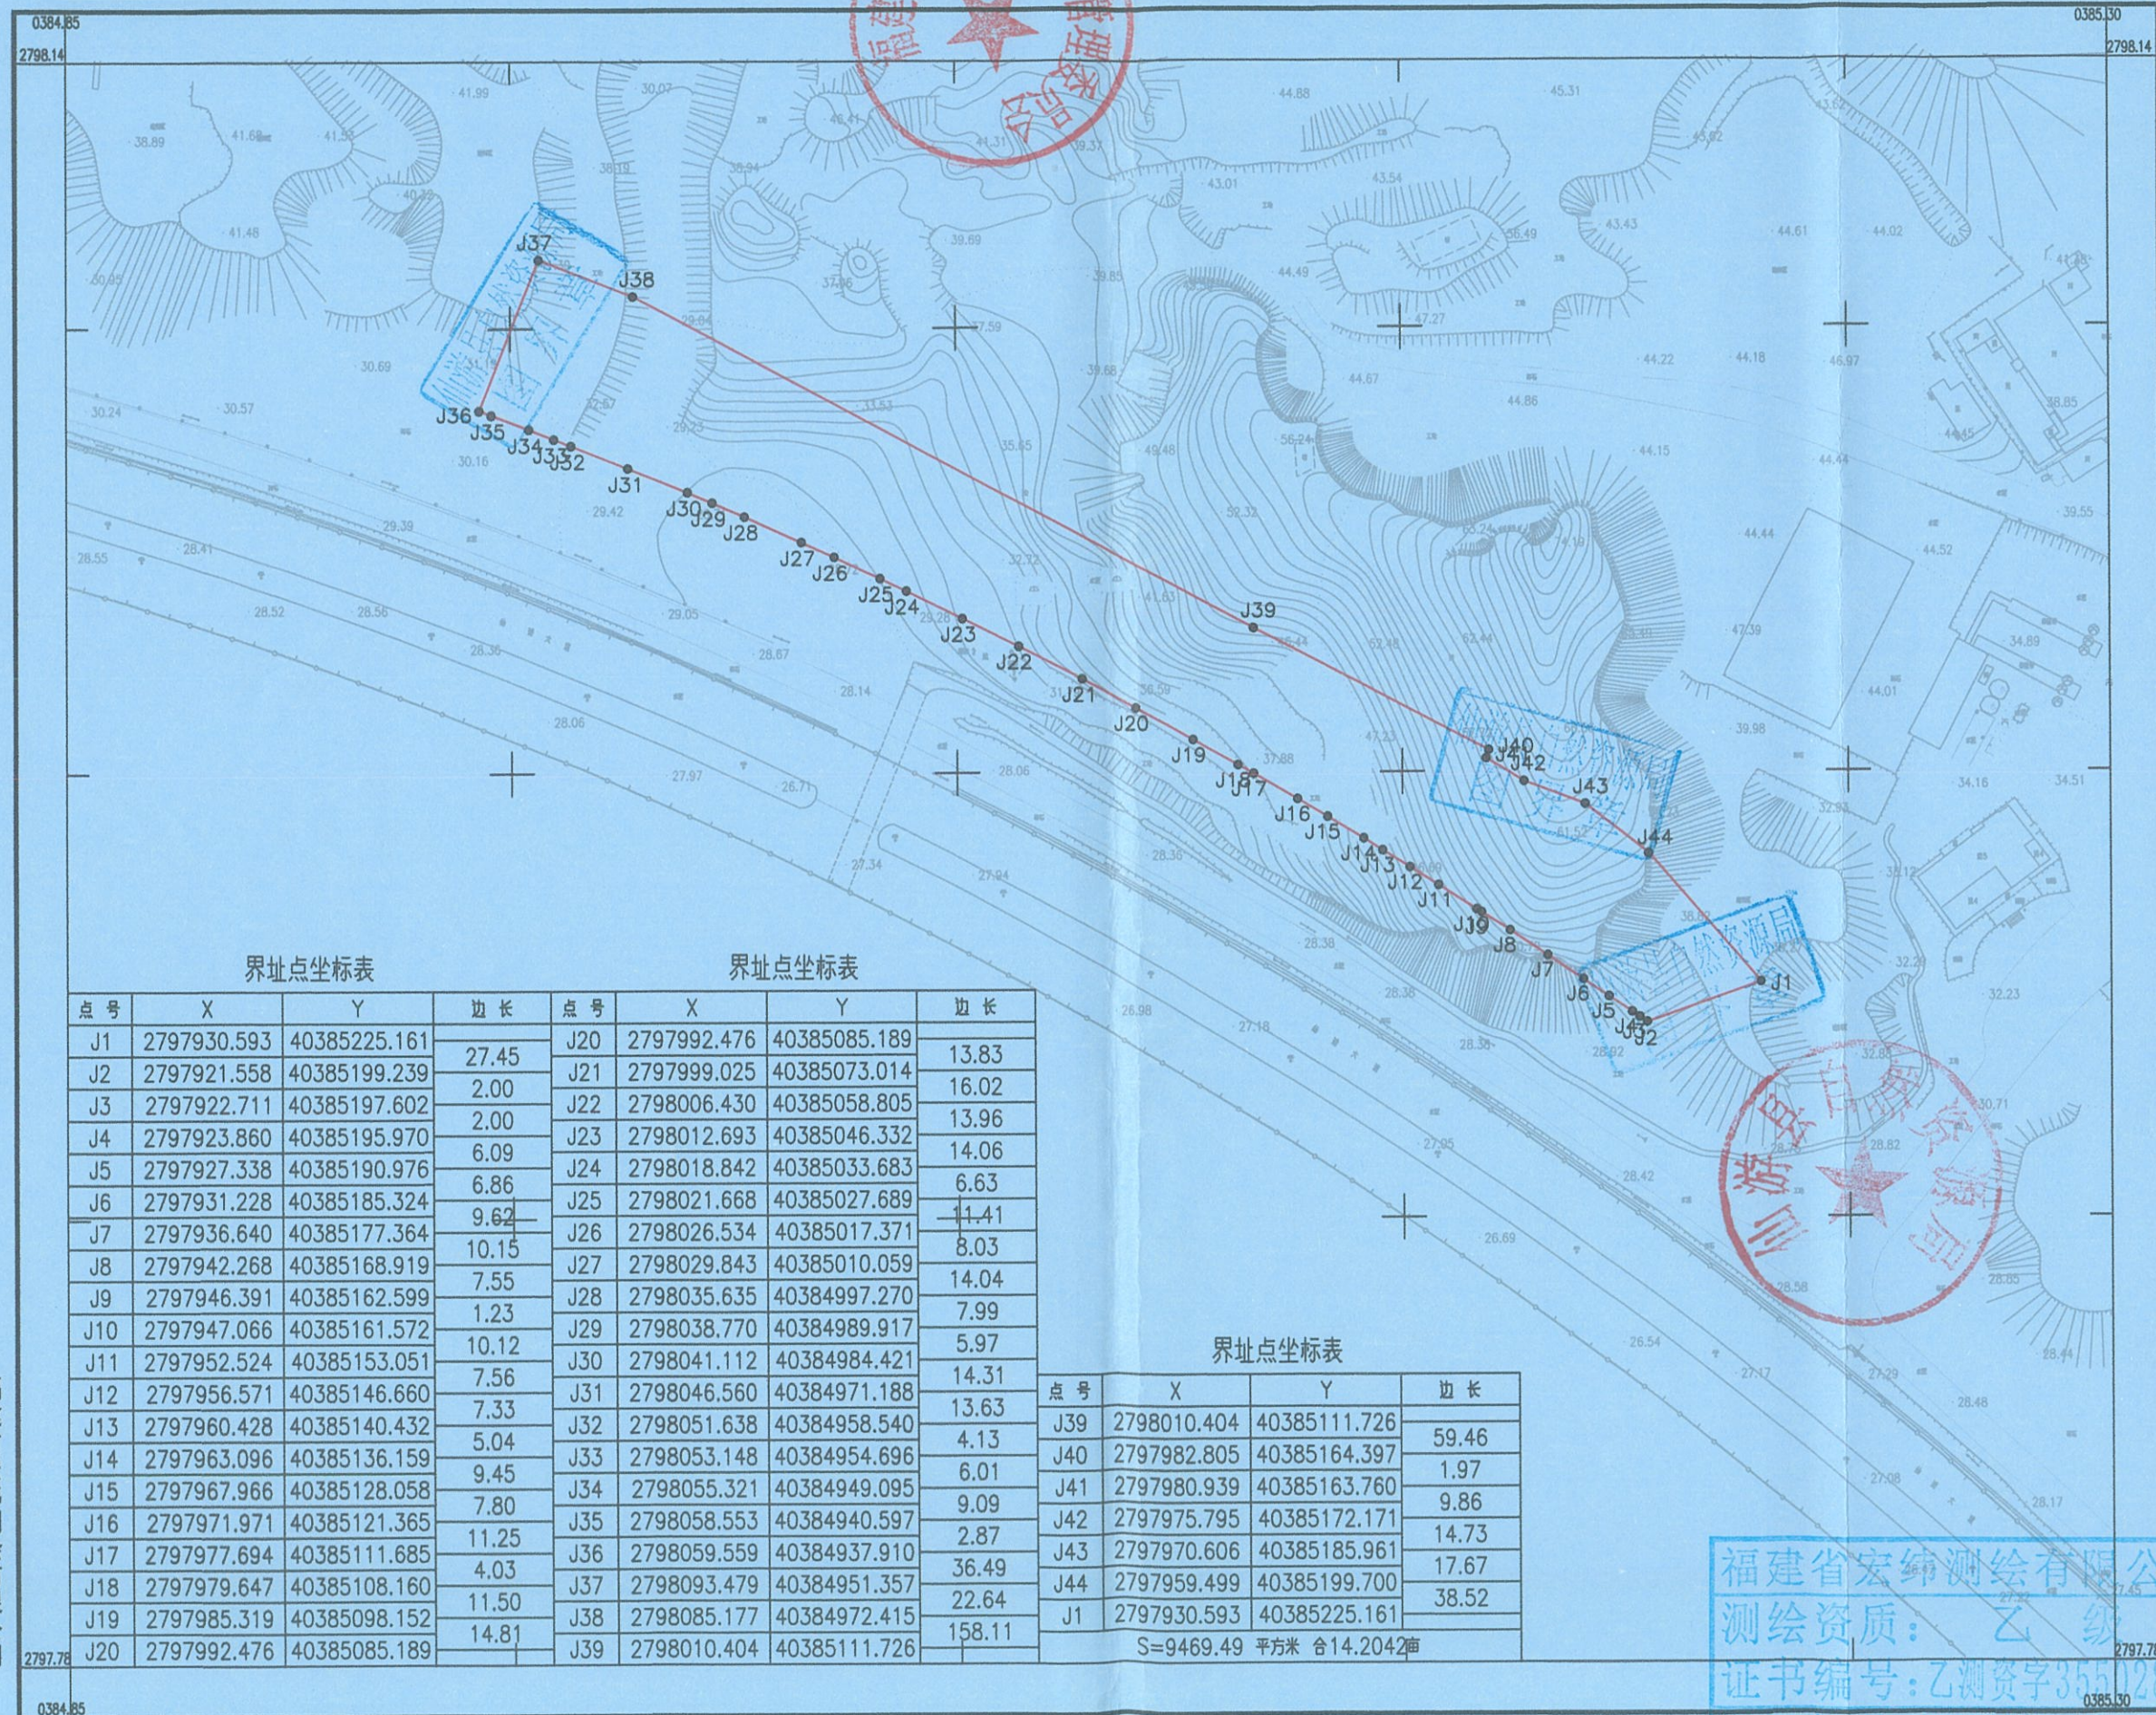

界址点坐标表

点号	X	Y	边长
J1	2797930.593	40385225.161	27.45
J2	2797921.558	40385199.239	2.00
J3	2797922.711	40385197.602	2.00
J4	2797923.860	40385195.970	6.09
J5	2797927.338	40385190.976	6.86
J6	2797931.228	40385185.324	9.62
J7	2797936.640	40385177.364	10.15
J8	2797942.268	40385168.919	7.55
J9	2797946.391	40385162.599	1.23
J10	2797947.066	40385161.572	10.12
J11	2797952.524	40385153.051	7.56
J12	2797956.571	40385146.660	7.33
J13	2797960.428	40385140.432	5.04
J14	2797963.096	40385136.159	9.45
J15	2797967.966	40385128.058	7.80
J16	2797971.971	40385121.365	11.25
J17	2797977.694	40385111.685	4.03
J18	2797979.647	40385108.160	11.50
J19	2797985.319	40385098.152	14.81
J20	2797992.476	40385085.189	

界址点坐标表

点号	X	Y	边长
J20	2797992.476	40385085.189	13.83
J21	2797999.025	40385073.014	16.02
J22	2798006.430	40385058.805	13.96
J23	2798012.693	40385046.332	14.06
J24	2798018.842	40385033.683	6.63
J25	2798021.668	40385027.689	11.41
J26	2798026.534	40385017.371	8.03
J27	2798029.843	40385010.059	14.04
J28	2798035.635	40384997.270	7.99
J29	2798038.770	40384989.917	5.97
J30	2798041.112	40384984.421	14.31
J31	2798046.560	40384971.188	13.63
J32	2798051.638	40384958.540	4.13
J33	2798053.148	40384954.696	6.01
J34	2798055.321	40384949.095	9.09
J35	2798058.553	40384940.597	2.87
J36	2798059.559	40384937.910	36.49
J37	2798093.479	40384951.357	22.64
J38	2798085.177	40384972.415	158.11
J39	2798010.404	40385111.726	

界址点坐标表

点号	X	Y	边长
J39	2798010.404	40385111.726	59.46
J40	2797982.805	40385164.397	1.97
J41	2797980.939	40385163.760	9.86
J42	2797975.795	40385172.171	14.73
J43	2797970.606	40385185.961	17.67
J44	2797959.499	40385199.700	38.52
J1	2797930.593	40385225.161	

S=9469.49 平方米 合14.2042亩

福建省宏纬测绘有限公司

2000国家大地坐标系：中央子午线为120度。
1985国家高程基准，等高距为1米
2007年图版式
2024年6月份数字化制图

1:1000



福建省宏纬测绘有限公司
测绘资质：乙级
证书编号：乙测资字35512836
发证机关：福建省自然资源厅